4. Planos o Diseños

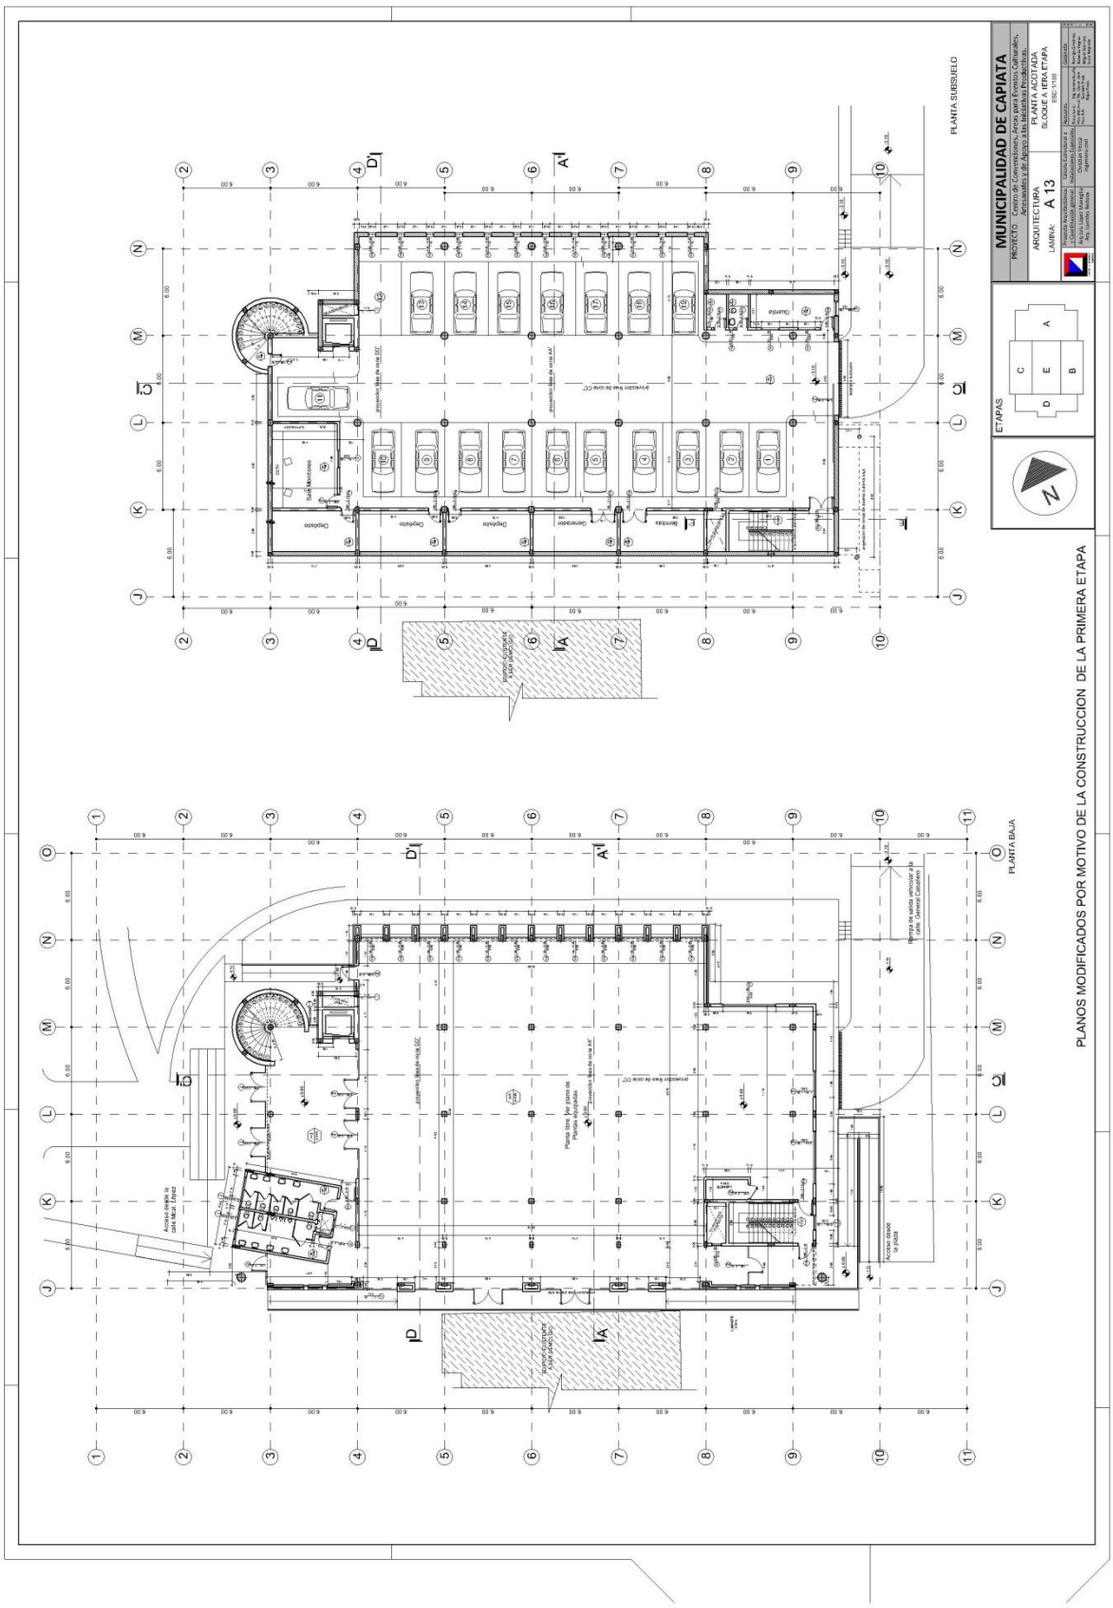

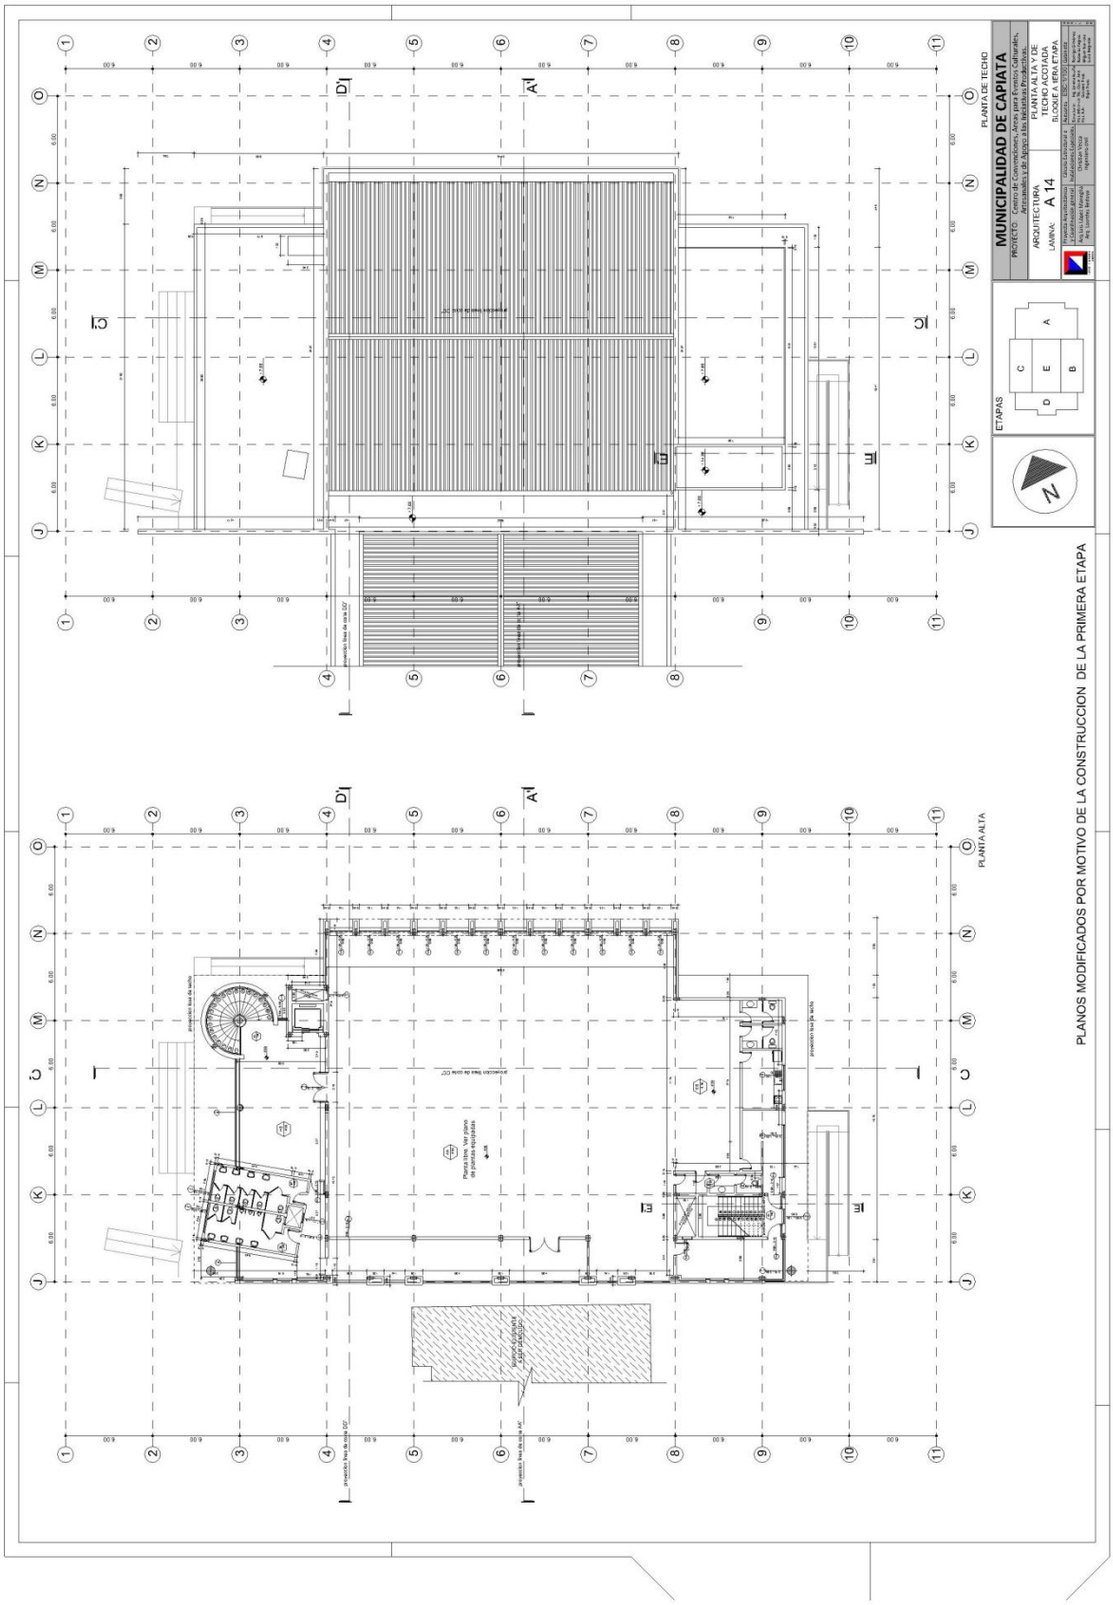
PLANTA DE TECHO
PLANTA ALTA
MUNICIPALIDAD DE CAPIATA
PROYECTO: Centro de Convenciones, Ferias para Eventos Culturales, Artesanales y de Apoyo a las Iniciativas Productivas.
ARQUITECTURA
LAMINA: A 14
PLANTA ALTA Y DE TECHO ACOTADA
BLOQUE A, 1ERA ETAPA
ETAPAS
PLANOS MODIFICADOS POR MOTIVO DE LA CONSTRUCCION DE LA PRIMERA ETAPA

ETAPAS
PLANOS MODIFICADOS POR MOTIVO DE LA CONSTRUCCION DE LA PRIMERA ETAPA

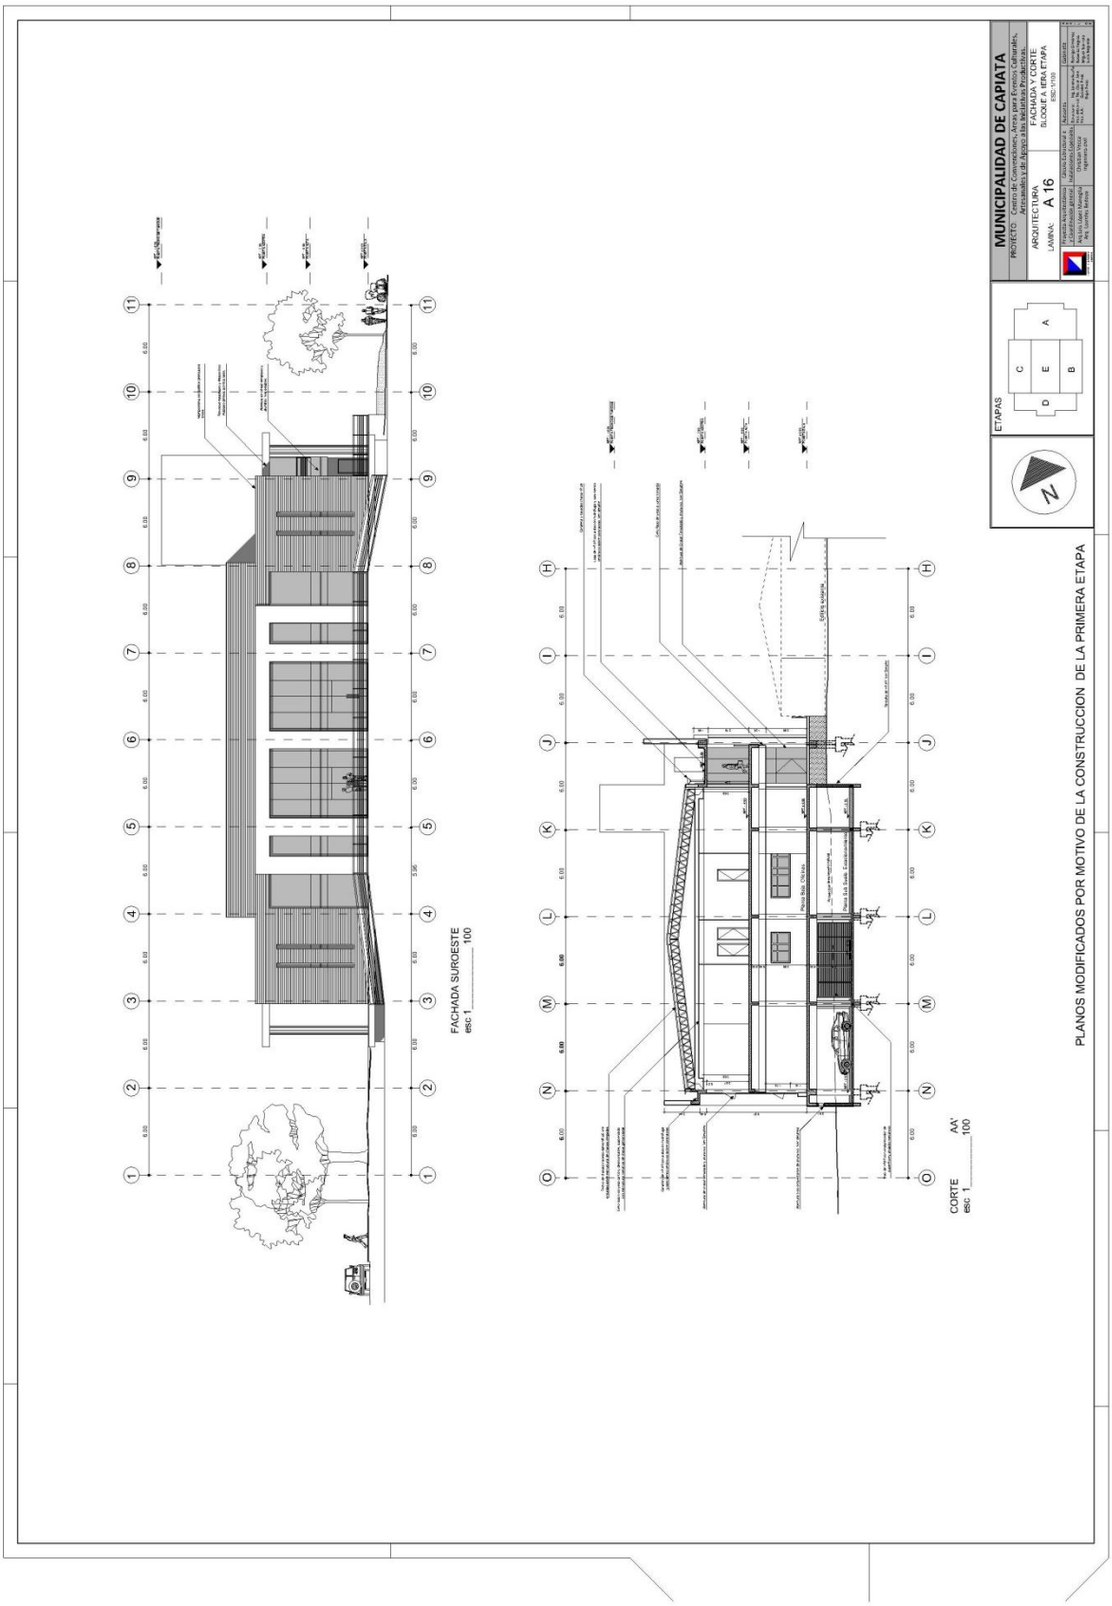
FACHADA SUROESTE
esc: 1 100
CORTE AA'
esc: 1 100
MUNICIPALIDAD DE CAPIATA
ARQUITECTURA
LAMINA: A 16
FACHADA Y CORTE
BLOQUE A, 1ERA ETAPA
ESC: 1/100
ETAPAS
PLANOS MODIFICADOS POR MOTIVO DE LA CONSTRUCCION DE LA PRIMERA ETAPA

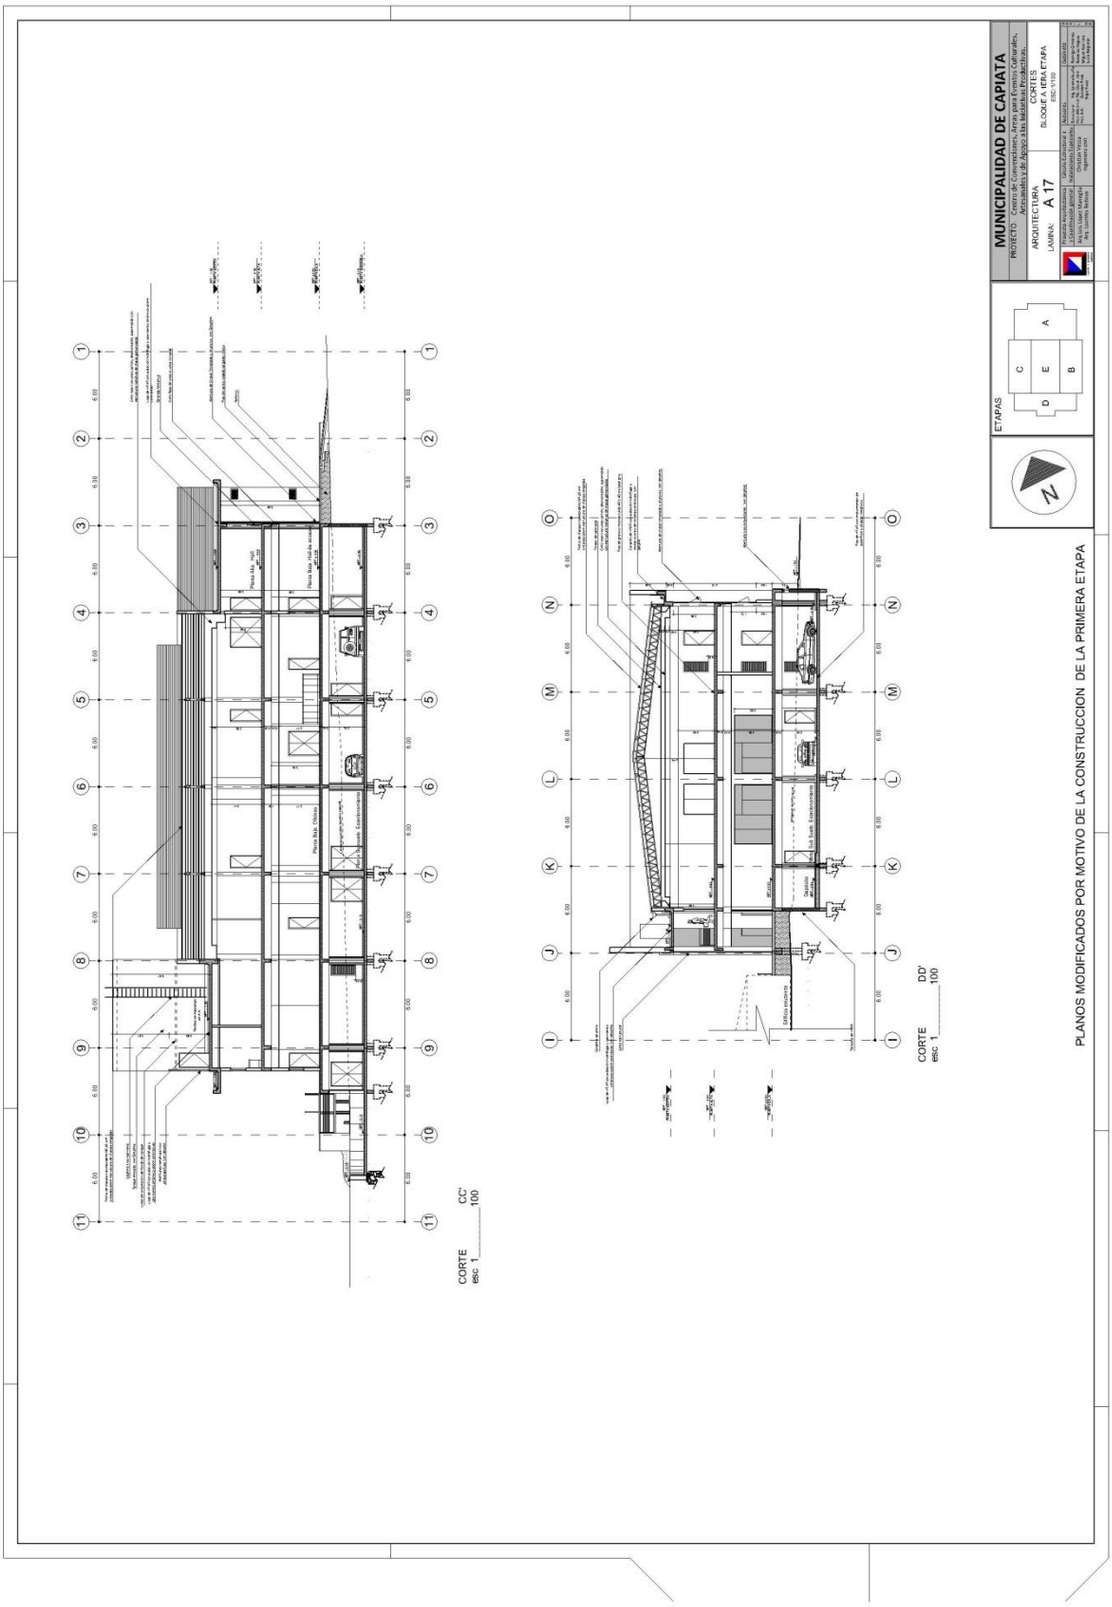
MUNICIPALIDAD DE CAPIATA
ARQUITECTURA
LAMINA: A 17
CORTES
BLOQUE A 1ERA ETAPA
ESC:1/100
ETAPAS
CORTE esc 1 CC' 100
CORTE esc 1 DD' 100
PLANOS MODIFICADOS POR MOTIVO DE LA CONSTRUCCION DE LA PRIMERA ETAPA