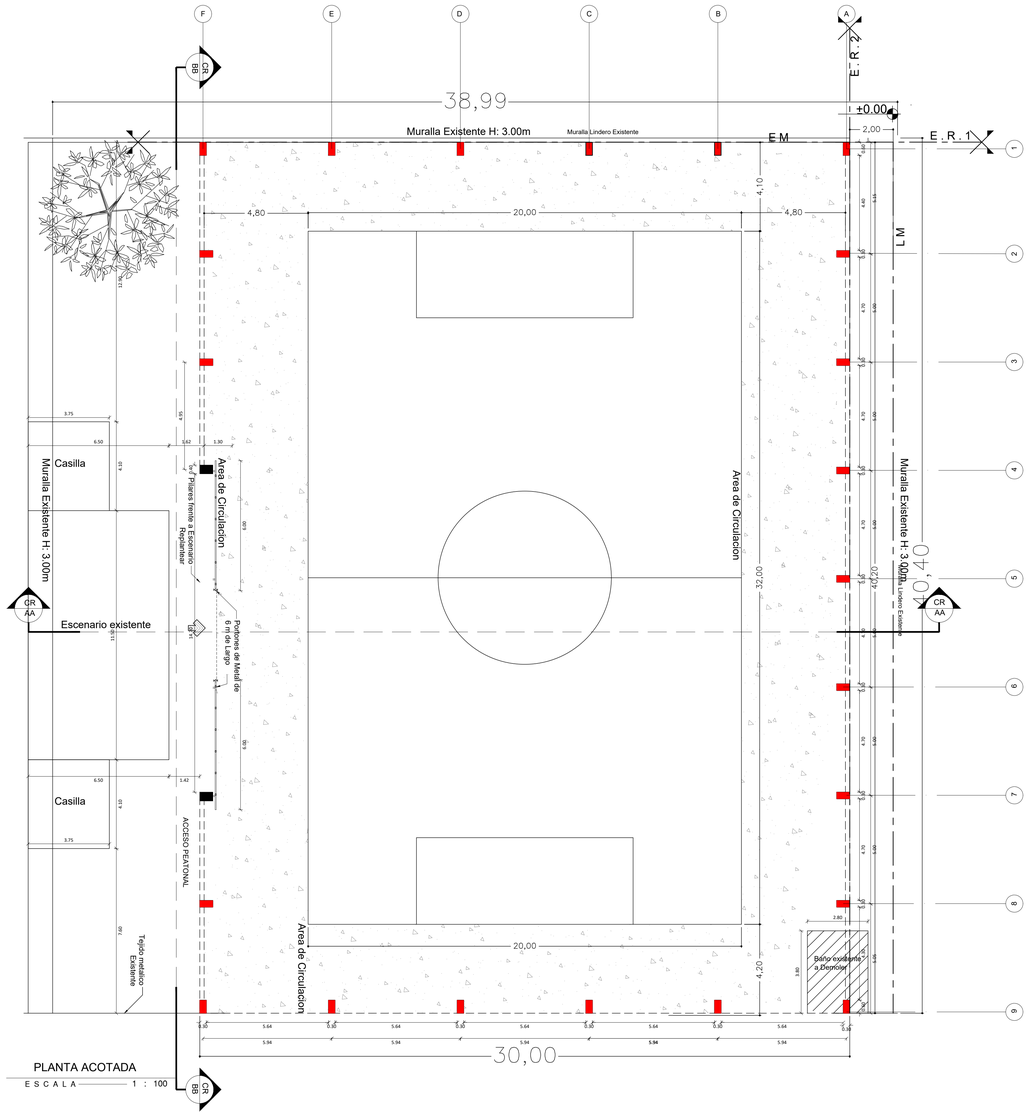

PLANTA ACOTADA

E S C A L A 1 : 100

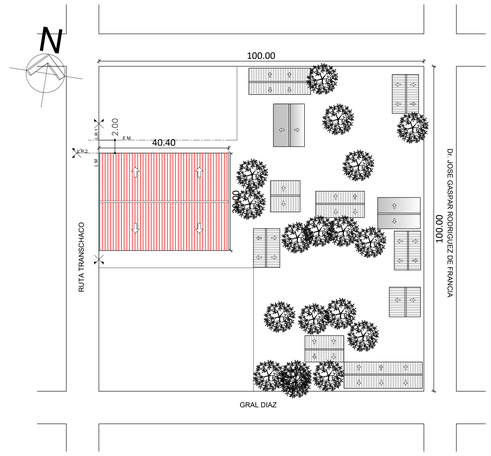

PLANTA DE UBICACION

E S C A L A 1 : 500

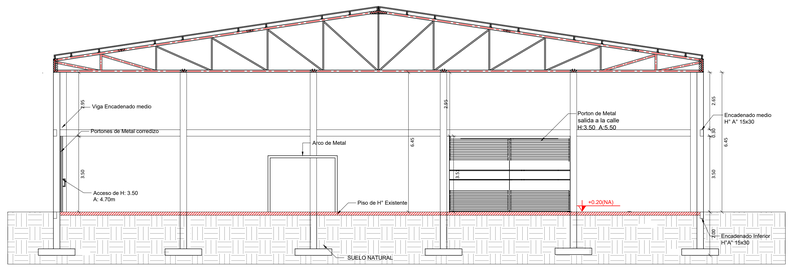

CORTE AA

E S C A L A 1 : 100

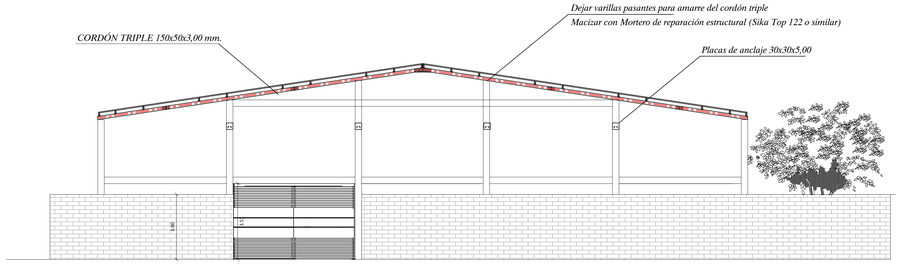

FACHADA FRONTAL

E S C A L A 1 : 100

OBRA: CONSTRUCCION DE POLIDEPORTIVO MULTIUSO

Ubicación: Ruta Transchaco - Benjamín Aceval

Propietario: Colegio Santa Rosa de Lima

Profesional Calculista: Ing. Diana Maria Cuquejo Segovia

Direccion: Juan Castillo 564 - Asuncion

Sup. Terreno: 1.400 m2 Sup. a construir: 1.200 m2

Profesional Propietario

CORTE ESQUEMÁTICO
PÓRTICO FACHADA
ESCALA 1:100

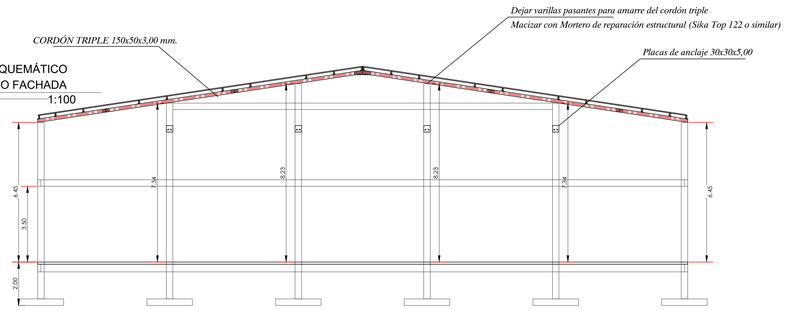

CORTE BB ESQUEMÁTICO LONGITUDINAL Y
DETALLE DE RETICULADO 120X15
ESCALA 1:00

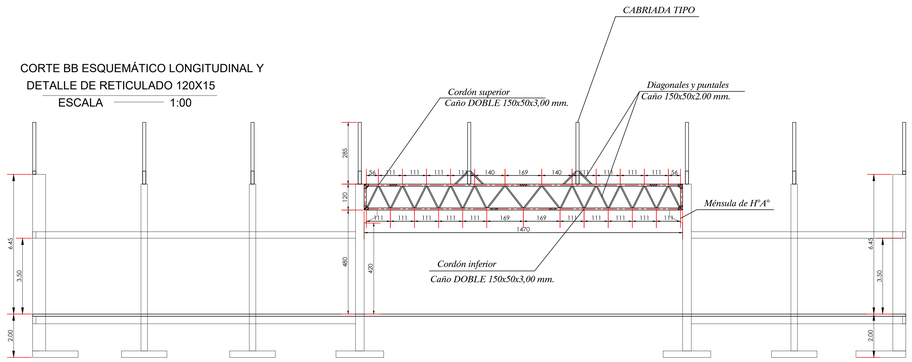

PLANTA DE NIVEL
DE FUNDACION
ESCALA 1:100

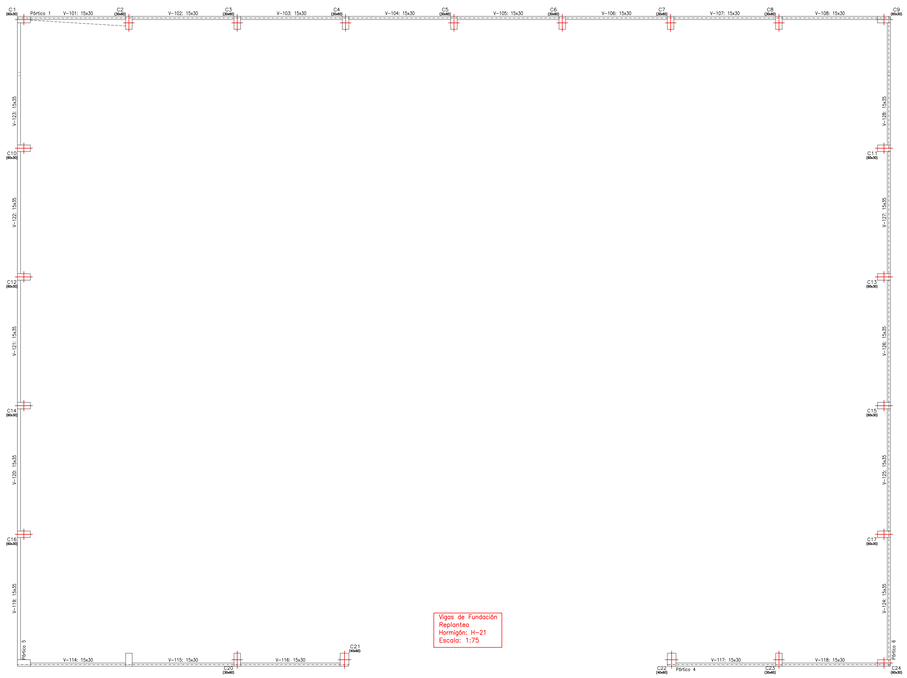

PLANTA DE
ESTRUCTURA DE TECHO
ESCALA 1:100

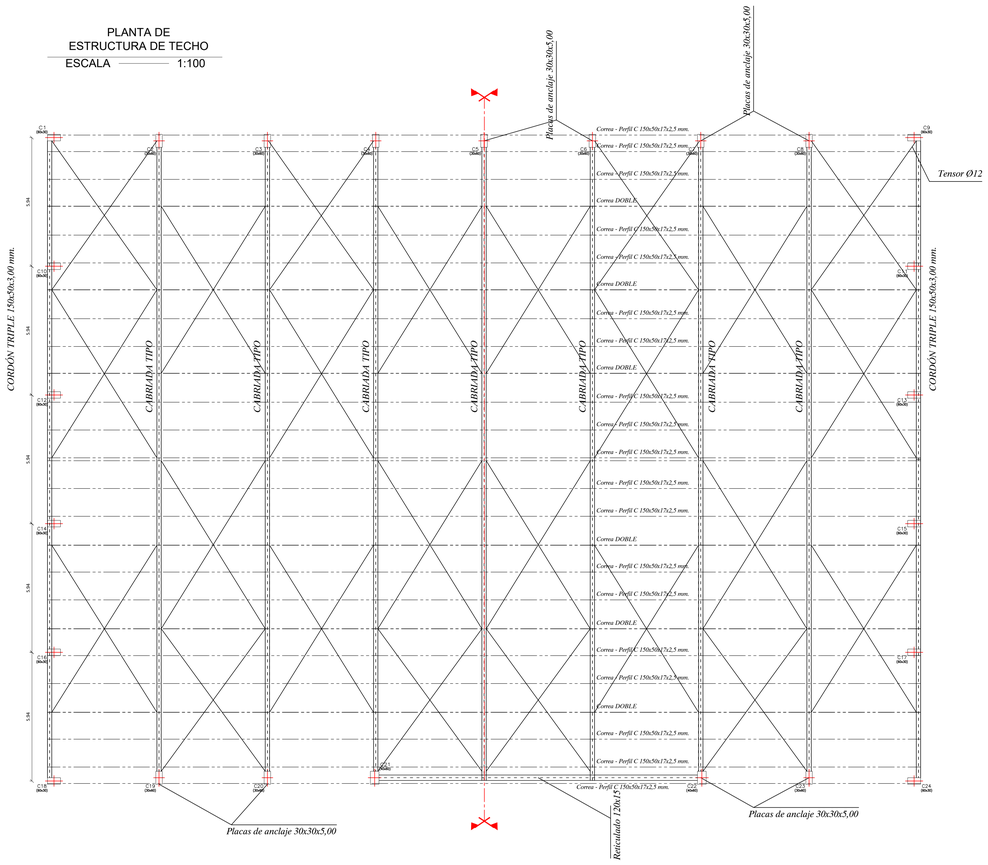

DETALLE DE CORREA

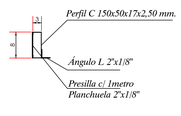

CORREA DOBLE

CORDON INFERIOR Y SUPERIOR

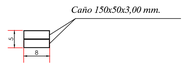

DIAGONALES Y PUNTAL DOBLE

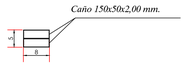

DIAGONALES Y PUNTALES

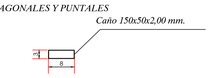

CORDÓN TRIPLE

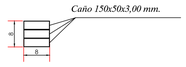

(**) Observaciones:
Todos los empalmes de cordones y correas además de la soldadura a tope, deberán ser reforzadas con chapa de $\frac{5}{8}$" en las 4 caras del caño respectivo.

DETALLE DE CABRIADA TIPO
ESCALA 1:100

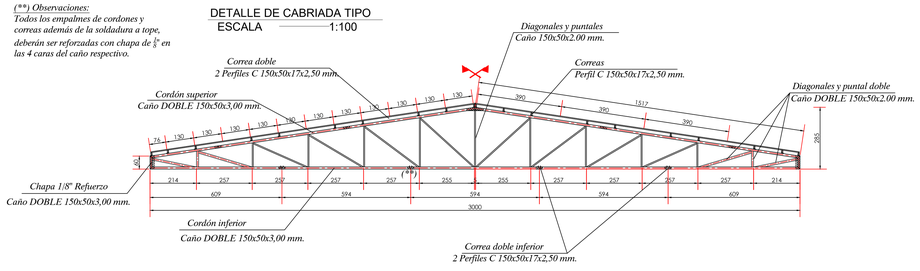

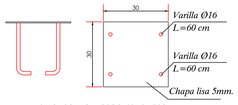

PLACA DE ANCLAJE DE CABRIADA TIPO

Cantidad: 12 unidades

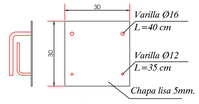

PLACA DE ANCLAJE DE CORREA
INFERIOR DOBLE

Cantidad: 8 unidades

OBRA: CONSTRUCCION DE POLIDEPORTIVO MULTIUSO

Ubicación: Ruta Transchaco - Benjamín Aceval

Propietario: Colegio Santa Rosa de Lima

Profesional Calculista: Ing. Diana Maria Cuquejo Segovia

Direccion: Juan Castillo 564 - Asuncion

Sup. Terreno: 1.400 m2 Sup. a construir: 1.200 m2

Profesional Propietario

DETALLE DE NIVEL DE FUNDACIÓN

ESCALA 1:100

Vigas de Fundación
Replanteo
Hormigón: H-21
Escala: 1:75

PLANTA DE NIVEL VIGA INTERMEDIA

ESCALA 1:100

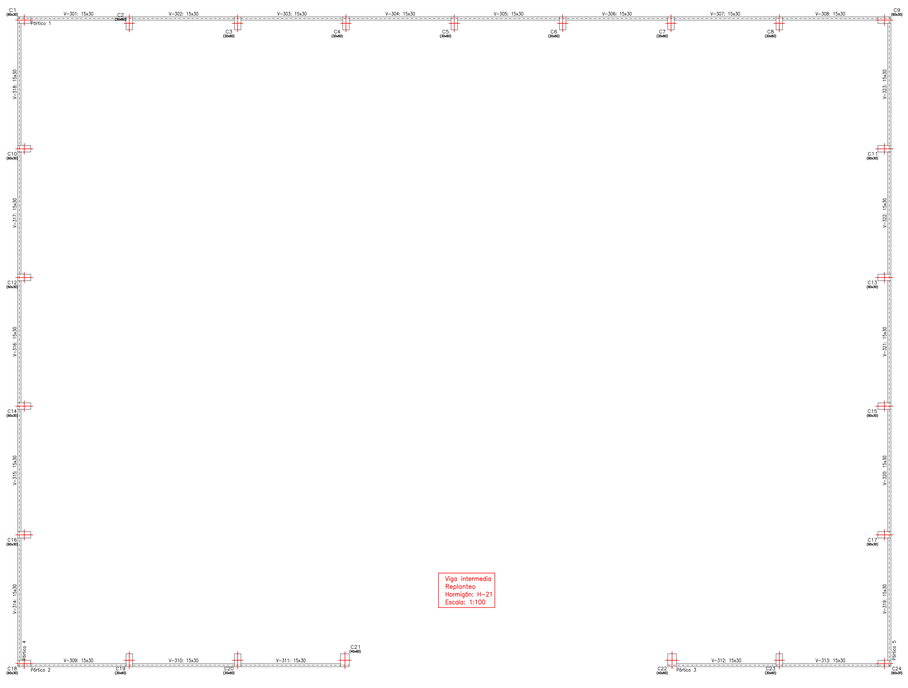

Viga intermedia
Replanteo
Hormigón: H-21
Escala: 1:100

Vigas de Fundación
Despiece de vigas
Hormigón: H-21
Acero: ADN-420
Escala: 1:75

Pórtico 1

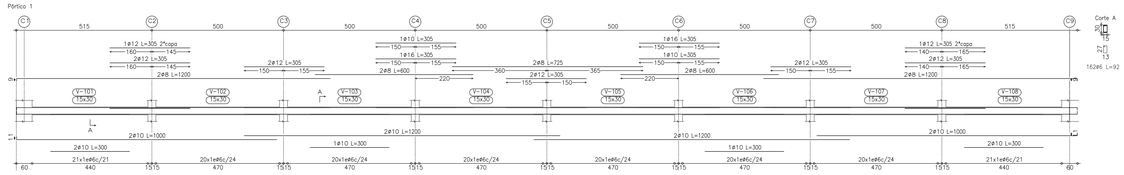

Resumen Acero Vigas de Fundación Vigas		Long. total (m)	Peso+10% (kg)	Total
ADN-420	ø6	742.2	181	
	ø8	177.4	77	
	ø10	472.9	321	
	ø12	298.8	292	
	ø16	115.5	200	1071

Pórtico 2

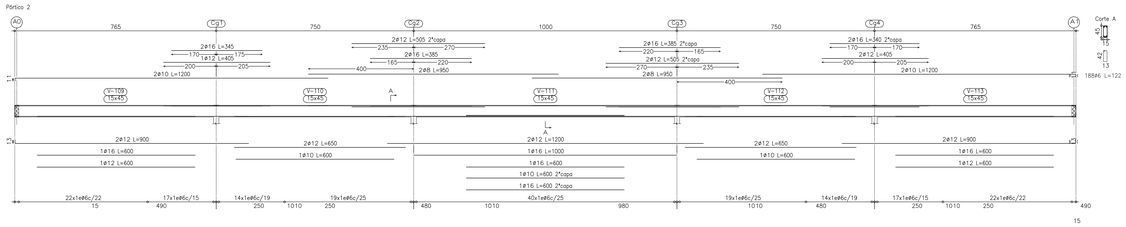

Pórtico 3

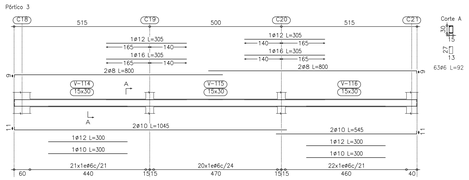

Pórtico 4

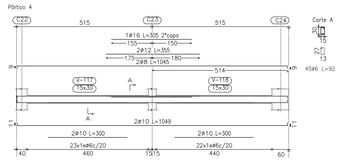

Pórtico 5
Pórtico 6

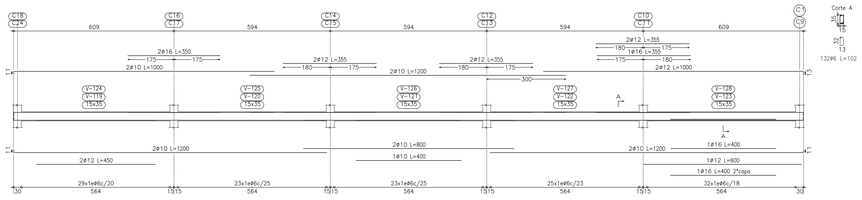

Cuadro de pilares
Hormigón: H-21
Acero: ADN-420
Escala: 1:100

Resumen Acero Forjados 1 a 4 Pilares		Long. total (m)	Peso+10% (kg)	Total
ADN-420	ø6	2923.6	714	
	ø12	15.7	15	
	ø16	2388.6	4147	4876

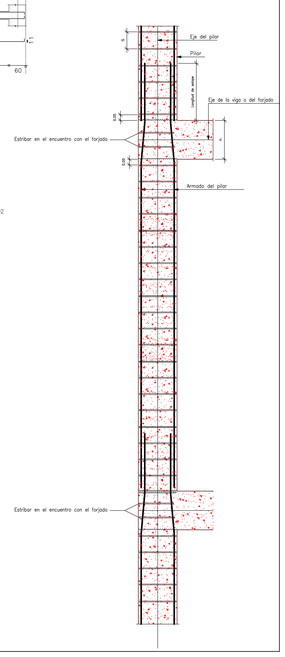

DETALLE DE PILARES

ESCALA 1:100

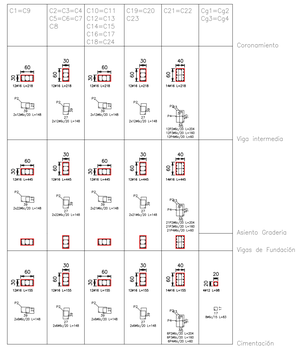

C21=C22
Ménsula

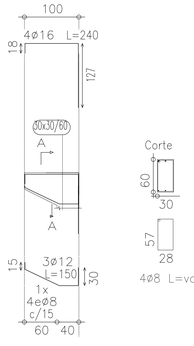

OBRA: CONSTRUCCION DE POLIDEPORTIVO MULTIUSO

Ubicación: Ruta Transchaco - Benjamín Aceval

Propietario: Colegio Santa Rosa de Lima

Profesional Calculista: Ing. Diana Maria Cuquejo Segovia

Direccion: Juan Castillo 564 - Asuncion

Sup. Terreno: 1.400 m2 Sup. a construir: 1.200 m2

Profesional Propietario

DETALLE DE PILARES

ESCALA 1:100

CUADRO DE ELEMENTOS DE CIMENTACIÓN				
Referencias	Dimensiones (cm)	Canto (cm)	Armado Inf. X	Armado Inf. Y
C1 y C18	210x210	30	16ø10c/13	16ø10c/13
C2, C3, C4, C5, C6, C7, C8, C19, C20, C21, C22 y C23	270x270	30	20ø10c/13	20ø10c/13
C9 y C24	210x210	30	16ø10c/13	16ø10c/13
C10, C12, C14 y C16	220x200	30	15ø10c/13	16ø10c/13
C11, C13, C15 y C17	220x200	30	15ø10c/13	16ø10c/13
Cg1, Cg2, Cg3 y Cg4	270x140	30	10ø10c/13	20ø10c/13

Cimentación
Cimentación
Hormigón: H-21
Escala: 1:100

Arranques
nivel(cimentación)
+0.30
+0.15
±0.00

DETALLE ZAPATAS

SIN ESCALA

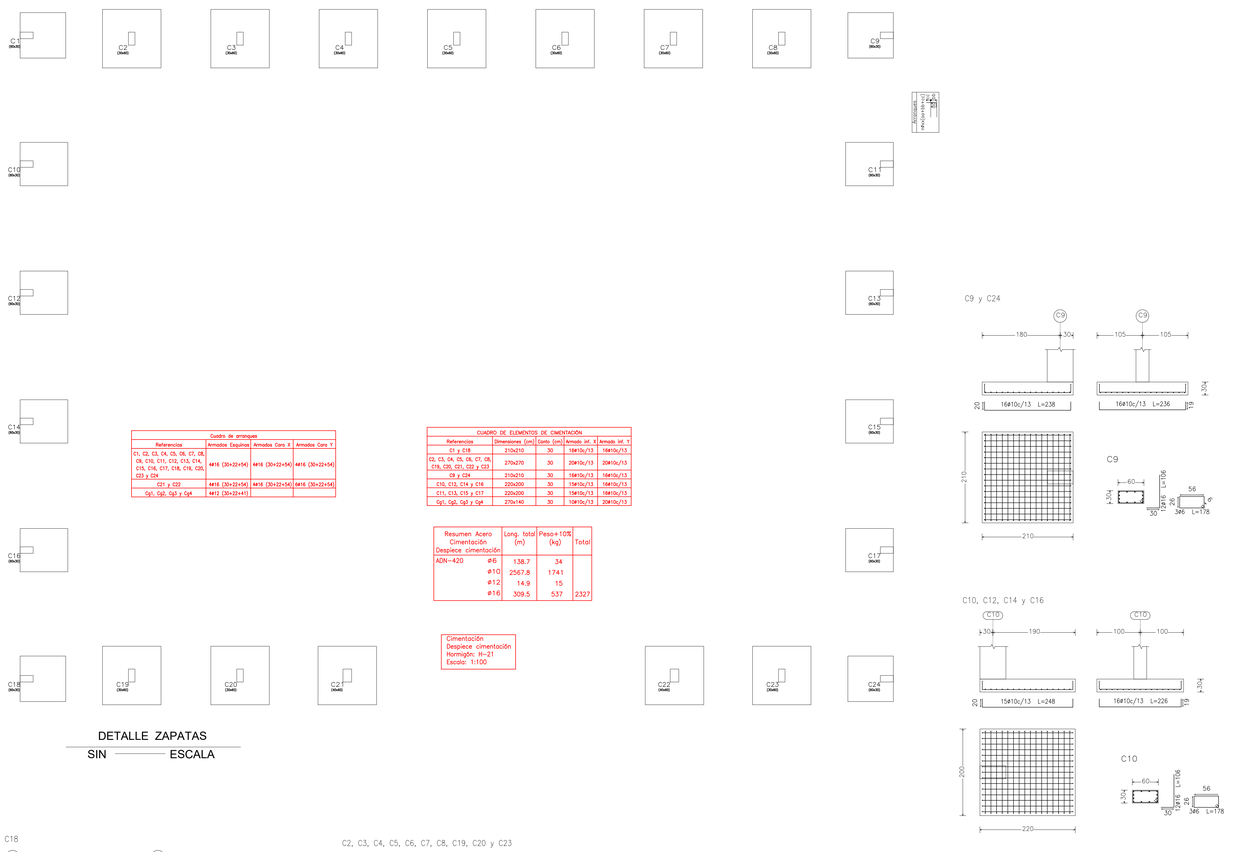
C1
C2
C3
C4
C5
C6
C7
C8
C9
C10
C11
C12
C13
C14
C15
C16
C17
C18
C19
C20
C21
C22
C23
C24
(30x30)
(30x30)
(30x30)