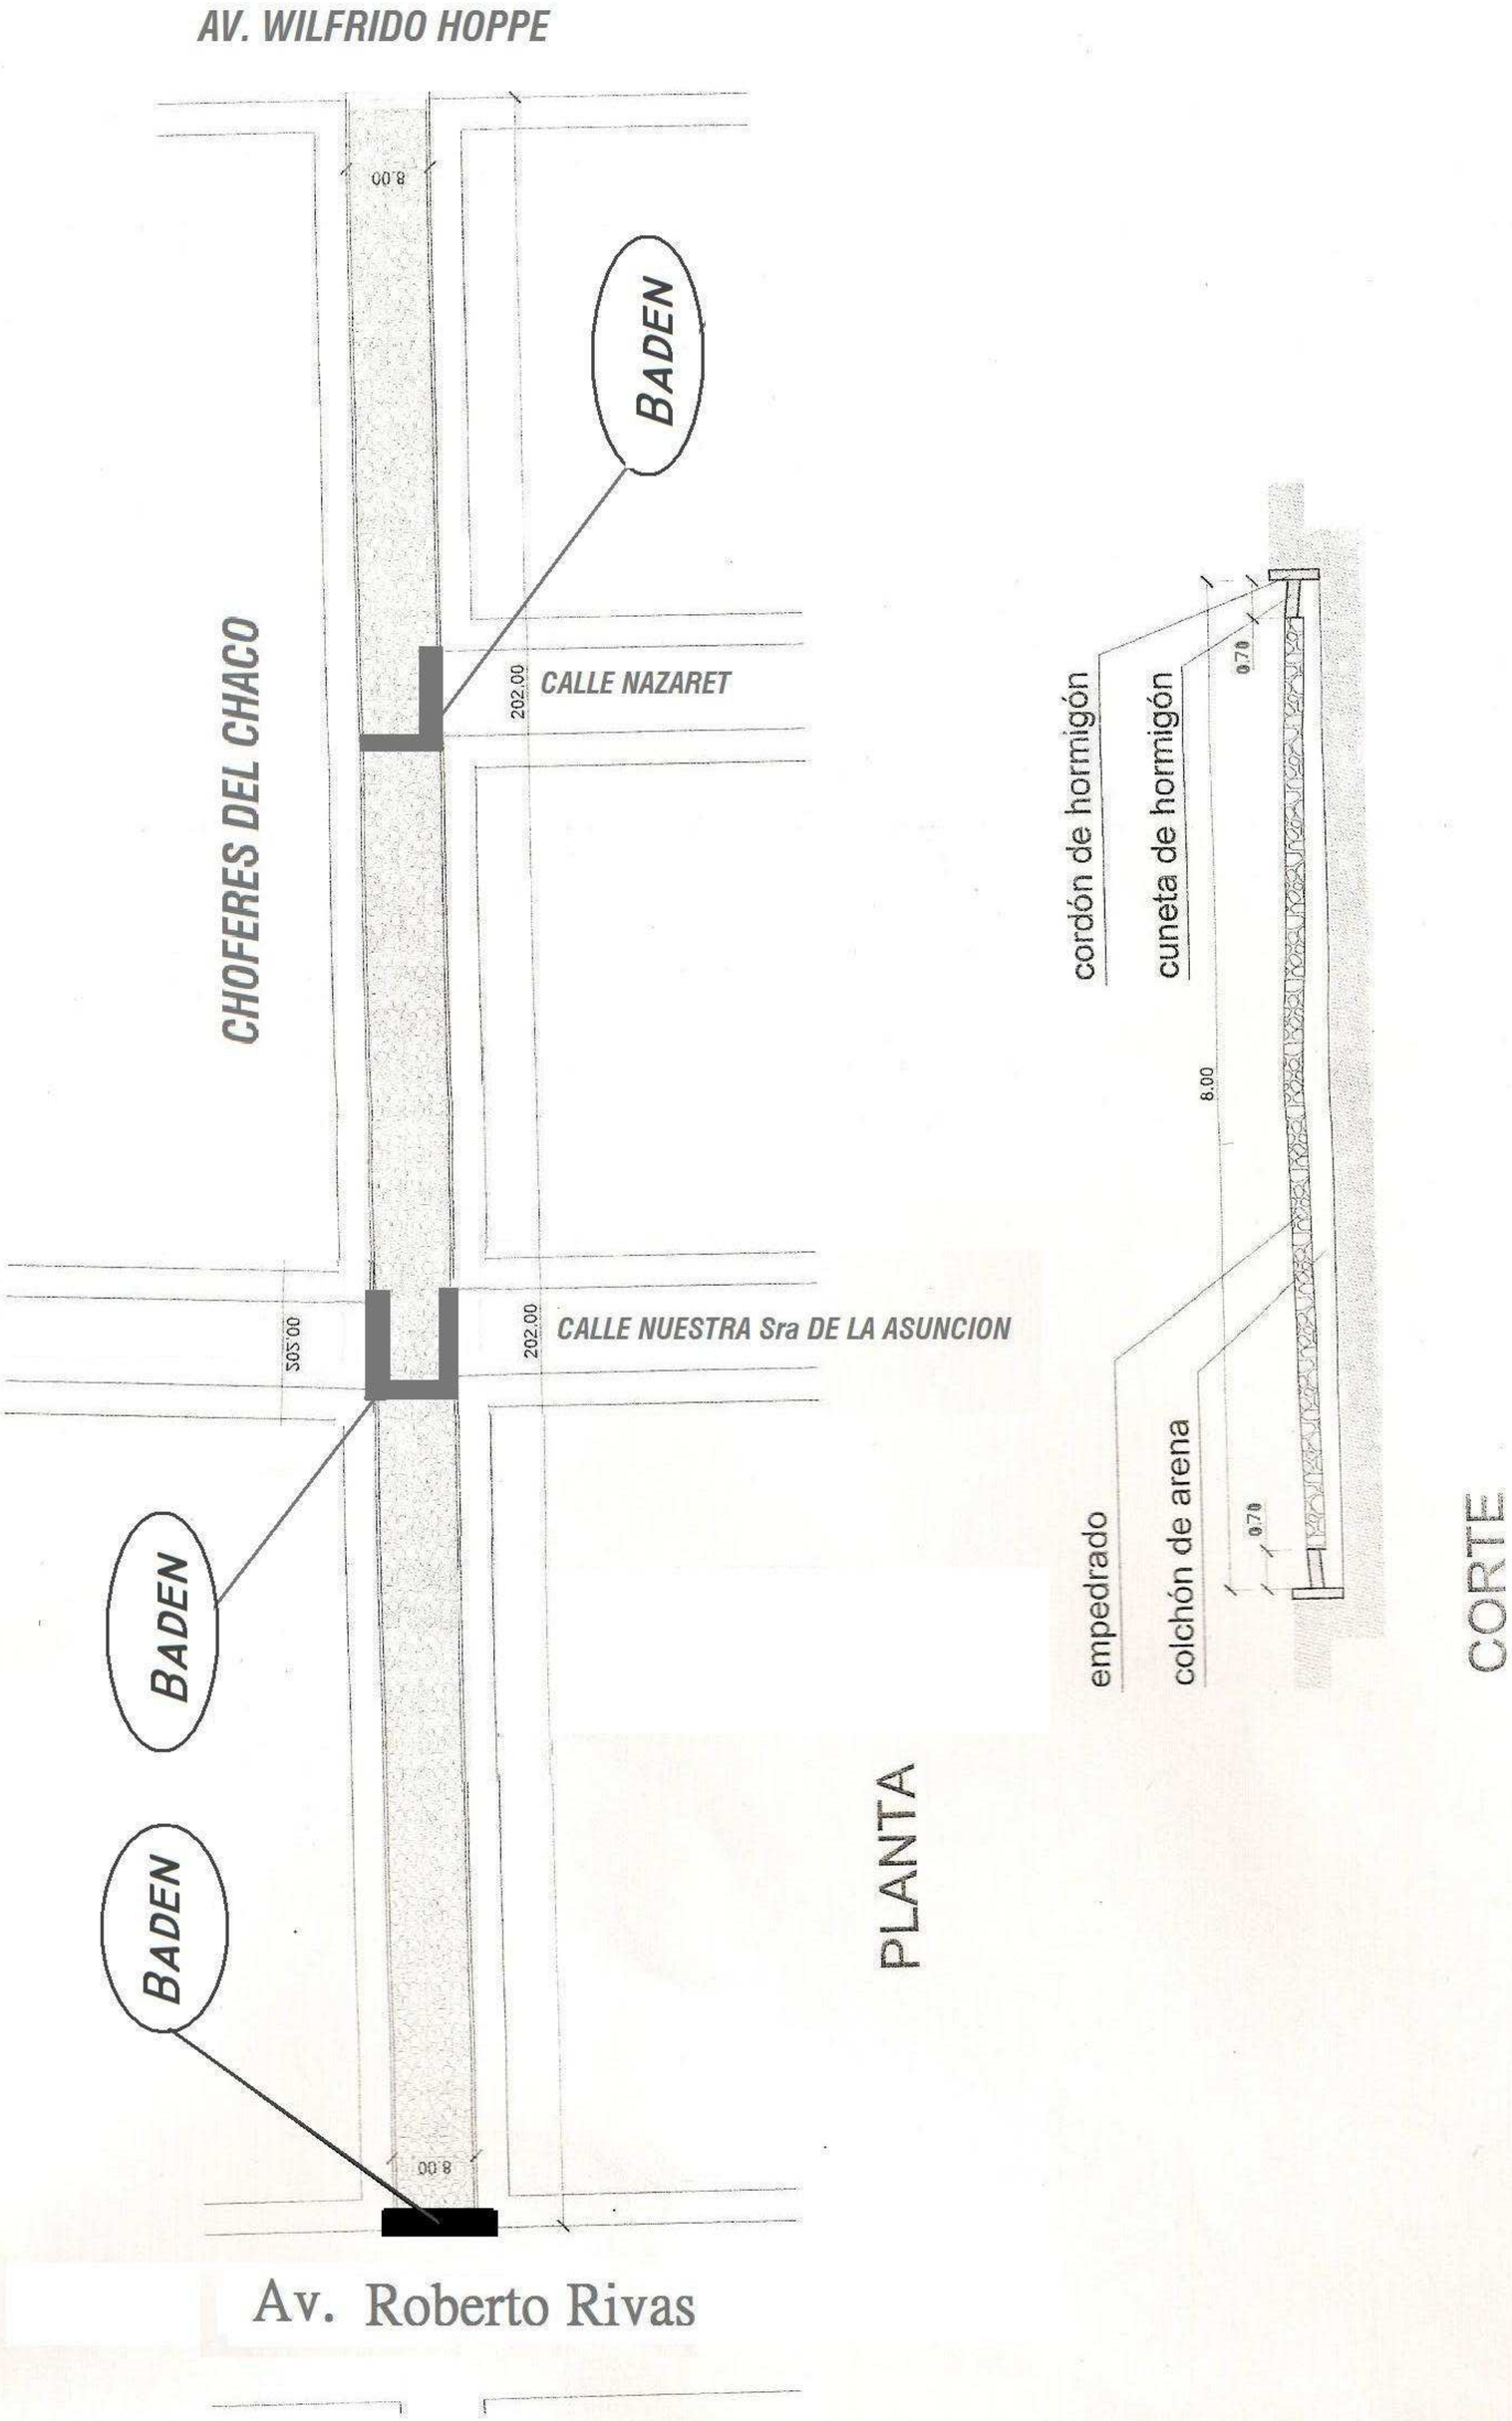
AV. WILFRIDO HOPPE
CHOFERES DEL CHACO
BADEN
CALLE NAZARET
CALLE NUESTRA Sra DE LA ASUNCION
BADEN
BADEN
Av. Roberto Rivas
8.00
202.00
202.00
505.00
8.00
PLANTA
cordón de hormigón
cuneta de hormigón
empedrado
colchón de arena
0.70
0.70
8.00
CORTE