Itá, 18 de enero de 2017

ADENDA No. 1 (uno)

LICITACIÓN POR CONTRTACIÓN DIRECTA (LCD) No. 07/2017

"CONSTRUCCIÓN DE 1 (UN) COMEDOR ESCUELA BÁSICA Nº 245 "PROF. AURELIA TORRES" I. D.: 321548

La Municipalidad de Itá de conformidad con el art. 22 de la Ley 2051/03 y el art. 40 del Decreto No. 21909/03 que reglamenta la citada Ley y en uso de sus atribuciones, emite la siguiente adenda a fin de realizar las siguientes modificaciones:

PLANOS

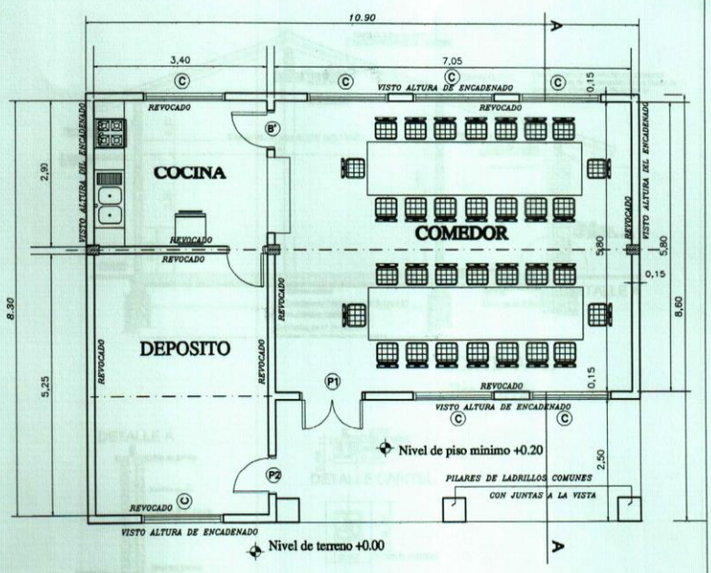

PLANTA ---------- ESC. 1/75

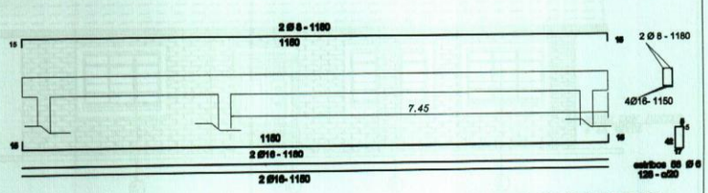

Viga de H°A° 0.20x0.45

MINISTERIO DE EDUCACION Y CULTURA **DIRECCIÓN DE INFRAESTRUCTURA**		
Proyecto	**COMEDOR TIPO 1**	**1**
PLANTA ARQUITECTONICA	Esc. 1/75	

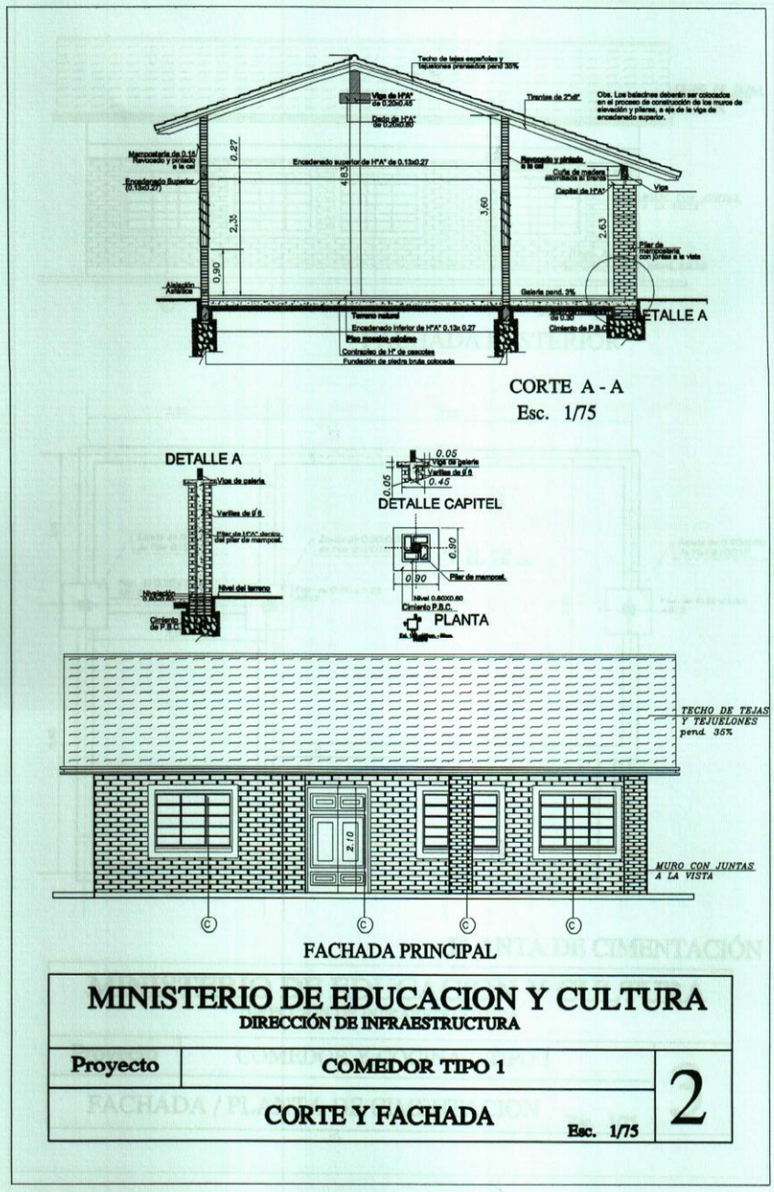
CORTE A - A
Esc. 1/75
DETALLE A
DETALLE CAPITEL
PLANTA
TECHO DE TEJAS Y TEJUELONES pend. 35%
MURO CON JUNTAS A LA VISTA
FACHADA PRINCIPAL
MINISTERIO DE EDUCACION Y CULTURA
DIRECCIÓN DE INFRAESTRUCTURA
Proyecto
COMEDOR TIPO 1
CORTE Y FACHADA
Esc. 1/75
2

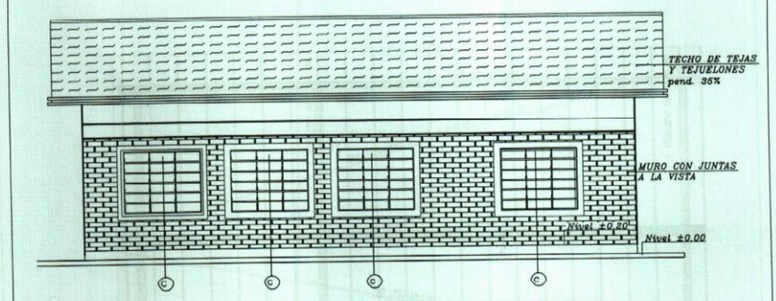

FACHADA POSTERIOR

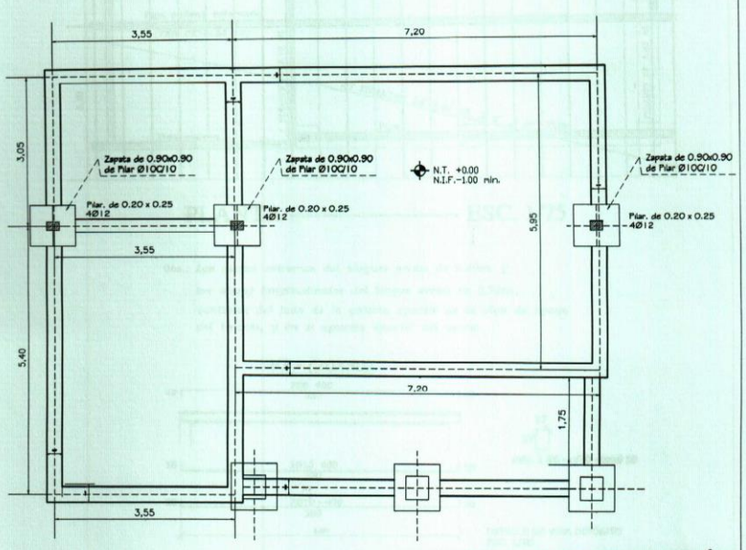

PLANTA DE CIMENTACIÓN

MINISTERIO DE EDUCACION Y CULTURA DIRECCIÓN DE INFRAESTRUCTURA		
Proyecto	COMEDOR Y COCINA - TIPO 1	3
FACHADA / PLANTA DE CIMENTACION	Esc. 1/75	

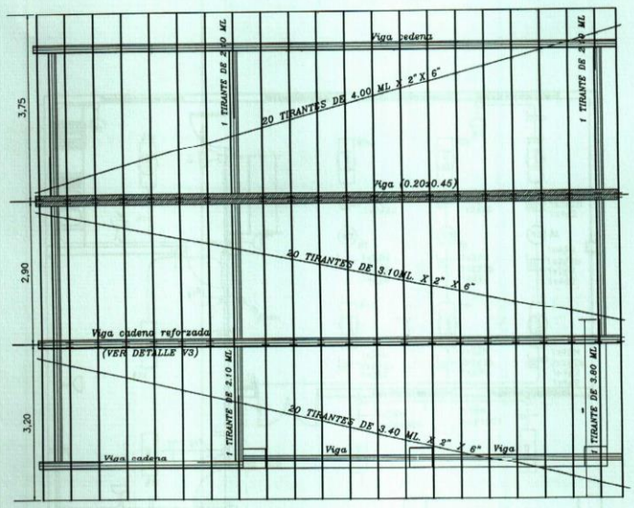

PLANTA ---------- ESC. 1/75

Obs.: Los aleros extremos del bloques serán de 0.40m. y los aleros longitudinales del bloque serán de 0.70m., contados del lado de la galería apartir de la viga de apoyo del tirante, y en el opuesto apartir del muro.

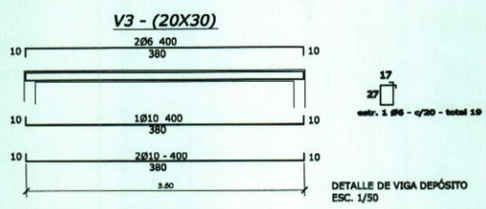

DETALLE DE VIGA DEPÓSITO
ESC. 1/50

MINISTERIO DE EDUCACION Y CULTURA DIRECCIÓN DE INFRAESTRUCTURA		
Proyecto	COMEDOR TIPO 1	4
PLANTA DE TECHO	Esc. 1/75	

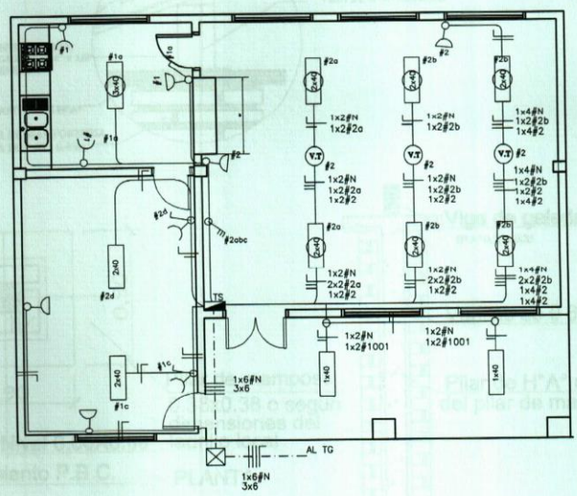

PLANTA ---------- ESC. 1/75

MINISTERIO DE EDUCACION Y CULTURA DIRECCIÓN DE INFRAESTRUCTURA		
Proyecto	COMEDOR TIPO 1	5
ESQUEMA I. ELECTRICA	Esc. 1/75	

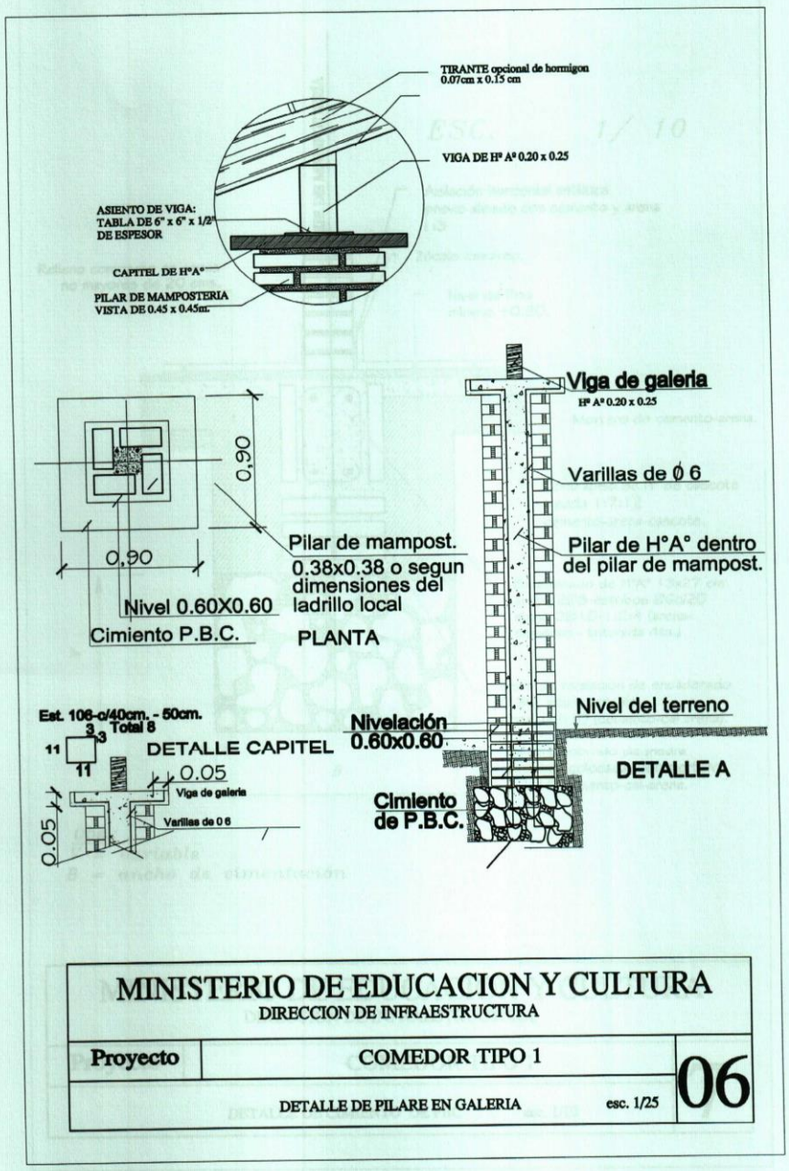
TIRANTE opcional de hormigon 0.07cm x 0.15 cm
VIGA DE Hº Aº 0.20 x 0.25
ASIENTO DE VIGA: TABLA DE 6" x 6" x 1/2" DE ESPESOR
CAPITEL DE HºAº
PILAR DE MAMPOSTERIA VISTA DE 0.45 x 0.45m.
0,90
0,90
Pilar de mampost. 0.38x0.38 o segun dimensiones del ladrillo local
Nivel 0.60X0.60
Cimiento P.B.C.
PLANTA
Viga de galeria
Hº Aº 0.20 x 0.25
Varillas de ϕ 6
Pilar de HºAº dentro del pilar de mampost.
Nivel del terreno
Nivelación 0.60x0.60
Cimiento de P.B.C.
DETALLE A
Est. 106-c/40cm. - 50cm.
Total 8
11
11
3
3
DETALLE CAPITEL
0.05
0.05
Viga de galeria
Varillas de 0 6
MINISTERIO DE EDUCACION Y CULTURA
DIRECCION DE INFRAESTRUCTURA
Proyecto
COMEDOR TIPO 1
DETALLE DE PILARE EN GALERIA
esc. 1/25
06

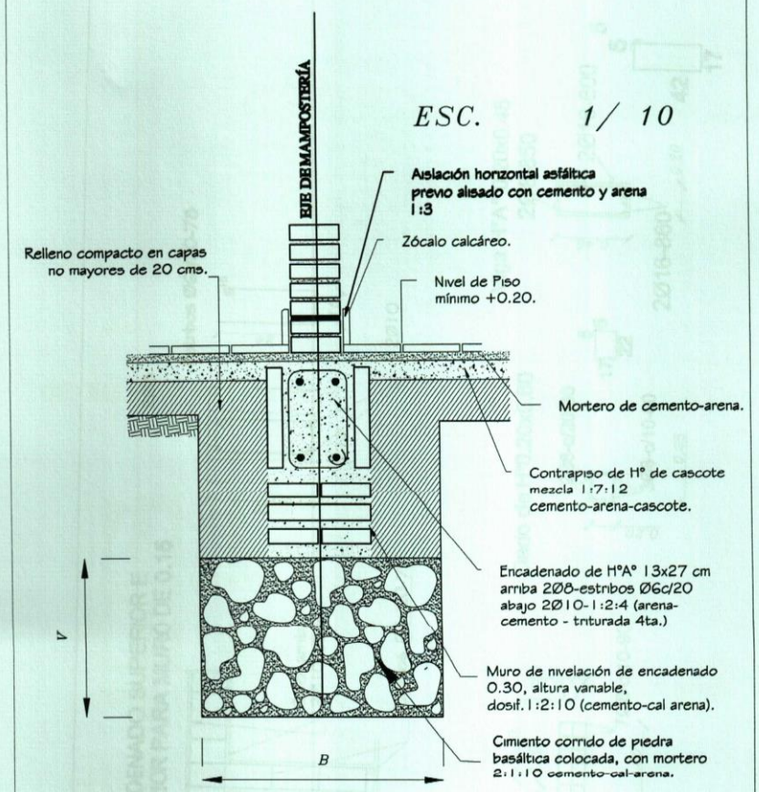

Obs.:
V = variable
B = ancho de cimentación

MINISTERIO DE EDUCACION Y CULTURA DIRECCION DE INFRAESTRUCTURA		
Proyecto	COMEDOR TIPO 1	7
DETALLE DE CIMIENTO DE PBC	esc. 1/10	

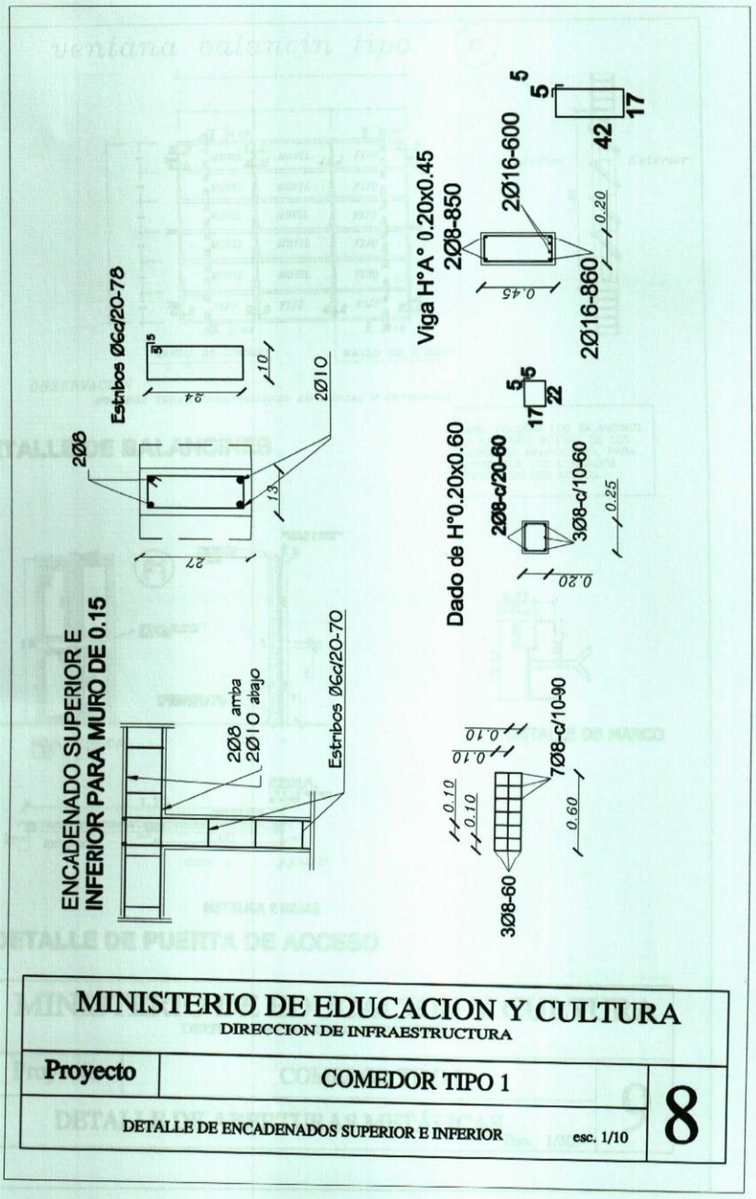

MINISTERIO DE EDUCACION Y CULTURA
DIRECCION DE INFRAESTRUCTURA

Proyecto	COMEDOR TIPO 1	8
DETALLE DE ENCADENADOS SUPERIOR E INFERIOR	esc. 1/10	

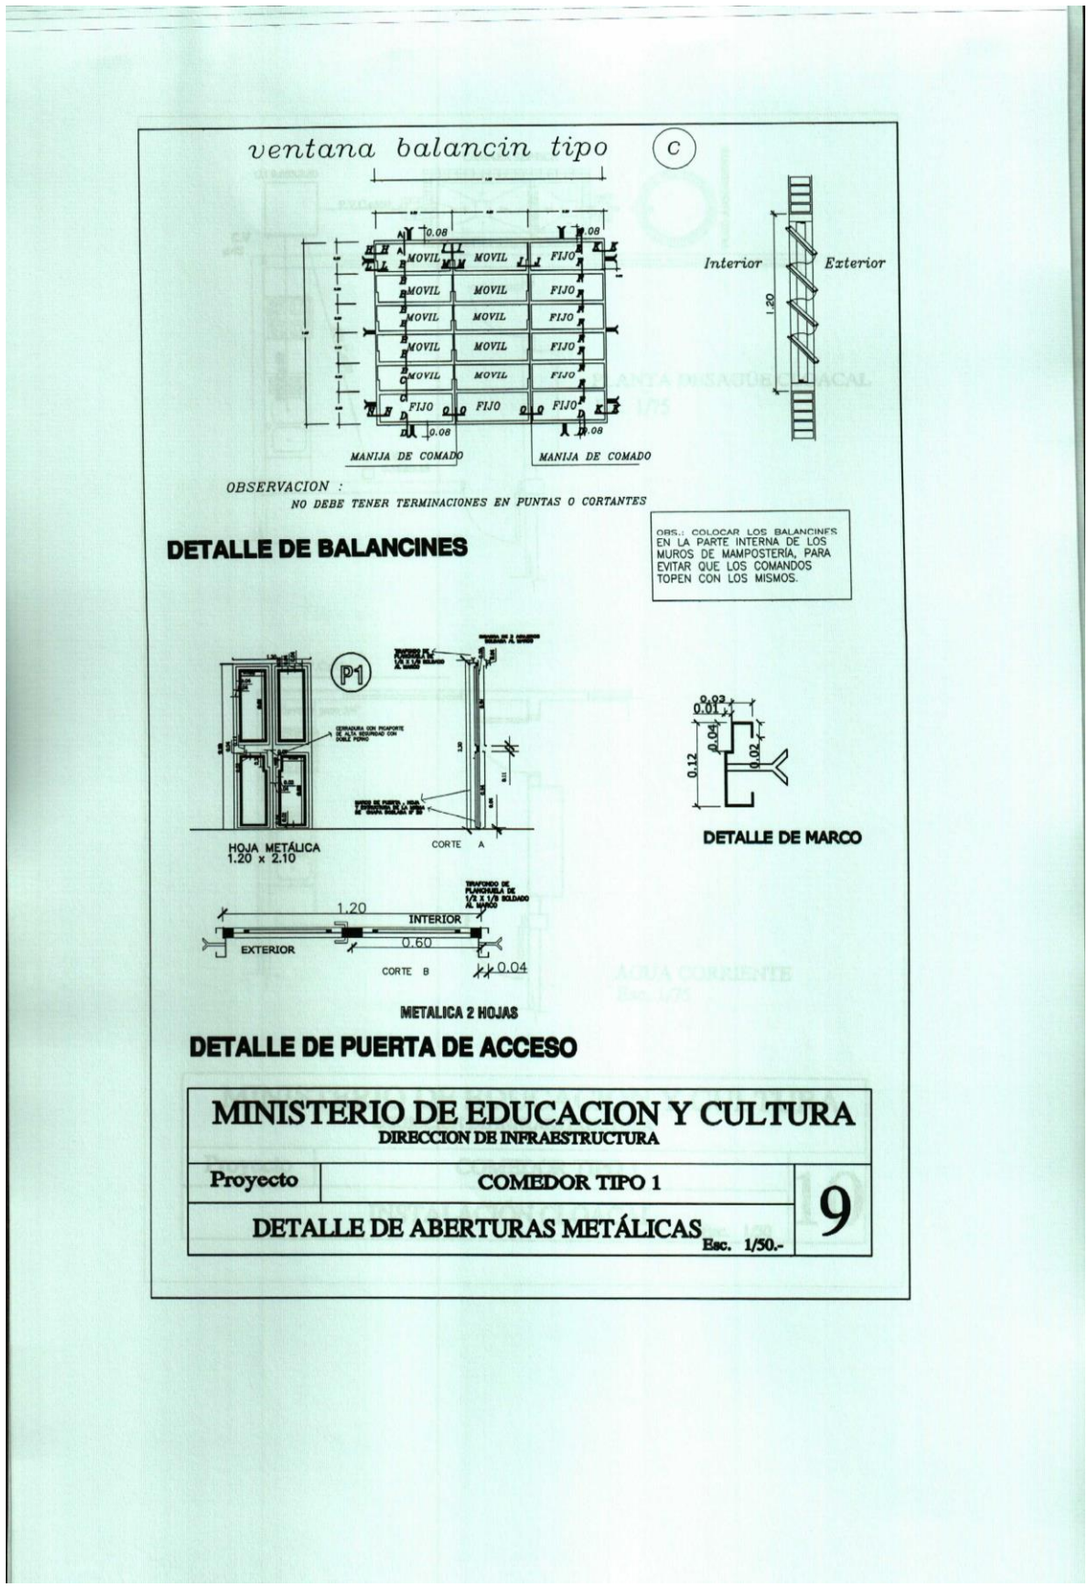
ventana balancin tipo
C
MOVIL
FIJO
0.08
MANIJA DE COMADO
Interior
Exterior
1.20
OBSERVACION :
NO DEBE TENER TERMINACIONES EN PUNTAS O CORTANTES
DETALLE DE BALANCINES
OBS.: COLOCAR LOS BALANCINES EN LA PARTE INTERNA DE LOS MUROS DE MAMPOSTERÍA, PARA EVITAR QUE LOS COMANDOS TOPEN CON LOS MISMOS.
P1
HOJA METÁLICA
1.20 x 2.10
CORTE A
0.03
0.01
0.04
0.02
0.12
DETALLE DE MARCO
1.20
INTERIOR
EXTERIOR
0.60
0.04
CORTE B
METALICA 2 HOJAS
DETALLE DE PUERTA DE ACCESO
MINISTERIO DE EDUCACION Y CULTURA
DIRECCION DE INFRAESTRUCTURA
Proyecto
COMEDOR TIPO 1
DETALLE DE ABERTURAS METÁLICAS
Esc. 1/50.-
9

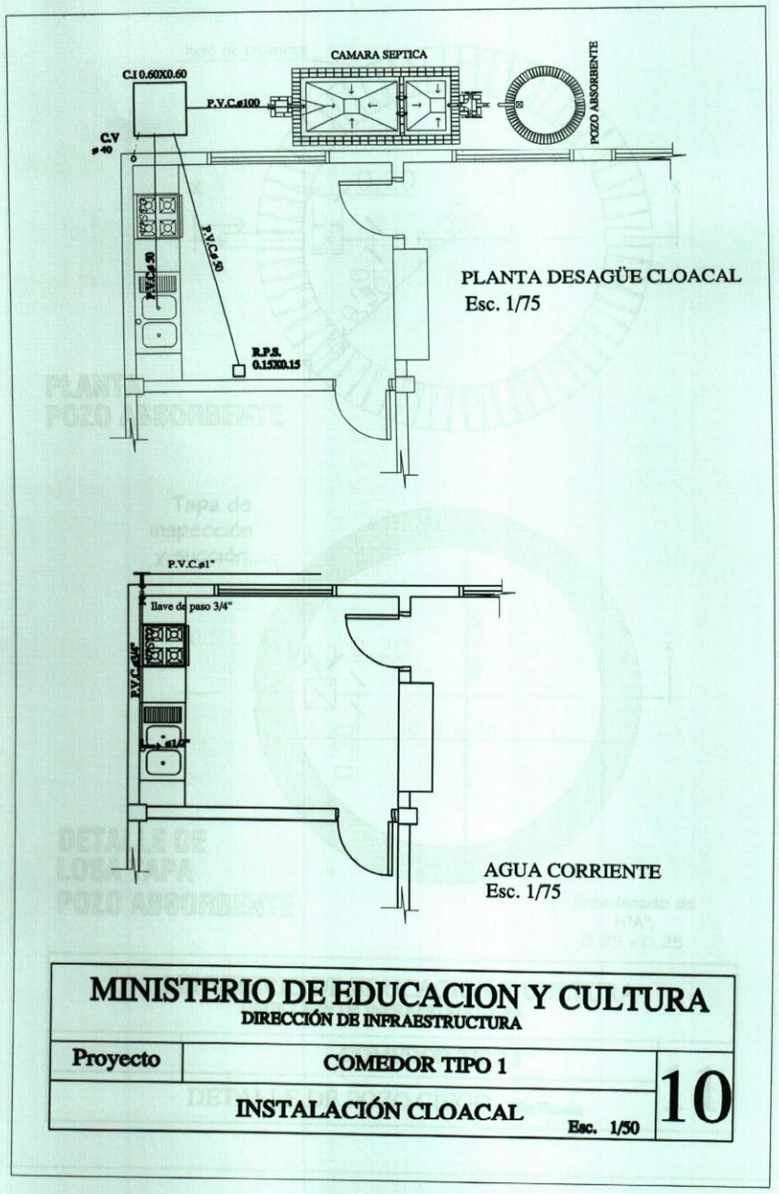
CAMARA SEPTICA
C.I 0.60X0.60
P.V.C.ø100
POZO ABSORBENTE
C.V
ø 40
P.V.C.ø 50
P.V.C.ø 50
R.P.S.
0.15X0.15
PLANTA DESAGÜE CLOACAL
Esc. 1/75
P.V.C.ø1"
llave de paso 3/4"
P.V.C.ø3/4"
P.V.C.ø1/2"
AGUA CORRIENTE
Esc. 1/75
MINISTERIO DE EDUCACION Y CULTURA
DIRECCIÓN DE INFRAESTRUCTURA
Proyecto
COMEDOR TIPO 1
INSTALACIÓN CLOACAL
Esc. 1/50
10

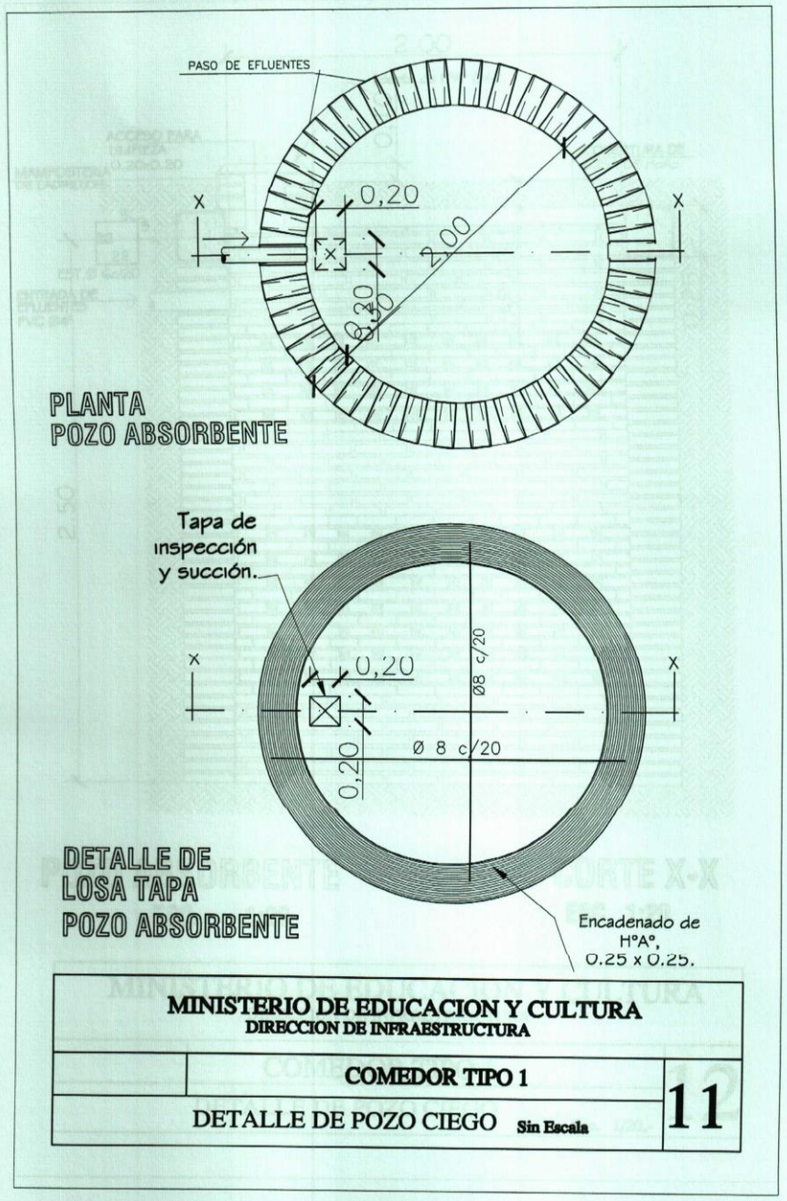
PASO DE EFLUENTES
X
X
0,20
2,00
0,30
0,30
PLANTA
POZO ABSORBENTE
Tapa de
inspección
y succión.
X
X
0,20
Ø8 c/20
Ø 8 c/20
0,20
DETALLE DE
LOSA TAPA
POZO ABSORBENTE
Encadenado de
HºAº.
0.25 x 0.25.
MINISTERIO DE EDUCACION Y CULTURA
DIRECCION DE INFRAESTRUCTURA
COMEDOR TIPO 1
DETALLE DE POZO CIEGO
Sin Escala
11

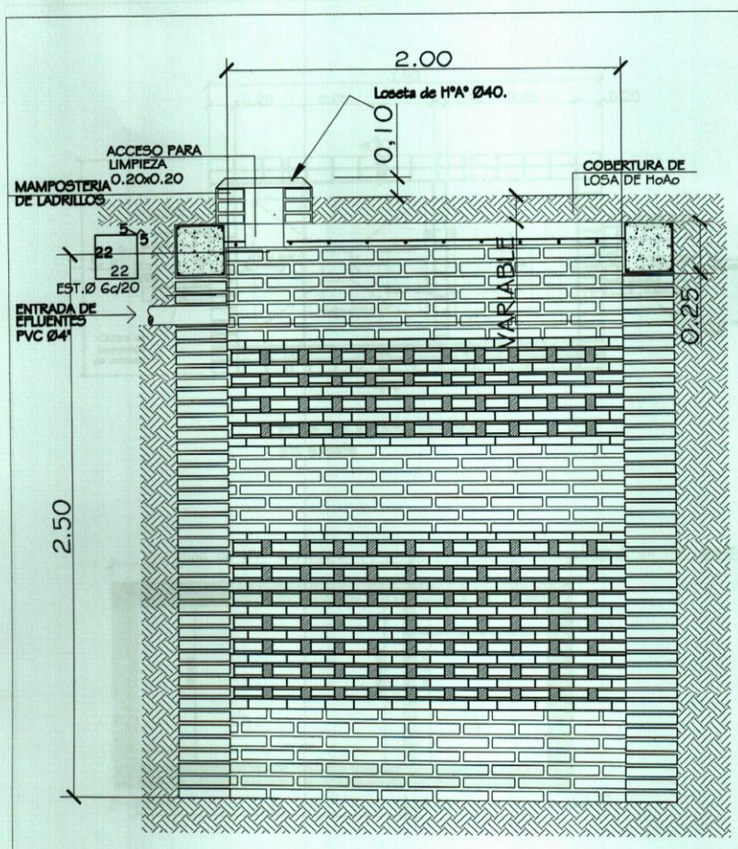

POZO ABSORBENTE
ESC. 1:20

CORTE X-X
ESC. 1:20

MINISTERIO DE EDUCACION Y CULTURA
DIRECCION DE INFRAESTRUCTURA

COMEDOR TIPO 1	12
DETALLE DE POZO CIEGO Esc. 1/20.-	

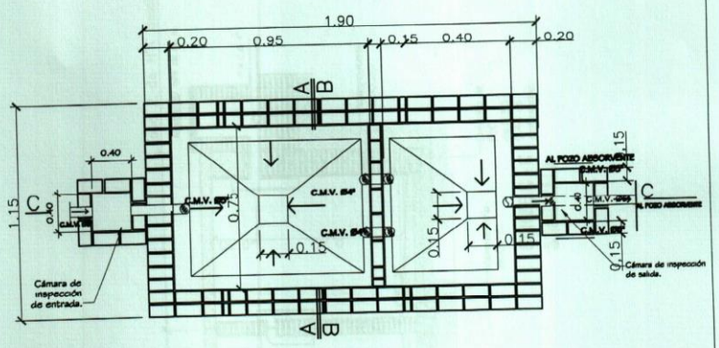

PLANTA CAMARA SEPTICA
Sin escala

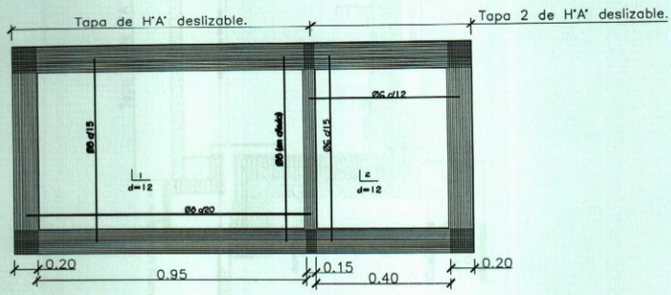

DETALLE DE LOSA TAPA CAMARA SEPTICA
Sin escala

MINISTERIO DE EDUCACION Y CULTURA DIRECCION DE INFRAESTRUCTURA		
Proyecto	COMEDOR TIPO 1	13
DETALLE DE CÁMARA SÉPTICA	Sin escala	

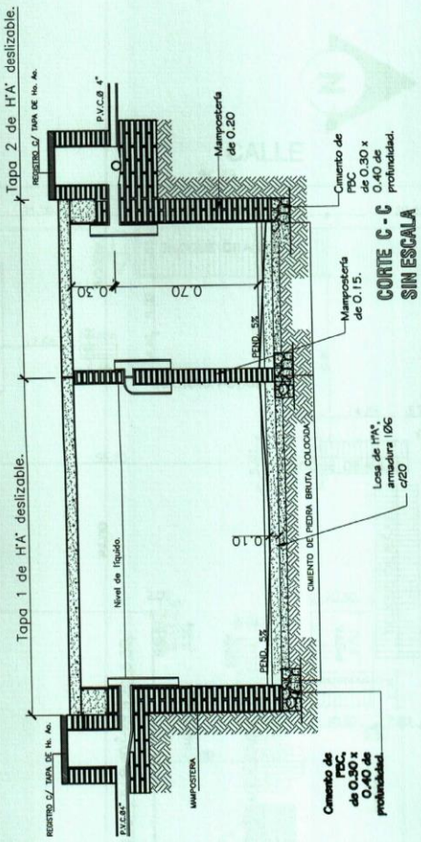

MINISTERIO DE EDUCACION Y CULTURA DIRECCION DE INFRAESTRUCTURA		
	COMEDOR TIPO 1	14
DETALLE DE CÁMARA SÉPTICA	Sin escala	

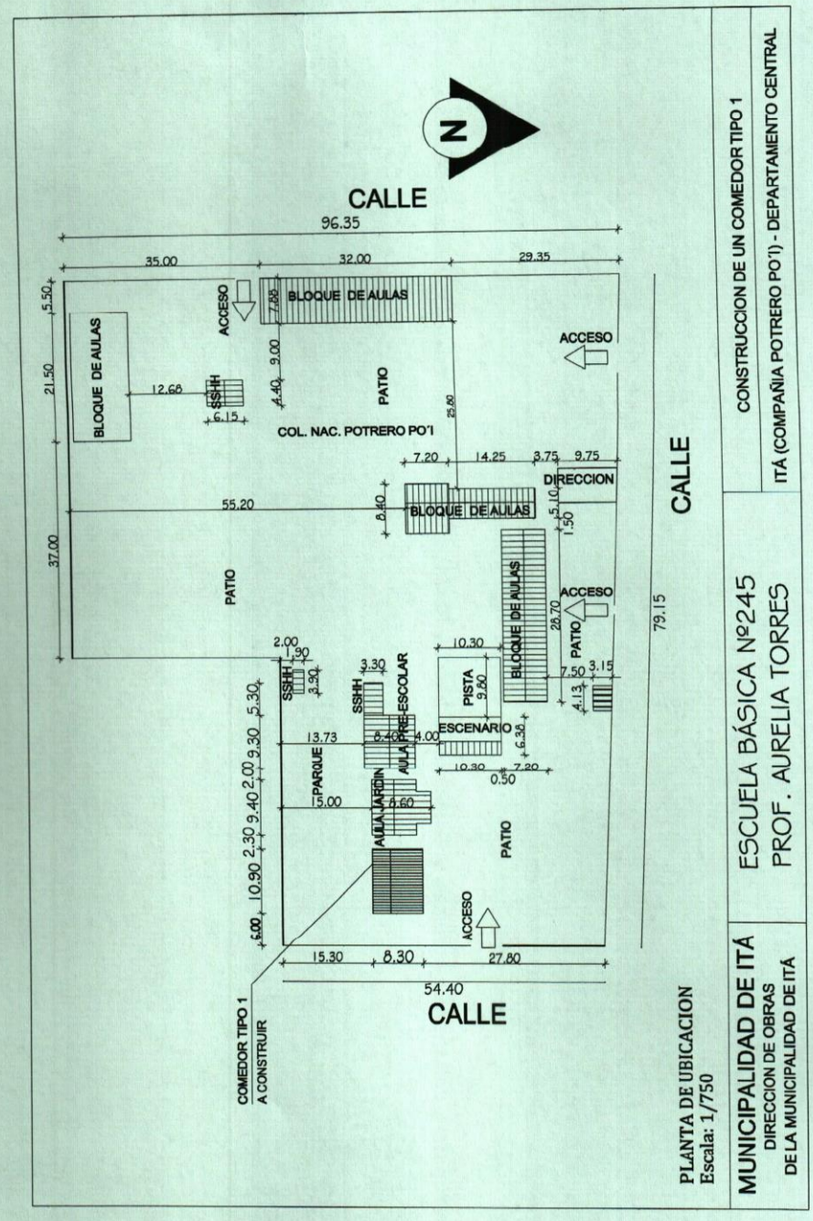
N
CALLE
96.35
35.00
32.00
29.35
BLOQUE DE AULAS
ACCESO
PATIO
COL. NAC. POTRERO PO'I
DIRECCION
CALLE
79.15
PISTA
ESCENARIO
AULA DE ESCOLAR
AULA JARDIN
PARQUE
SSHH
COMEDOR TIPO 1
A CONSTRUIR
54.40
CALLE
PLANTA DE UBICACION
Escala: 1/750
MUNICIPALIDAD DE ITÁ
DIRECCION DE OBRAS
DE LA MUNICIPALIDAD DE ITÁ
ESCUELA BÁSICA Nº245
PROF. AURELIA TORRES
CONSTRUCCION DE UN COMEDOR TIPO 1
ITÁ (COMPAÑIA POTRERO PO'I) - DEPARTAMENTO CENTRAL

Observación: Los puntos que no hayan sido modificados por la presente adenda, siguen invariables y en plena vigencia.-

Se emite la presente adenda que consta de diez y siete (17) hojas el cual pasa a formar parte del Pliego de Bases y Condiciones.-

MUNICIPALIDAD DE ITÁ
Unidad Operativa de Contrataciones

Abog. Atilio Martín Aquino T.
Encargado U.O.C.