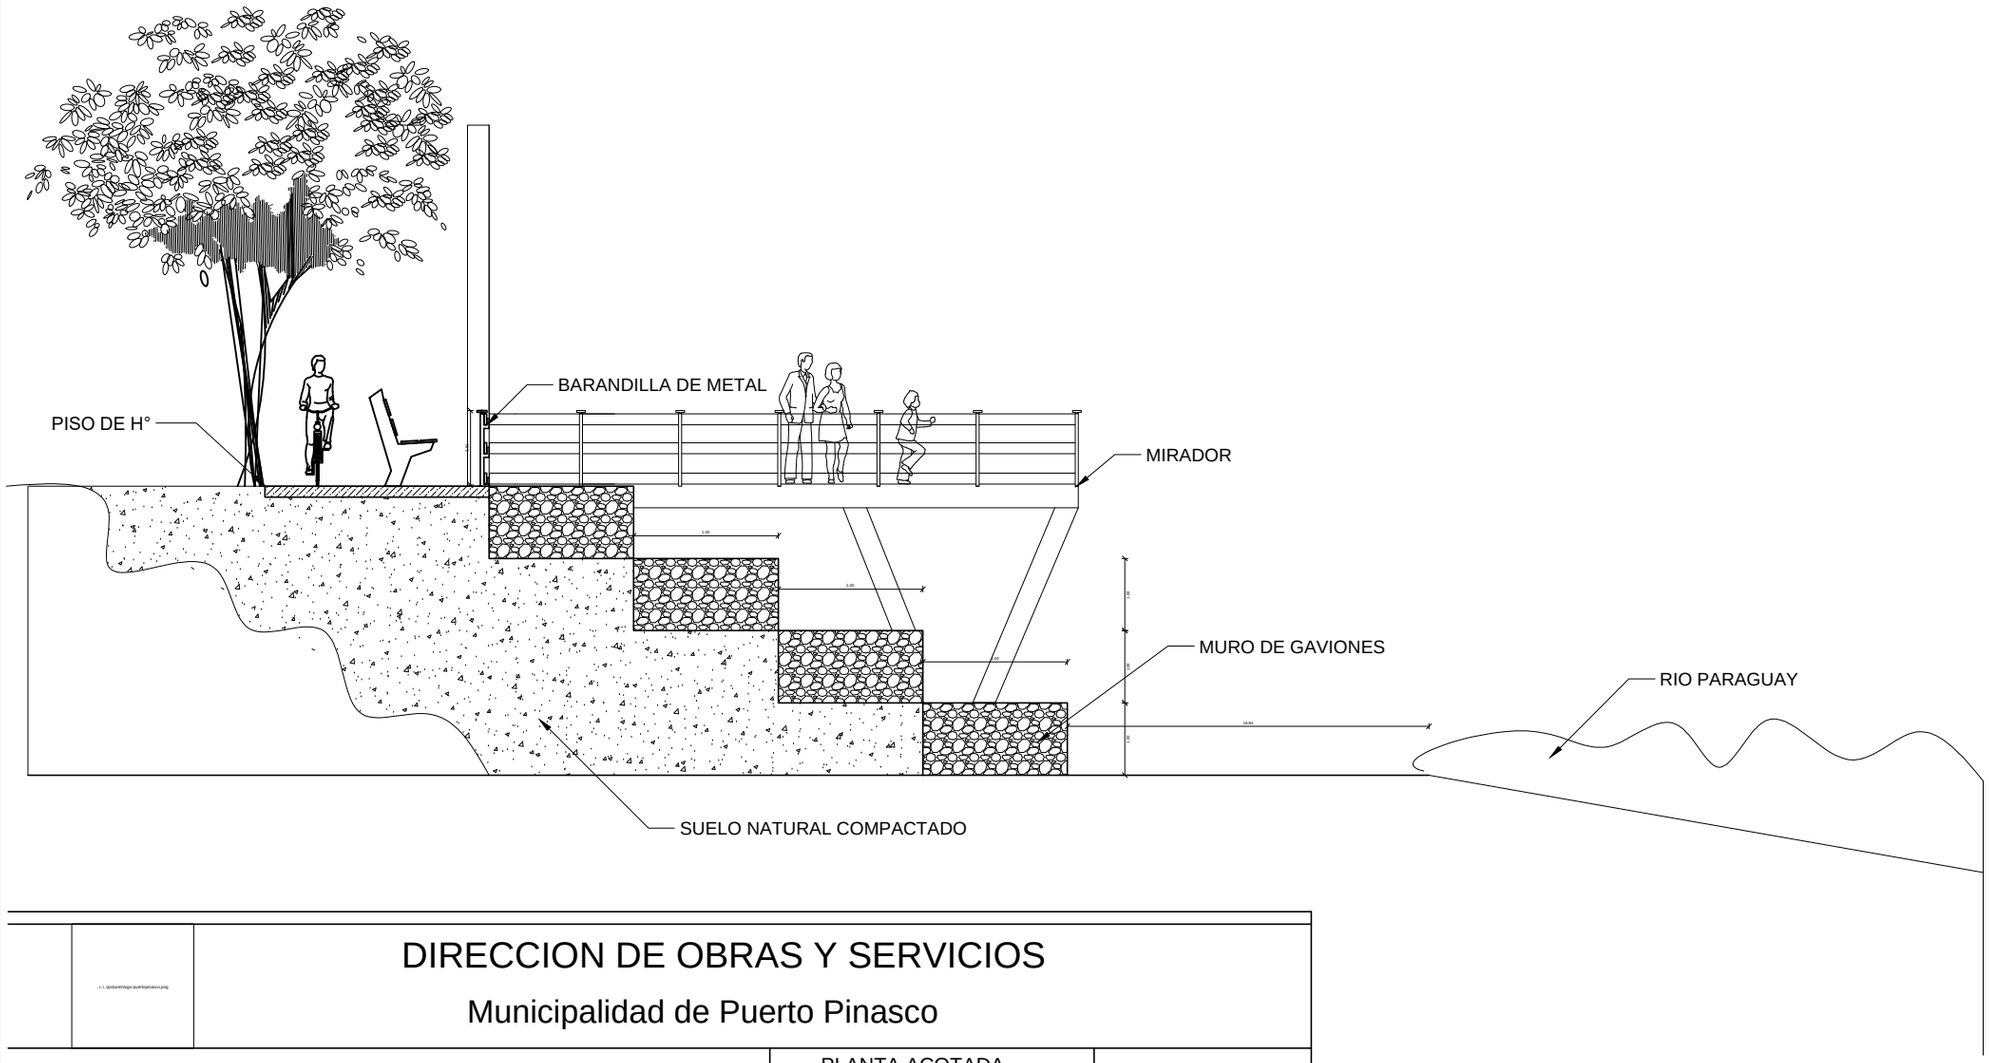

DIRECCION DE OBRAS Y SERVICIOS

Municipalidad de Puerto Pinasco

Mirador de Puerto Pinasco	PLANTA ACOTADA SIN ESCALA	LAMINA 1
OBRA: Defensa Costera, Mirador	UBICACION: Puerto Pinasco	