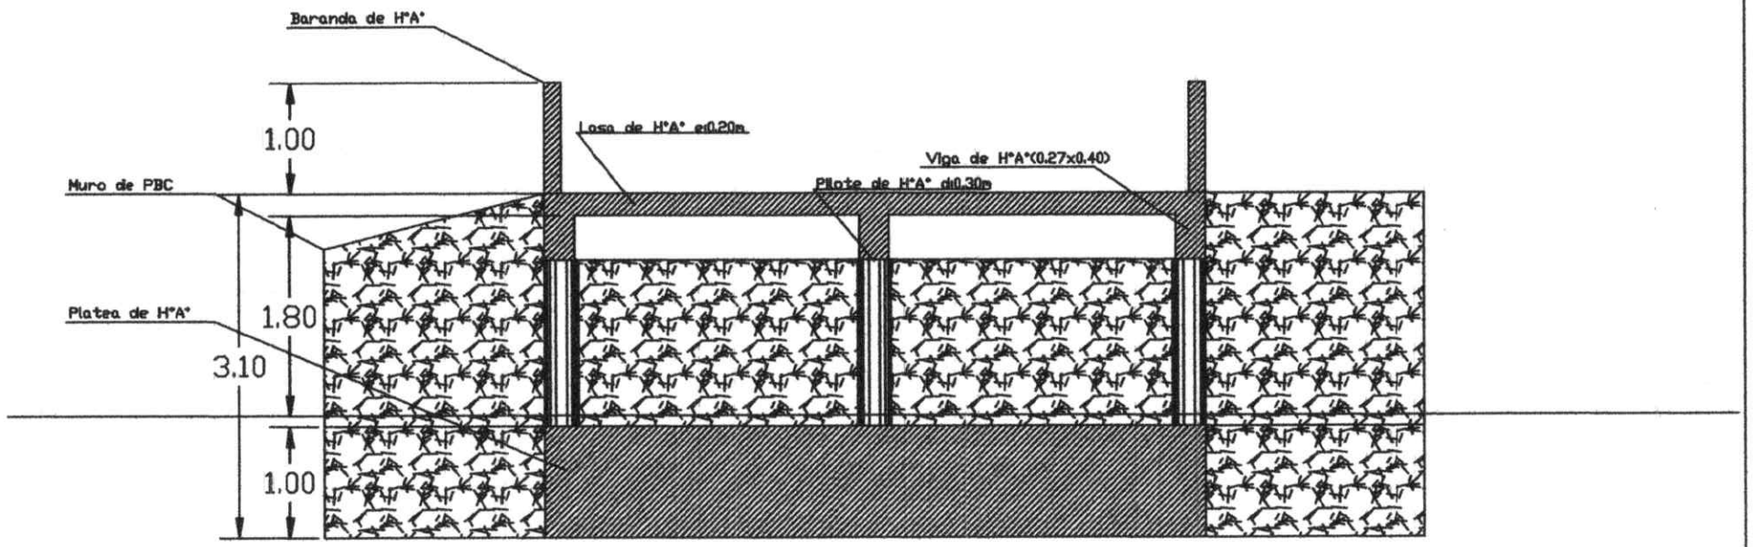

CORTE A-A
ESC.....1/50

PROYECTO PUENTE DE H°A°
PROPIETARIO: Municipalidad de Ybycui
LUGAR: Paso San Jose- Boqueron-Ciudad de Ybycui
PROFESIONAL: Mirtha Invernizzi
SUPERFICIE A INTERVENIR:51.2m2 aprox

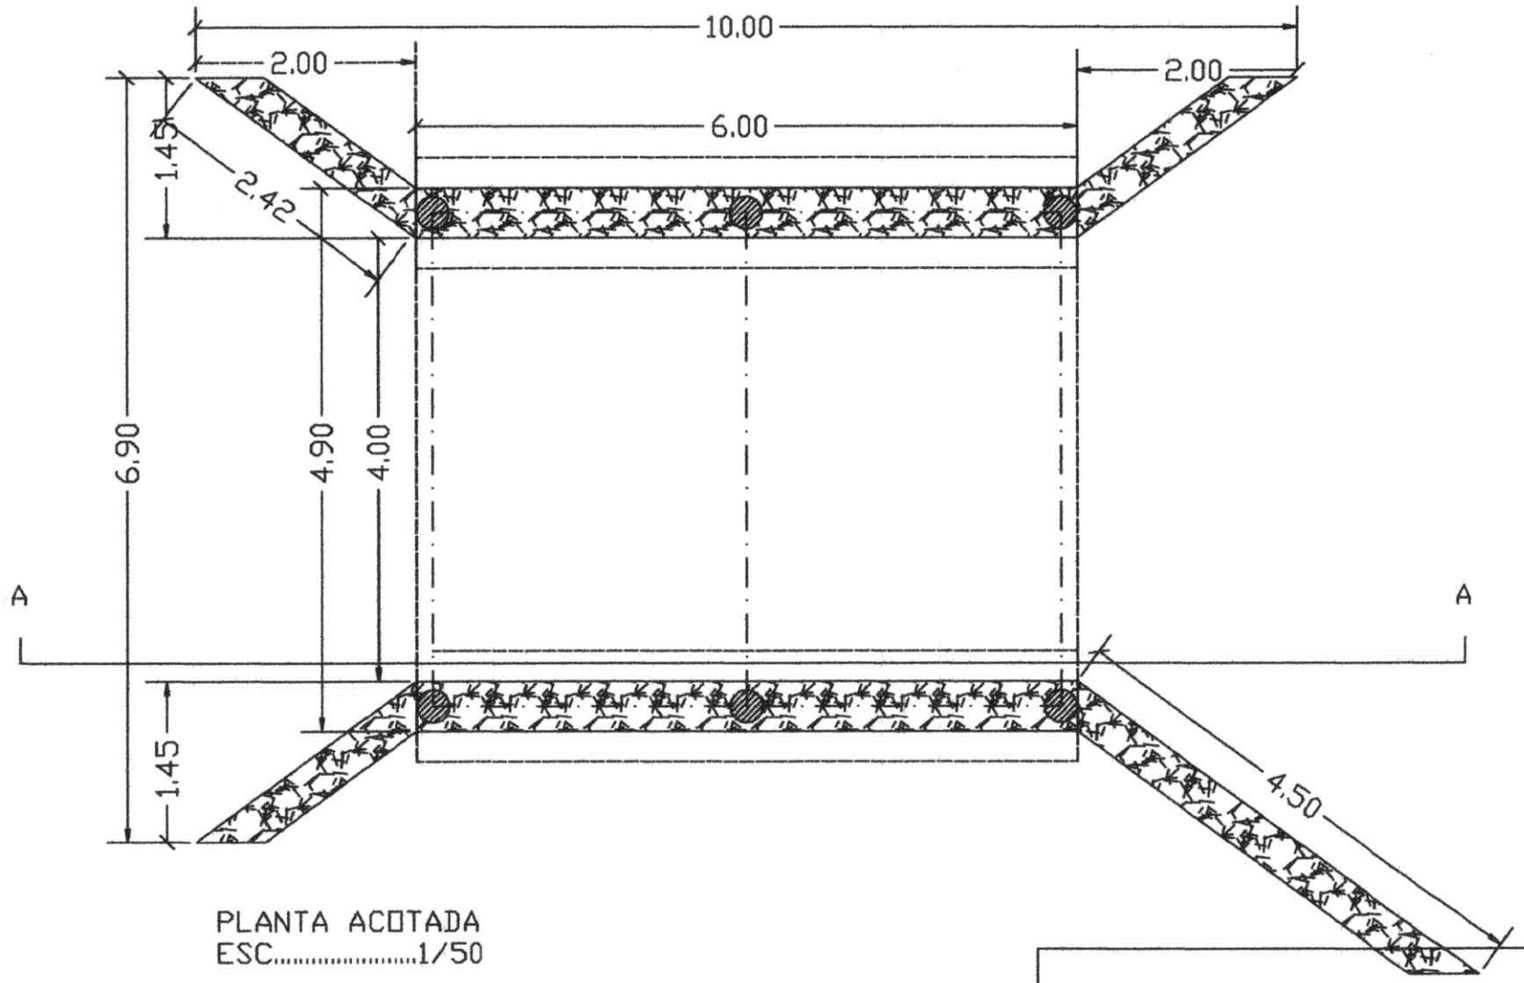

PLANTA ACOTADA
ESC.....1/50

PROYECTO PUENTE DE H°A°
PROPIETARIO: Municipalidad de Ybycui
LUGAR: Paso San Jose- Boqueron-Ciudad de Ybycui
PROFESIONAL: Mirtha Invernizzi
SUPERFICIE A INTERVENIR:51.2m2 aprox