DEPARTAMENTO DE OBRAS MUNICIPALIDAD DE ITAUGUA

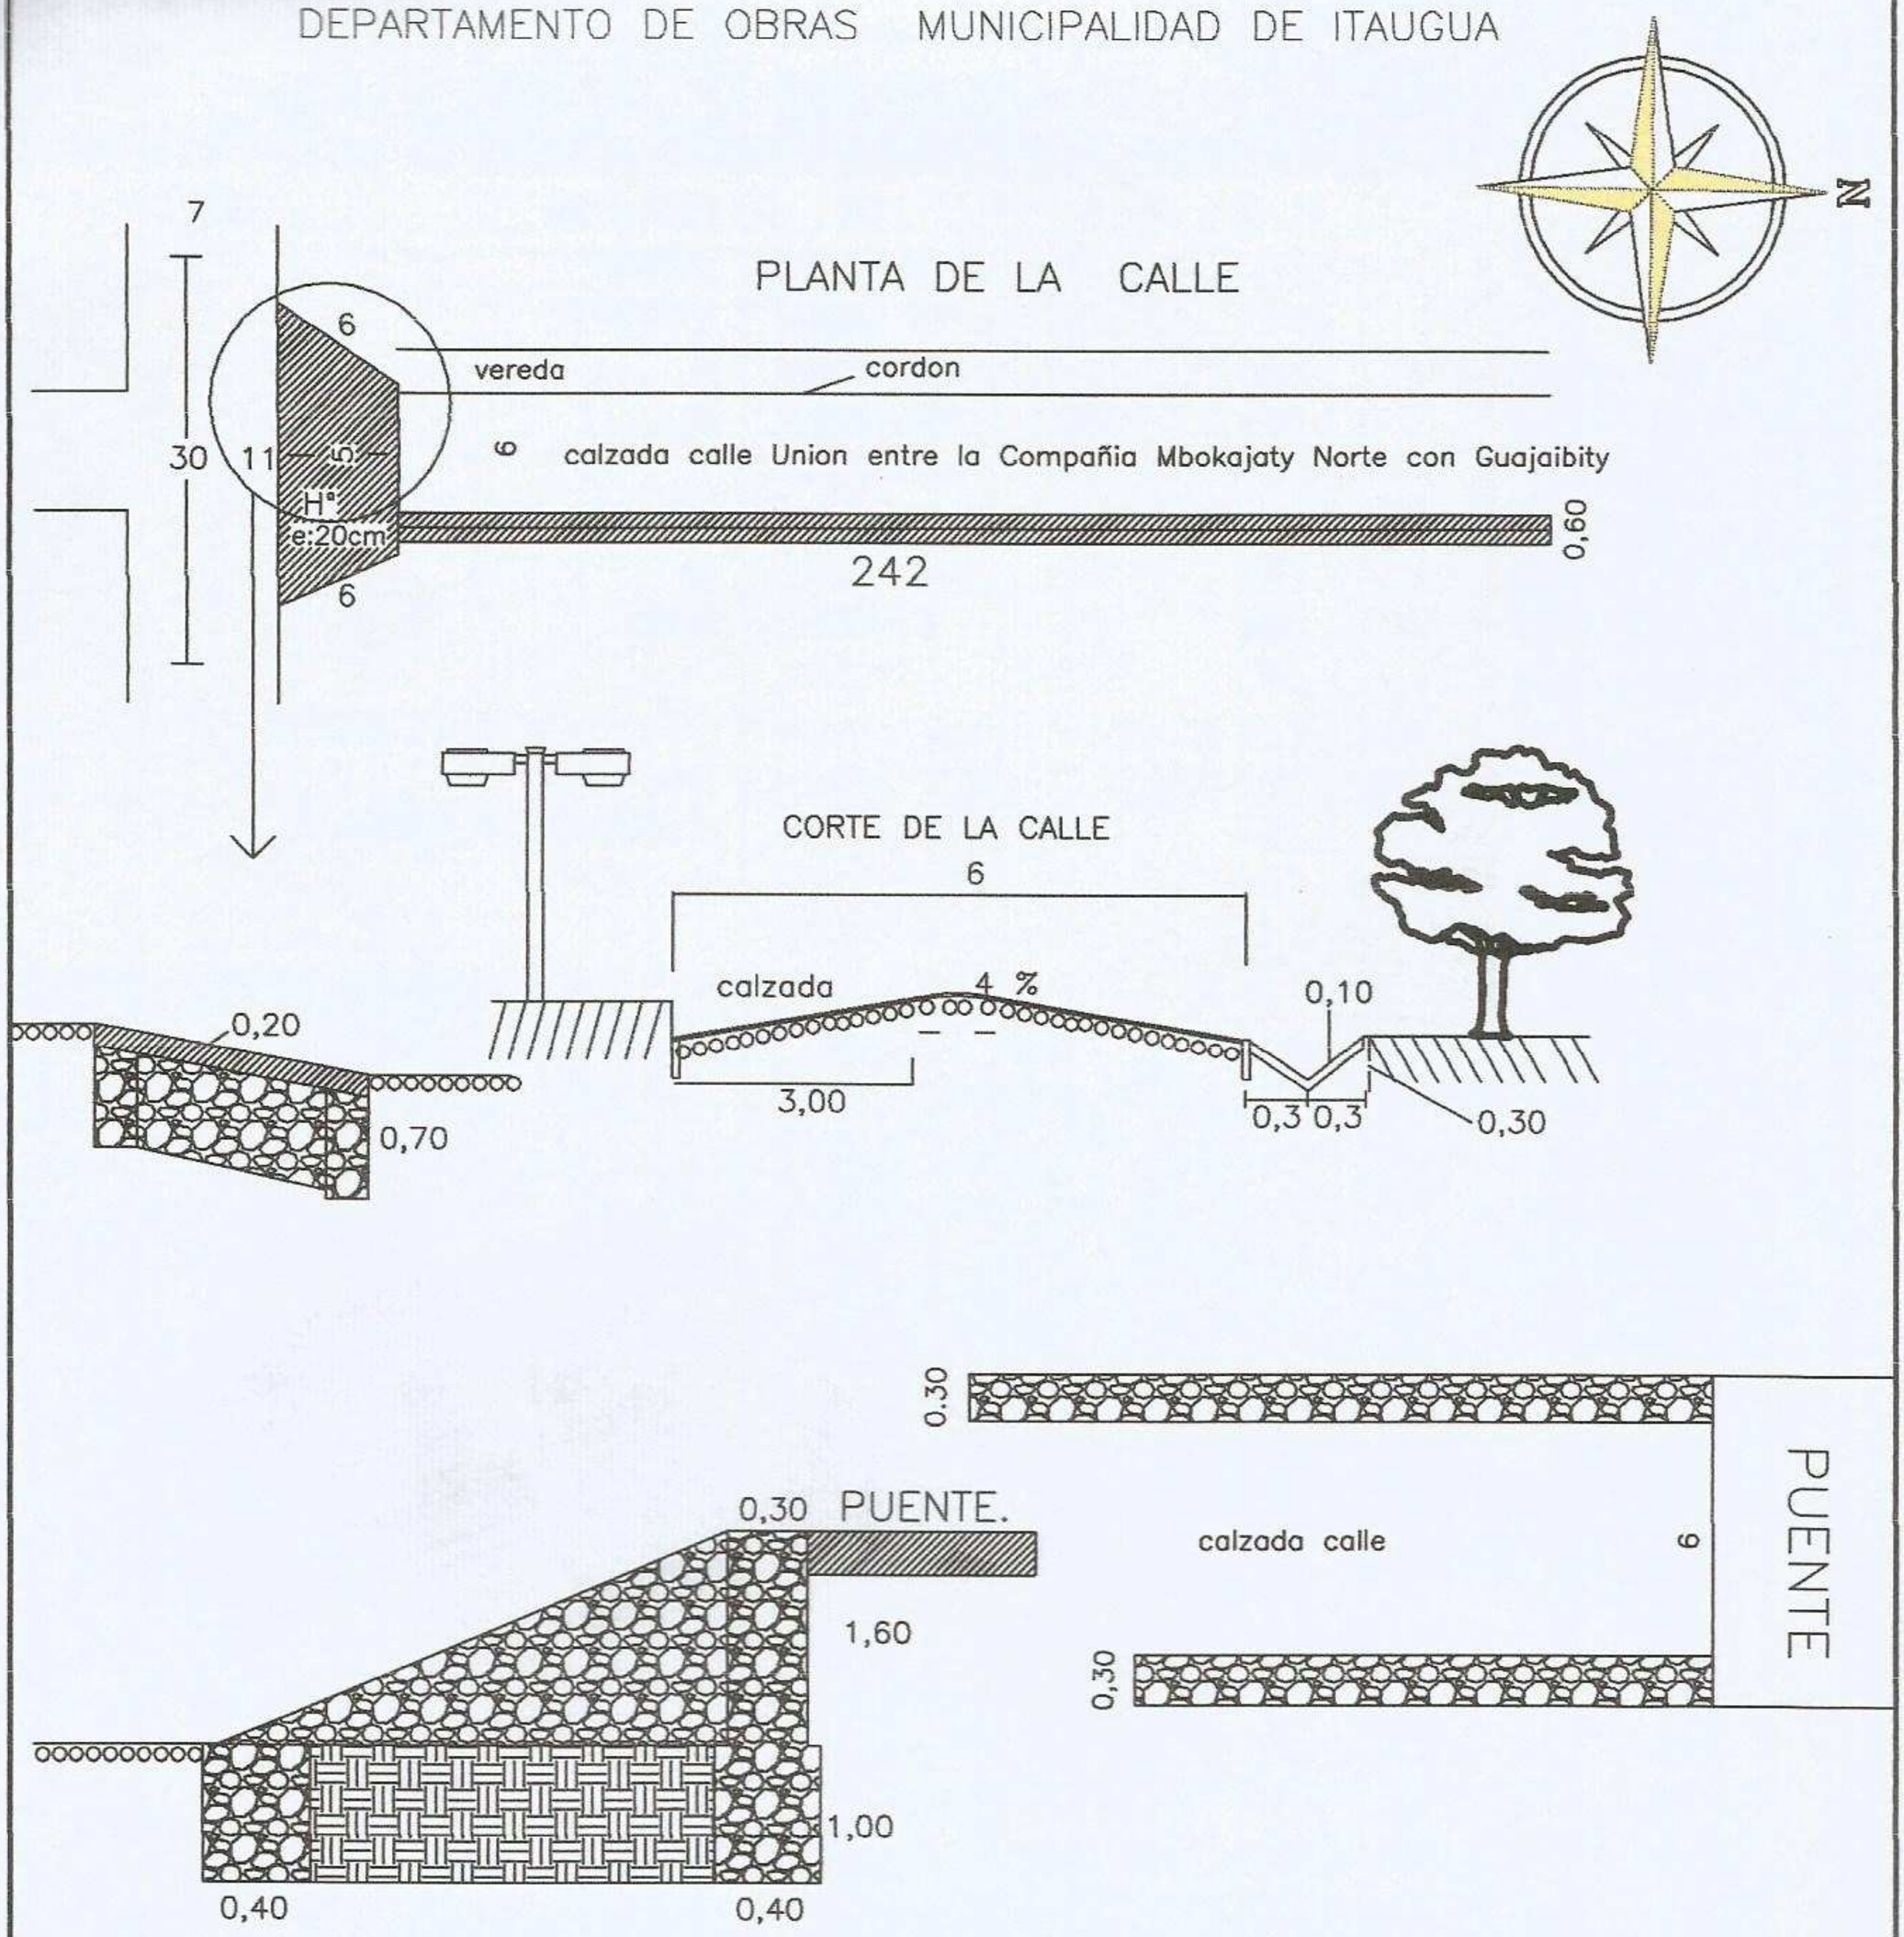

PROYECTO DE EMPEDRADO MURO DE PBC, BADEN DE Hº Y PLANCHADA DE Hº

CALLE PRINCIPAL QUE UNE LAS COMPAÑIAS MBOKAJATY DEL NORTE Y GUAJAIBITY.

PROFESIONAL = DEPARTAMENTO DE OBRAS

MUNICIPALIDAD DE ITAUGUA
DPTO. OBRAS Y CATASTRO
APROBADO
Por Resolución Nº 789
Fecha 15-06-2015

LUGAR = MBOKAJATY NORTE.

DISTRITO = ITAUGUA

SUPERF. TOTAL = 1.662 m²