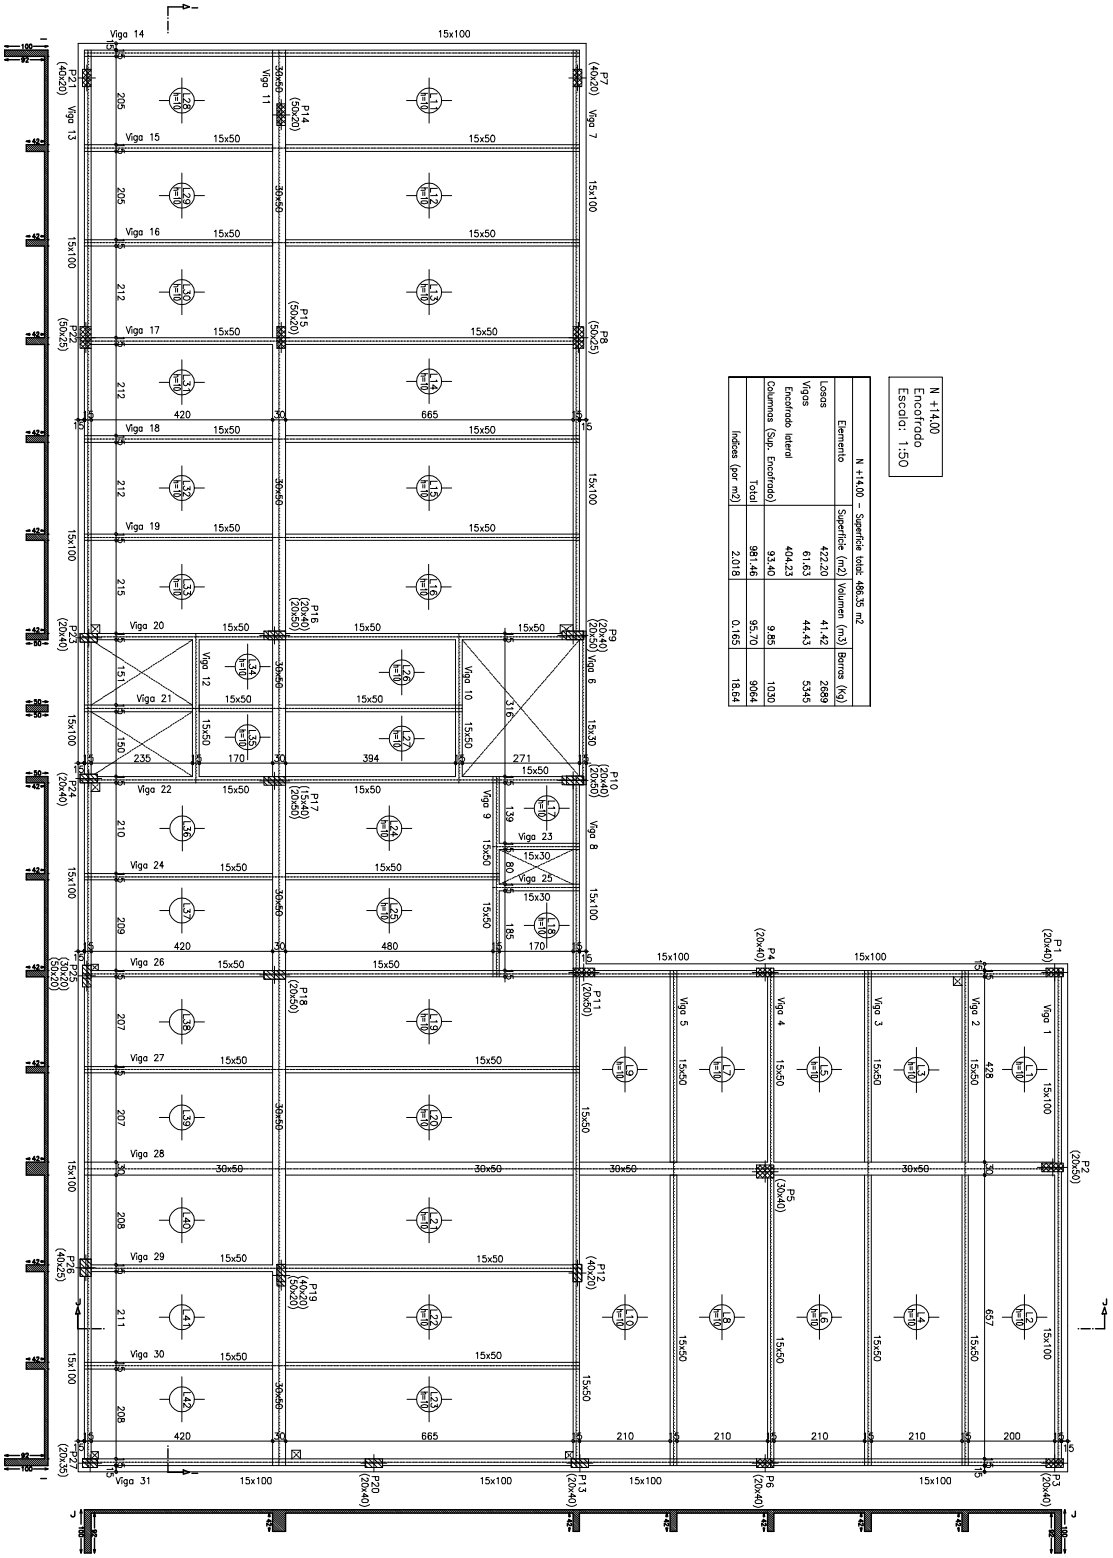

N +14.00 - Superficie total: 486.35 m2

Elemento	Superficie (m2)	Volumen (m3)	Barras (kg)
Losas	422.20	41.42	2689
Vigas	61.63	44.43	5345
Encofrado lateral	404.23		
Columnas (Sup. Encofrado)	93.40	9.85	1030
Total	981.46	95.70	9064
Indices (por m2)	2.018	0.165	18.64

Infona
Instituto Forestal Nacional

Planta de Encofrado
Planta Tipo 2

Por razones de espacio se han reducido los tamaños de los planos, sin embargo estos están disponibles en el Sistema de Contrataciones Públicas. www.dncp.gov.py

Lámina
16