Central Consultant Inc. & Consultora Guaraní S.A.
Consorcio Consultor
Avda. Mcal. López Nº 5180 – Telefax: (595 21) 614 020 / e-mail ccg@webmail.com.py

TRAMO: TEBICUARY LA COLMENA Prog. 0 a Prog. 36+165.45 TLC-026+999.531-D

PROPIETARIO: LEONOR AVALOS MARTINEZ
DEPARTAMENTO: PARAGUARI
DISTRITO: LA COLMENA
LUGAR: MBOCAYATY

LOTE Nº Parte de Lote 14
FINCA Nº: 828 DE LA COLMENA
PADRON Nº: 1116 DE LA COLMENA

DOCUMENTO PRESENTADO: TITULO

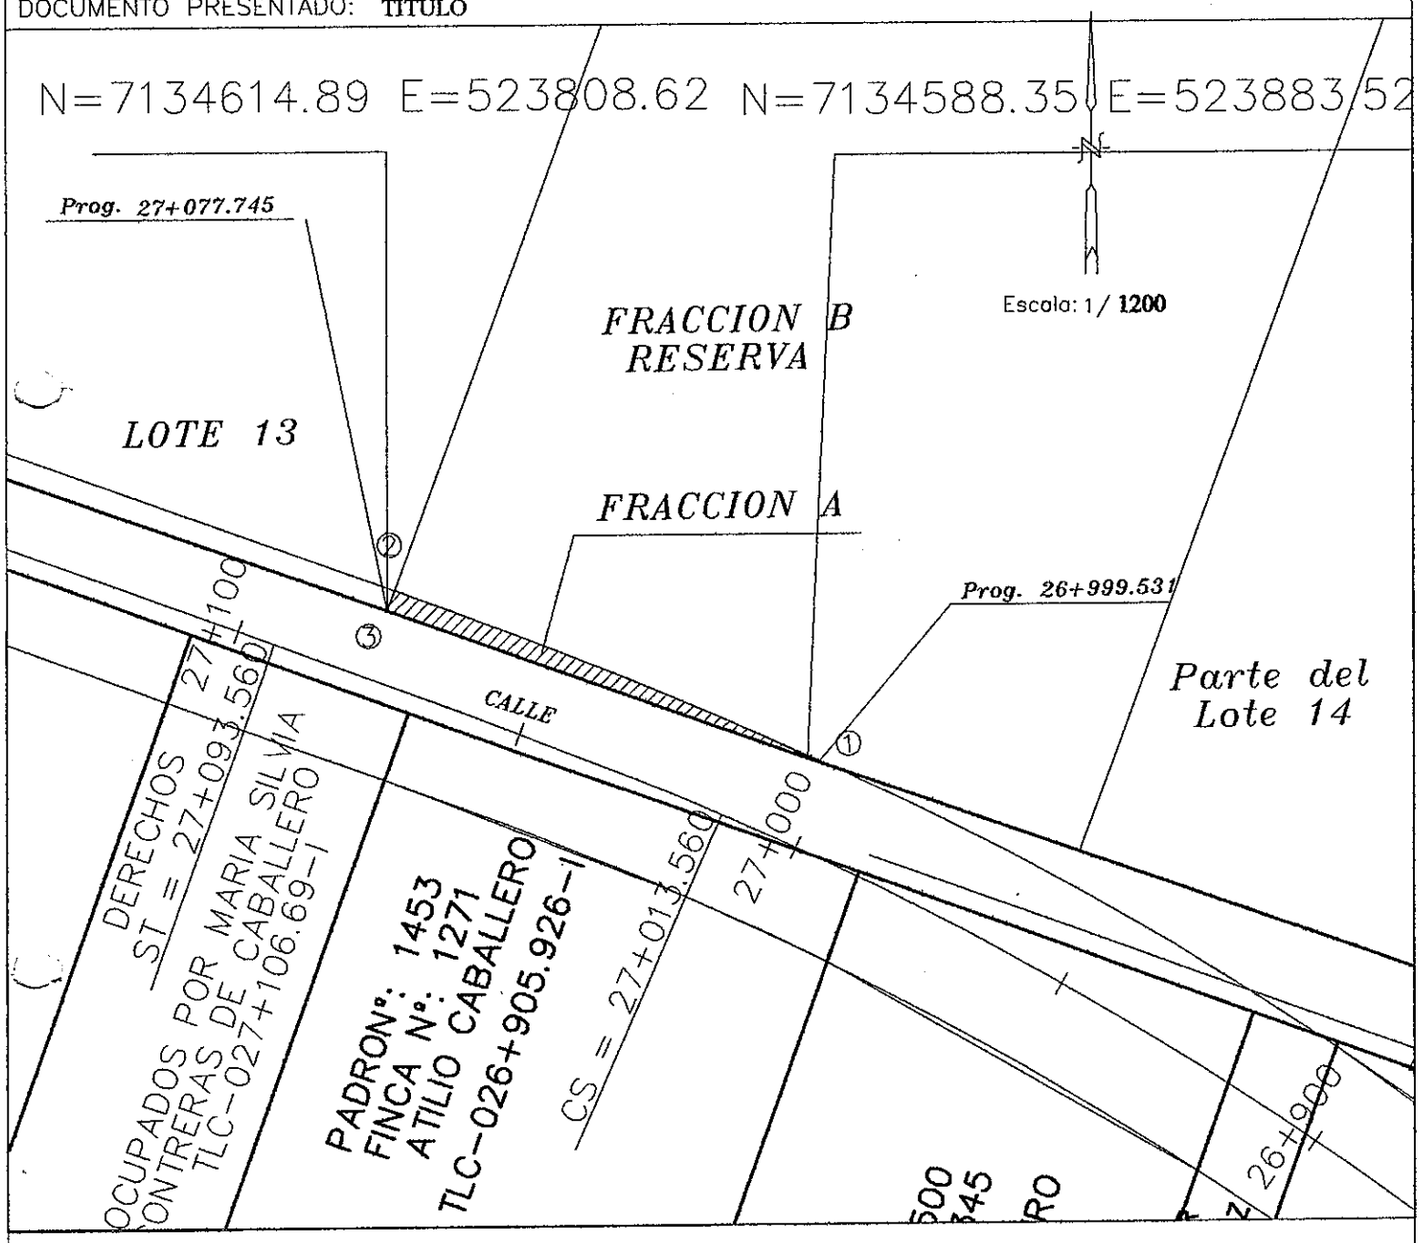

CUADRO DE SUPERFICIE		
SUPERFICIE A SER TRANSFERIDA AL MOPC(FRAC A)	185 m2	1203 cm2
RESERVA DEL PROPIETARIO(FRAC B)	4 Has 8814 m2	8797 cm2
SUPERFICIE S/ TITULO	4 Has 9000m2	0000 cm2

POLIGONO AREA AFECTADA								
LADO		RUMBO						LONG. (m)
		Gra.	Min.	Seg.				
1 -	2 N	67	57	56	W			79,49
2 -	3 S	20	17	3	W			3,50
3 -	1 S	70	29	32	E			79,46
Sup. Fraccion "A": 185 M2 1203 CM2								

Reg. MOPC

Ministerio de Obras Públicas y Comunicaciones
Unidad de Bienes Inmobiliarios
U B I

JULIO 2008

Profesional: Ing. Shinichi Kashima
Representante Legal
Director del Proyecto

Central Consultant Inc. & Consultora Guaraní S.A.
Consorcio Consultor
Avda. Mcal. López N° 5180 – Telefax: (595 21) 614 020 / e-mail ccg@webmail.com.py

TRAMO: TEBICUARY LA COLMENA Prog. 0 a Prog. 36+165.45 TLC-025+961.483-I

PROPIETARIO: LEONOR AVALOS MARTINEZ
DEPARTAMENTO: PARAGUARI
DISTRITO: LA COLMENA
LUGAR: MBOCAYATY

LOTE N° Parte del Lote N 69
FINCA N°: 982 DE LA COLMENA
PADRON N°: 740 DE LA COLMENA

DOCUMENTO PRESENTADO: TITULO

OBSERVACION: DONDE DICE PADRON Nro. 740, LEASE PADRON Nro.: 1262

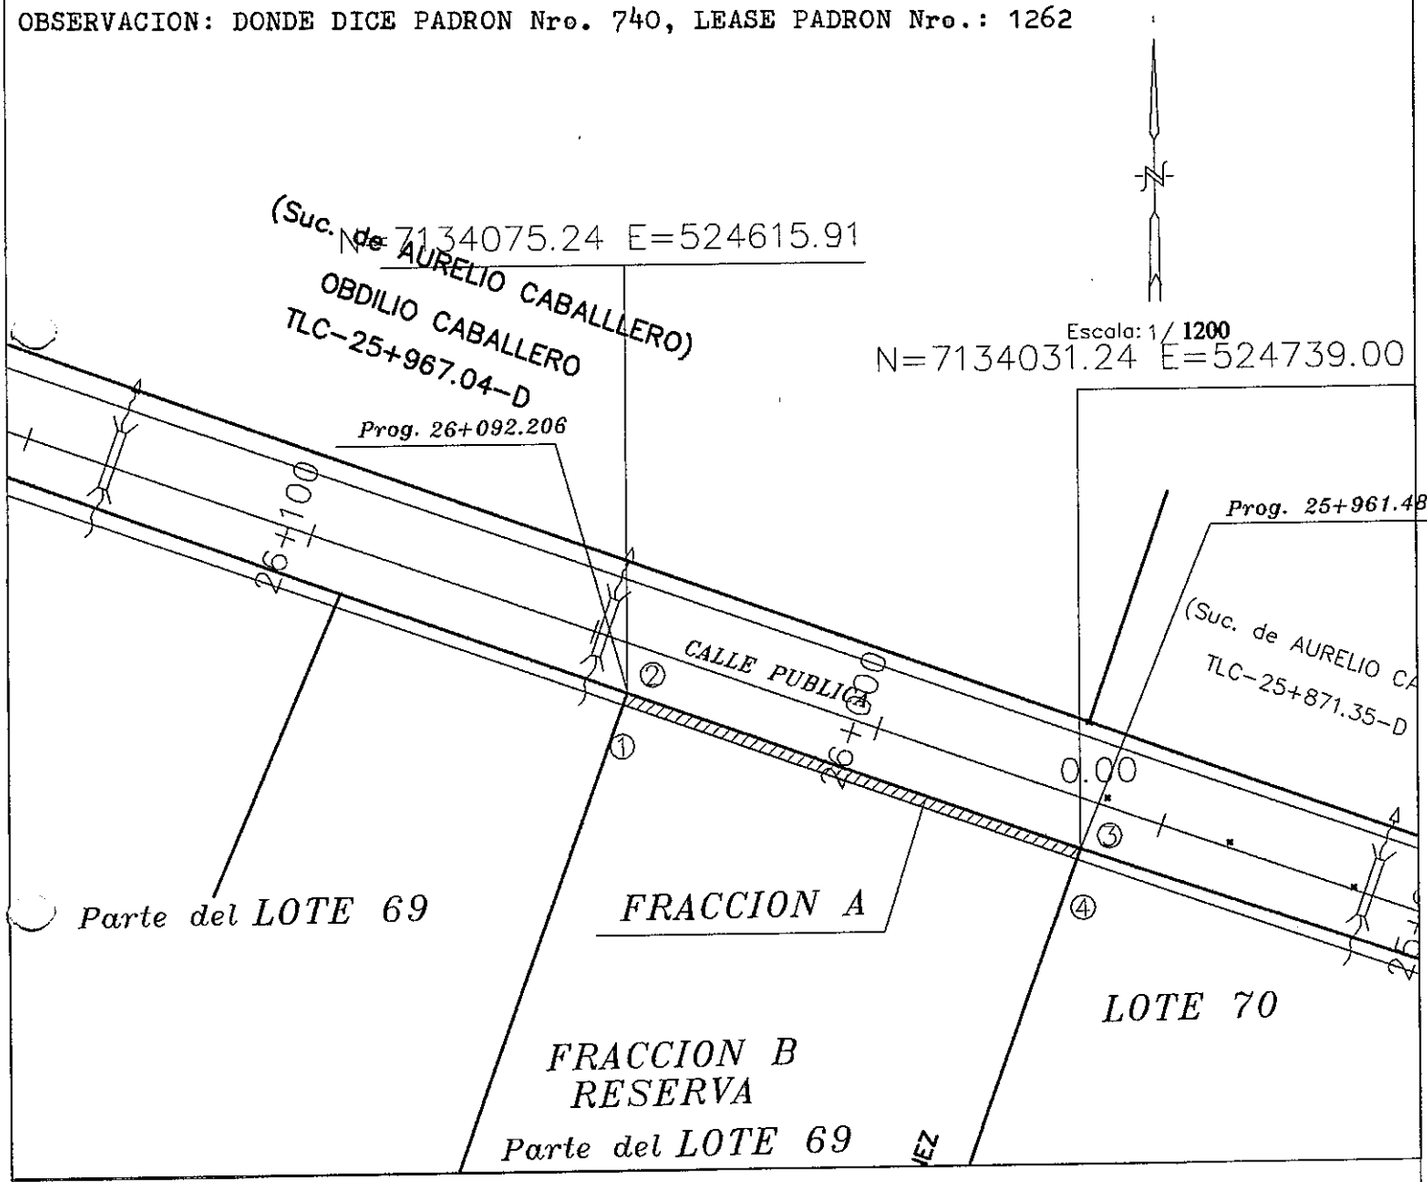

CUADRO DE SUPERFICIE		
SUPERFICIE A SER TRANSFERIDA AL MOPC(FRAC A)	167 m2	9602 cm2
RESERVA DEL PROPIETARIO(FRAC B)	6 Has 0176 m2	0398 cm2
SUPERFICIE S/ TITULO	6 Has 0344 m2	0000 cm2

POLIGONO AREA AFECTADA						
LADO	RUMBO					LONG. (m)
	Gra.	Min.	Seg.			
1 - 2 N	23	10	1	E		2,30
2 - 3 S	71	5	1	E		80,00
3 - 4 S	19	47	21	W		1,90
4 - 1 N	70	23	45	W		80,14
Sup. Fraccion "A":	**167**	**M2**	**9602**	**CM2**		

Reg. MOPC

Ministerio de Obras Públicas y Comunicaciones
Unidad de Bienes Inmobiliarios

JULIO 2008

Profesional:

Director del Proyecto
Ing. Shinichi Kashima
Representante Legal

34 (Treinta y cuatro)

Central Consultant Inc. & Consultora Guaraní S.A.

Consorcio Consultor

Avda. Mcal. López Nº 5180 – Telefax: (595 21) 614 020 / e-mail ccg@webmail.com.py

TRAMO: TEBICUARY LA COLMENA Prog. 0 a Prog. 36+165.45 TLC-025+473.27-I

PROPIETARIO: LEONOR AVALOS

DEPARTAMENTO: PARAGUARI
DISTRITO: LA COLMENA
LUGAR: MBOCAYATY

LOTE Nº 72(Parte)
FINCA Nº: 919 DE LA COLMENA
PADRON Nº: 1212 DE LA COLMENA

10 D'E7

DOCUMENTO PRESENTADO: TITULO

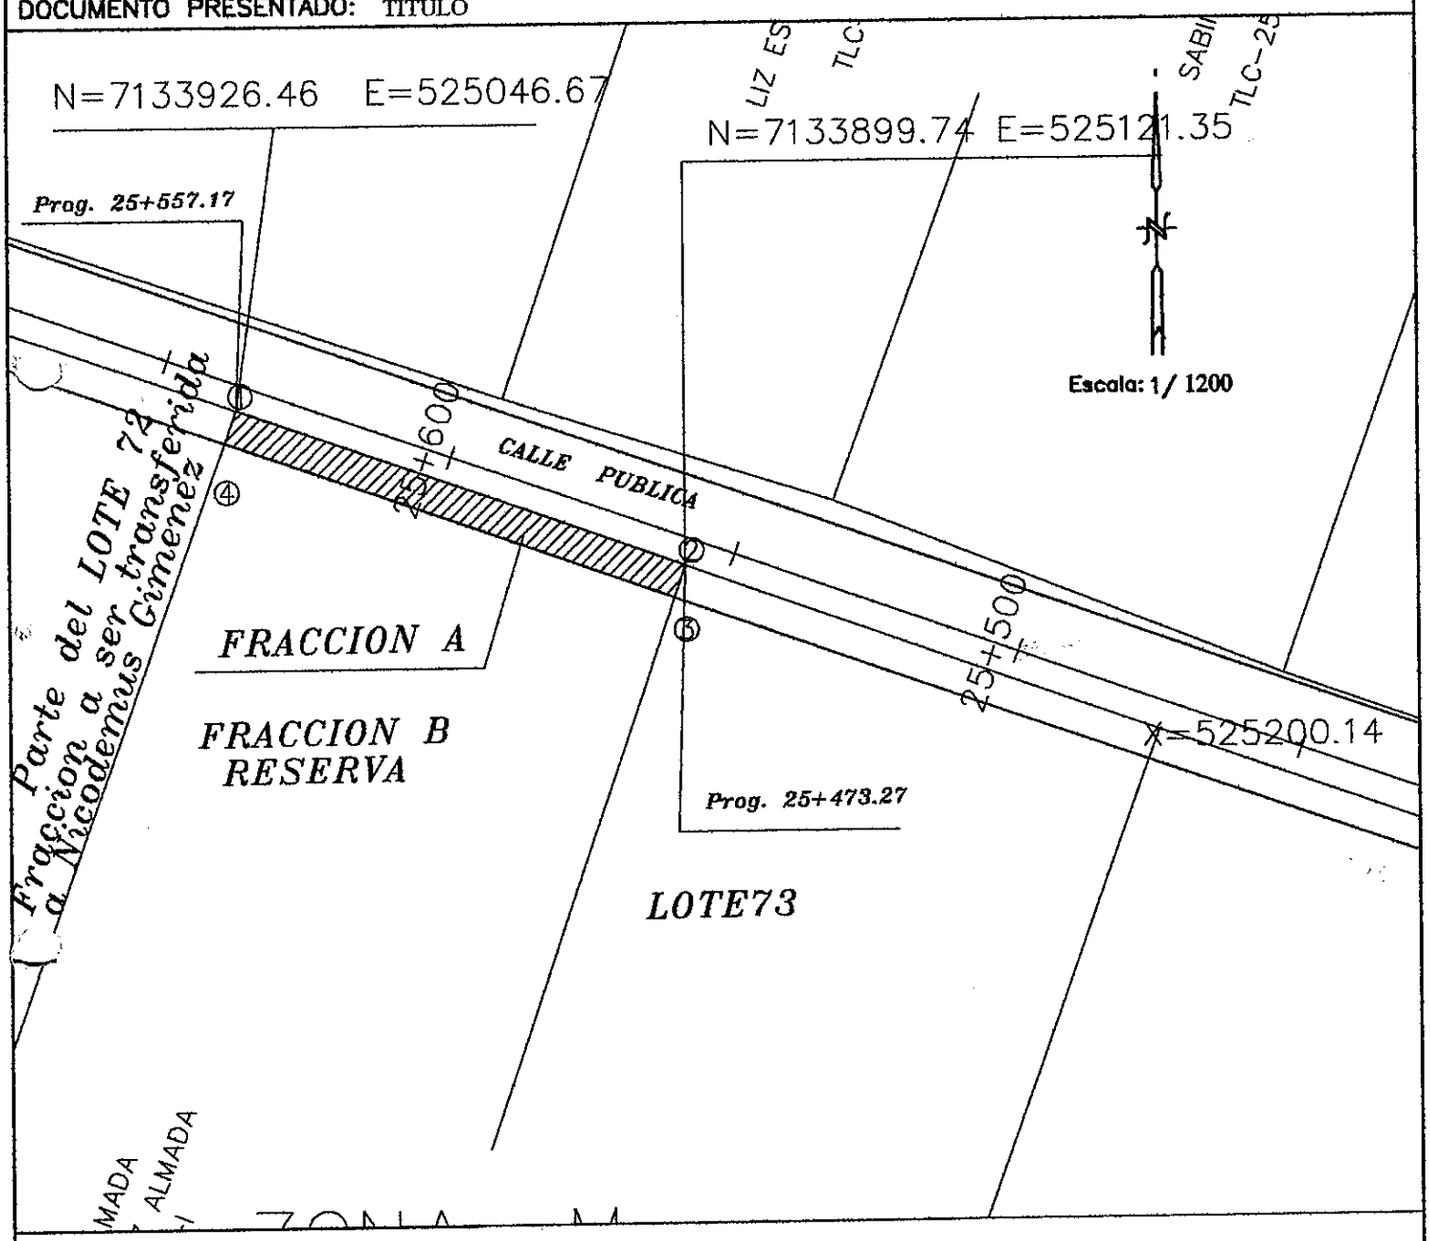

CUADRO DE SUPERFICIE		
SUPERFICIE A SER TRANSFERIDA AL MOPC(FRAC A)	347 m2	8243 cm2
RESERVA DEL PROPIETARIO(FRAC B)	5 Has 9537 m2	1757 cm2
SUPERFICIE S/ TITULO	5 Has 9885 m2	0000 cm2

POLIGONO AREA AFECTADA						
LADO		RUMBO				LONG. (m)
		Gra.	Min.	Seg.		
1 -	2 S	71	48	56	E	83,63
2 -	3 S	19	25	1	W	3,20
3 -	4 N	70	30	5	W	83,59
4 -	1 N	19	25	1	E	5,12
Sup. Fraccion "A":		347 M2	8243	CM2		

Ing. MOPC 8805

Ministerio de Obras Públicas y Comunicaciones – Unidad de Bienes Inmobiliarios – U B I

JULIO 2008

Profesional: Ing. Shinichi Kashima
Representante Legal
Director del Proyecto