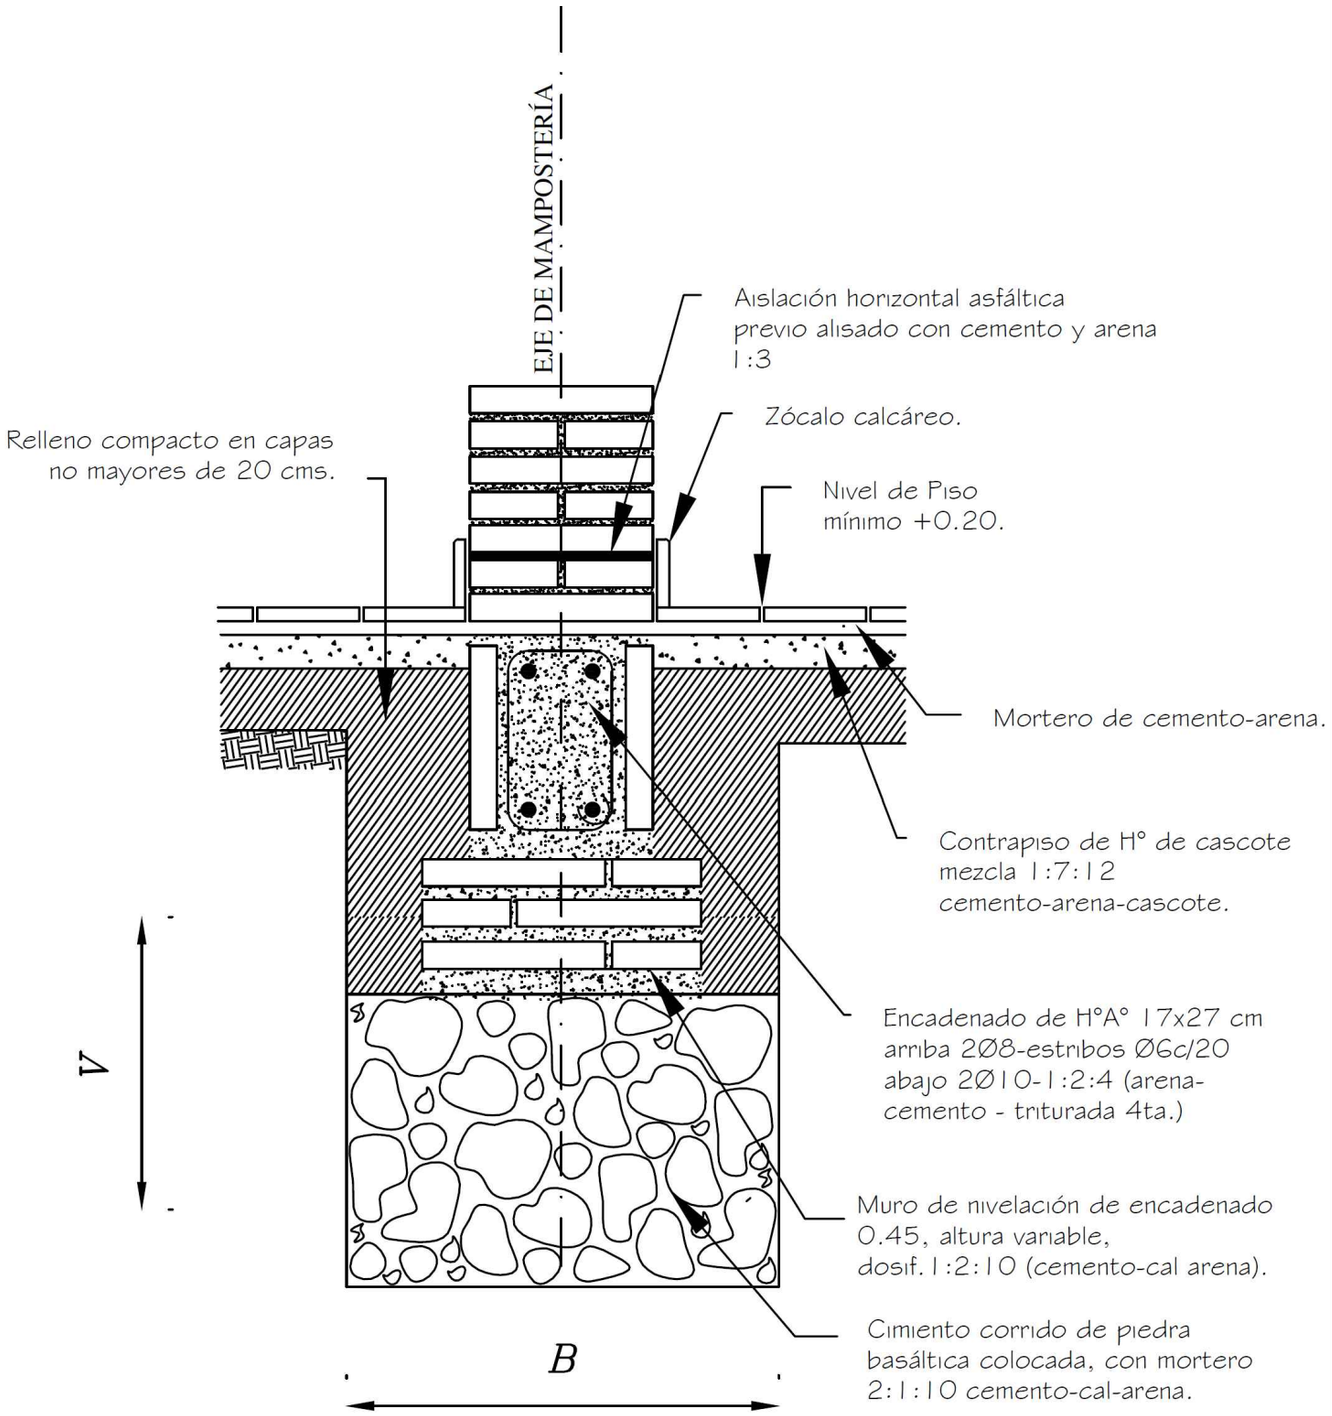

Obs.:

V = variable

B = ancho de cimentación

INSTITUCIÓN: Colegio Nacional de Enseñanza Media Diversificada Dr. Eusebio Ayala DIRECTOR: Prof. Carlos Aquino CIUDAD: Eusebio Ayala PROFESIONAL: Arq. Hugo R. Talavera REG. M.O.P.C. Nº: 300	**05**