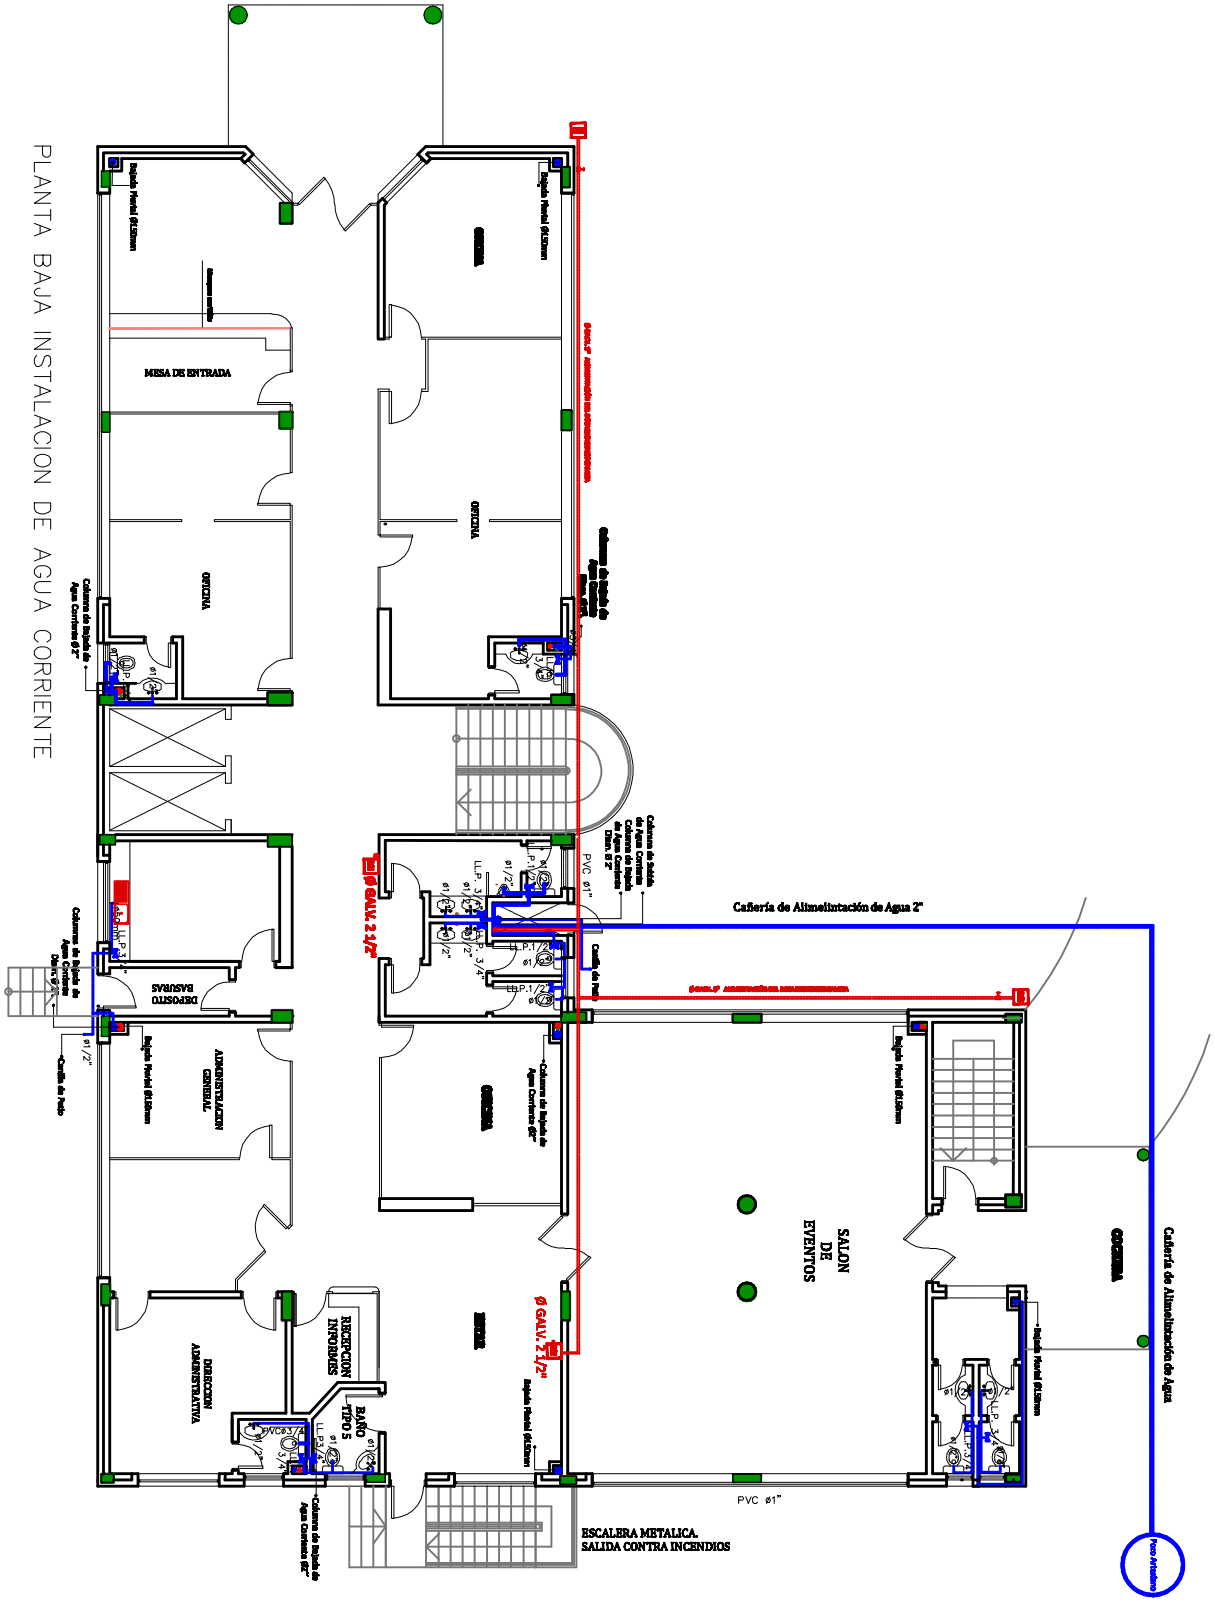
PLANTA BAJA INSTALACION DE AGUA CORRIENTE
MESA DE ENTRADA
OFICINA
OFICINA
OFICINA
OFICINA
OFICINA
OFICINA
DEPOSITO BASURAS
ADMINISTRACION GENERAL
DIRECCION ADMINISTRATIVA
RECEPCION INFORMES
SALON DE EVENTOS
COCINA
Ø GALV. 2 1/2"
Ø GALV. 2 1/2"
Ø GALV. 2 1/2"
Cañería de Alimentación de Agua 2"
Cañería de Alimentación de Agua
Pozo Artesiano
PVC Ø1"
PVC Ø1"
ESCALERA METALICA.
SALIDA CONTRA INCENDIOS
Bajada Pluvial Ø4.50mm
