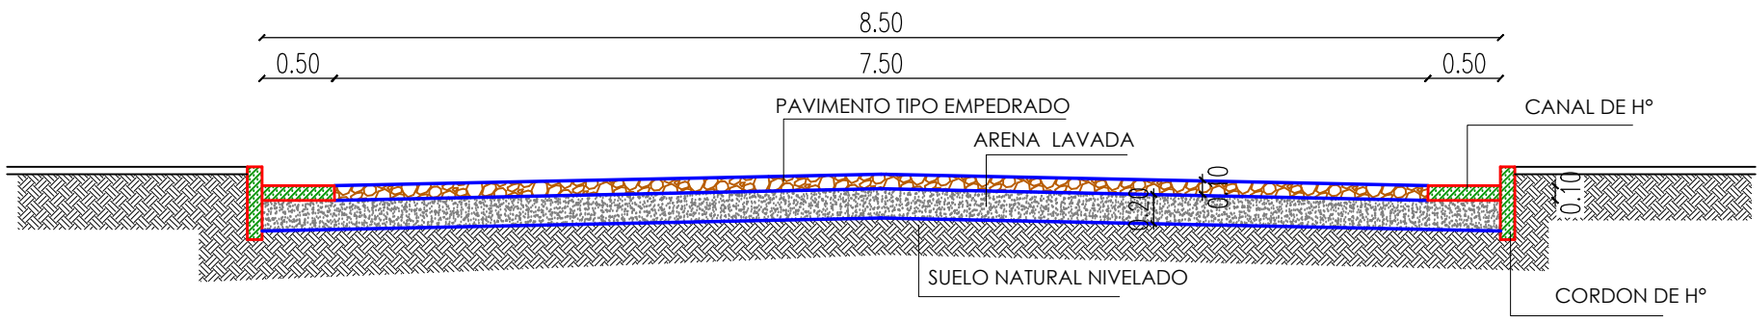

CORTE / esquema - B° San Juan

escala 1/50