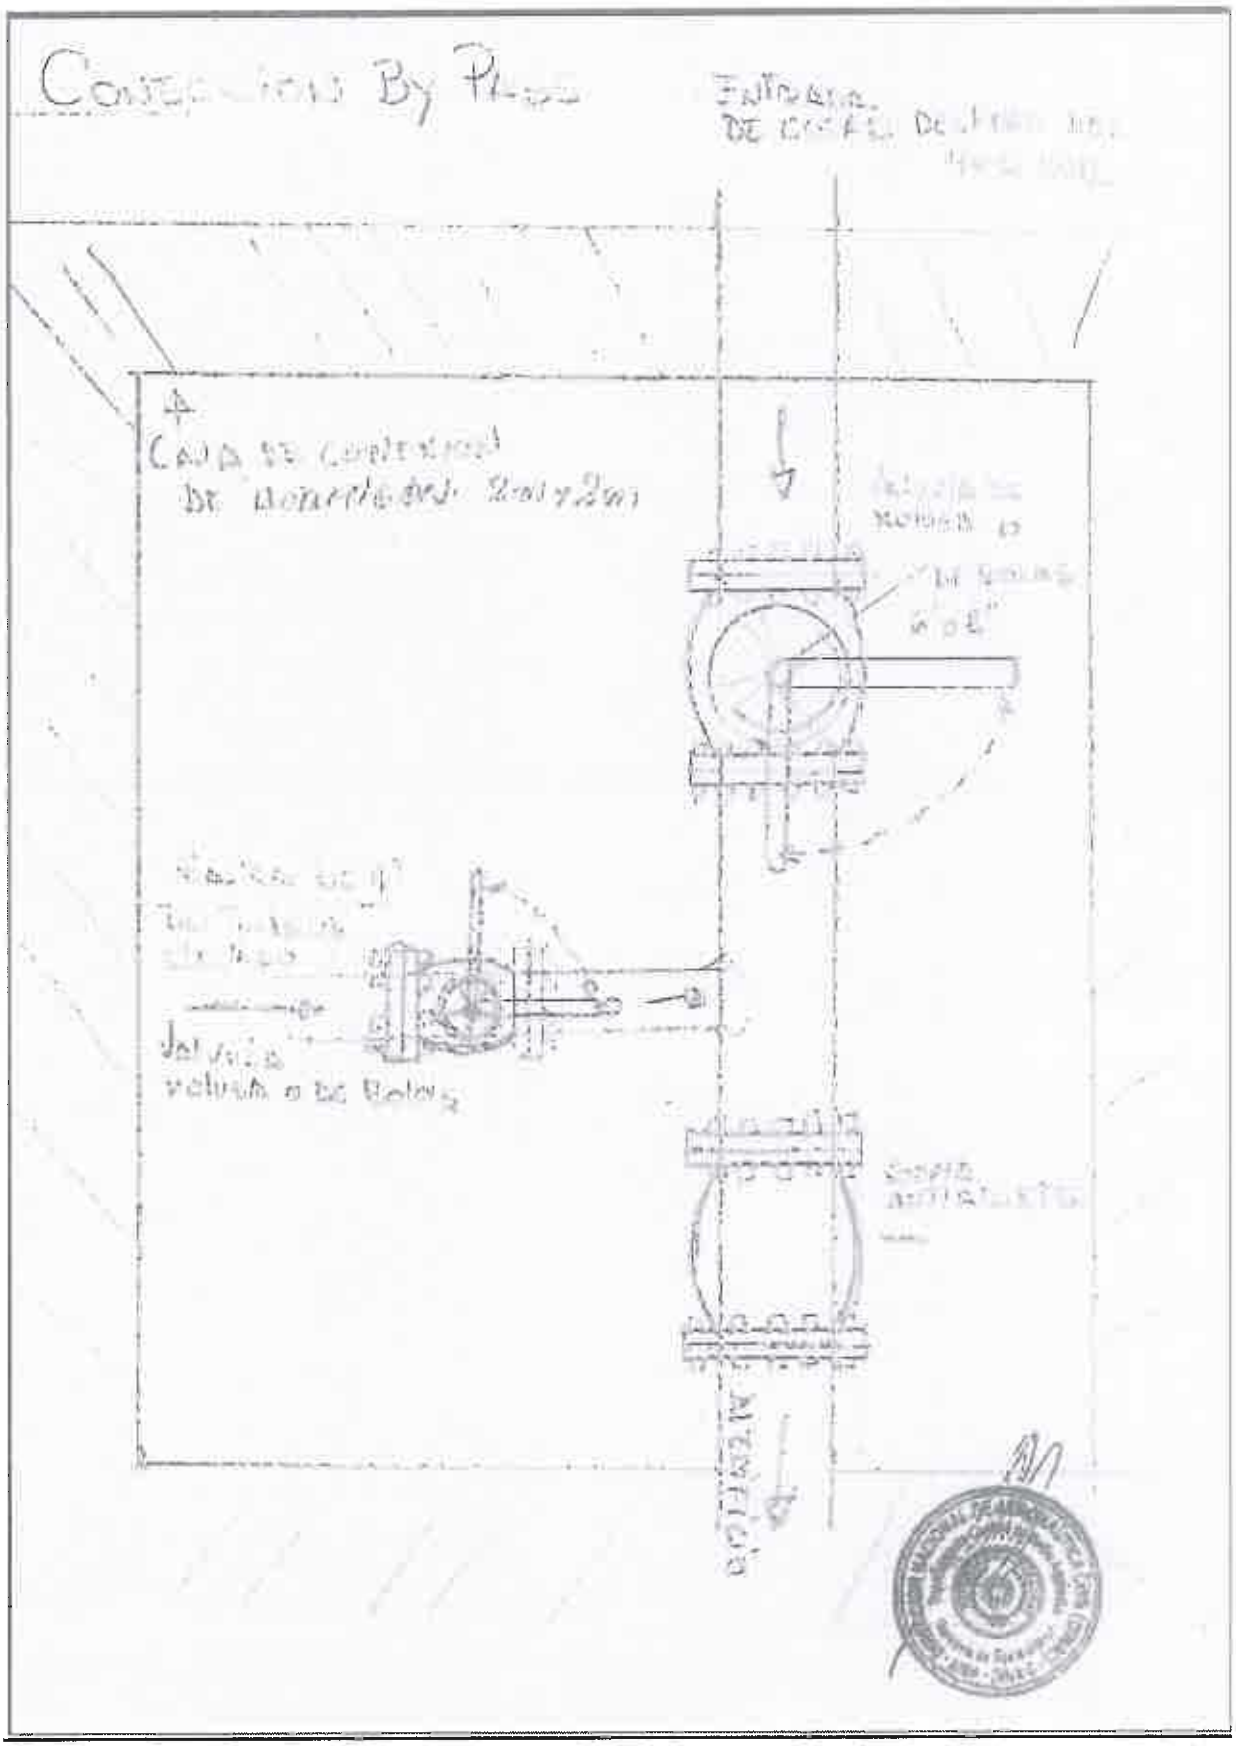
Entrada
Caja de conexiones
Salida

Ubicación del tanque elevado
Google earth

LOTE 2 - CONSTRUCCION DE BAÑOS SEXADOS (GCIA. TRANSPORTE-AVDA. AUTOPISTA)

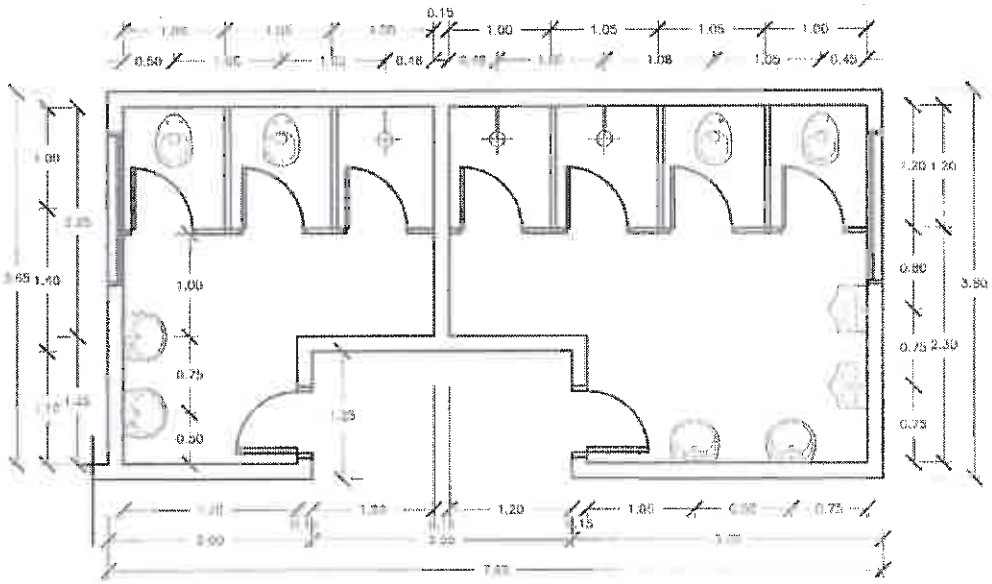

PLANTA ACOTADA
ESCALA 1/50

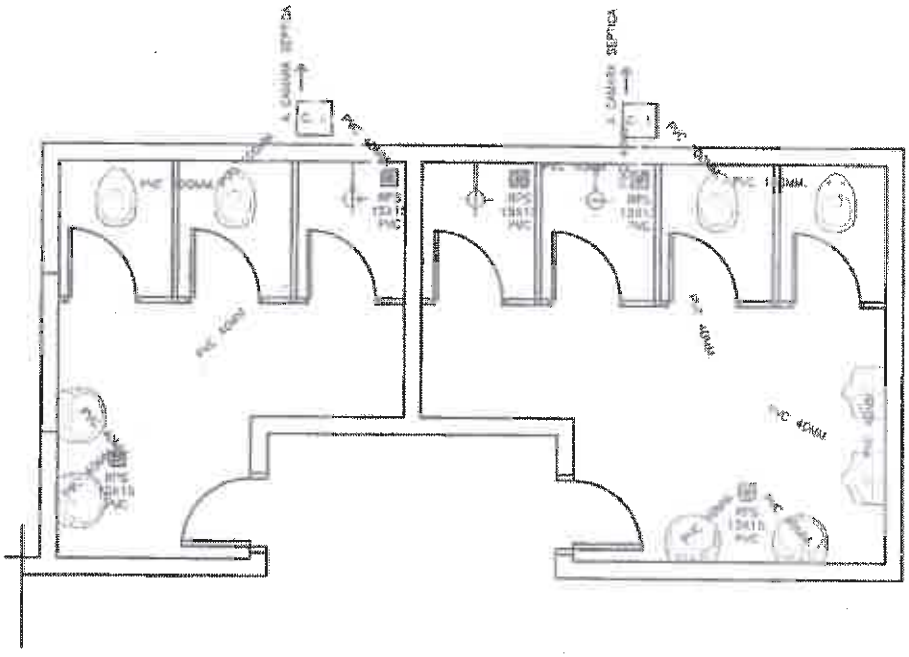

PLANTA DE DESAGÜE
ESCALA 1/50

LOTE 3- CONSTRUCCION DE DEPOSITOS CARGAS AEREAS (GCIA. CARGAS AEREAS- AISP)

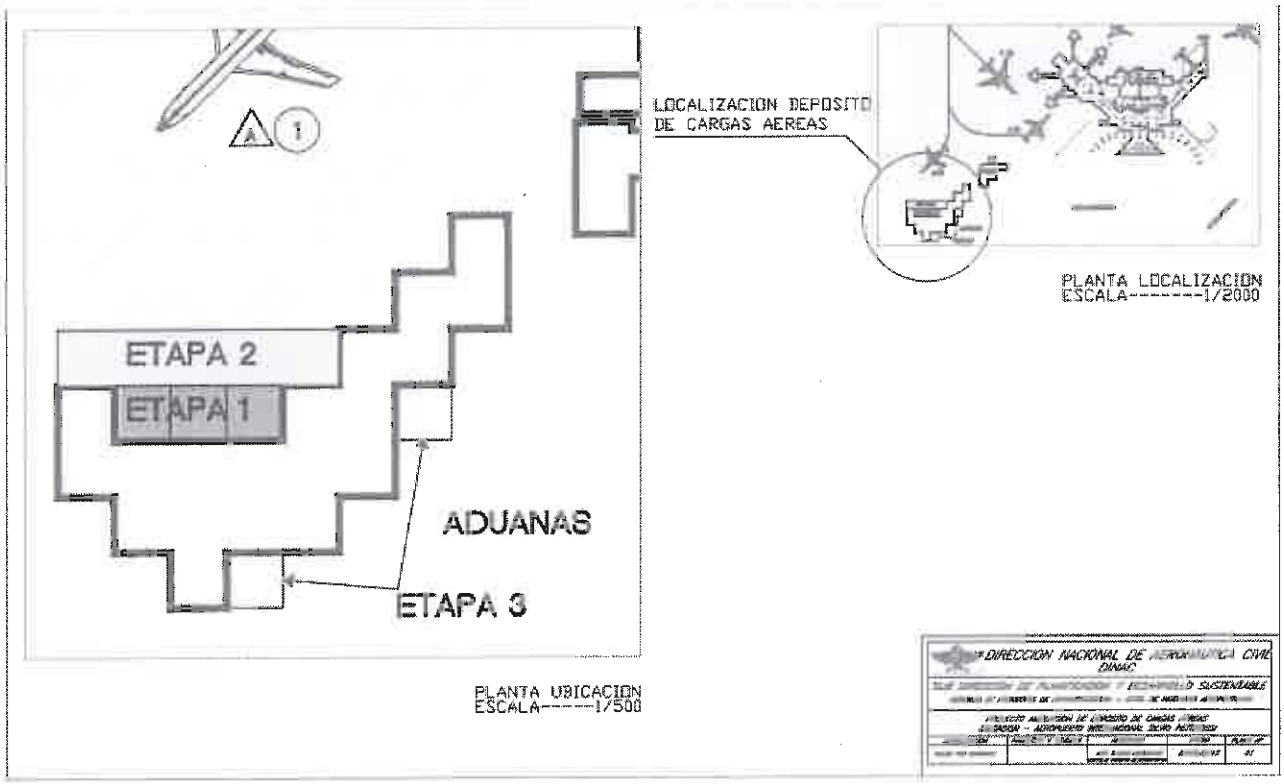

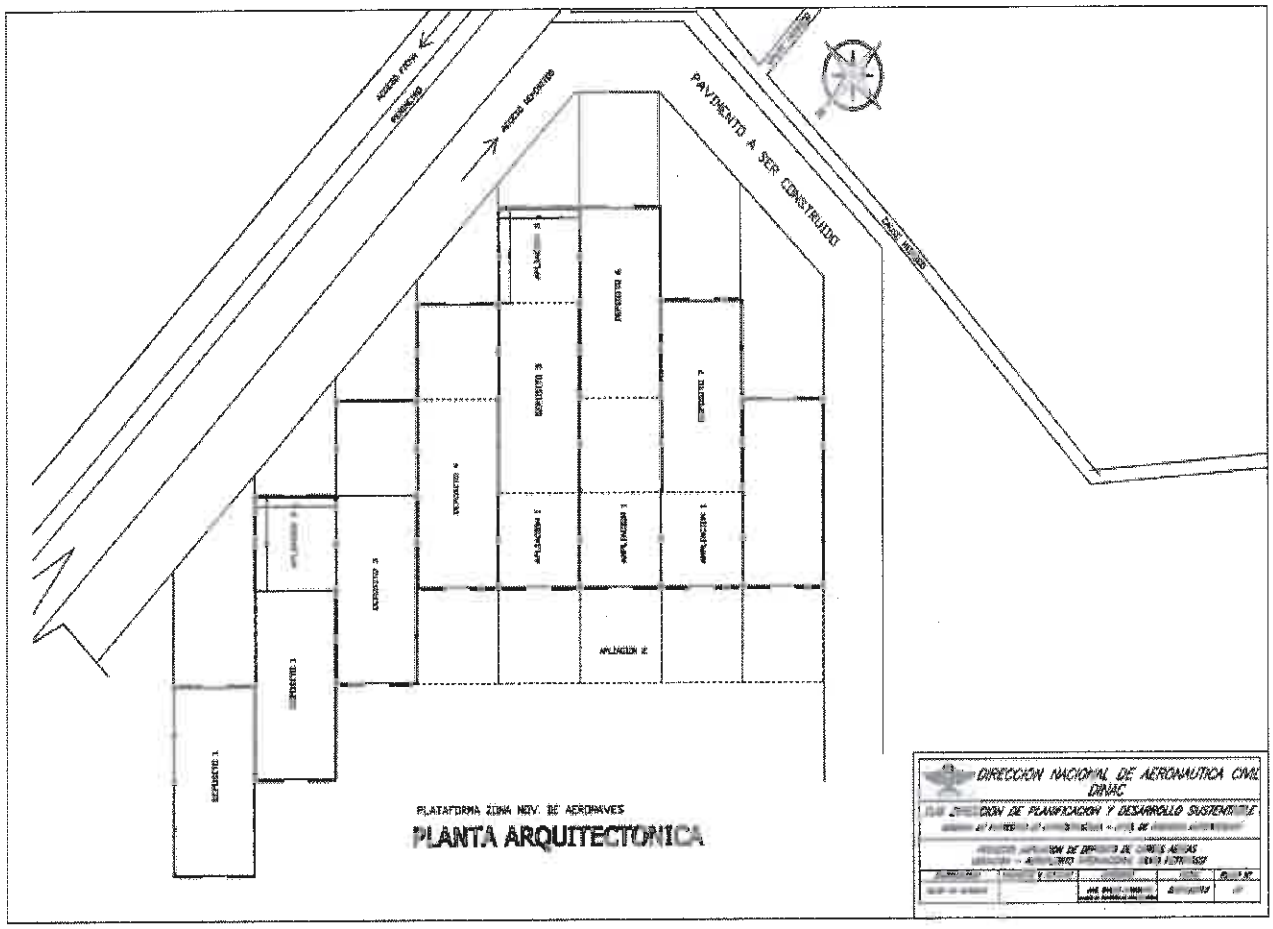
ACCESO PRIN.
ACCESO SECUNDARIO
PAVIMENTO A SER CONSTRUIDO
DEPOSITO 1
DEPOSITO 2
DEPOSITO 3
DEPOSITO 4
DEPOSITO 5
DEPOSITO 6
DEPOSITO 7
PLATAFORMA ZONA REV. DE AERONAVES
PLANTA ARQUITECTONICA
DIRECCION NACIONAL DE AERONAUTICA CIVIL
DINAC

FACHADA FRONTAL
ESCALA----1/250

DIRECCION NACIONAL DE AERONAUTICA CIVIL
DINAC

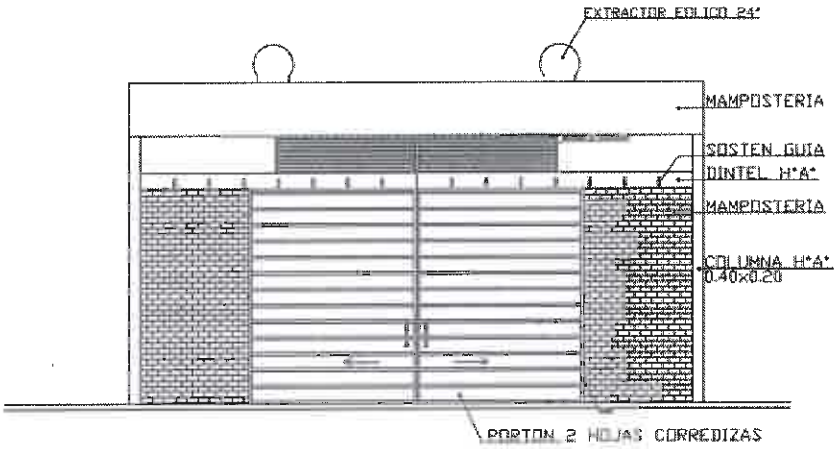

FACHADA FRONTAL TIPO
ESCALA----------1/75

DIRECCION NACIONAL DE AERONAUTICA CIVIL
DINAC

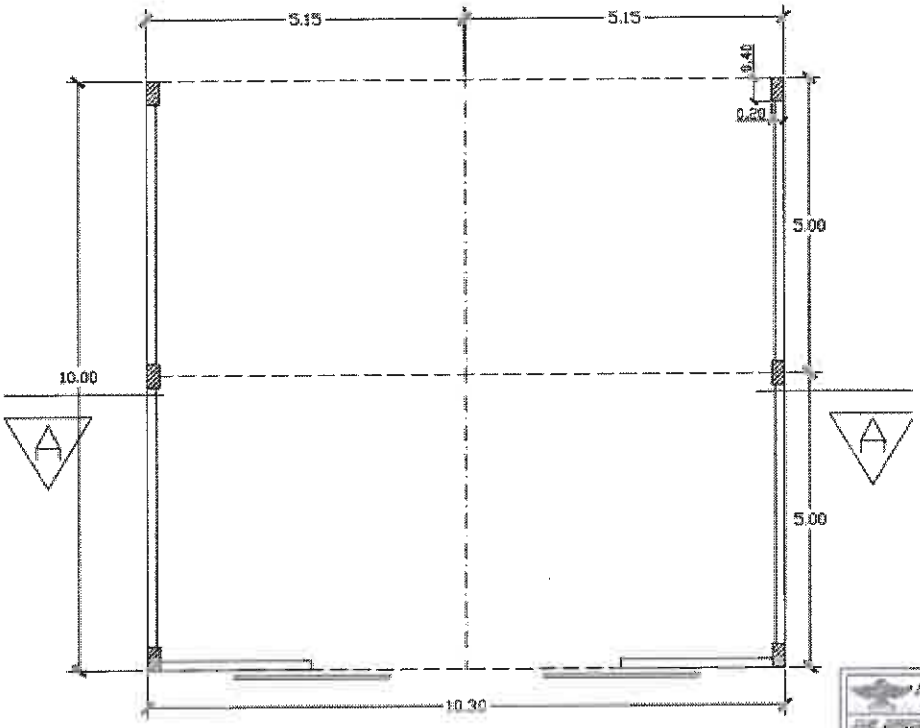

PLANTA TIPO
ESCALA--1/75

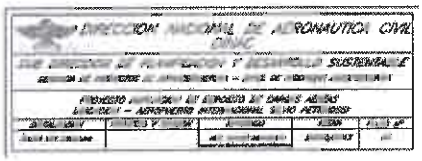

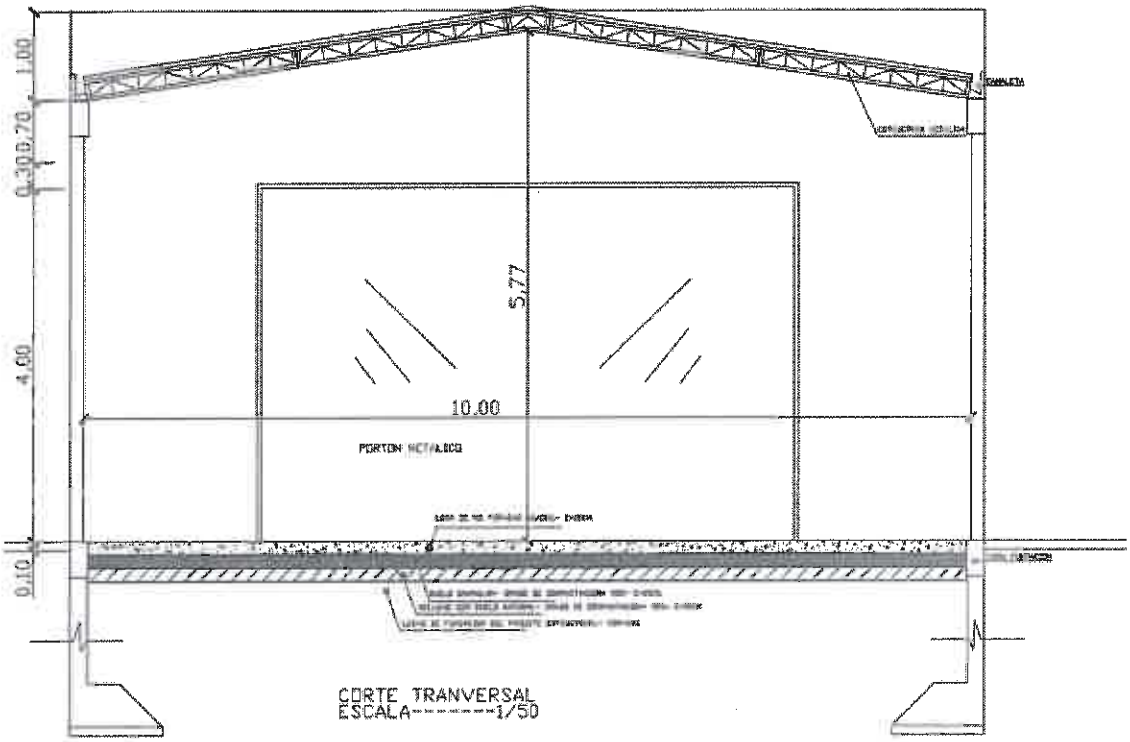
1.00
0.30
0.70
4.00
0.10
5.77
10.00
PORTON METALICO
CORTE TRANVERSAL
ESCALA 1/50

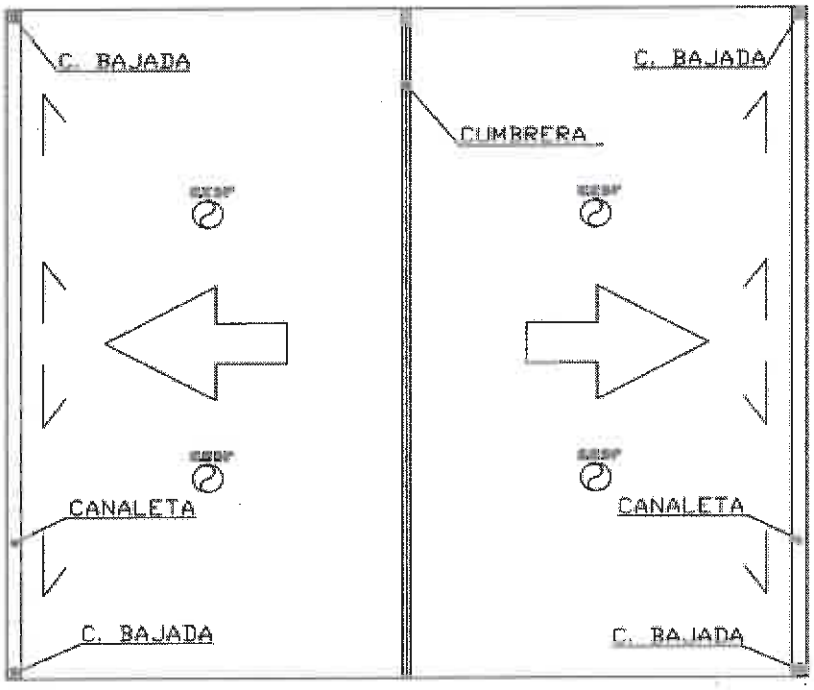

PLANTA DE TECHO TIPO
ESCALA----------1/75

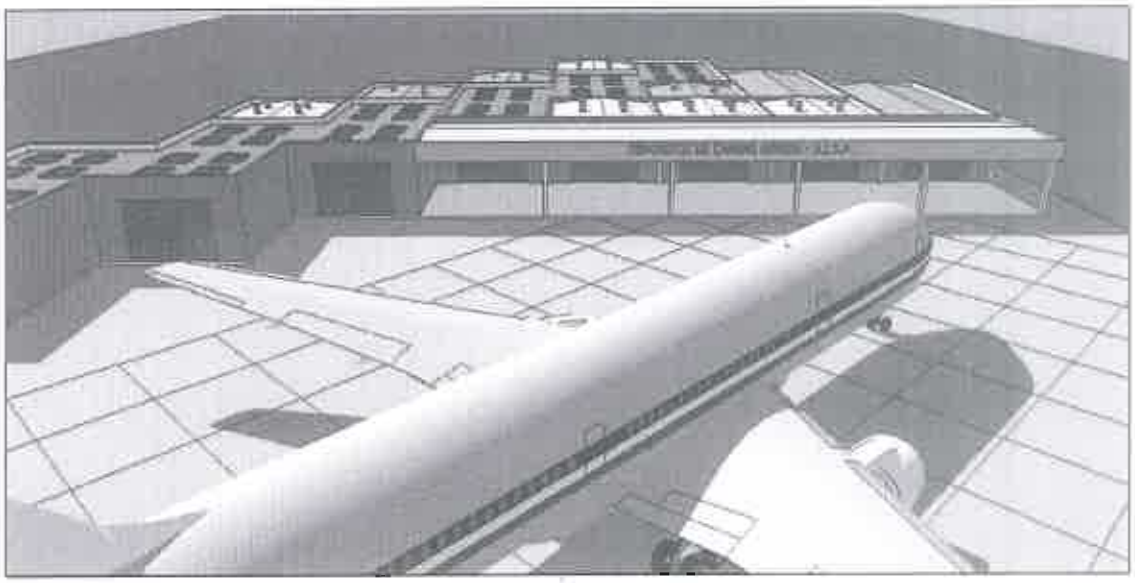

VISTA FRONTAL

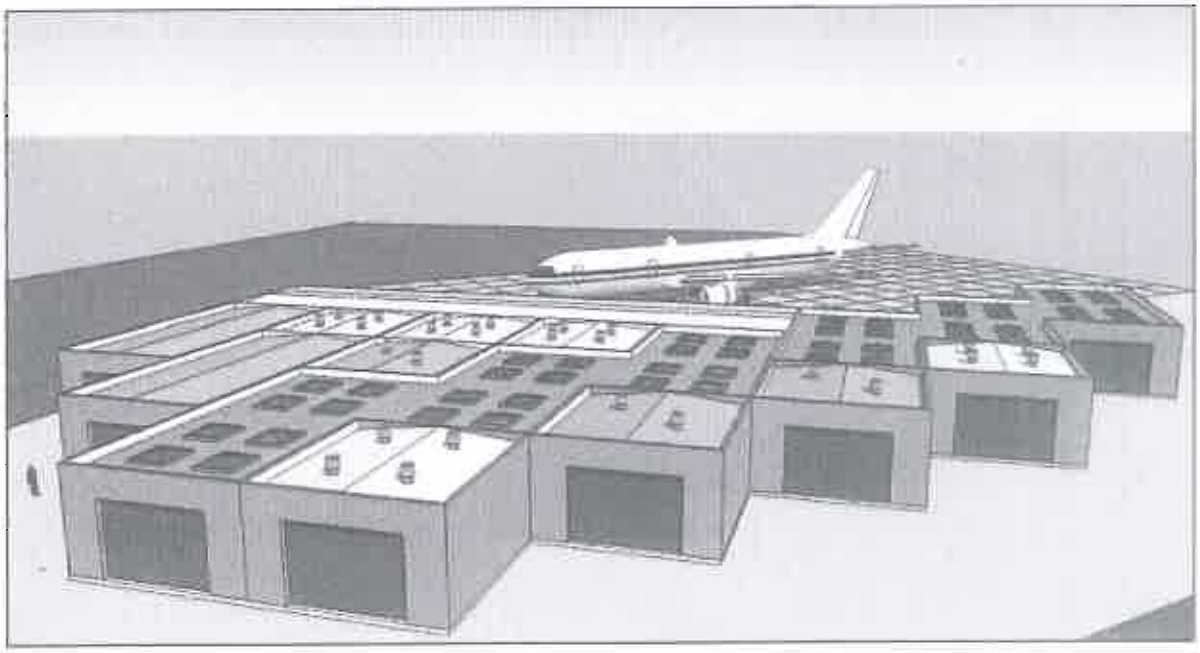

VISTA AEREA DESDE SURESTE

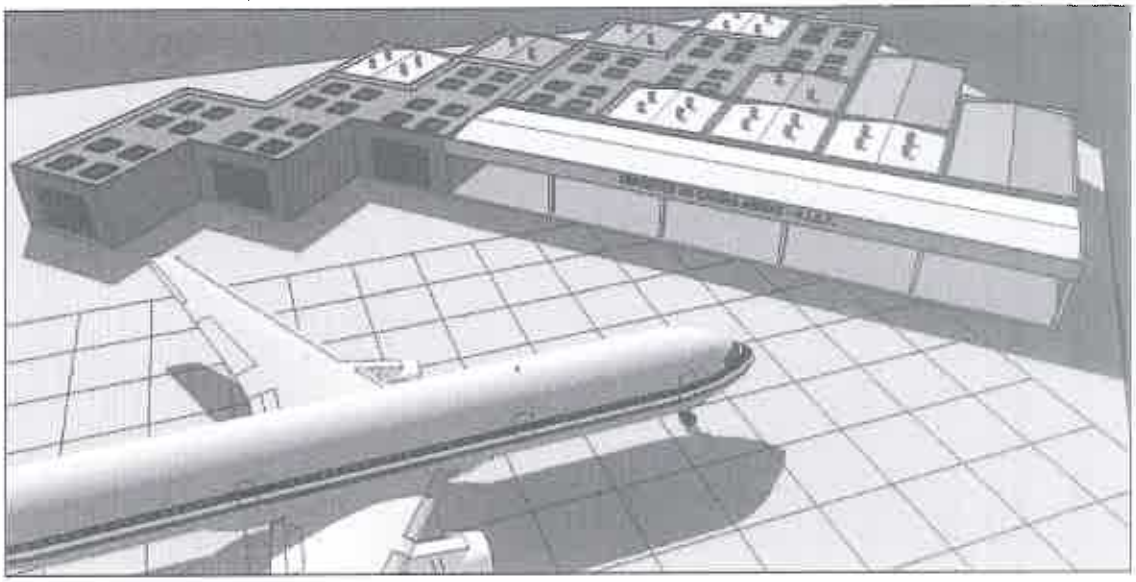

VISTA AEREA DESDE NORDESTE