000045
Cuarenta y cinco

PROYECTO DE FRACCIONAMIENTO

PROPIETARIO : **LAZARO CUENCA GALEANO S/ SUCESION** "Sucesores de Lazaro Cuenca Galeano" 82

DISTRITO : **ARROYOS y ESTEROS**

LUGAR : **GALVAN CUE, Hoy CERRITO**

PADRON Nº : **1.533** de Arroyo y Estero

FINCA Nº : **1.073** DE Arroyo y Estero

SUPERFICIE : **4 Ha. 9640 m² 00 dm².-**

ESCALA: 1= 1750
18 SETIEMBRE 2008

REFERENCIA GEOGRAFICA
Coordenadas UTM-WGS84

Vertice A { N = 7.229.147 ; E = 489.282 }

Vertice B { N = 7.229.173 ; E = 489.498 }

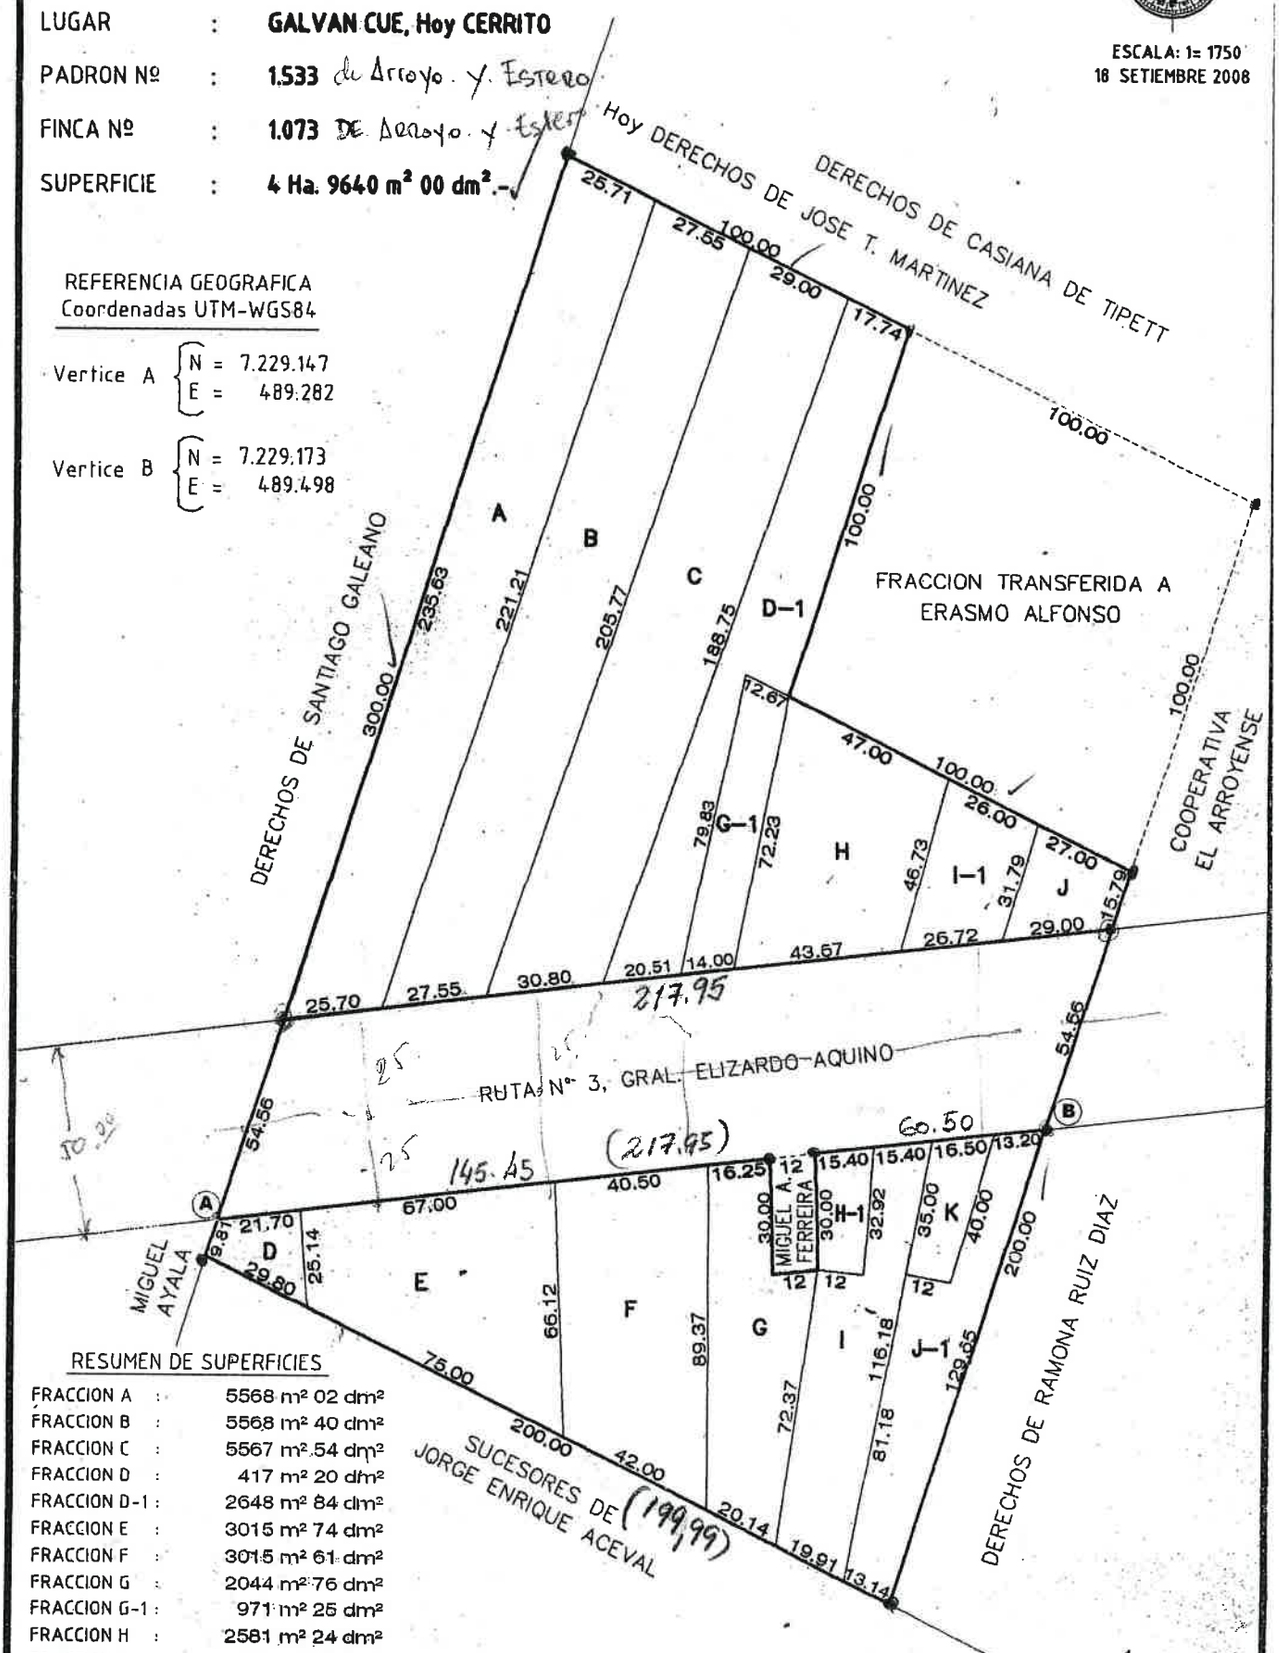

RESUMEN DE SUPERFICIES

FRACCION A :	5568 m² 02 dm²
FRACCION B :	5568 m² 40 dm²
FRACCION C :	5567 m² 54 dm²
FRACCION D :	417 m² 20 dm²
FRACCION D-1 :	2648 m² 84 dm²
FRACCION E :	3015 m² 74 dm²
FRACCION F :	3015 m² 61 dm²
FRACCION G :	2044 m² 76 dm²
FRACCION G-1 :	971 m² 25 dm²
FRACCION H :	2581 m² 24 dm²
FRACCION H-1 :	427 m² 60 dm²
FRACCION I :	2037 m² 02 dm²
FRACCION I-1 :	985 m² 25 dm²
FRACCION J :	631 m² 96 dm²
FRACCION J-1 :	1972 m² 20 dm²
FRACCION K :	513 m² 37 dm²
RUTA Nº 3 :	~~1 Ha. 1674 m² 00 dm²~~ → 1Ha. 0897 m² 5 dm
TOTAL	4 Ha. 9640 m² 00 dm²

(1 HA 0 02) Δ=7724

NERI RUBEN VALENZUELA R.
Lic. en Ciencias Geográficas
Reg. M.O.P.C. Nº 280
PROFESIONAL