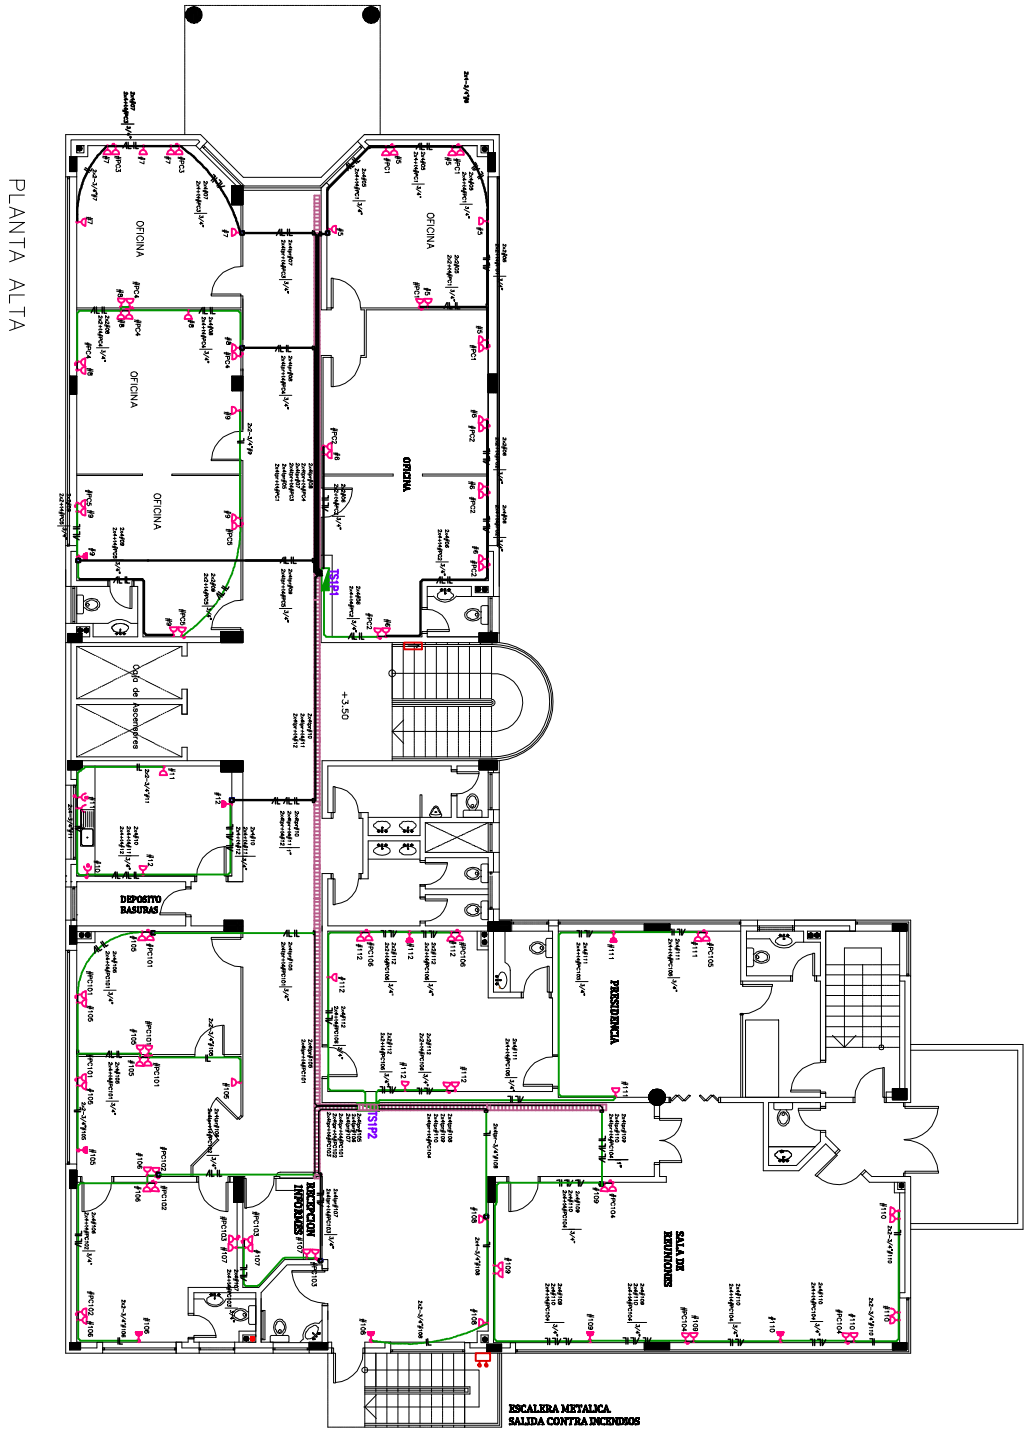

REFERENCIAS

- Bandeja portacables para instalaciones eléctricas, tipo escalera 150 cm. sobre cielo raso, h=2,58m
- Electroducto rígido conduit PVC antillama sobre cielo raso
- Electroducto en corrugado PVC antillama embutido en pared
- Electroducto corrugado PVC antillama embutido en piso
- Cable TPR antillama de 2 conductores + cable verde amarillo para tierra
- Caja octogonal PVC embutido o adosado a muro o losa
- Caja 5x10 adosado a cara lateral de tabique
- TSPI Tablero Seccional 1 Piso 1
- TSP2 Tablero Seccional 2 Piso 1
- Toma de embutir, a media altura, tipo europeo/americano h=0,40m
- Toma de embutir, a baja altura, tipo europeo/americano h=0,40m
- Toma de embutir, a baja altura, tipo schuco h=1m
- Toma de embutir, a baja altura, tipo americano h=0,40m
- Toma de embutir, a alta altura, tipo euro americano h=2,10m

Observaciones:

El cableado en bandejas portacables deben ser continuos, no pudiendo realizarse empalmes multifilar, el cambio de tipo o multifilar deberá ser hecho en las cajas de tomas más proximo a la bandeja

Cable de cobre desnudo de 6 mm2 para conexionado de bandejas, puesta a tierra de tableros

Soporte para bandejas fijado a losa en perfil "L" y varillas roscadas 5/16".

Infona
I nstituto Forestal Nacional

Planta de Tomas
Planta Alta

Por razones de espacio se han reducido los tamaños de los planos, sin embargo estos están disponibles en el Sistema de Contrataciones Públicas.
www.dncp.gov.py

Lámina
32