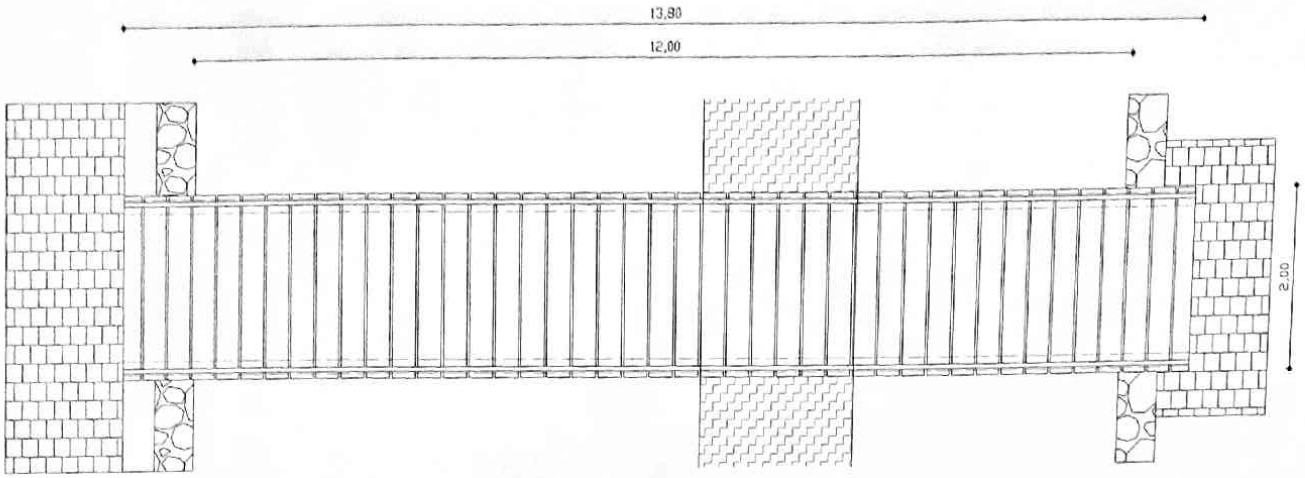

VISTA AEREA
ESC 1 —— 50

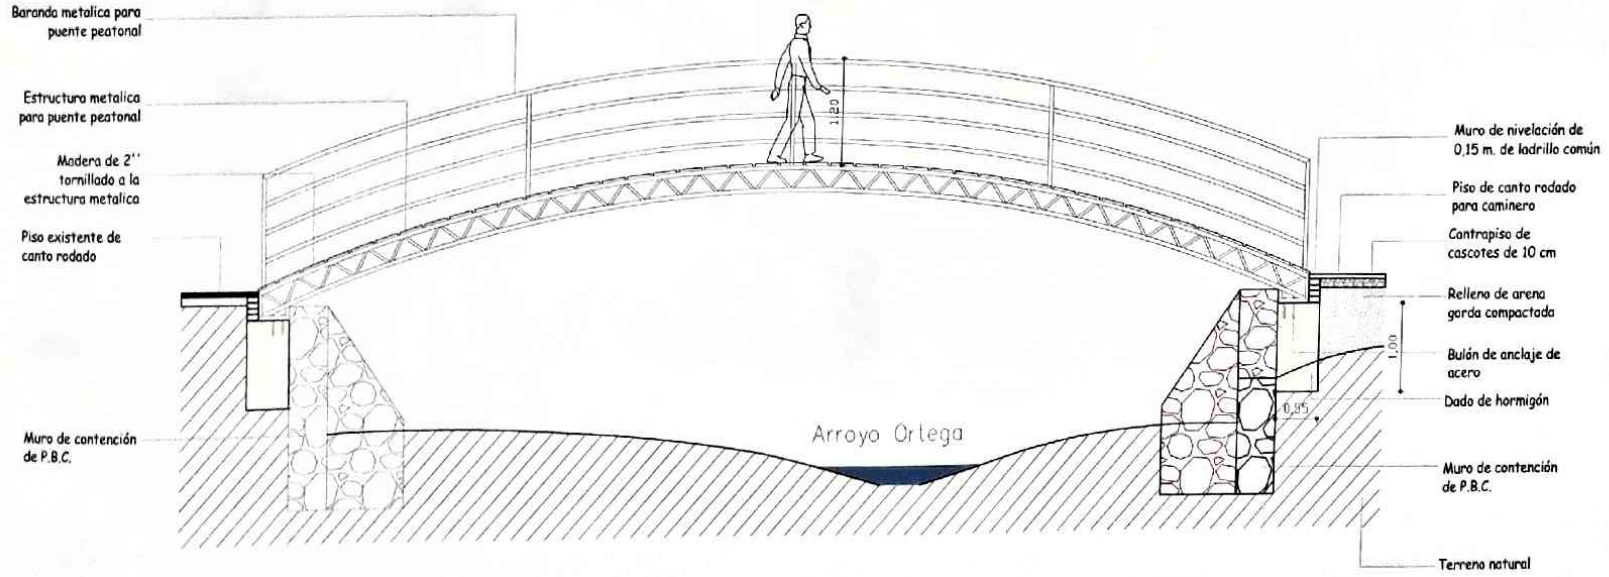

CORTE TRANSVERSAL
ESC 1 —— 50

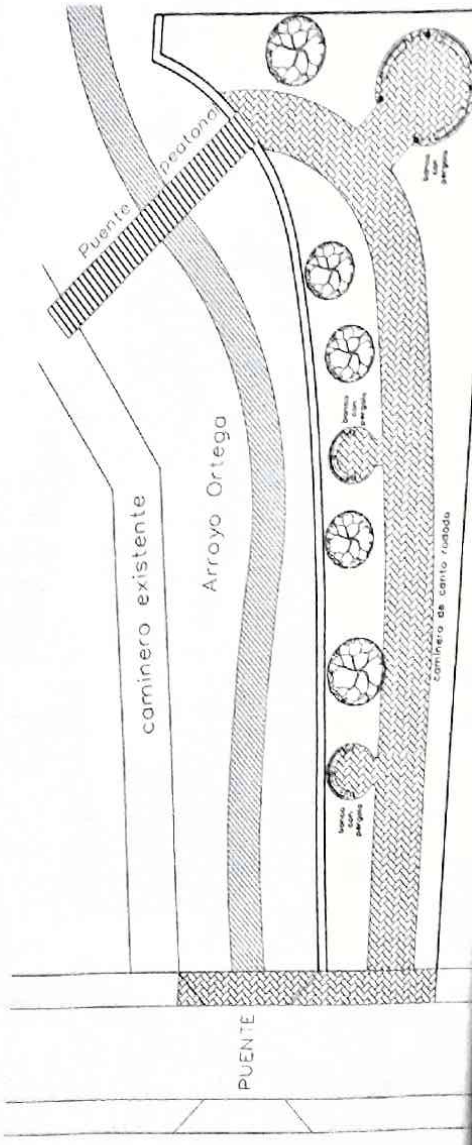

OBRA: INTERVENCIÓN DEL ESPACIO URBA

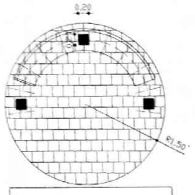

VISTA AEREA
ESC 1 —— 25

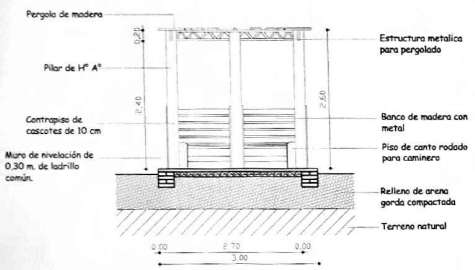

CORTE TRANSVERSAL
ESC 1 —— 50

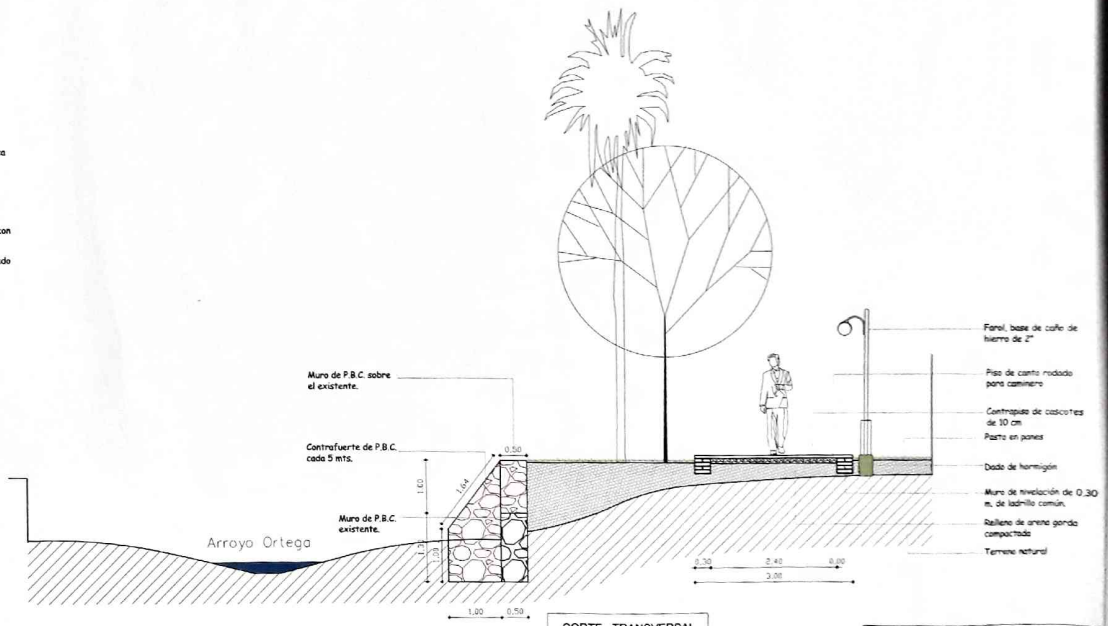

CORTE TRANSVERSAL
ESC 1 —— 50

OBRA: INTERVENCIÓN DEL ESPACIO URBANO