# COMEDOR TIPO 1
# TECHO DE ZINC




# PLANTA ---------- ESC. 1/75

# MINISTERIO DE EDUCACION Y CULTURA

**DIRECCIÓN DE INFRAESTRUCTURA**

| Proyecto | COMEDOR TIPO 1 | 1 |
|---|---|---|
| | PLANTA ARQUITECTONICA Esc. 1/75 | |

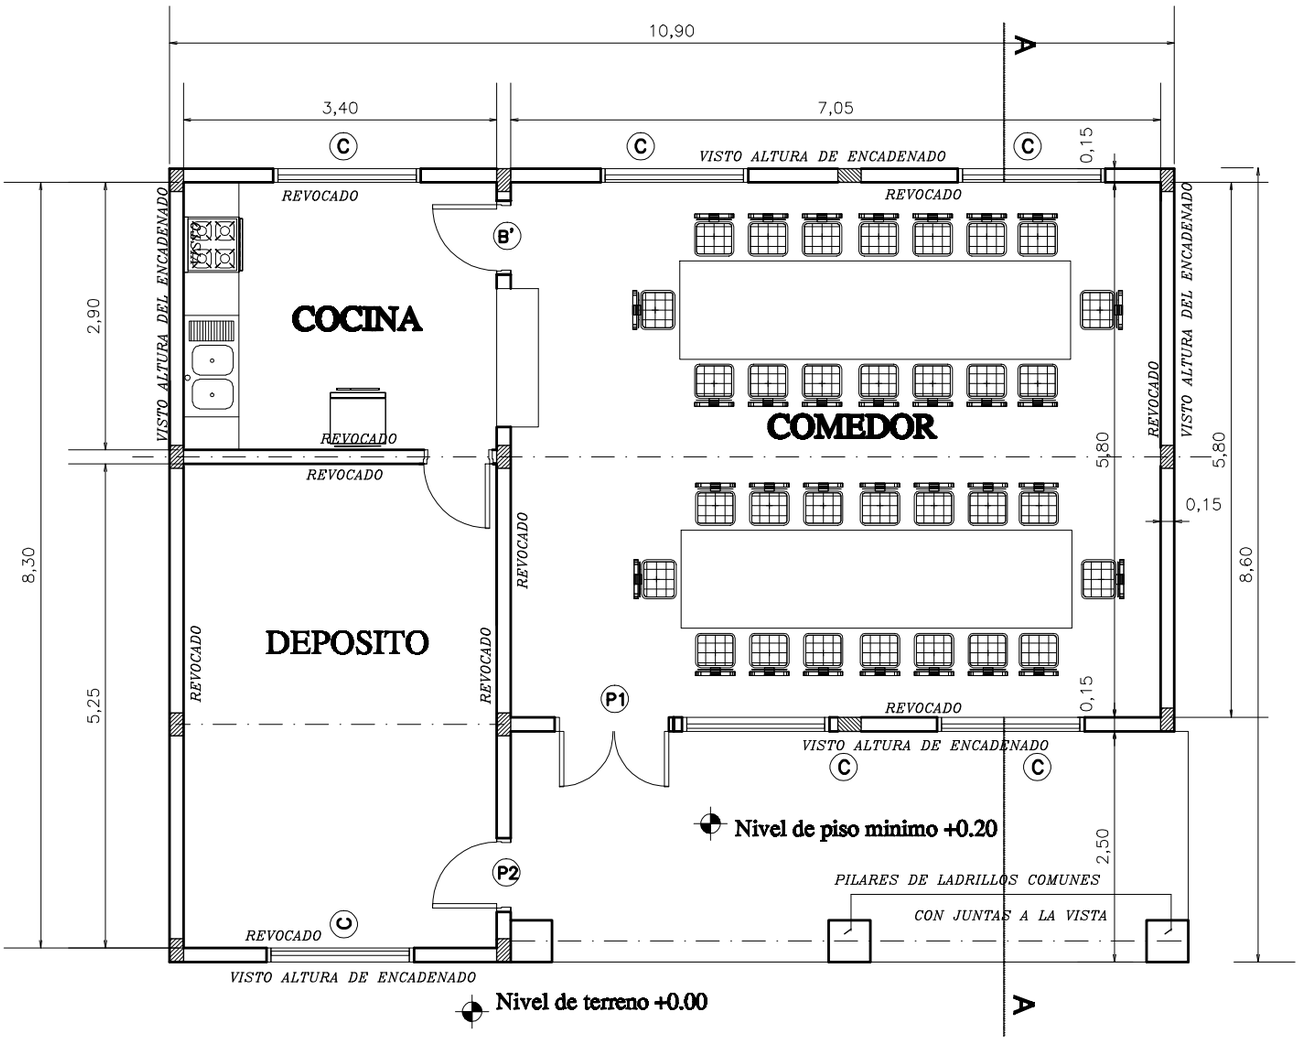


CORTE A - A

Esc. 1/75

FACHADA PRINCIPAL

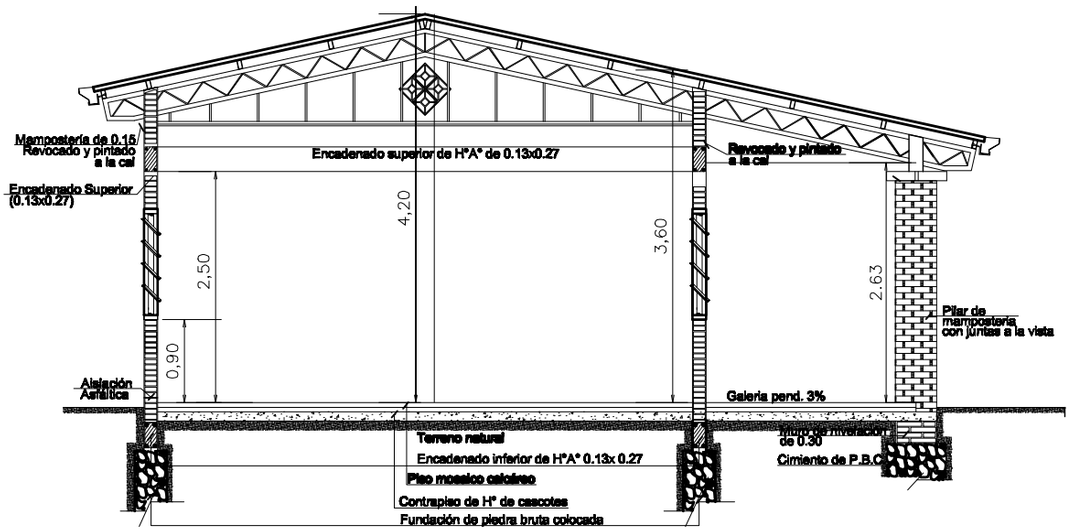


FACHADA POSTERIOR

# MINISTERIO DE EDUCACION Y CULTURA

## DIRECCIÓN DE INFRAESTRUCTURA

| Proyecto | COMEDOR TIPO 1 | 2 |
|---|---|---|
| | CORTE Y FACHADA Esc. 1/75 | |

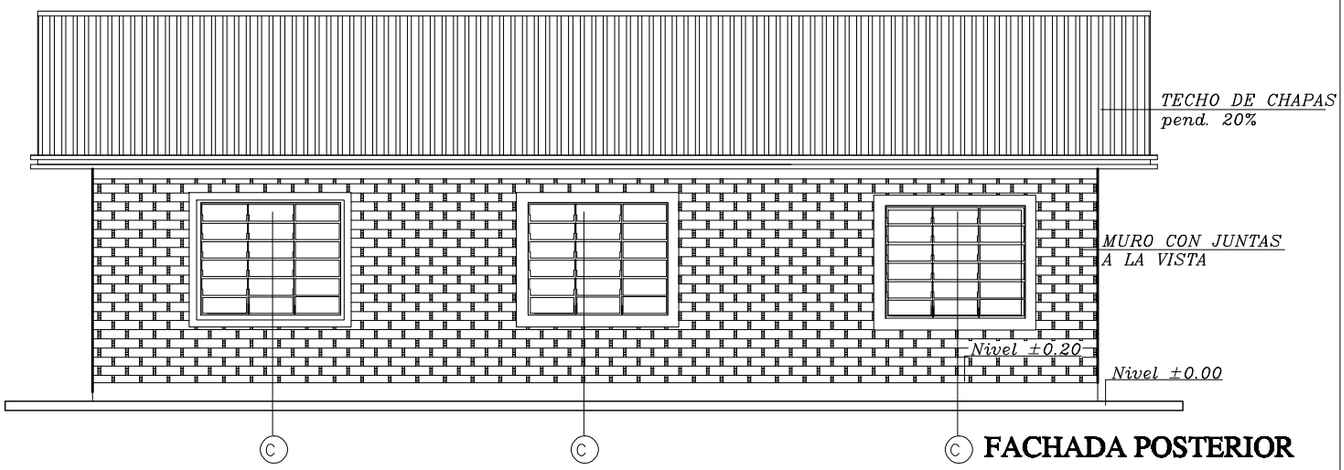


PLANTA DE CIMENTACIÓN

**PILAR TIPO Y ZAPATA TIPO (70 x70x 25)**




**OBS.:ESTOS DATOS SON ILUSTRATIVOS.LAS DIMENSIONES FINALES DE FUNDACION Y ENCADENADOS ESTAN SUJETAS AL CALCULO.**
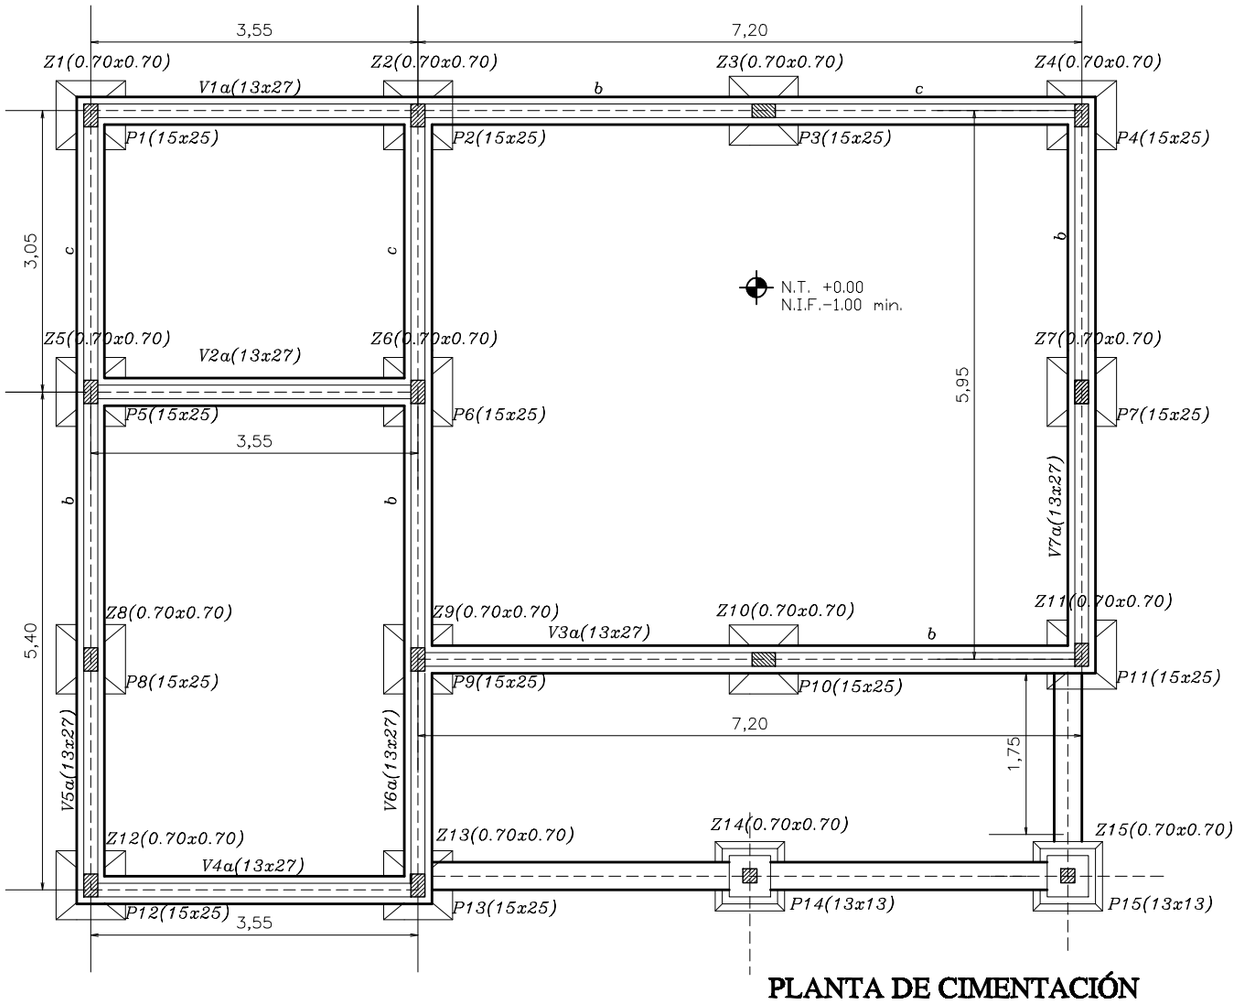
# MINISTERIO DE EDUCACION Y CULTURA

DIRECCIÓN DE INFRAESTRUCTURA

| Proyecto | COMEDOR Y COCINA - TIPO 1 | 3 |
|---|---|---|
| FACHADA / PLANTA DE CIMENTACION | Esc. 1/75 | |

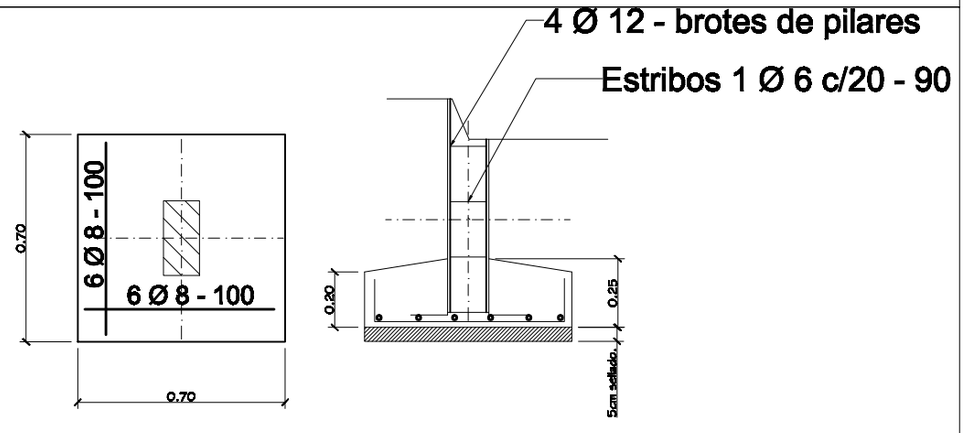


PLANTA ---------- ESC. 1/75




OBS.:LAS DIMENSIONES FINALES DE ESTRUCTURAS METALICAS ESTAN SUJETAS AL CALCULO.

## DETALLE DE CORREA TIPO

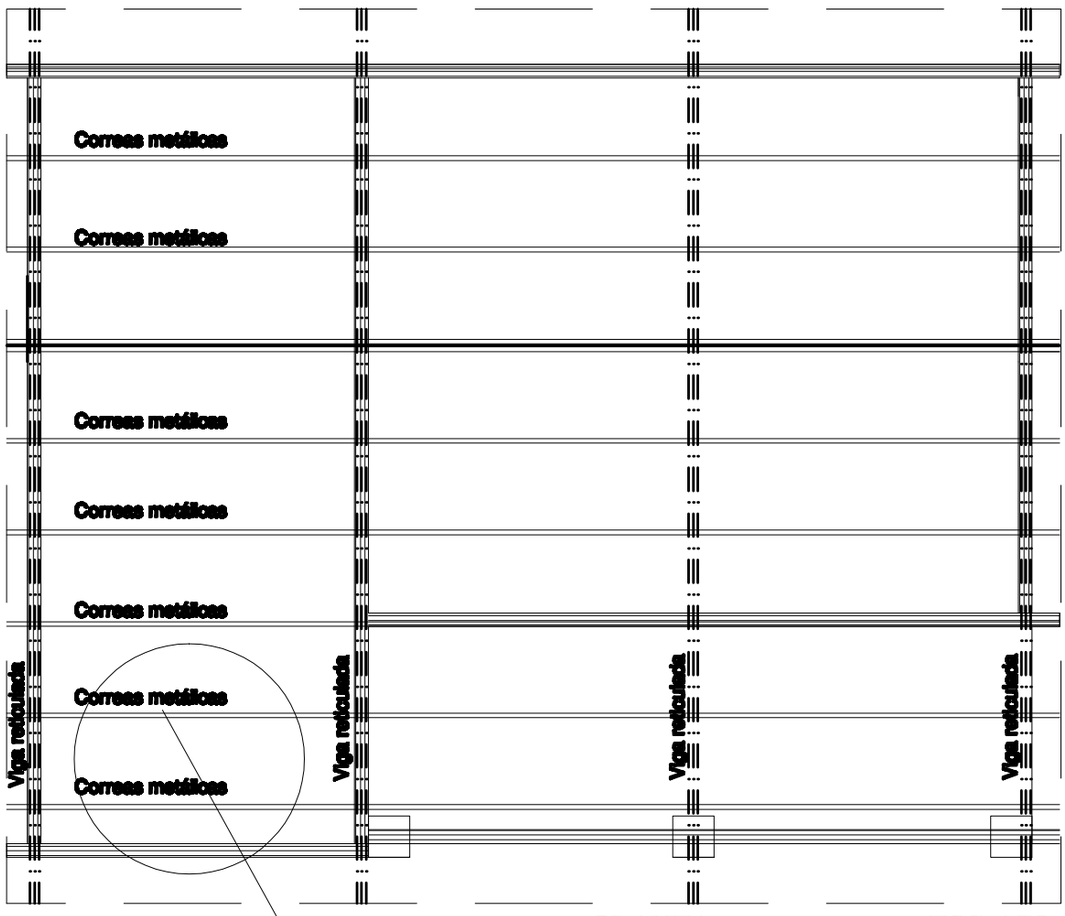


PERFIL "C" – 100x38x17 mm
e=2.00mm

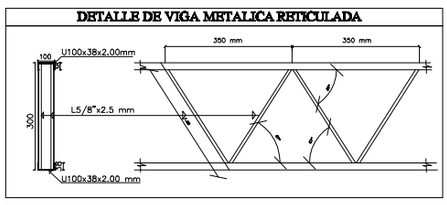ESC.:—— 1/10

# MINISTERIO DE EDUCACION Y CULTURA

**DIRECCIÓN DE INFRAESTRUCTURA**
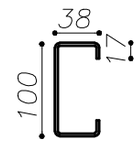
| Proyecto | COMEDOR TIPO 1 | 4 |
|---|---|---|
| | PLANTA DE TECHO Esc. 1/75 | |




**PLANTA ---------- ESC. 1/75**

# MINISTERIO DE EDUCACION Y CULTURA

**DIRECCIÓN DE INFRAESTRUCTURA**

| Proyecto | COMEDOR TIPO 1 | 5 |
|---|---|---|
| | ESQUEMA I. ELECTRICA Esc. 1/75 | |

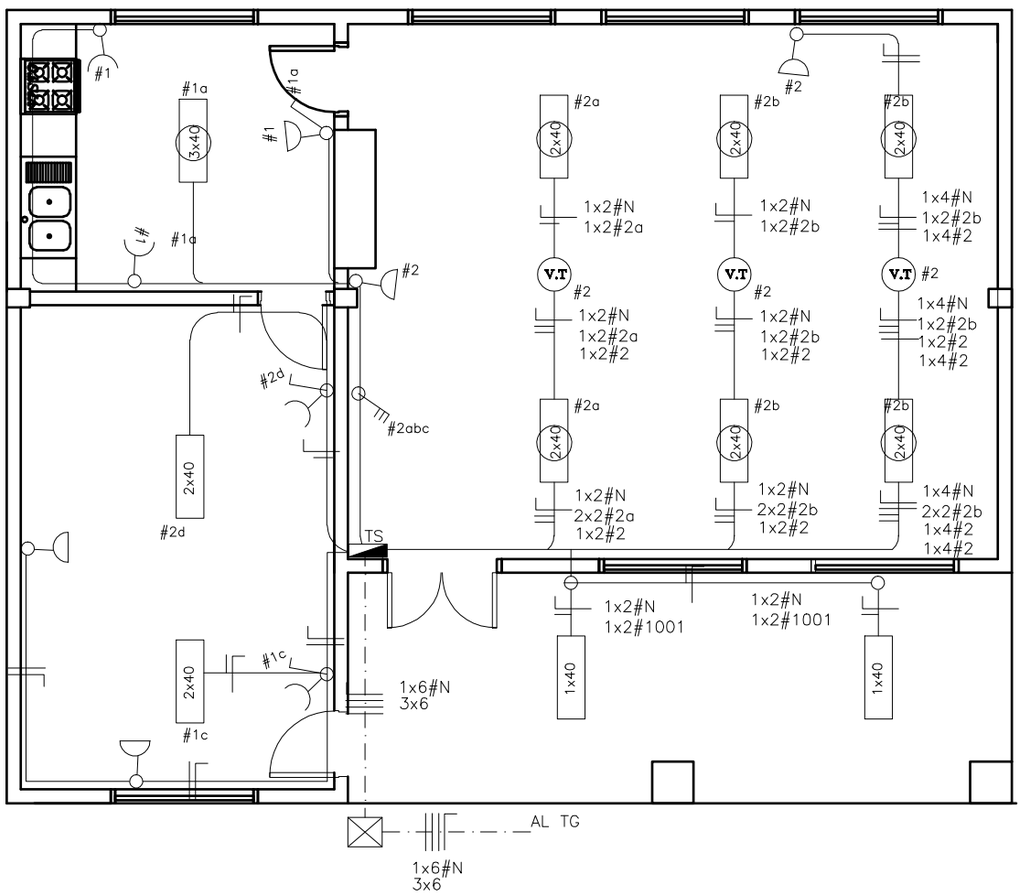


Pilar de mampost.
0.38x0.38 o segun dimensiones del ladrillo local

Nivel 0.60X0.60

Cimiento P.B.C.

PLANTA

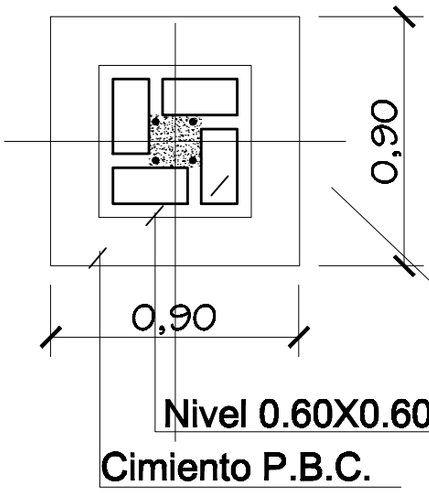


DETALLE CAPITEL




DETALLE A

# MINISTERIO DE EDUCACION Y CULTURA

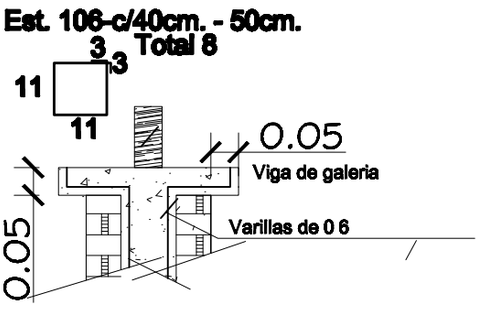DIRECCION DE INFRAESTRUCTURA

| Proyecto | COMEDOR TIPO 1 | 06 |
|---|---|---|
| DETALLE DE PILARES EN GALERIA | esc. 1/25 | |

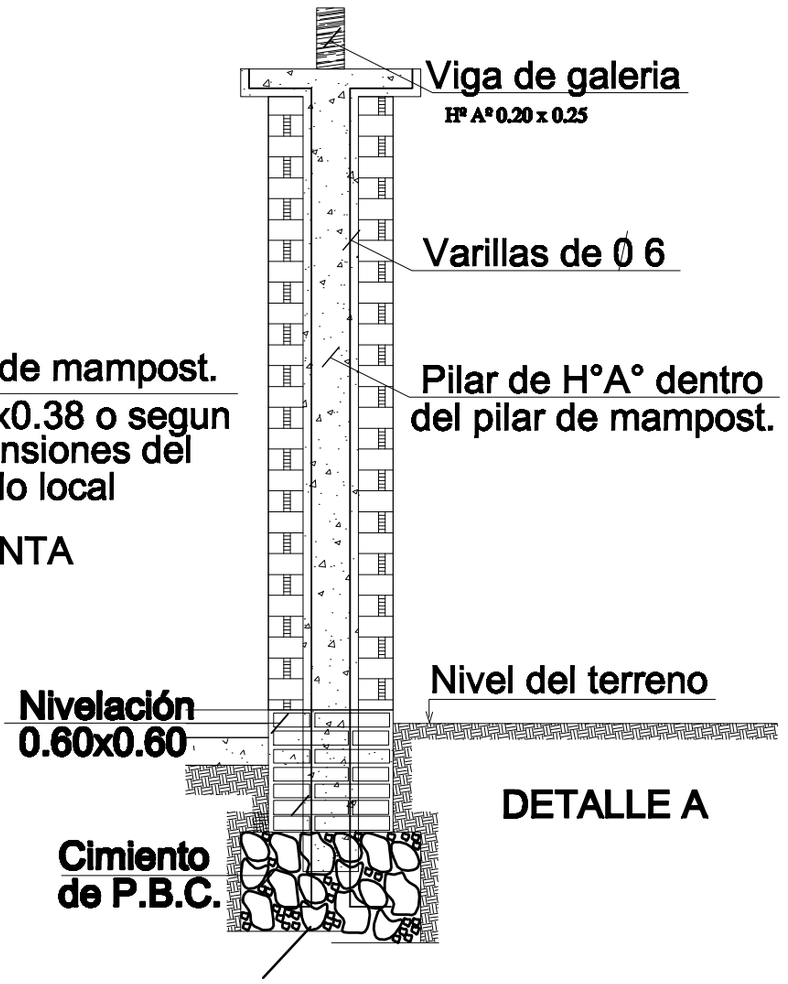


*Obs.:*
*V = variable*
*B = ancho de cimentación*

# MINISTERIO DE EDUCACION Y CULTURA

**DIRECCION DE INFRAESTRUCTURA**

| **Proyecto** | COMEDOR TIPO 1 | 7 |
|---|---|---|
| DETALLE DE CIMIENTO DE PBC esc. 1/10 | | |
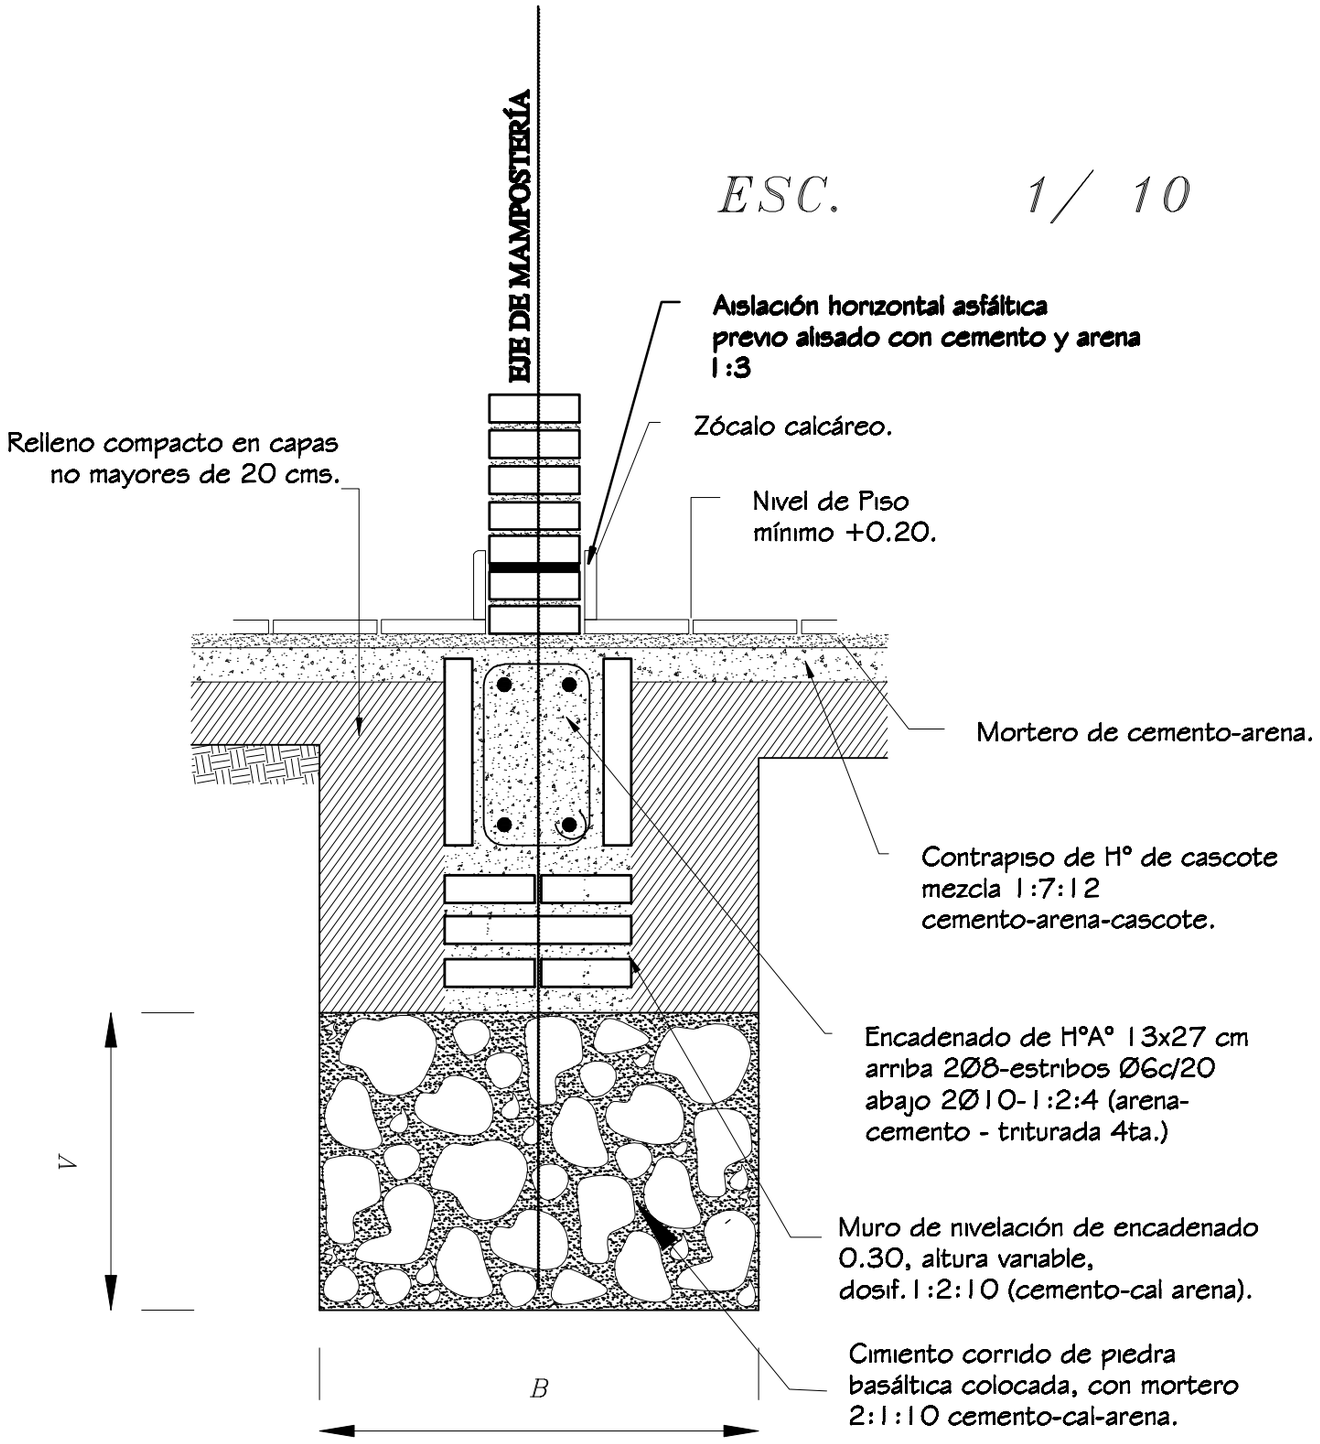
# MINISTERIO DE EDUCACION Y CULTURA

DIRECCION DE INFRAESTRUCTURA

| Proyecto | COMEDOR TIPO 1 | 8 |
|---|---|---|
| DETALLE DE ENCADENADOS SUPERIOR E INFERIOR | esc. 1/10 | |

*ventana balancin tipo* (c)







*OBSERVACION :*

*NO DEBE TENER TERMINACIONES EN PUNTAS O CORTANTES*

## DETALLE DE BALANCINES

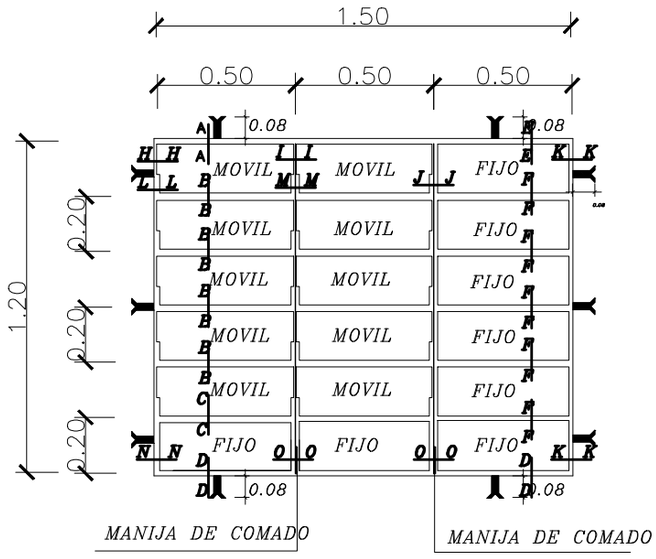OBS.: COLOCAR LOS BALANCINES EN LA PARTE INTERNA DE LOS MUROS DE MAMPOSTERÍA, PARA EVITAR QUE LOS COMANDOS TOPEN CON LOS MISMOS.

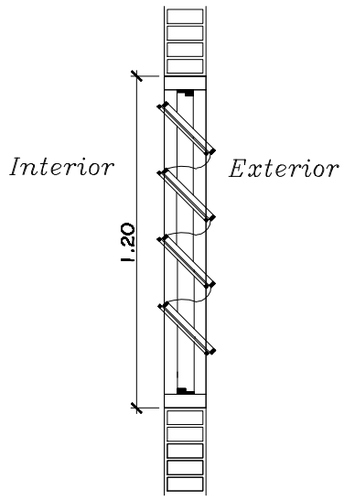


HOJA METÁLICA
1.20 x 2.10




METALICA 2 HOJAS

## DETALLE DE PUERTA DE ACCESO

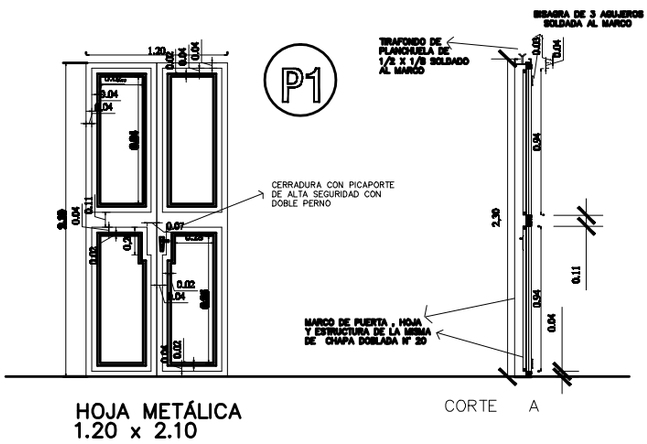


DETALLE DE MARCO
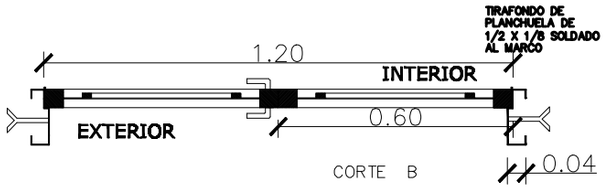
# MINISTERIO DE EDUCACION Y CULTURA

**DIRECCION DE INFRAESTRUCTURA**

| Proyecto | COMEDOR TIPO 1 | 9 |
|---|---|---|
| DETALLE DE ABERTURAS METÁLICAS Esc. 1/50.- | | |

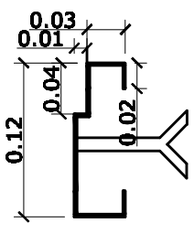


PLANTA DESAGÜE CLOACAL
Esc. 1/75




AGUA CORRIENTE
Esc. 1/75

# MINISTERIO DE EDUCACION Y CULTURA

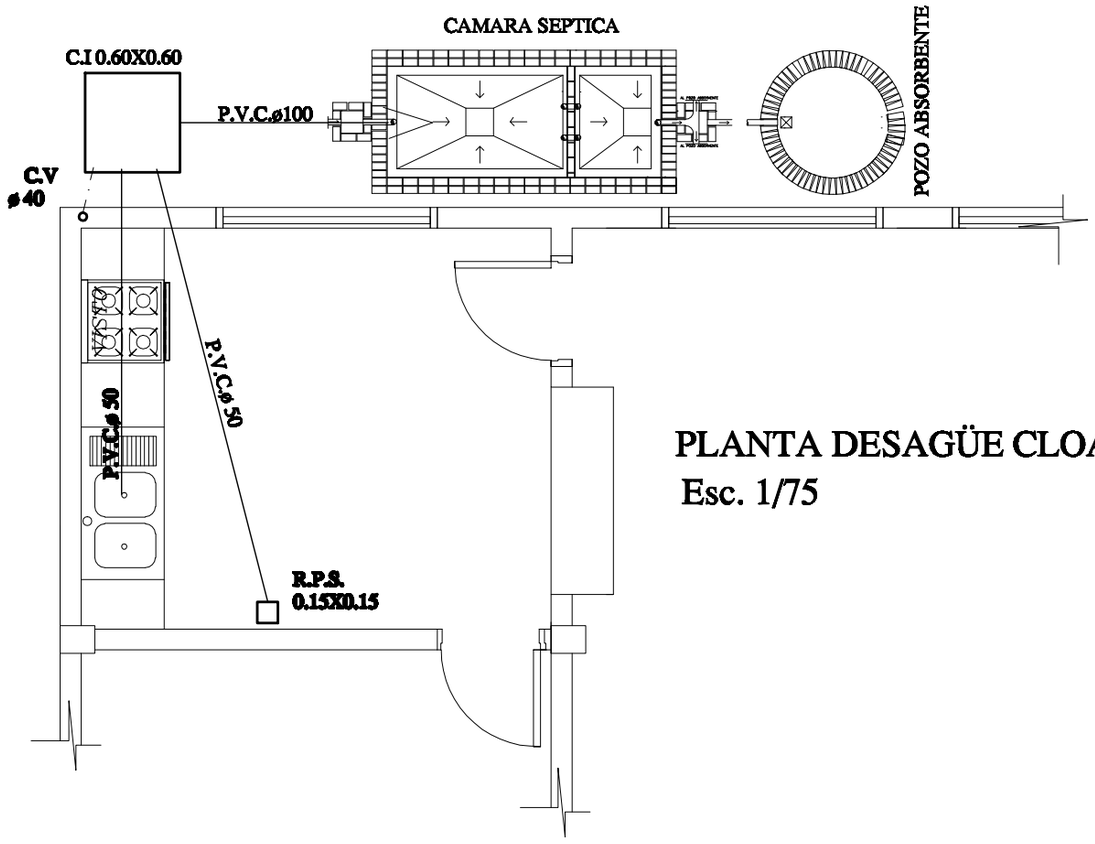**DIRECCIÓN DE INFRAESTRUCTURA**

| Proyecto | COMEDOR TIPO 1 | 10 |
|---|---|---|
| INSTALACIÓN CLOACAL/ AGUA CORRIENTE Esc. 1/50 | | |
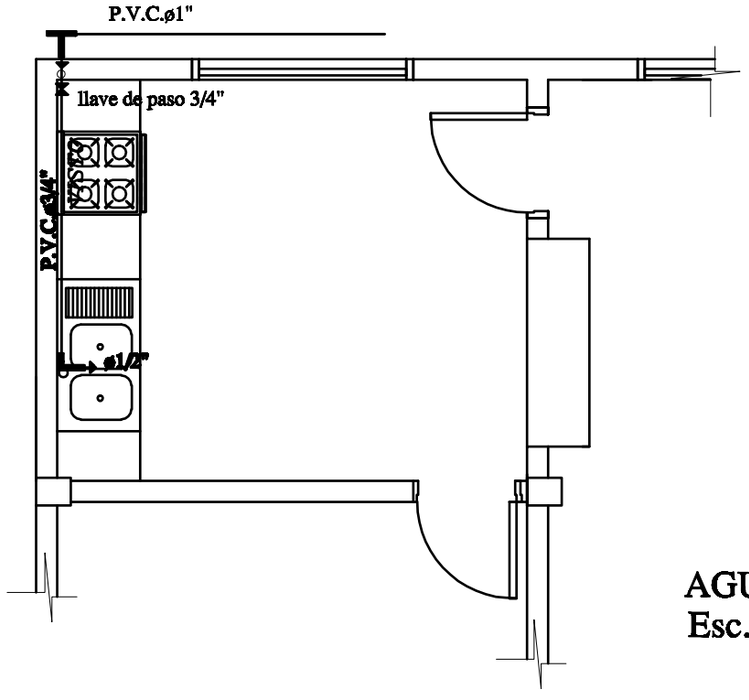
# ATENCIÓN

La Dirección de Infraestructura del MEC comunica que los precios detallados en las Planillas de Presupuesto son ***referenciales*** y responden a los índices considerados en Asunción y Gran Asunción; es decir, el costo de la Obra puede variar según la zona donde será ejecutada.-