Detalles Constructivos

Vereda de Hº rodillado

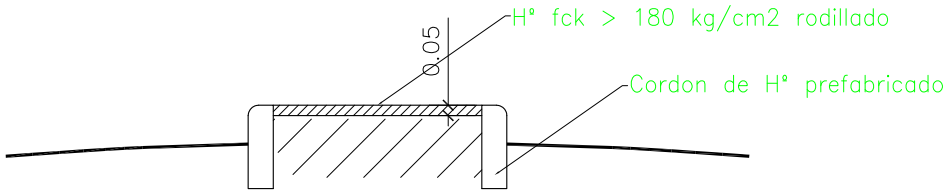

Cordon de borde de Hº prefabricado

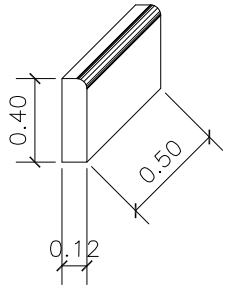

UNIVERSIDAD NACIONAL DE ASUNCION	
FACULTAD DE INGENIERIA	
CAMPUS UNIVERSITARIO DE SAN LORENZO	
DETALLES CONSTRUCTIVOS	ESCALA 1:75
	LAMINA 03
DECANO: Prof. Ing. Isacio E. Vallejos A.	DIBUJO:
PROYECTO:	FECHA: