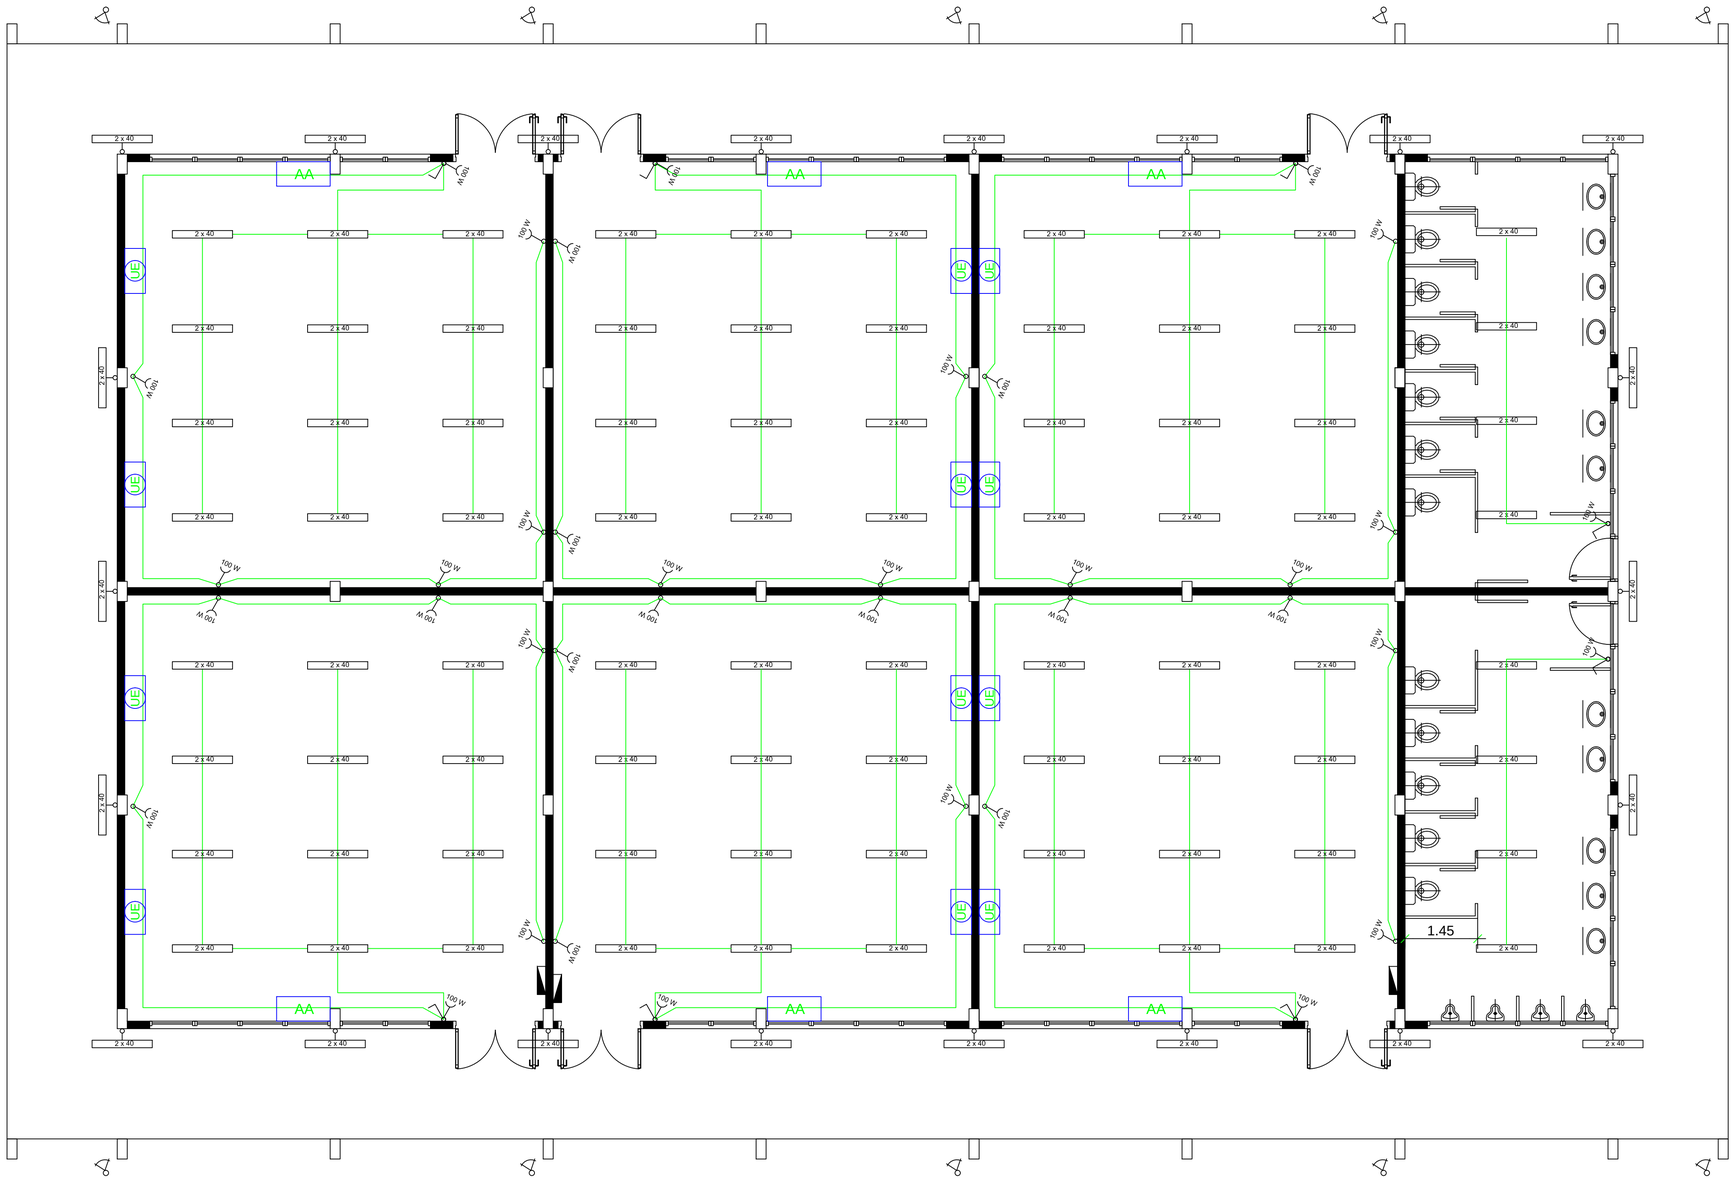

REFERENCIA

2 x 40	Lámpara fluorescente de adosar al techo de 2x40 W.
	Reflector halógeno 150w.
	Toma corriente monofásico bajo.
	Toma corriente monofásico media altura.
	Llave de un punto y toma.
	Llave de VT, TC, DE, AA.
	Tablero seccional.
UC	Unidad Compresora.
UE	Unidad Evaporadora.
AA	Aire Acondicionador.

INSTALACION ELECTRICA - AULAS ECONOMIA