OBRA: Caseta para Parada de Omnibus

UBICACIÓN: Ciudad de Ybycui

ITEM	RUBROS	UN.	CANT.	P.UNIT.	P.TOTAL
1	***Trabajos preliminares***				
1.1	Replanteo y marcación	6,00	m2		
2	***Cimiento y Piso***				
2.1	Cimiento de Hormigón en los pilares principales	6,00	un		
2.2	Nivelación de ladrillo común de 0,45	3,50	m2		
2.3	Contrapiso de cascotes de 10 cm de espesor	6,00	m2		
2.4	Piso tipo baldosón de hormigón con carpeta de cemento	6,00	m2		
3	***Estructura metálica***				
3.1	Estructura metálica reforzado (pilares, soportes, asiento de madera)pintado	1,00	gl		
3.2	Techo de chapa galvanizada reforzada Sobre estructura metálica - perfil "U"	6,00	m2		
4	***Pintura***				
4.1	Chapa para respaldo de asiento	1,00	gl		
				Total Gs.	

1. Plano

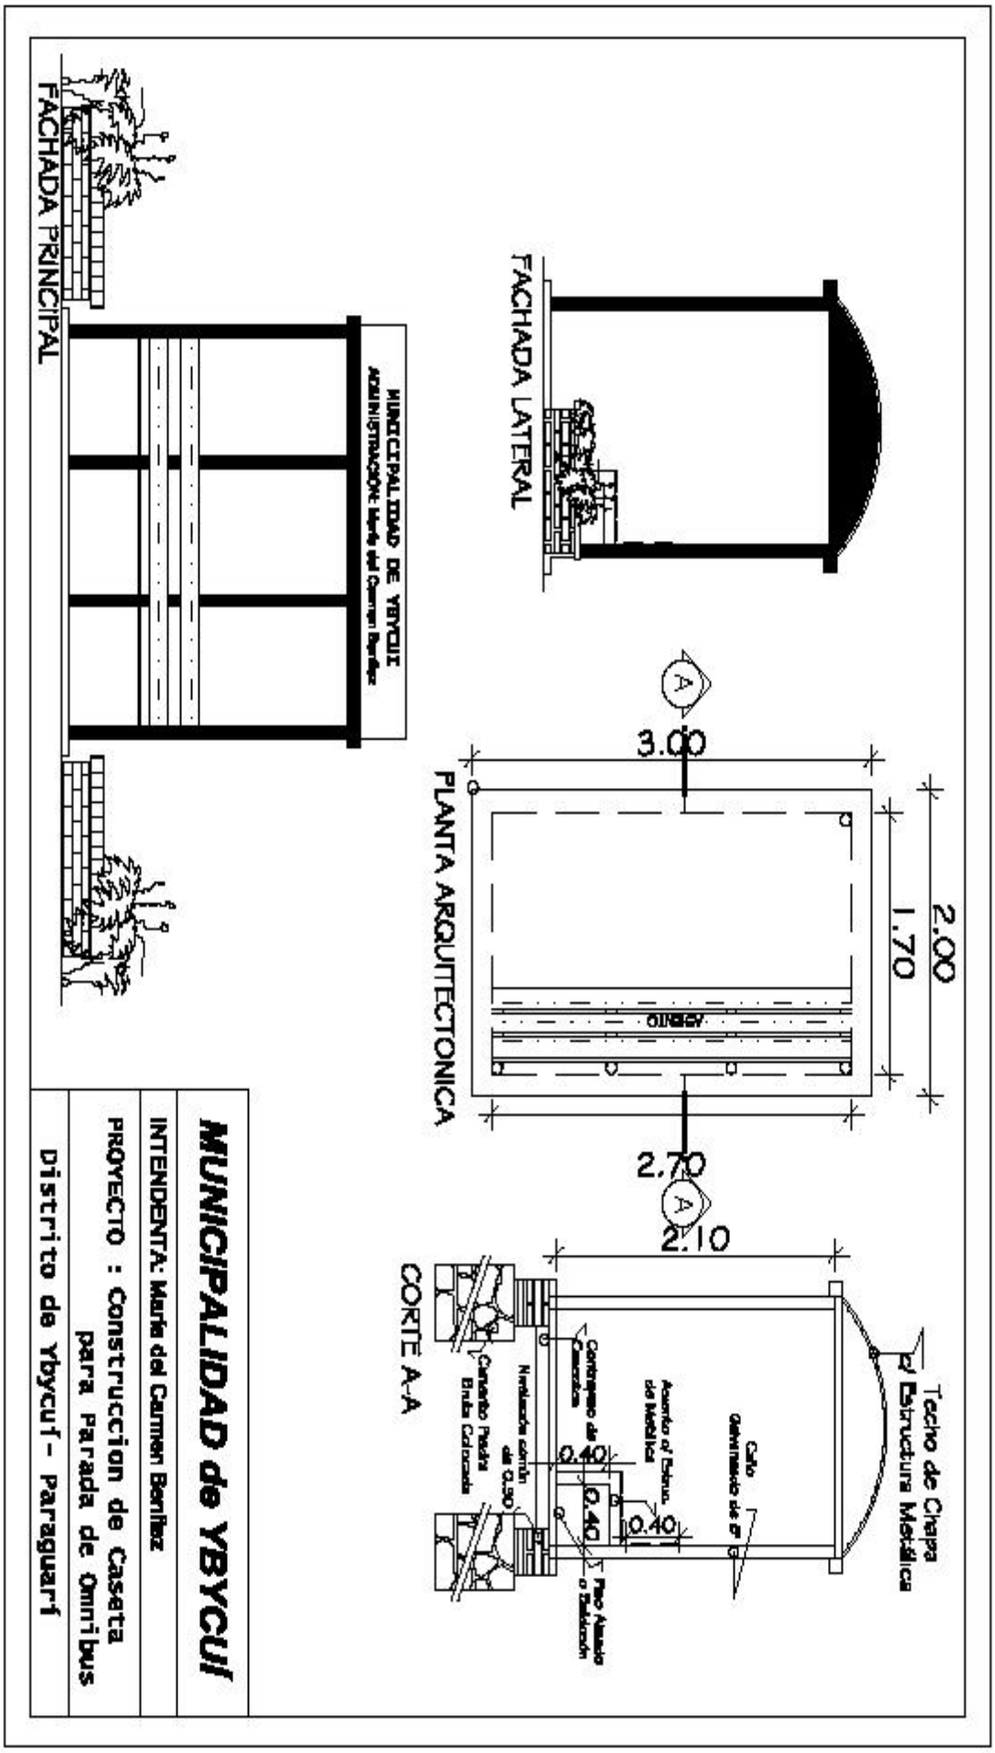
Techo de Chapa
c/ Estructura Metálica
Caño
Galvanizado de 6"
Asientos c/ Estructura
de Madera
Contrapiso de
Cascotes
Nivelación con h
de 0.30
Piso Alisado
o Baldosón
Cemento Piedra
Bruta Colorada
0.40
0.40
0.40
CORTE A-A
2.10
2.70
3.00
A
A
PLANTA ARQUITECTONICA
2.00
1.70
ACERO
FACHADA LATERAL
MUNICIPALIDAD DE YBYCUI
ADMINISTRACIÓN: María del Carmen Benítez
FACHADA PRINCIPAL
MUNICIPALIDAD de YBYCUI
INTENDENTA: María del Carmen Benítez
PROYECTO : Construccion de Caseta
para Parada de Omnibus
Distrito de Ybycuí - Paraguarí