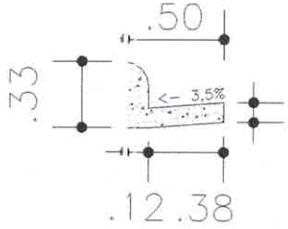

Detalle de Canal
Esc.: 1/25

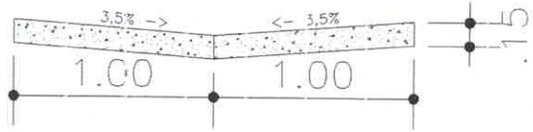

Corte Bader
Esc.: 1/25

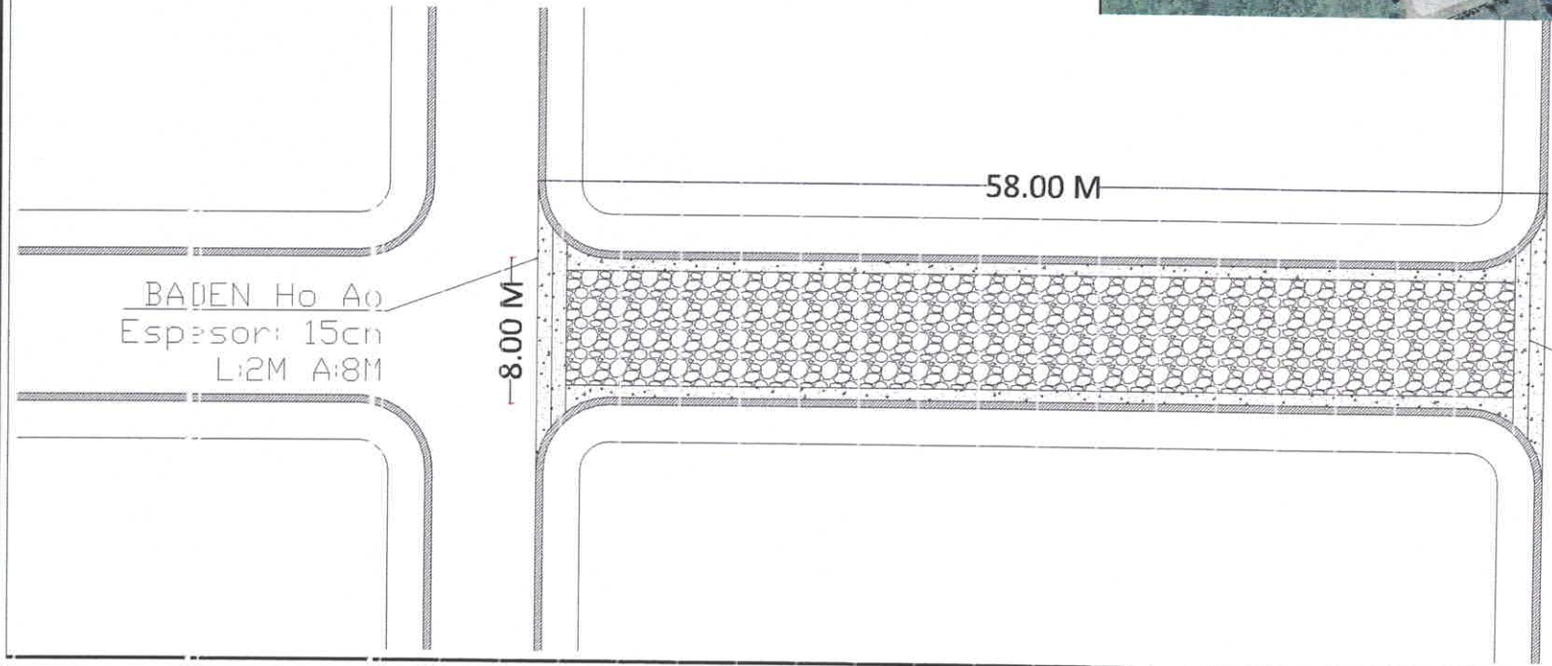

MUNICIPALIDAD DE SALTOS DEL GUAIRÁ	PROYECTO	PROYECTISTA	FECHA	LAMINA Nº
DEPARTAMENTO DE CANINDEYÚ - PY	PAVIMENTO PETREO FRACCIÓN PRIMAVERA	ARQ. EDUARDO ISAAC CUEVAS FLEITAS REGISTRO PROFESIONAL M.O.P.C: 4.716 ARQ. EDUARDO ISAAC CUEVAS FLEITAS Reg.Prof M.O.P.C. Nº 4.716	AGOSTO/2023	1/1

fracción primavera
Escribe una descripción para tu mapa.
Leyenda
Estudio Jurídico Gómez & Asociados
fracción primavera
Estudio Jurídico Gómez & Asociados
Blvd. Pedro Cabalero
ARQ. EDUARDO ISAAC CUEVAS FLETAS
Google Earth
Image © 2023 Airbus
100 m
N