Referencias

1- Baldosones de hormigón 40x40 antideslizante

2- Contrapiso de Hº de cascotes de 10 cm.

3- suelo compactado

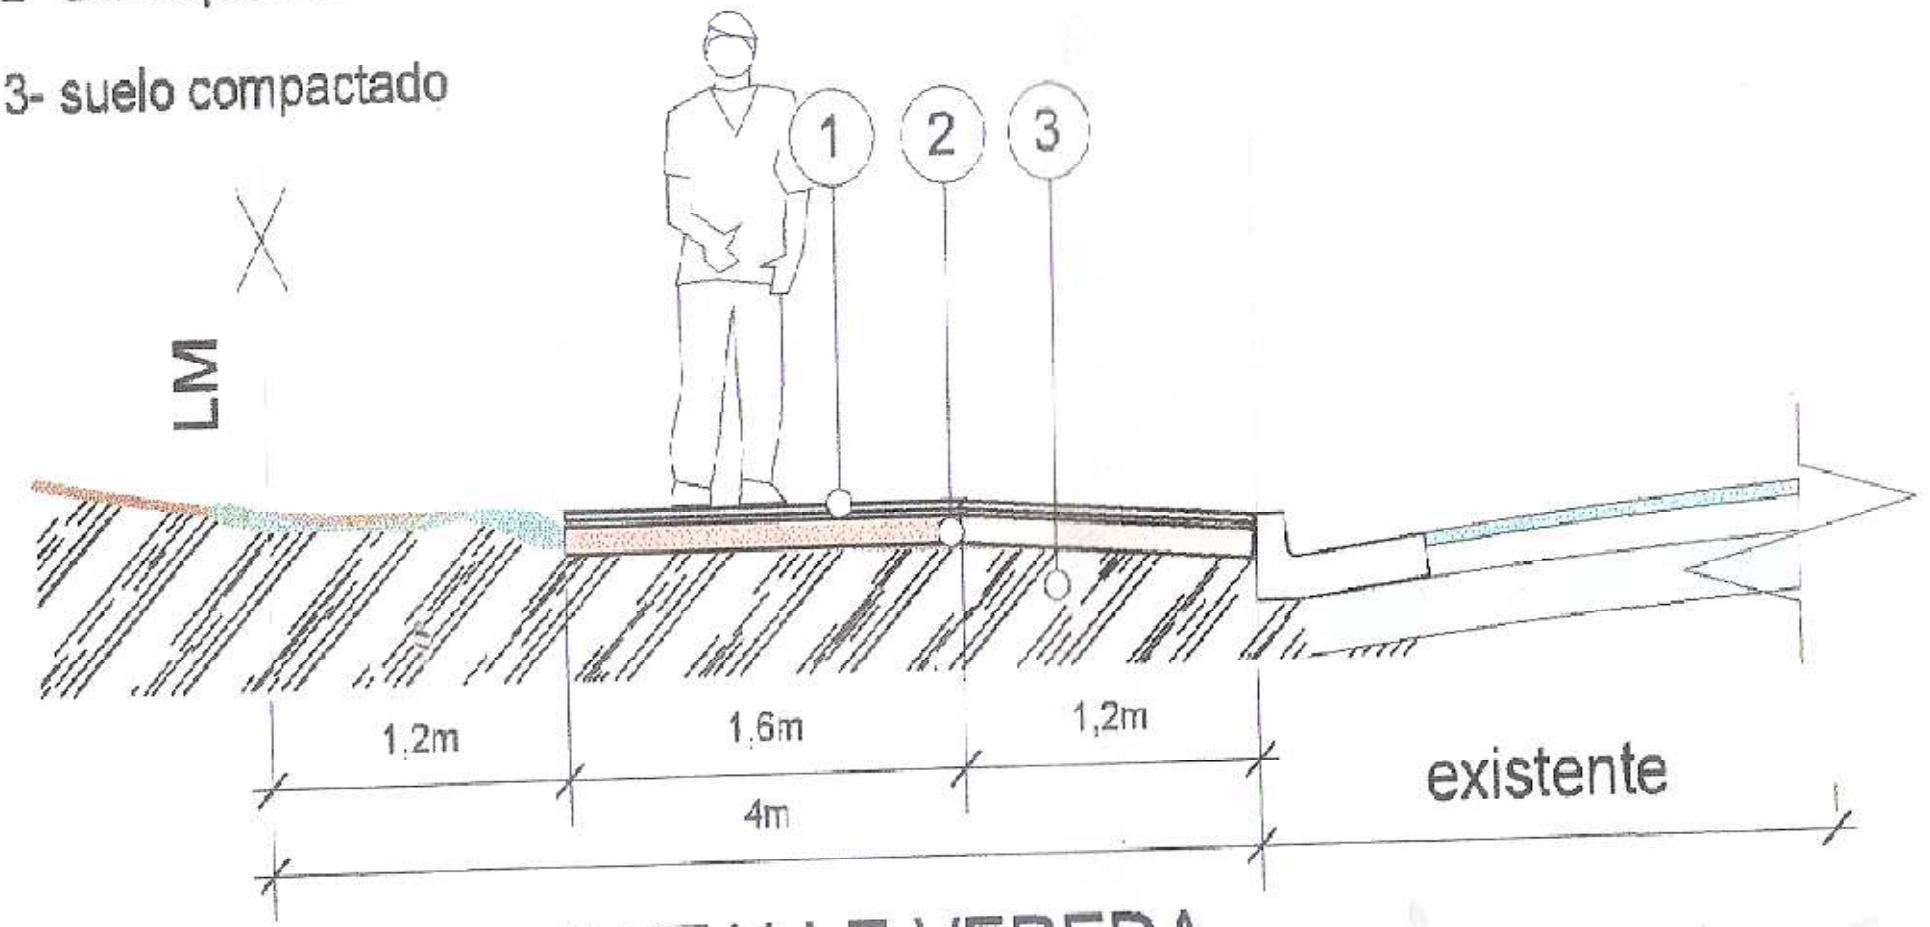

DETALLE VEREDA