PLANO

3° Linea - Chino Cue - Paraguay Pyahu

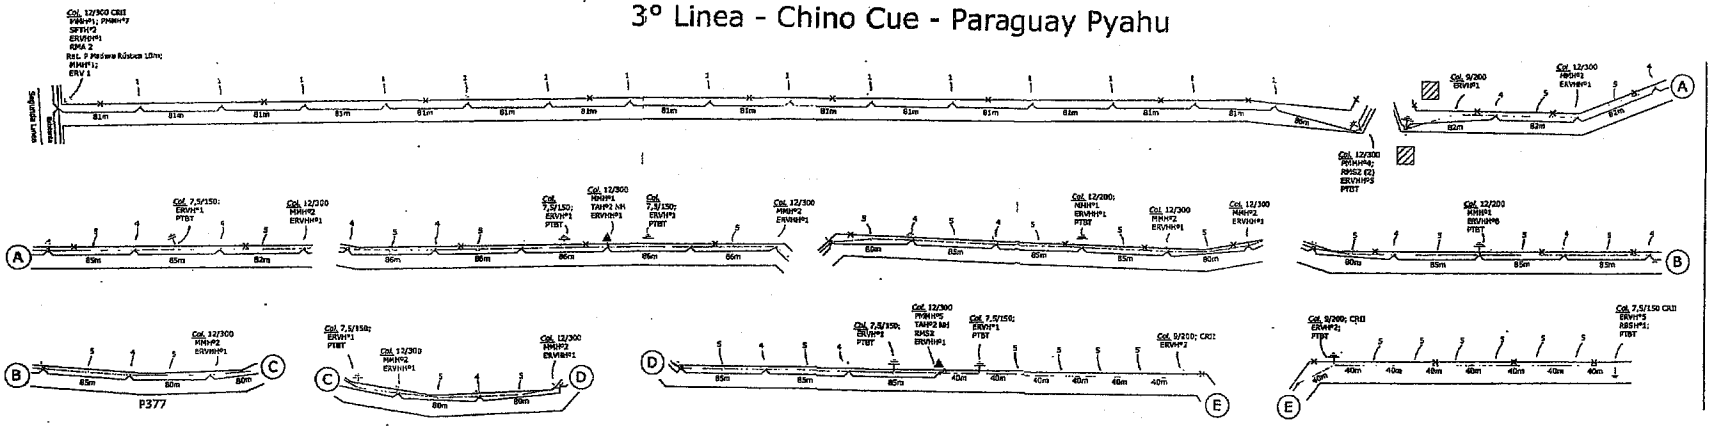

P377

TRAZADO GRAL. DE LA ZONA

AMPLIACIÓN RED MT 1x35mm²: 3.639 mts
AMPLIACIÓN RED BT 2x35mm²: 2.898 mts.

Leyendas:

1. Col. 12/100 CRII; HNHP1
4. Col. 12/200 MHNP1 ERVHP1
5. Col 7,5/150 CRII; ERVH°1

SIMBOLOGIA

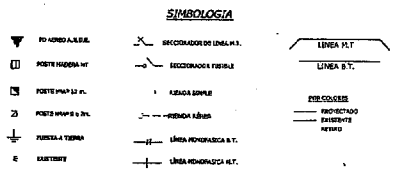

ANDE	AMPLIACION RED MT Y BT ASENTAMIENTO PARAGUAY PYAHU -
	DISTRITO DE ITACYRY - DTO. ALTO PARANÁ
FECHA: 2011	PROYECTO:
PROY.:	DIBUJO: RAFAEL VELAZQUEZ
DIB.:	PTO Nº: 226.476/5/9 — PLANO Nº S1 6U — Lám. 01 / 01