MUNICIPALIDAD
DE
GRAL. JOSÉ MARIA DELGADO
-
ITAPÚA

ESCUELA BÁSICA Nº 2017 EXCOMBATIENTE RAMÓN PORFIRIO VERA MARTÍNEZ

CONSTRUCCIÓN DE SS.HH TIPO DE 4,40 X 6,15	

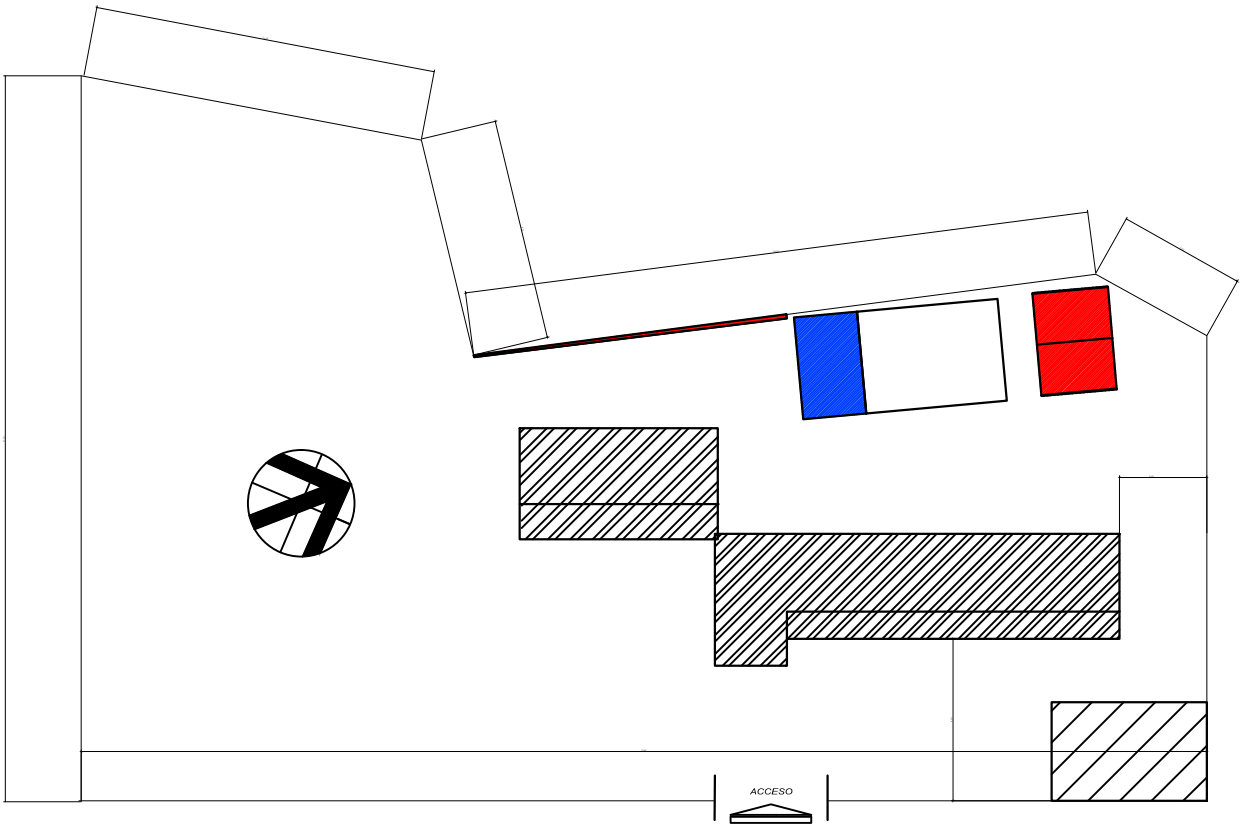

REFERENCIAS

EXISTENTE

PARQUE INFANTIL

BLOQUE A INTERVENIR

BLOQUE A CONSTRUIR

MUNICIPALIDAD DE "GRAL. JOSÉ MARÍA DELGADO"

ESCUELA BÁSICA Nº 2017 EXCOMBATIENTE RAMÓN PORFIRIO VERA MARTÍNEZ

PROYECTO	CONSTRUCCIÓN DE SS.HH TIPO DE 4,40 X 6,15
Planta de Ubicación	escala 1 / 500

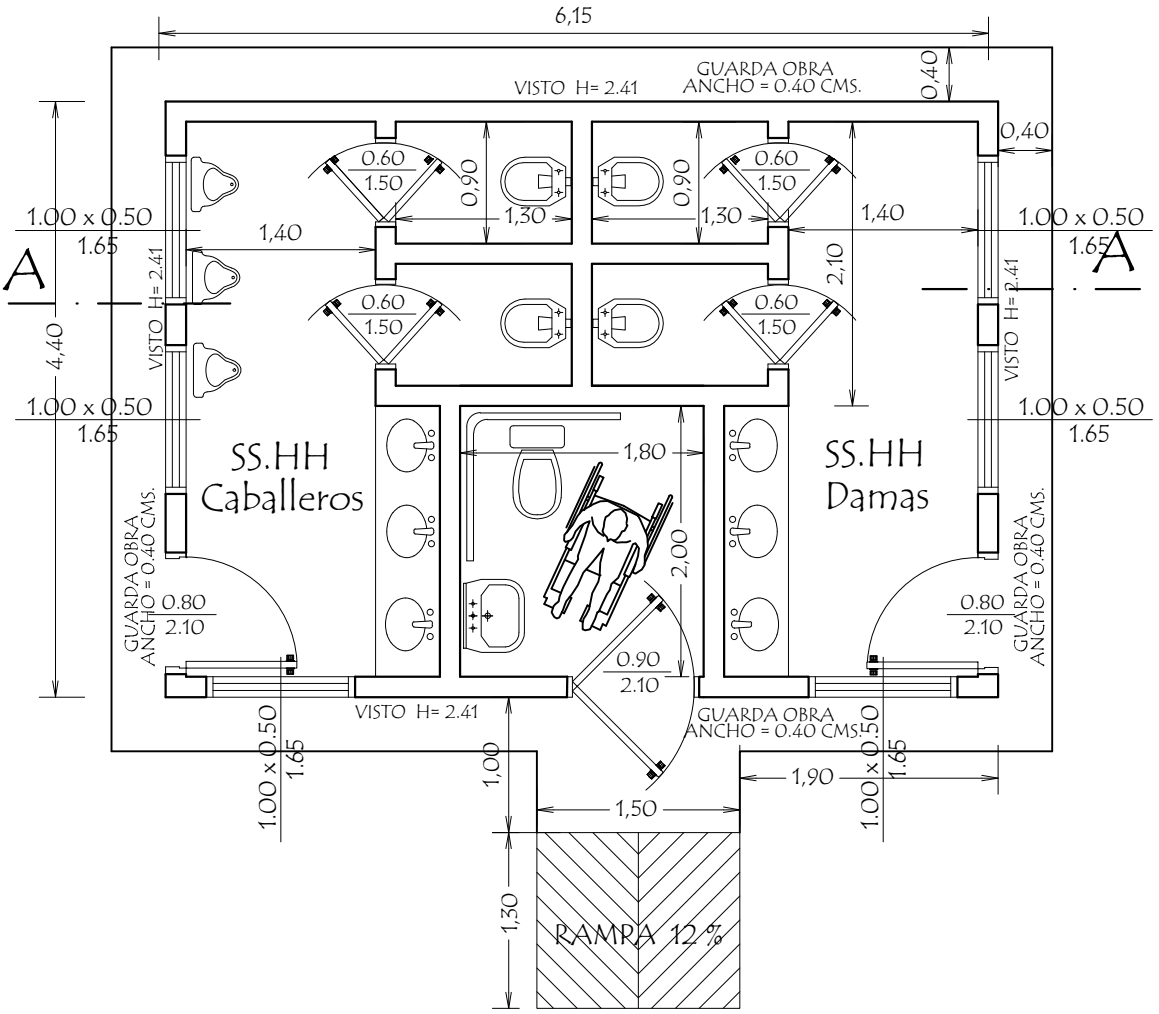

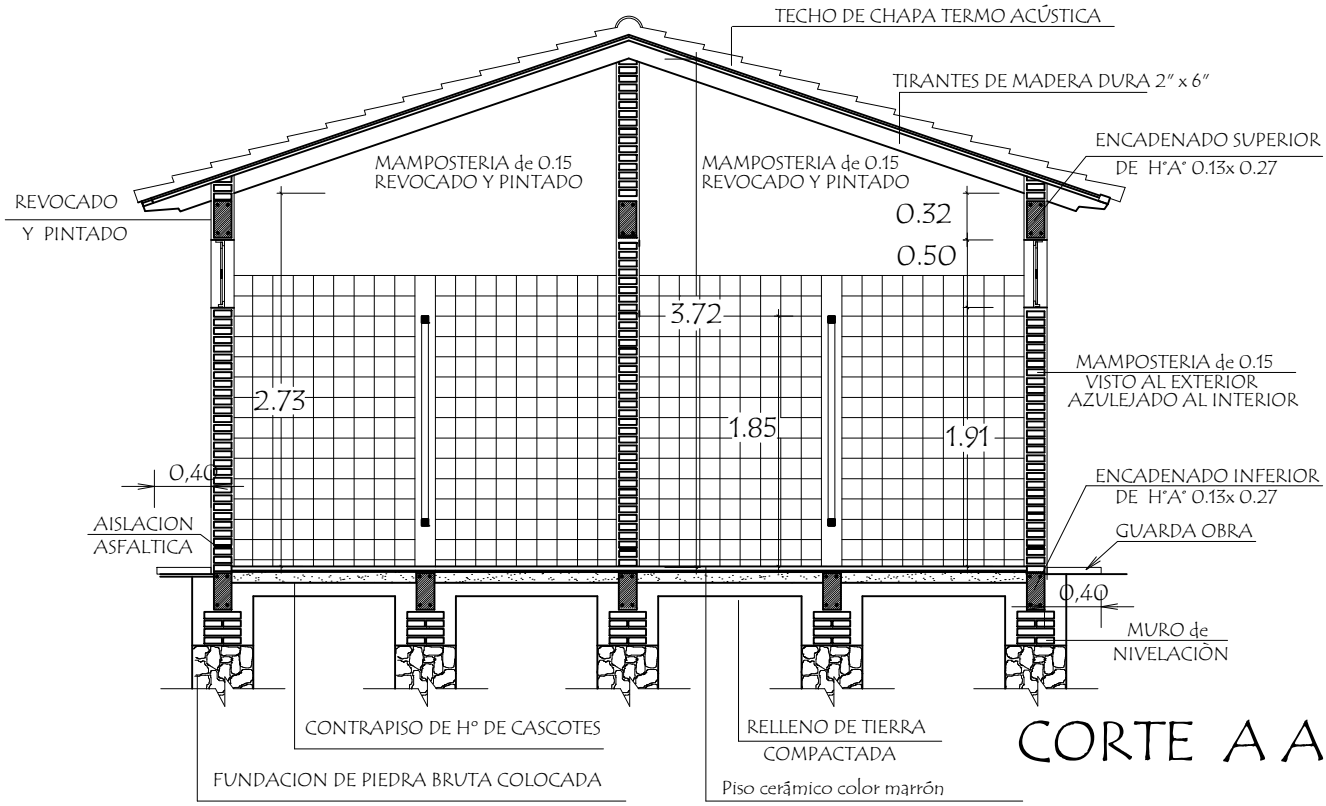

MUNICIPALIDAD DE CARLOS ANTONIO LÓPEZ - ITAPÚA

ESCUELA BÁSICA Nº 2017 EXCOMBATIENTE RAMÓN PORFIRIO VERA MARTINEZ

PROYECTO	Construcción de SS.HH Tipo de 4,40 x 6,15
Planta Constructiva y Corte AA	escala 1 / 50 — 01

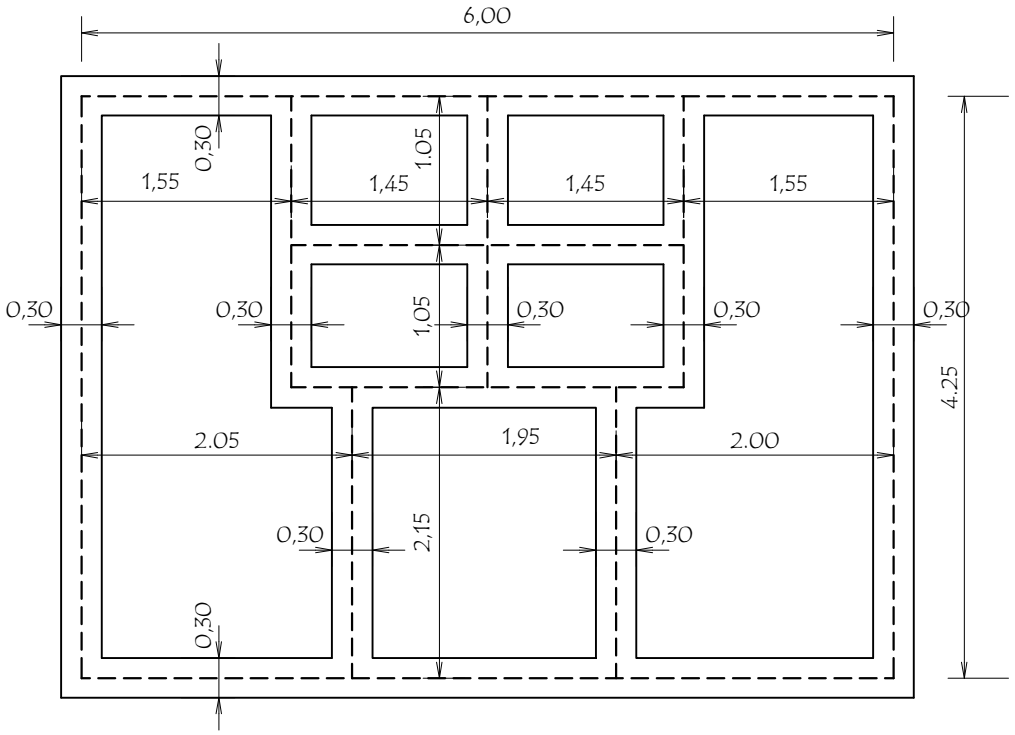

NIVEL DE TERRENO + 0.00

NIVEL INFERIOR DE FUNDACION EN PAREDES EXTERNAS Y CUMBRERA - 1.00 m.-

NIVEL INFERIOR DE FUNDACION EN PAREDES INTERNAS - 0.50 m.-

PLANTA DE CIMENTACION

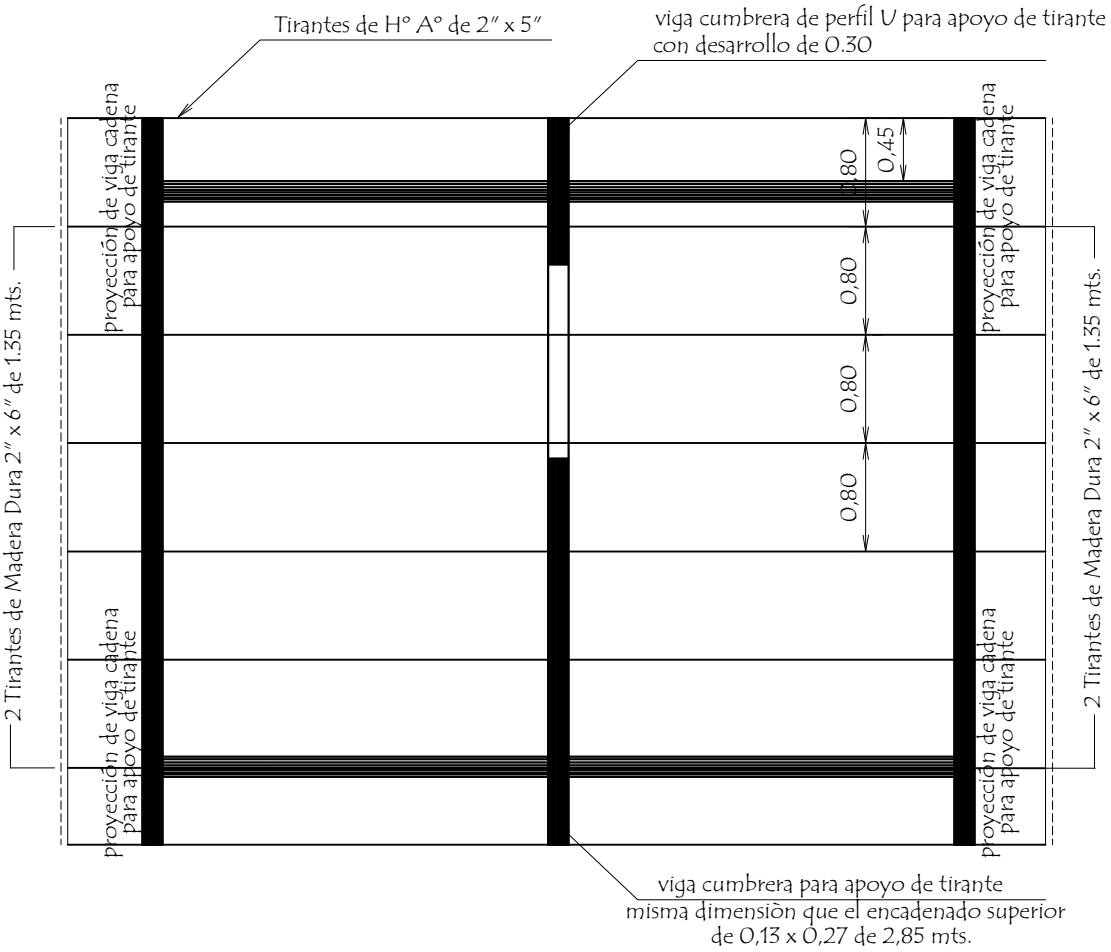

PLANTA DE TECHO

MUNICIPALIDAD DE CARLOS ANTONIO LÓPEZ - ITAPÚA

ESCUELA BÁSICA Nº 2017 EXCOMBATIENTE RAMÓN PORFIRIO VERA MARTINEZ

PROYECTO	Construcción de SS.HH Tipo de 4,40 x 6,15	
Planta de Cimentaciòn y Techo escala 1 / 50		02

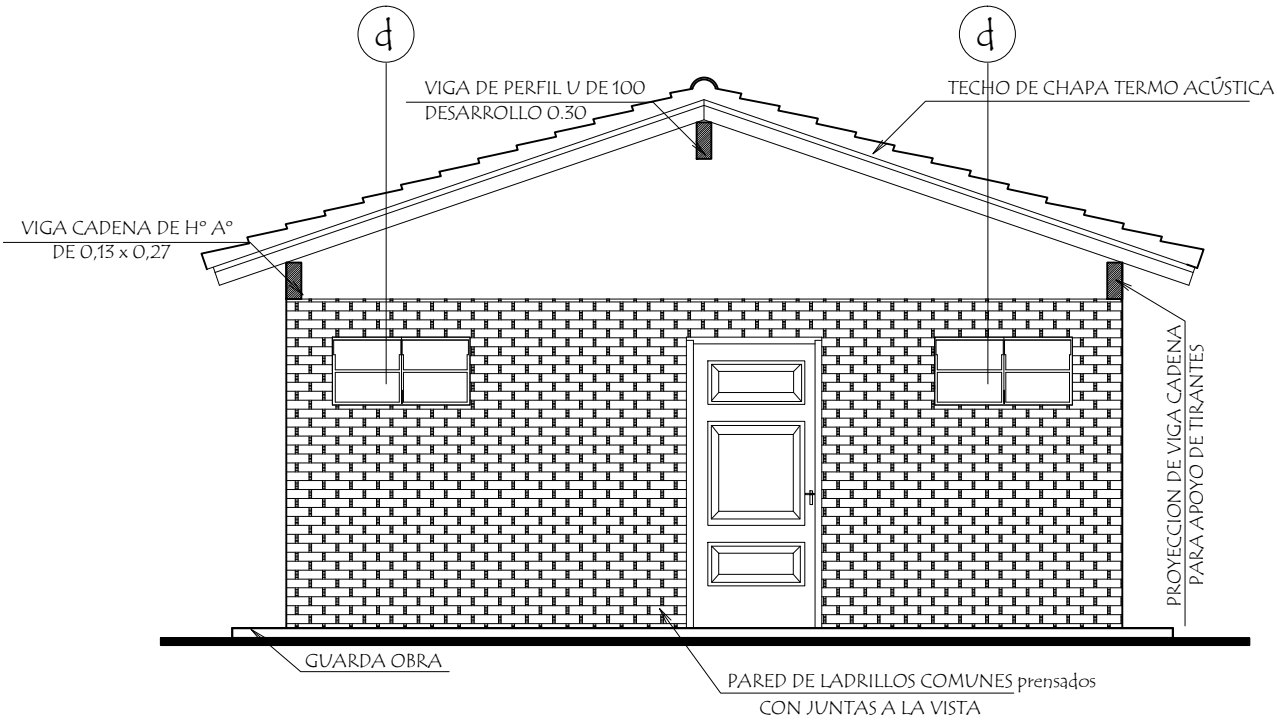

FACHADA FRONTAL

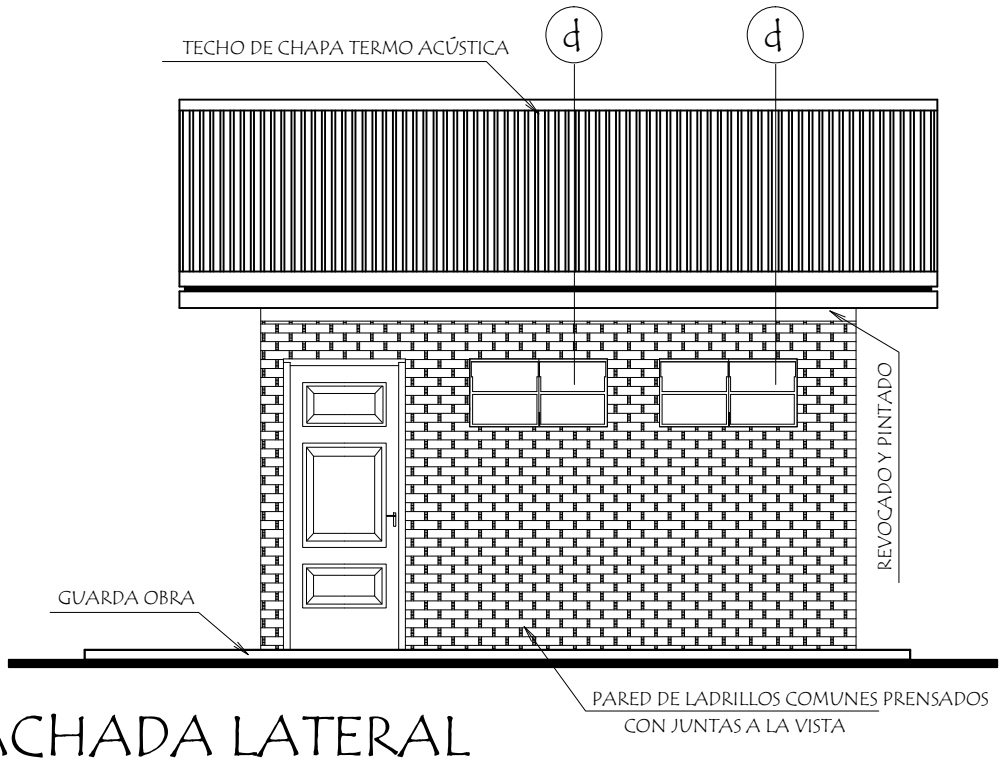

FACHADA LATERAL

MUNICIPALIDAD DE CARLOS ANTONIO LÓPEZ - ITAPÚA

ESCUELA BÁSICA Nº 2017 EXCOMBATIENTE RAMÓN PORFIRIO VERA MARTINEZ

PROYECTO	Construcción de SS.HH Tipo de 4,40 x 6,15	
Fachadas	escala 1 / 50	03

PLANTA de DESAGUE CLOACAL

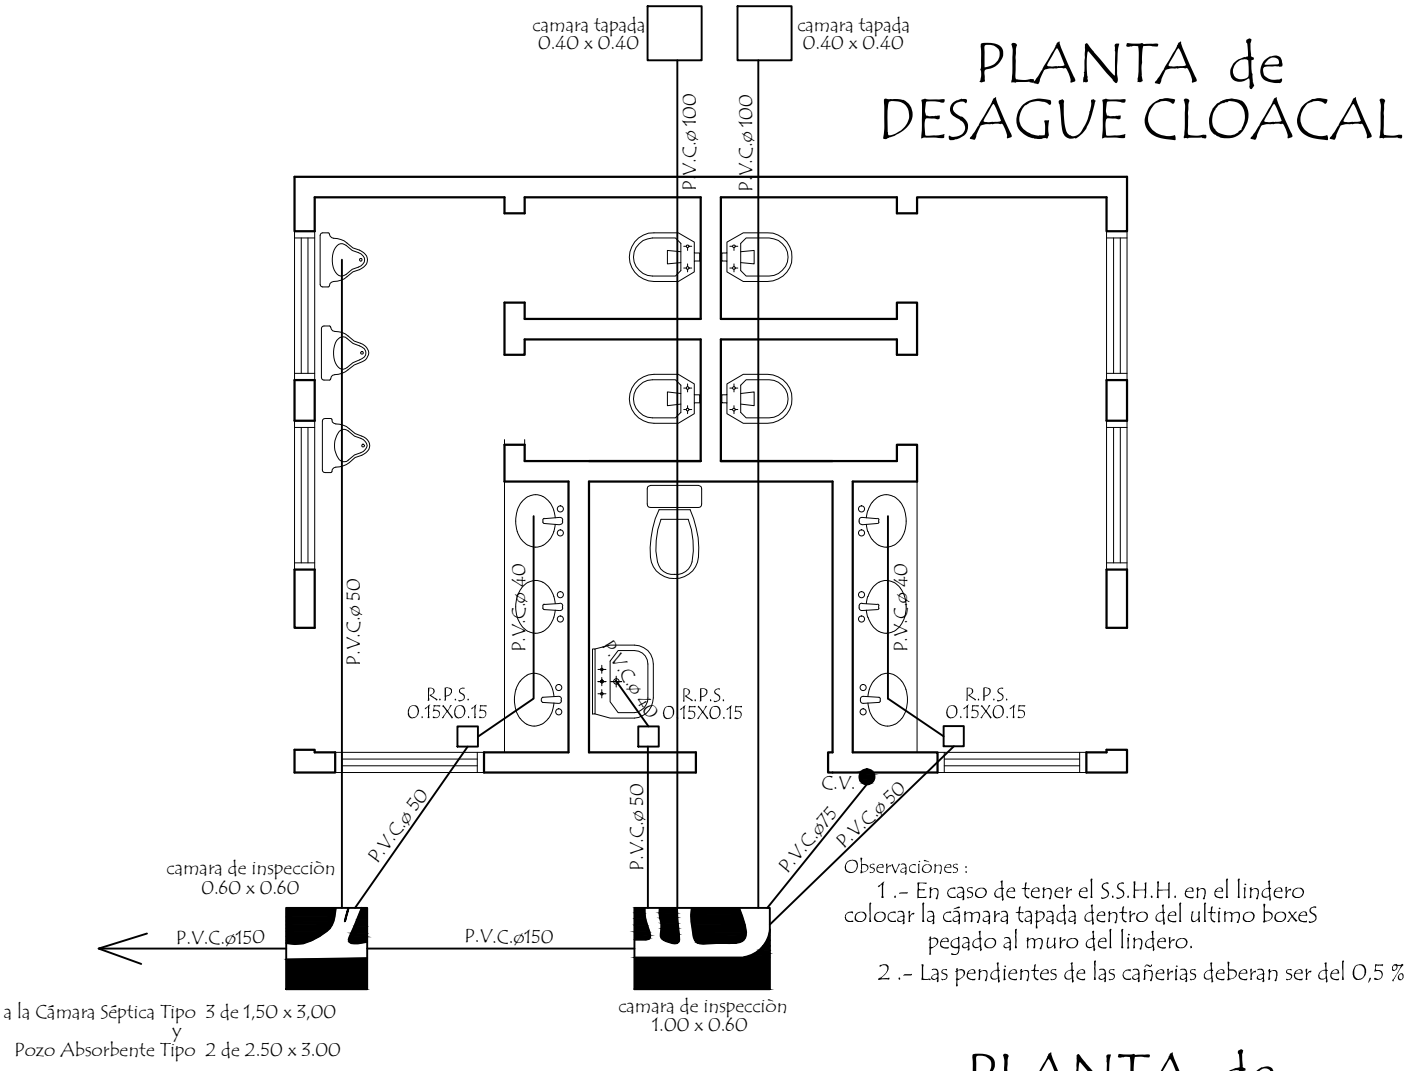

Observaciònes :

1 .- En caso de tener el S.S.H.H. en el lindero colocar la câmara tapada dentro del ultimo boxeS pegado al muro del lindero.

2 .- Las pendientes de las cañerias deberan ser del 0,5 %

PLANTA de AGUA CORRIENTE

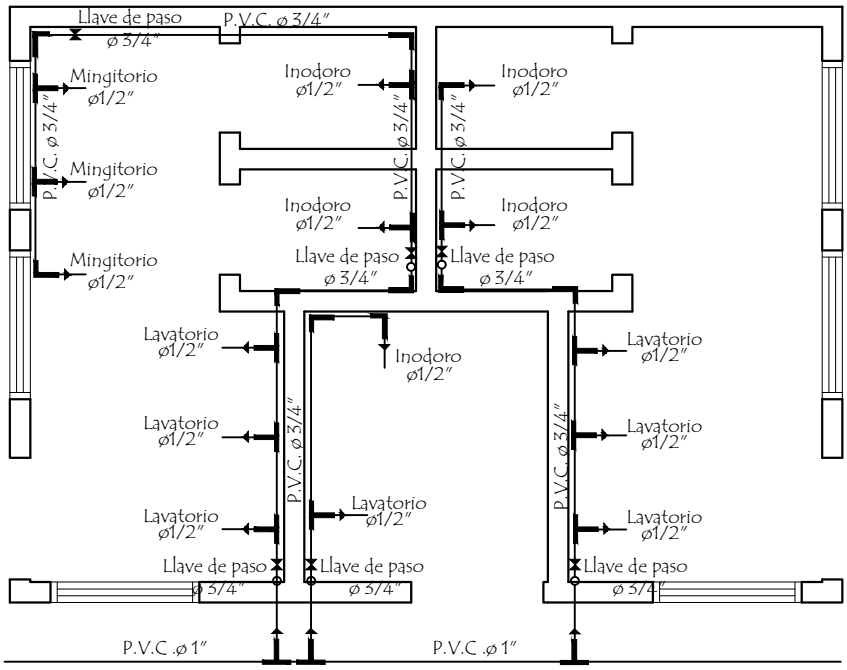

MUNICIPALIDAD DE CARLOS ANTONIO LÓPEZ - ITAPÚA

ESCUELA BÁSICA Nº 2017 EXCOMBATIENTE RAMÓN PORFIRIO VERA MARTINEZ

PROYECTO	Construcción de SS.HH Tipo de 4,40 x 6,15
Planta de Desague y Agua Corriente escala 1 / 50	04

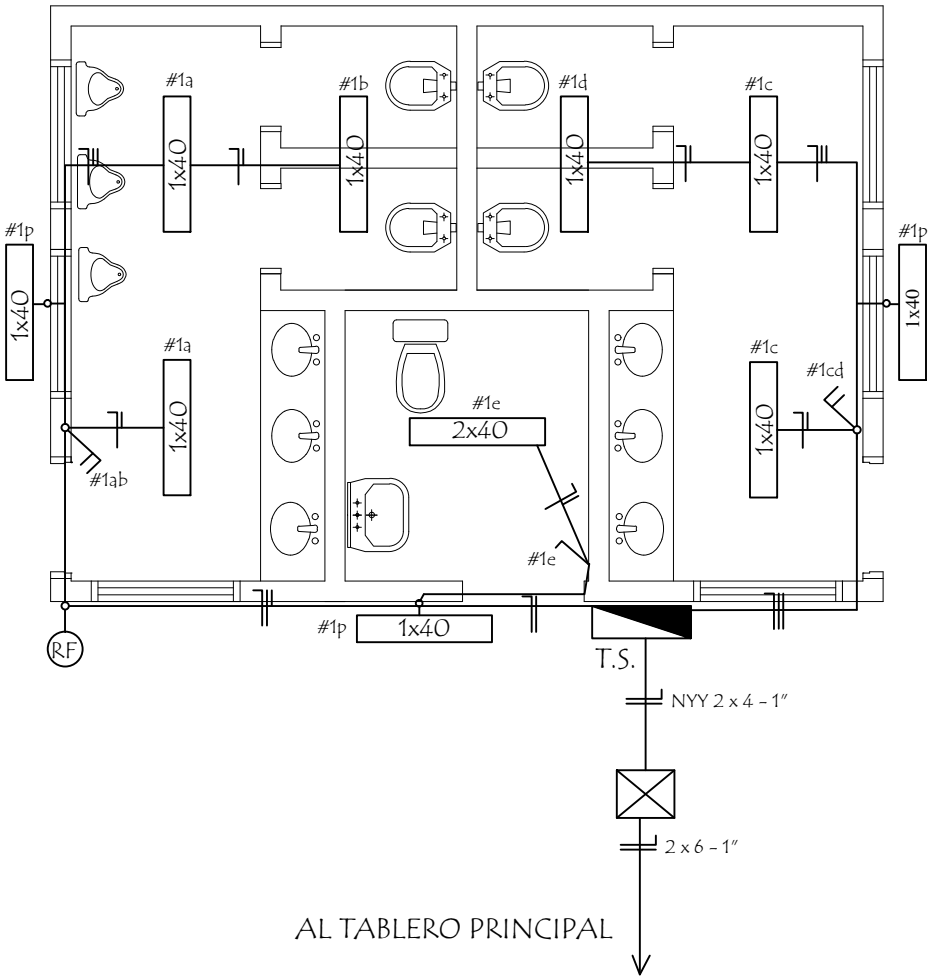

ESQUEMA DEL TS
AL TABLERO GENERAL

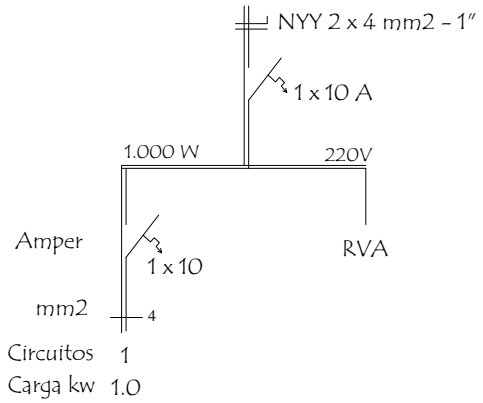

DETALLE DE CARGA T.S.

Circuitos	Fluorescentes 1x40w	Tomas Watt	Otras cargas	TOTAL	
#1	10 x 100			1.000	
TOTAL					1.000 W

MUNICIPALIDAD DE CARLOS ANTONIO LÓPEZ - ITAPÚA

ESCUELA BÁSICA Nº 2017 EXCOMBATIENTE RAMÓN PORFIRIO VERA MARTINEZ

PROYECTO	Construcción de SS.HH Tipo de 4,40 x 6,15	
Instalaciòn Elèctrica	escala 1 / 50	05

Detalle de Ventana Balancin

ventana balancin tipo (d)

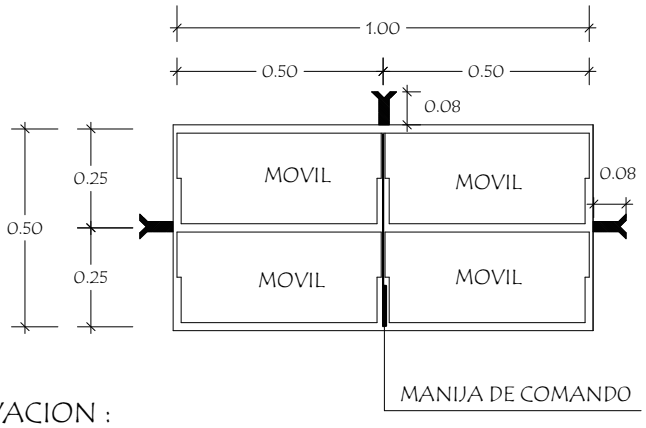

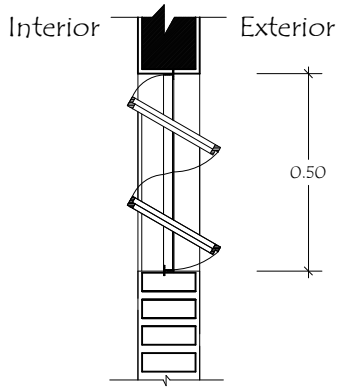

OBSERVACION :

NO DEBE TENER TERMINACIONES EN PUNTAS O CORTANTES

Detalle de Tirante de H° A° de 2″ x 5″

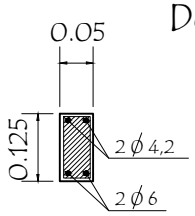

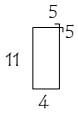

ESTRIBOS 1 Ø 4,2 c/20 - 40

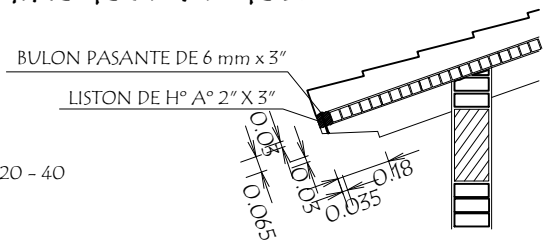

Detalle de Corte de Cimentaciòn

Para paredes de 0,15

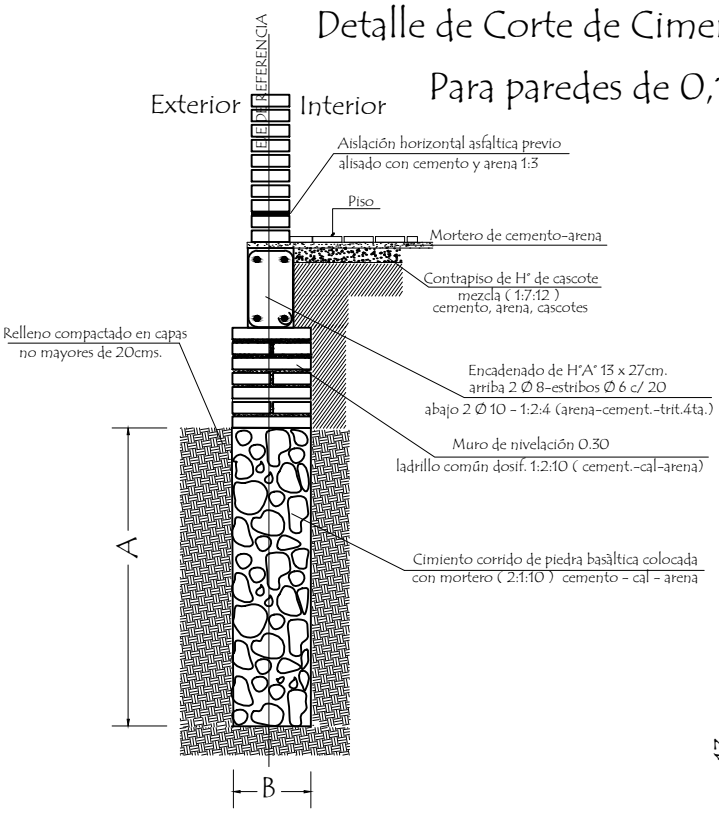

Detalle Encadenado de H° A° de 13 x 27

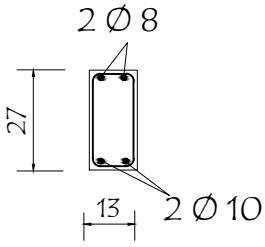

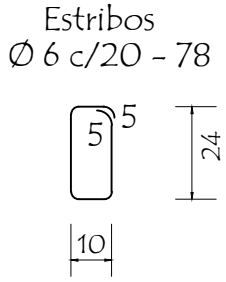

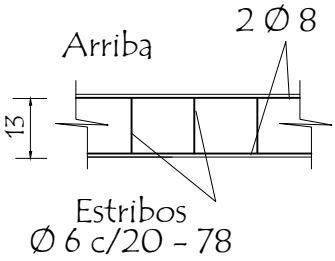

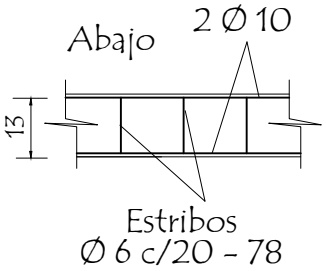

OBSERVACIONES :

1.- LA ALTURA DEL MURO DE NIVELACIÓN SERA VARIABLE EN TODOS LOS CASOS DEPENDIENDO DE LA SITUACION DEL TERRENO

2.- CIMENTACION A = 1,00 o 0,50 mts. DEPENDIENDO DE LA UBICACIÒN
B = 0,50 o 0,30 mts. DEPENDIENDO DE LA UBICACIÒN

MUNICIPALIDAD DE CARLOS ANTONIO LÓPEZ - ITAPÚA ESCUELA BÁSICA Nº 2017 EXCOMBATIENTE RAMÓN PORFIRIO VERA MARTINEZ		
PROYECTO	Construcción de SS.HH Tipo de 4,40 x 6,15	
Detalle Varios	sin escala	06

Detalle de Camara Sèptica

Planta

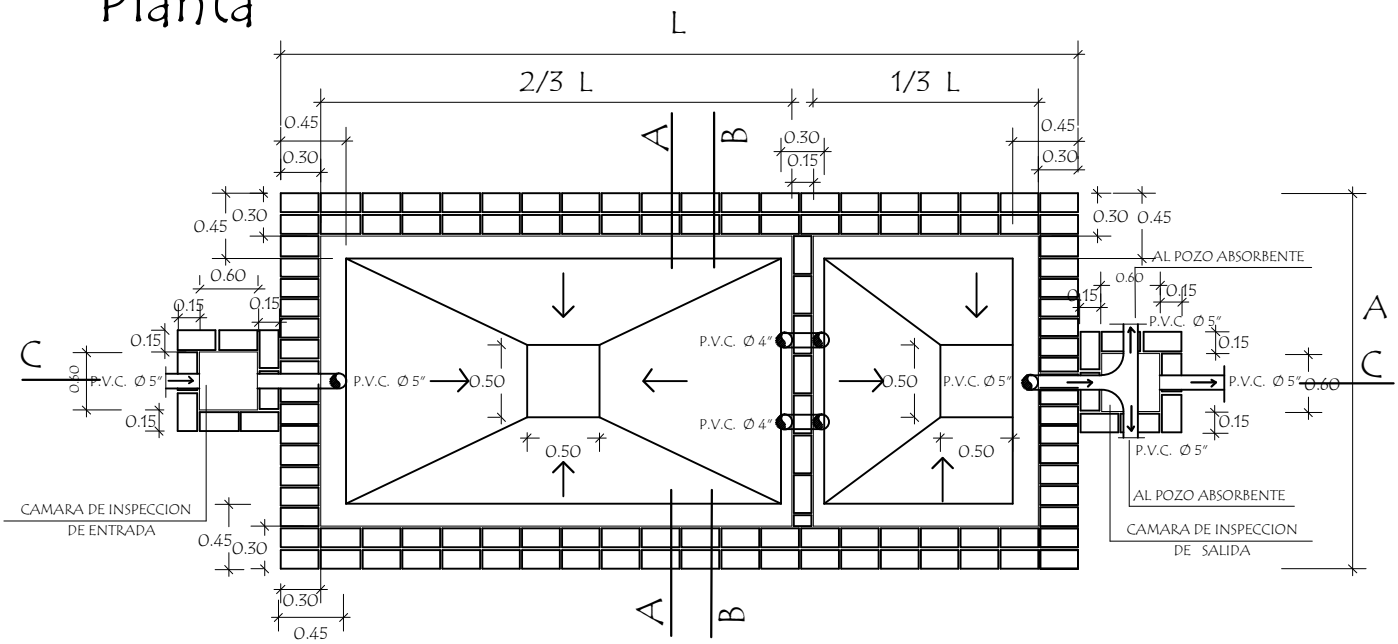

Corte CC

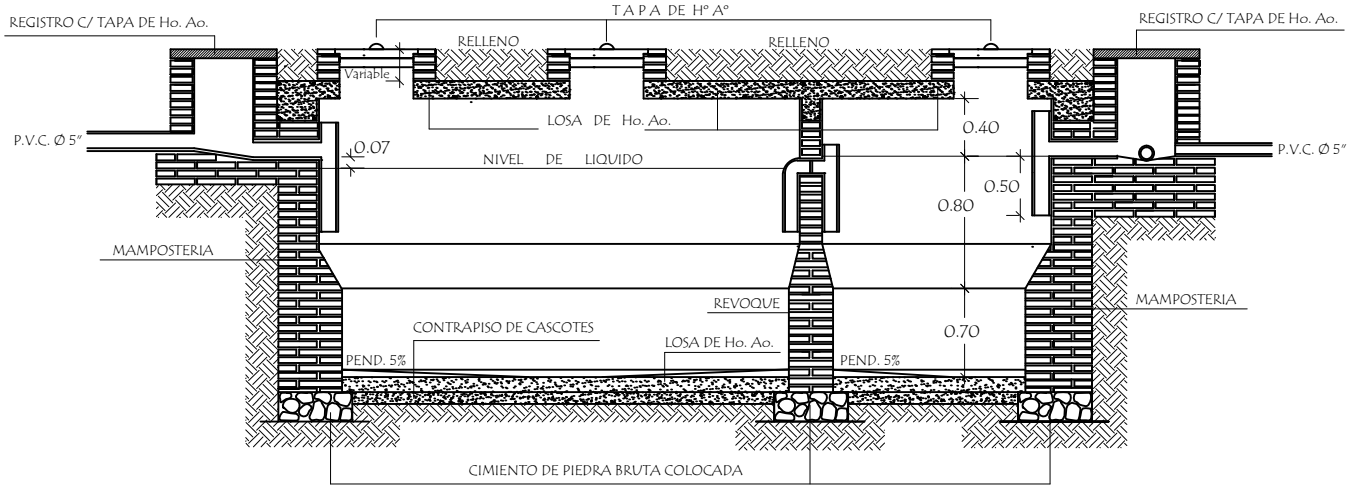

CAMARA SEPTICA MEDIDAS		
TIPO	L	A
1	6.00 mts.	3.00 mts.
2	5.00 mts.	2.00 mts.
3	3.00 mts.	1.50 mts.

REVOQUES INTERNO DE CAMARA		
1 CAPA	1:1/2:4 (CEMENTO,CAL, ARENA)	ESP. 1cm.
2 CAPA	1:2 (CEMENTO,ARENA)	ESP. 0.8cm.
3 CAPA	1 (CEMENTO)	ESP. 0.2cm.

MUNICIPALIDAD DE CARLOS ANTONIO LÓPEZ - ITAPÚA

ESCUELA BÁSICA Nº 2017 EXCOMBATIENTE RAMÓN PORFIRIO VERA MARTINEZ

PROYECTO	Construcción de SS.HH Tipo de 4,40 x 6,15	
Detalle de Camara Sèptica sin escala	07	

Detalle de Camara Sèptica

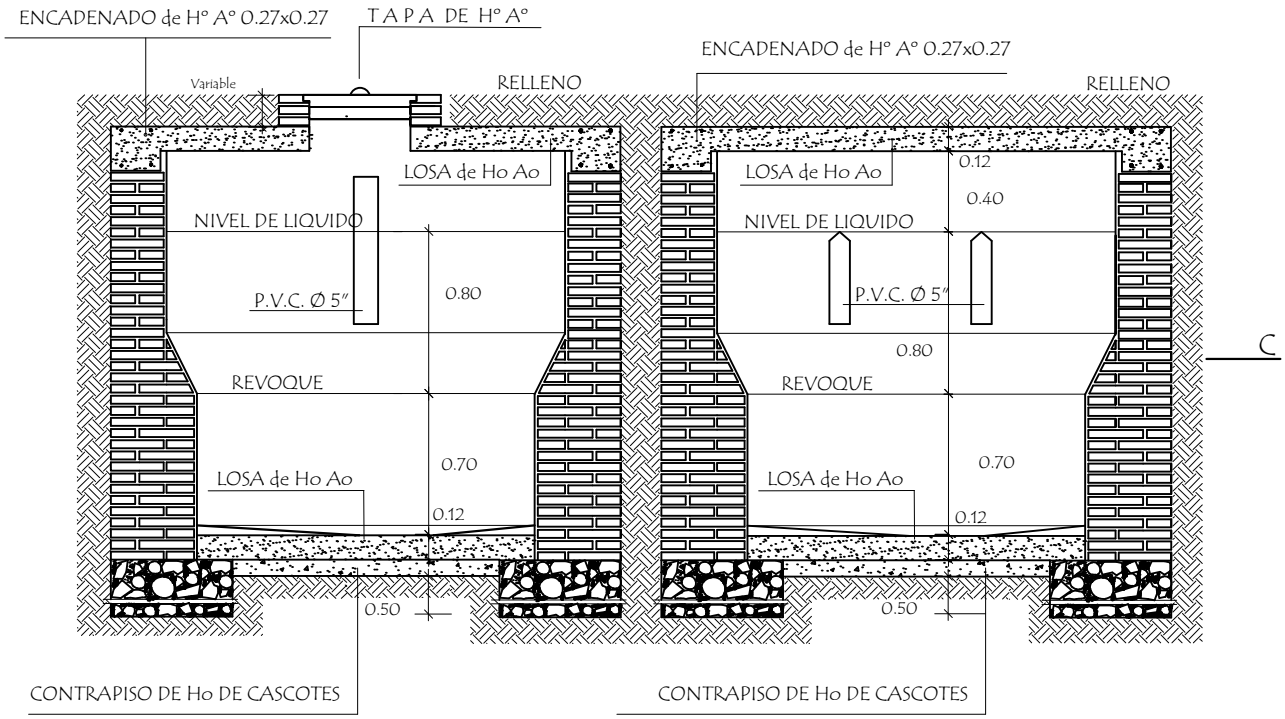

Corte AA

Corte BB

Detalle de losa tapa de camara sèptica

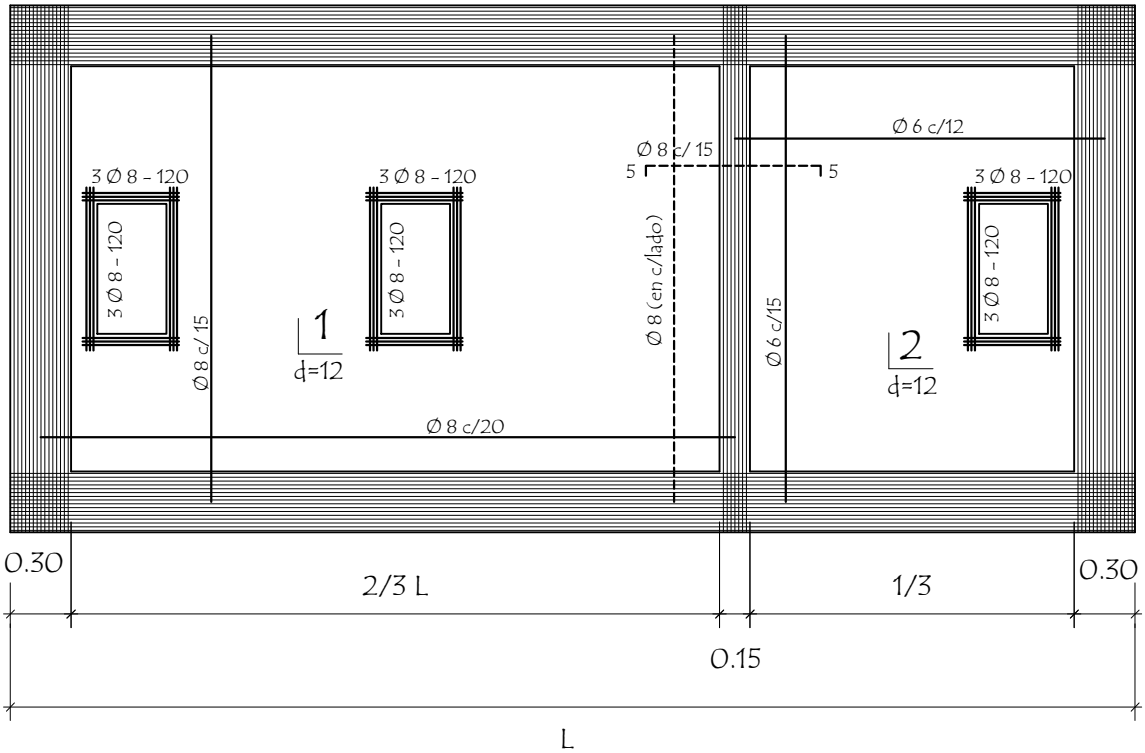

MUNICIPALIDAD DE CARLOS ANTONIO LÓPEZ - ITAPÚA

ESCUELA BÁSICA Nº 2017 EXCOMBATIENTE RAMÓN PORFIRIO VERA MARTINEZ

PROYECTO	Construcción de SS.HH Tipo de 4,40 x 6,15	
Detalle de Camara Sèptica	sin escala	08

Detalle de losa tapa del pozo absorbente

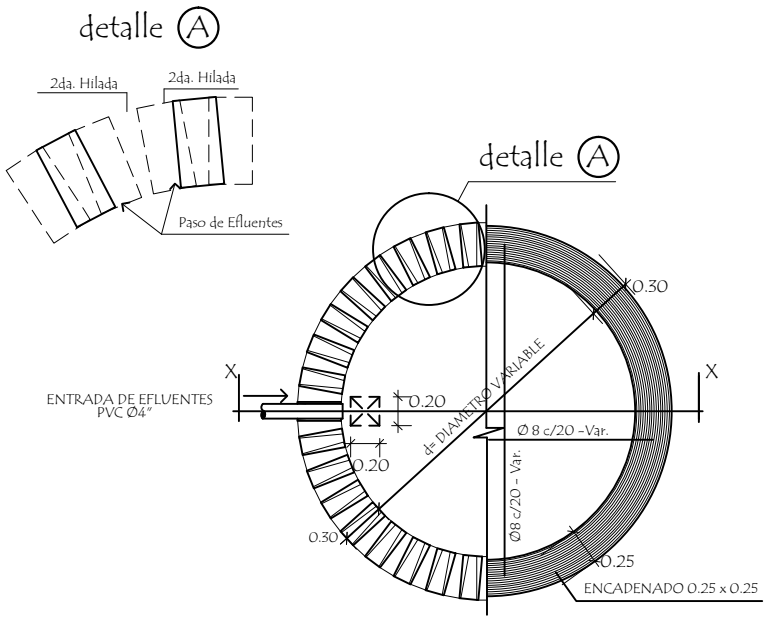

corte xx

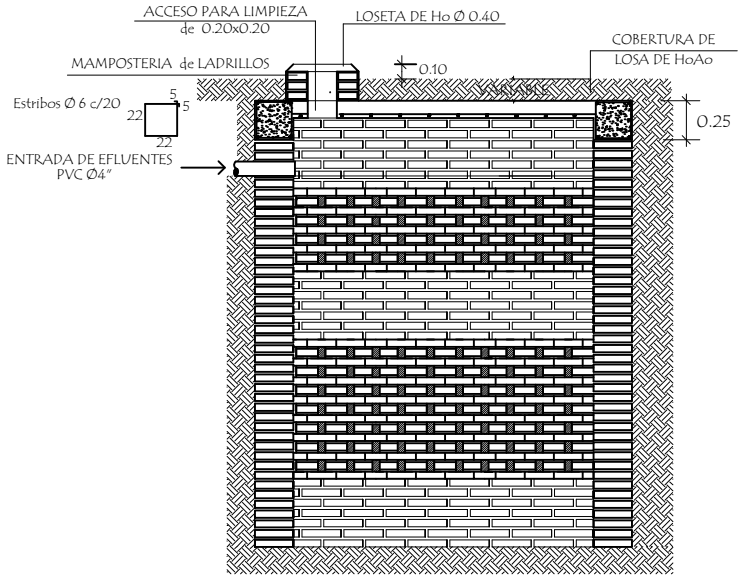

POZO ABSORBENTE MEDIDAS		
TIPO	d	h
1	2.00mts.	2.50mts.
2	2.50mts.	3.00mts.
3	3.00mts.	3.00mts.

MUNICIPALIDAD DE CARLOS ANTONIO LÓPEZ - ITAPÚA

ESCUELA BÁSICA Nº 2017 EXCOMBATIENTE RAMÓN PORFIRIO VERA MARTINEZ

PROYECTO	Construcción de SS.HH Tipo de 4,40 x 6,15	
Detalle de Pozo Absorvente sin escala		09

Puerta Placa de 0,60 x 1,50
Tipo Vaiven revestido en formica (boxes en baño)

Alzado
Vista exterior

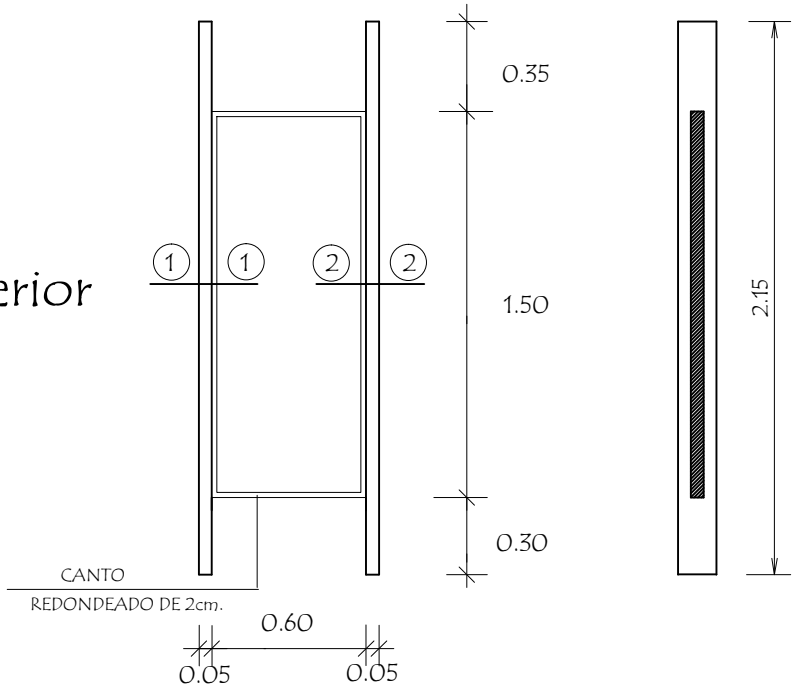

Planta

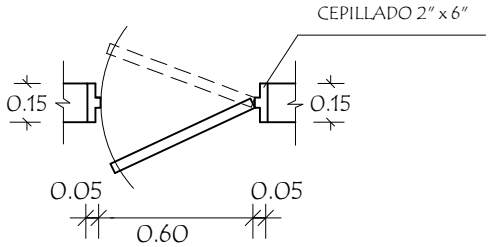

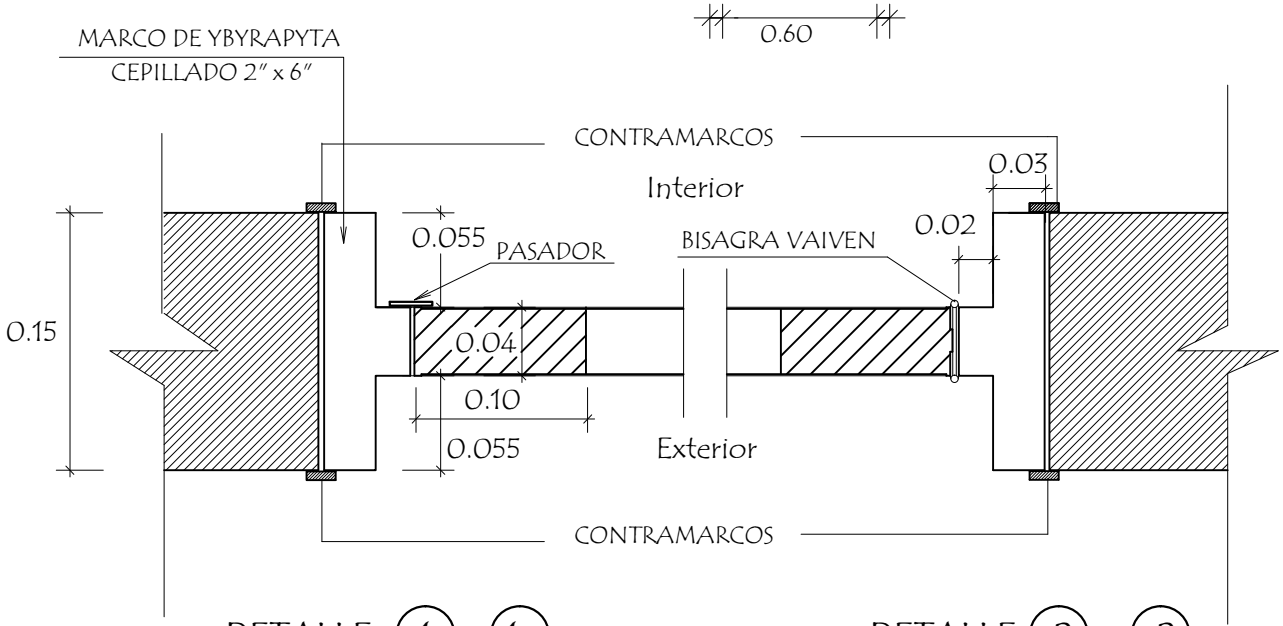

DETALLE 1 - 1

DETALLE 2 - 2

MUNICIPALIDAD DE CARLOS ANTONIO LÓPEZ - ITAPÚA

ESCUELA BÁSICA Nº 2017 EXCOMBATIENTE RAMÓN PORFIRIO VERA MARTINEZ

PROYECTO	Construcción de SS.HH Tipo de 4,40 x 6,15	
Detalle de Puerta en Boxes	sin escala	10

Puerta Tablero de 0,80 x 2,10

Alzado
Vista exterior

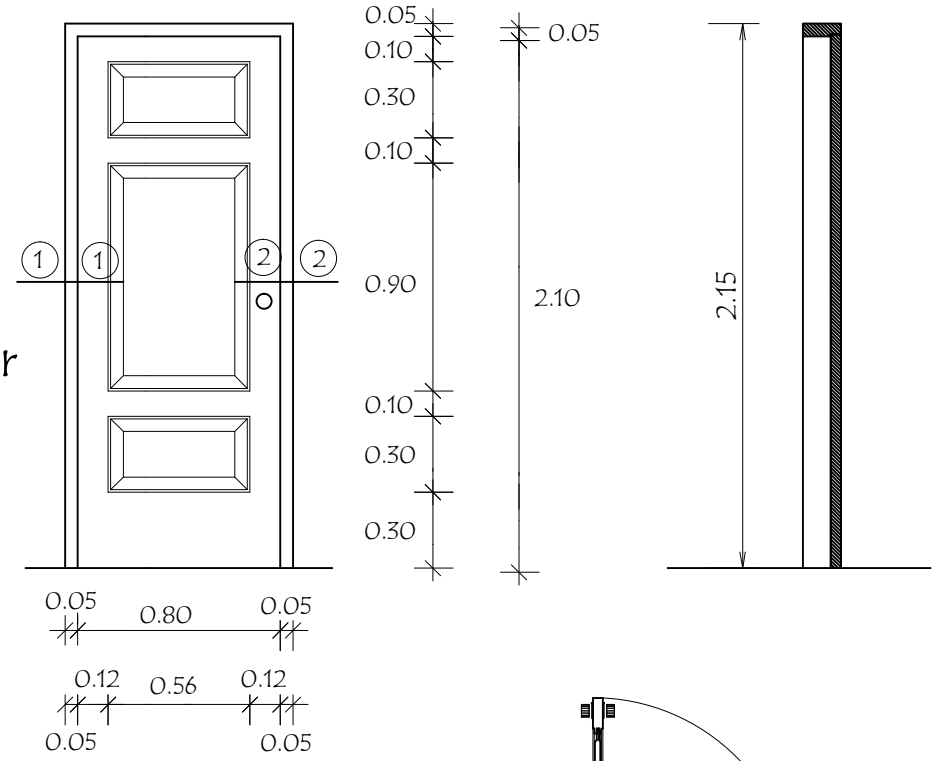

Planta

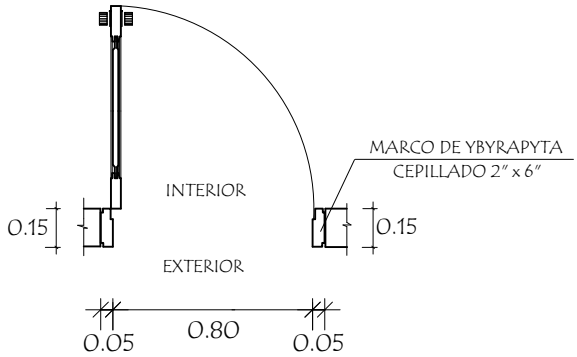

Detalle de Corte - Planta

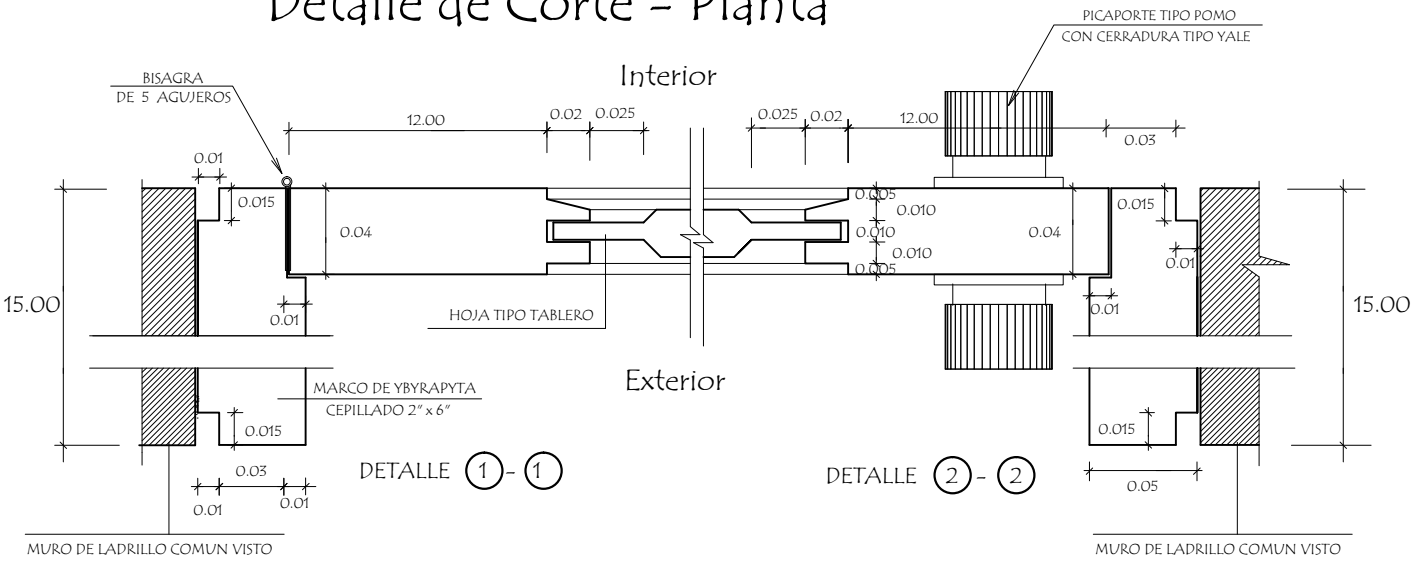

MUNICIPALIDAD DE CARLOS ANTONIO LÓPEZ - ITAPÚA		
ESCUELA BÁSICA Nº 2017 EXCOMBATIENTE RAMÓN PORFIRIO VERA MARTINEZ		
PROYECTO	Construcción de SS.HH Tipo de 4,40 x 6,15	
Detalle de Puerta Tablero de 0,80 x 2,10 sin escala		11

Puerta Tablero de 0,90 x 2,10 tipo vaiven

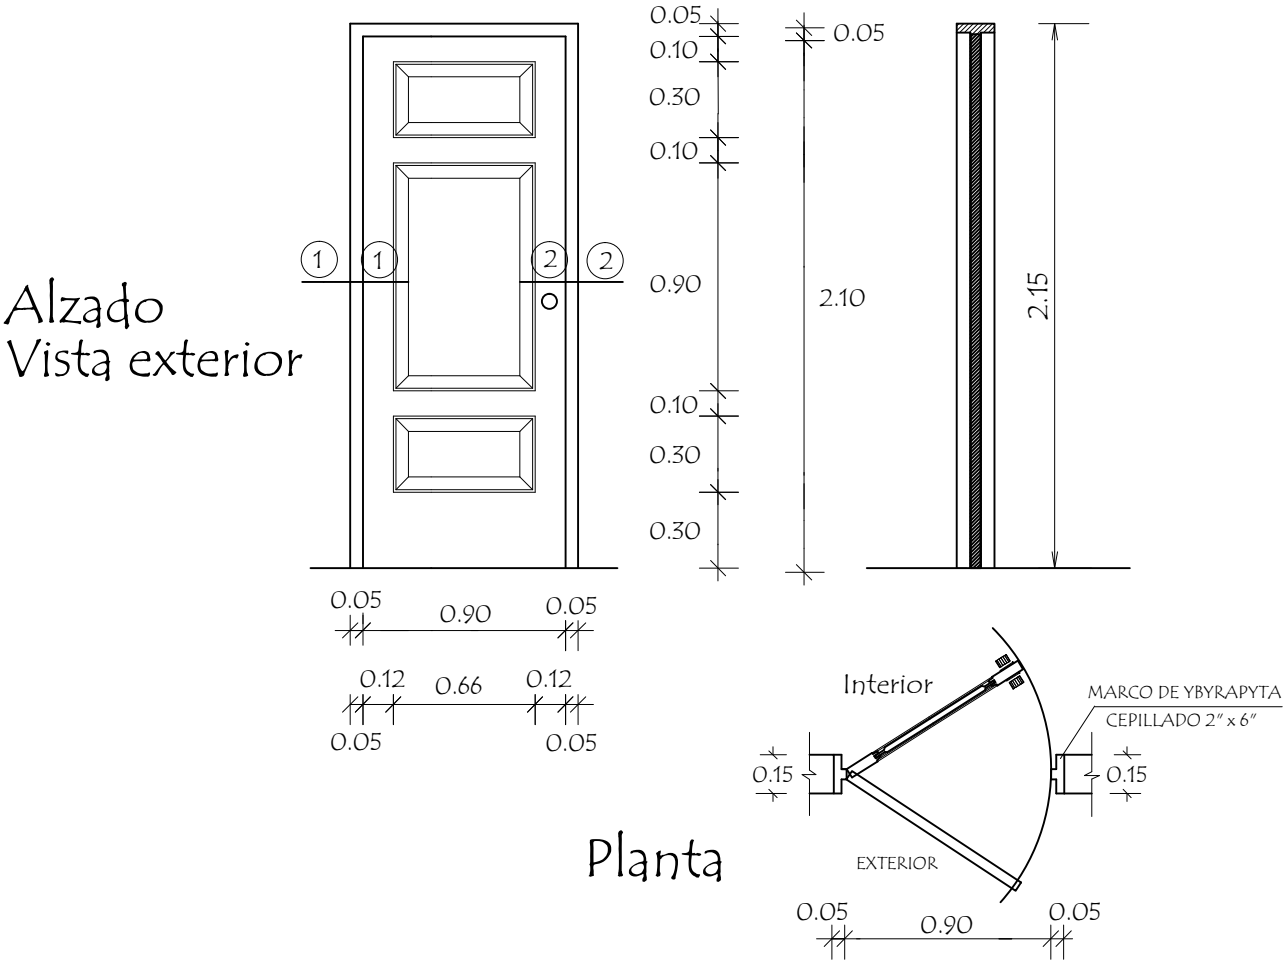

Detalle de Corte - Planta

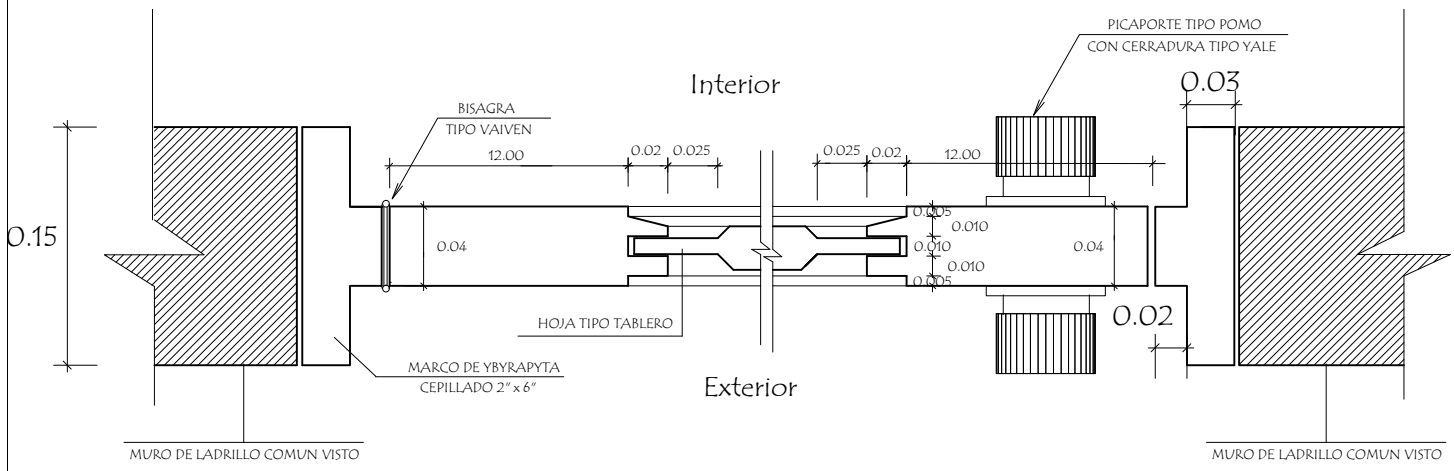

DETALLE (1) - (1)

DETALLE (2) - (2)

MUNICIPALIDAD DE CARLOS ANTONIO LÓPEZ - ITAPÚA		
ESCUELA BÁSICA Nº 2017 EXCOMBATIENTE RAMÓN PORFIRIO VERA MARTINEZ		
PROYECTO	Construcción de SS.HH Tipo de 4,40 x 6,15	
Detalle de Puerta Tablero de 0,90 x 2,10 sin escala		12