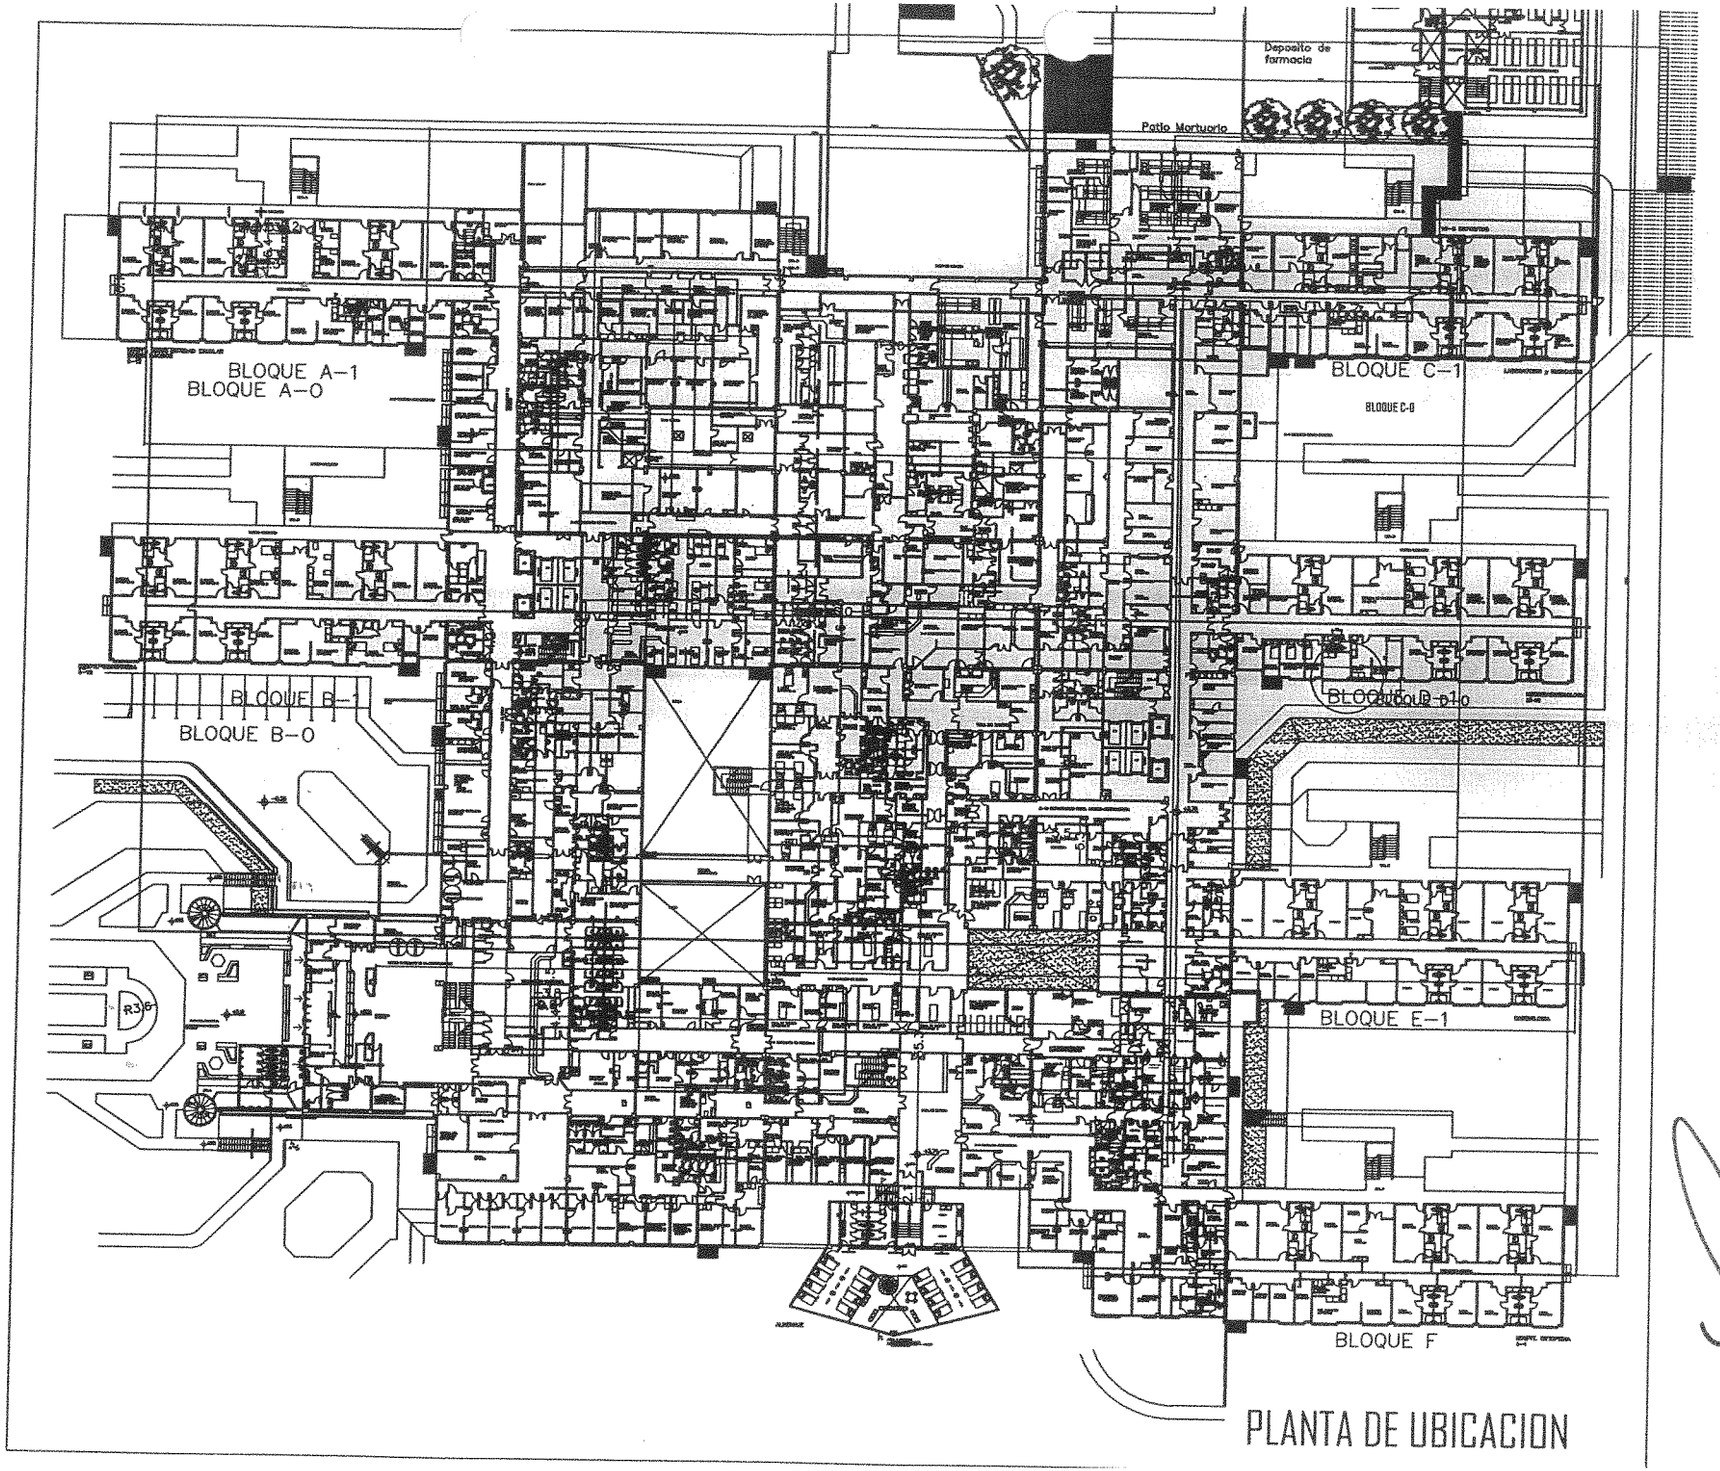

PLANTA DE UBICACION

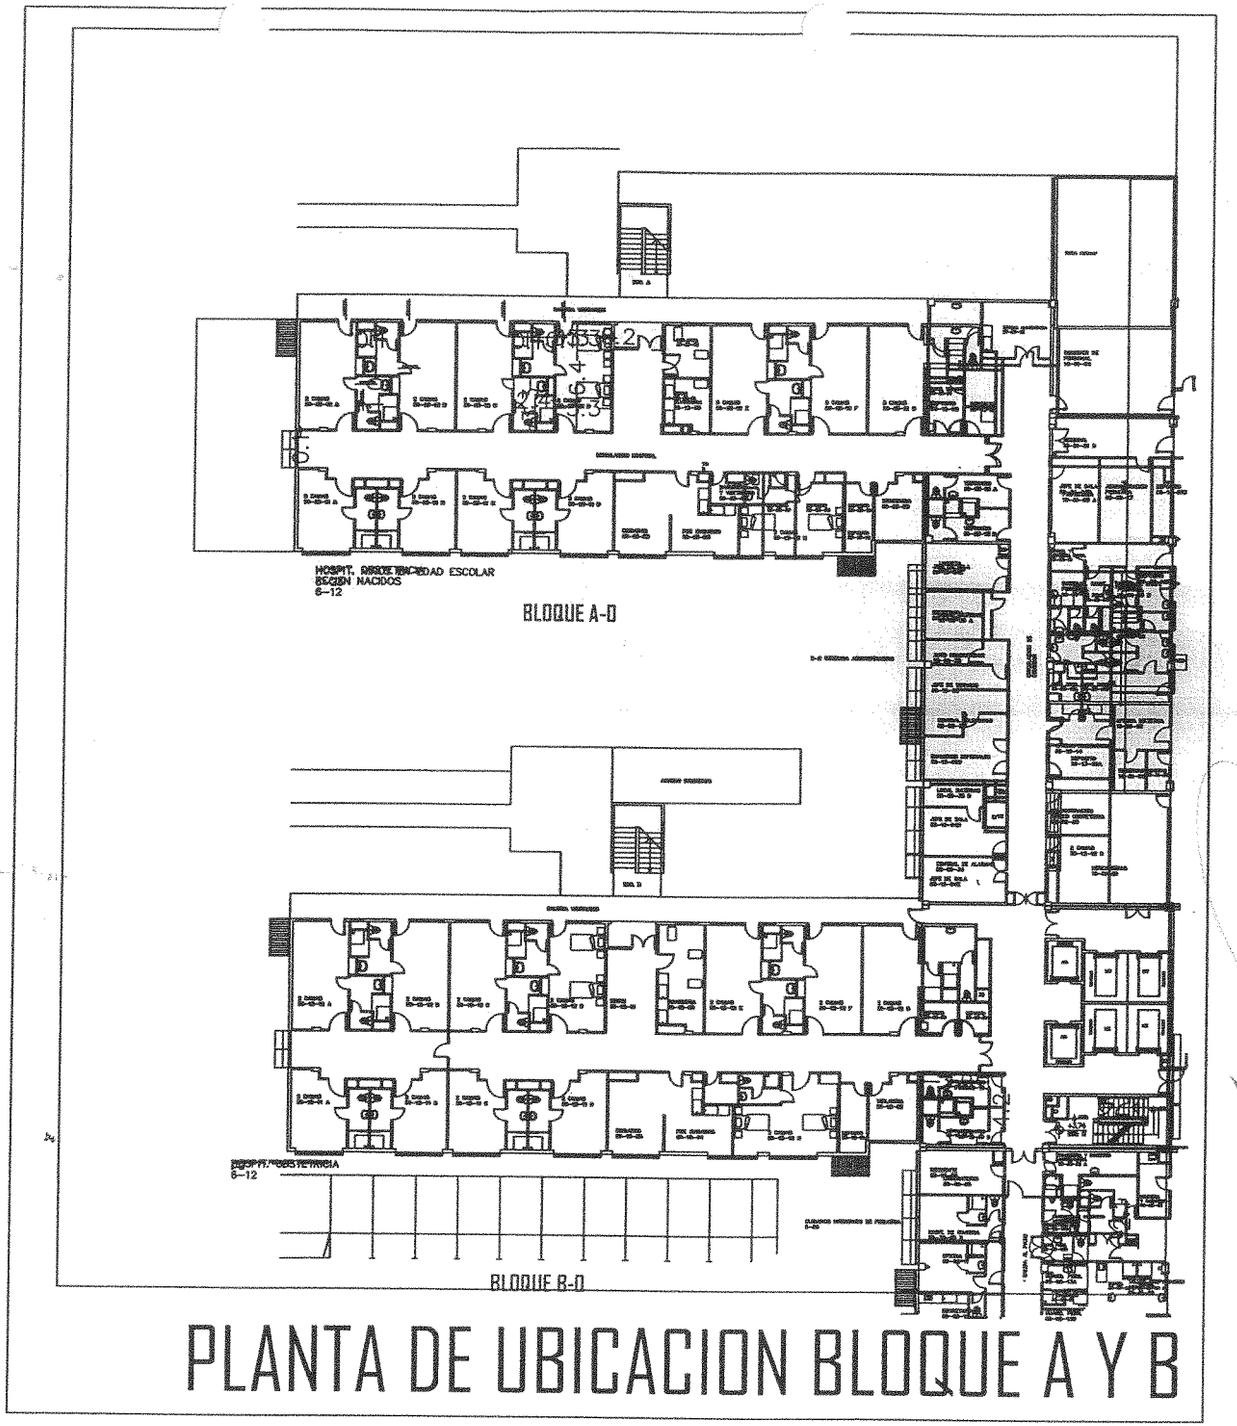

PLANTA DE UBICACION BLOQUE A Y B

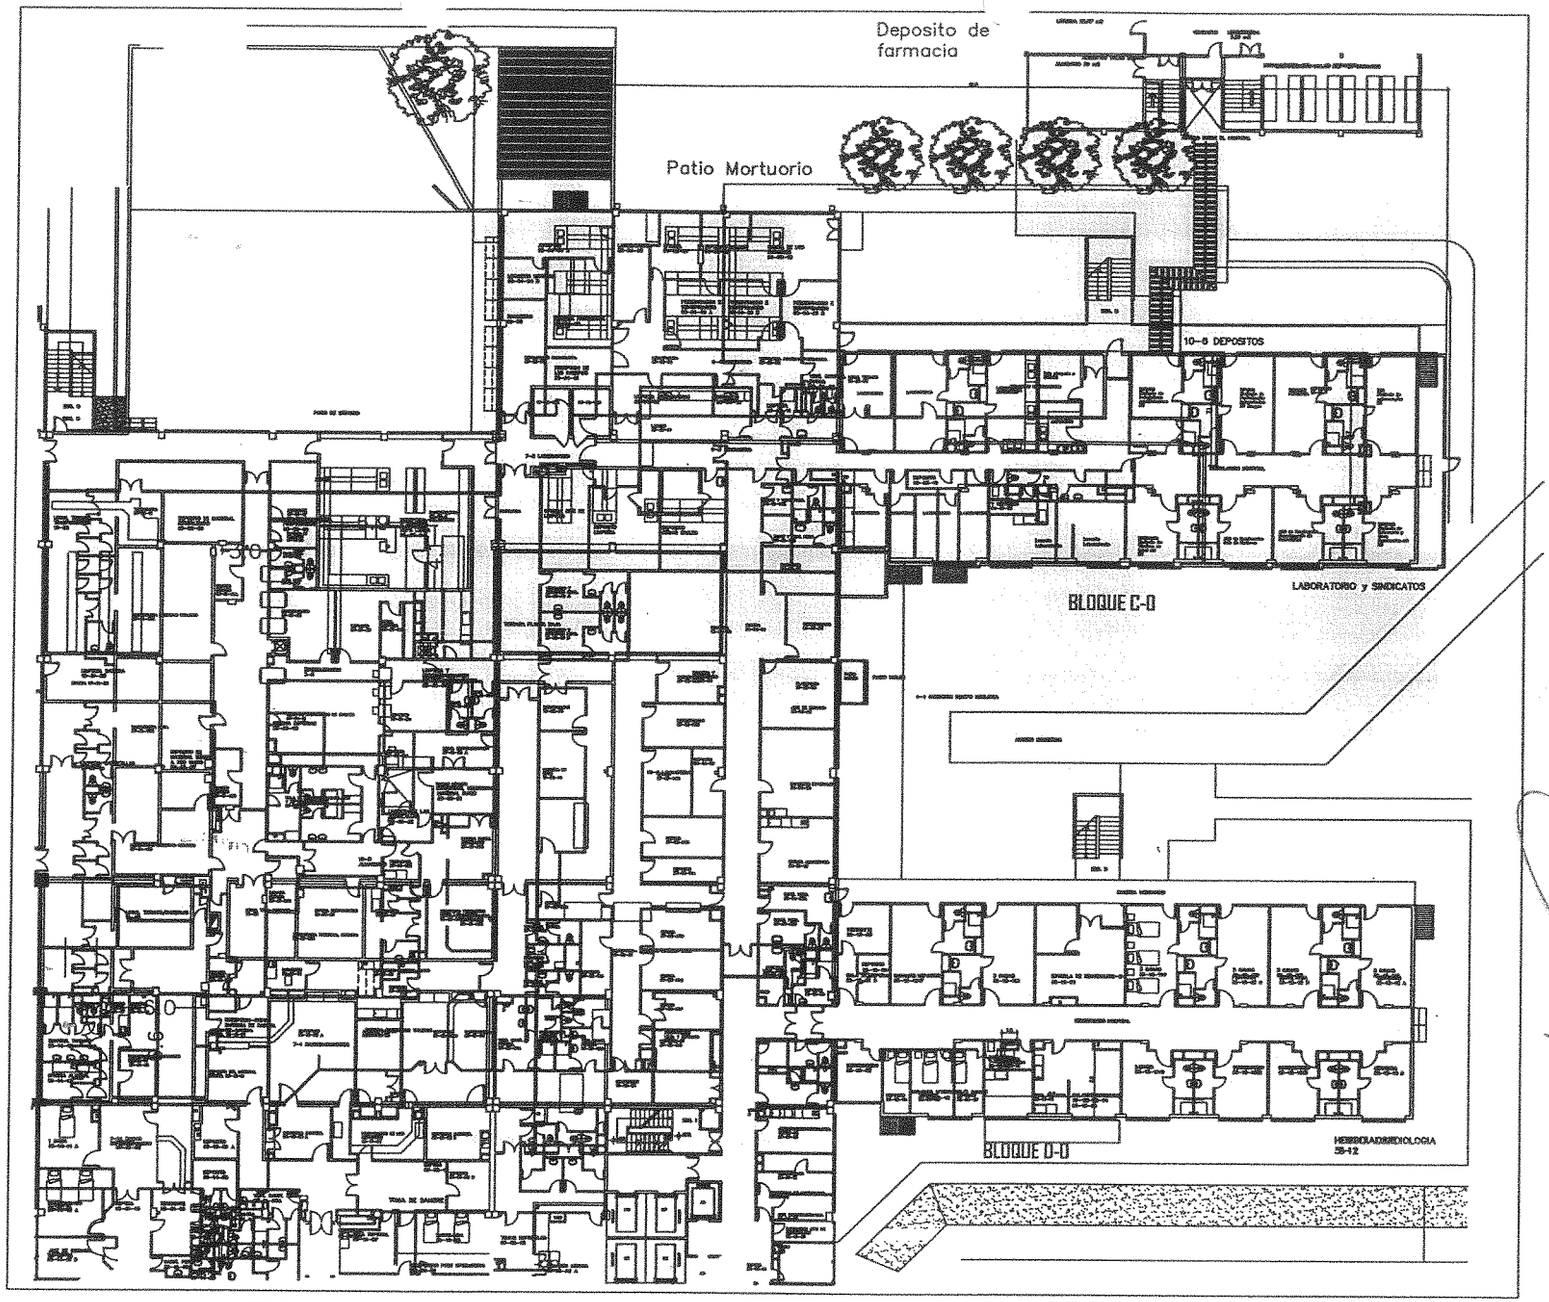

PLANTA DE UBICACION BLOQUE C Y D

ESTACIONAMIENTO VISITANTES
BLOQUE E-1
BLOQUE F
CARDIOLOGIA
HOSPIT. ORTOPEDIA
PLANTA DE UBICACION D-E-F