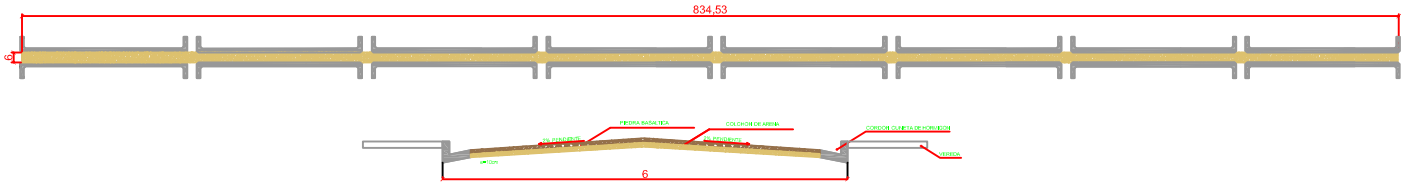

TRAYECTO ÑUA CALLE 15 DE AGOSTO	Calle a pavimentar / Zona vereda	Todas las medidas estan dadas en metro cuadrado salvo indicacion contraria Las cantidades y medidas deben ser verificadas en obra por el contratista	MUNICIPALIDAD DE SAN COSME Y DAMIAN