MUNICIPALIDAD DE LA PAZ

PROYECTOS: EMPEDRADO CALLE BERNARDINO CABALLERO ENTRE AVENIDA Y CALLE BRASILO

UBICACIÓN: CENTRO URBANO

Fecha: 11 04 2013

MUNICIPALIDAD DE LA PAZ

PROYECTOS: EMPEDRADO CALLE BERNARDINO CABALLERO ENTRE AVENIDA Y CALLE BRASILO

UBICACIÓN: CENTRO URBANO

Fecha: 11 04 2013

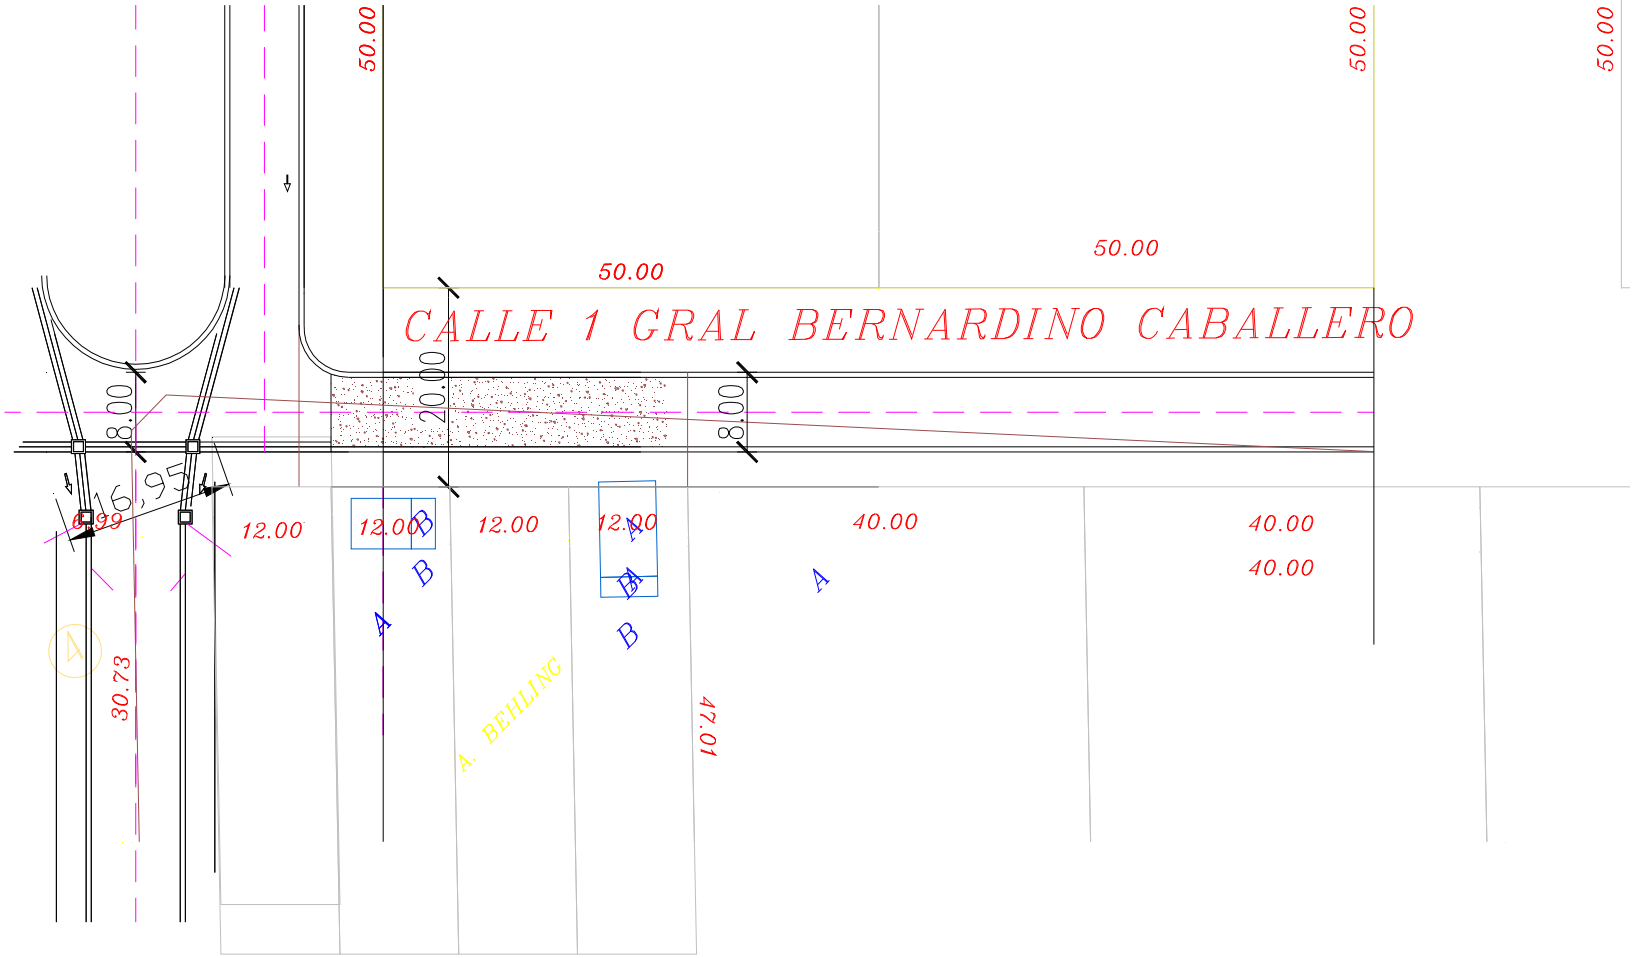

MUNICIPALIDAD DE LA PAZ

PROYECTOS: EMPEDRADO CALLE BERNARDINO CABALLERO ENTRE AVENIDA Y CALLE BRASILO

UBICACIÓN: CENTRO URBANO

Fecha: 11 04 2013

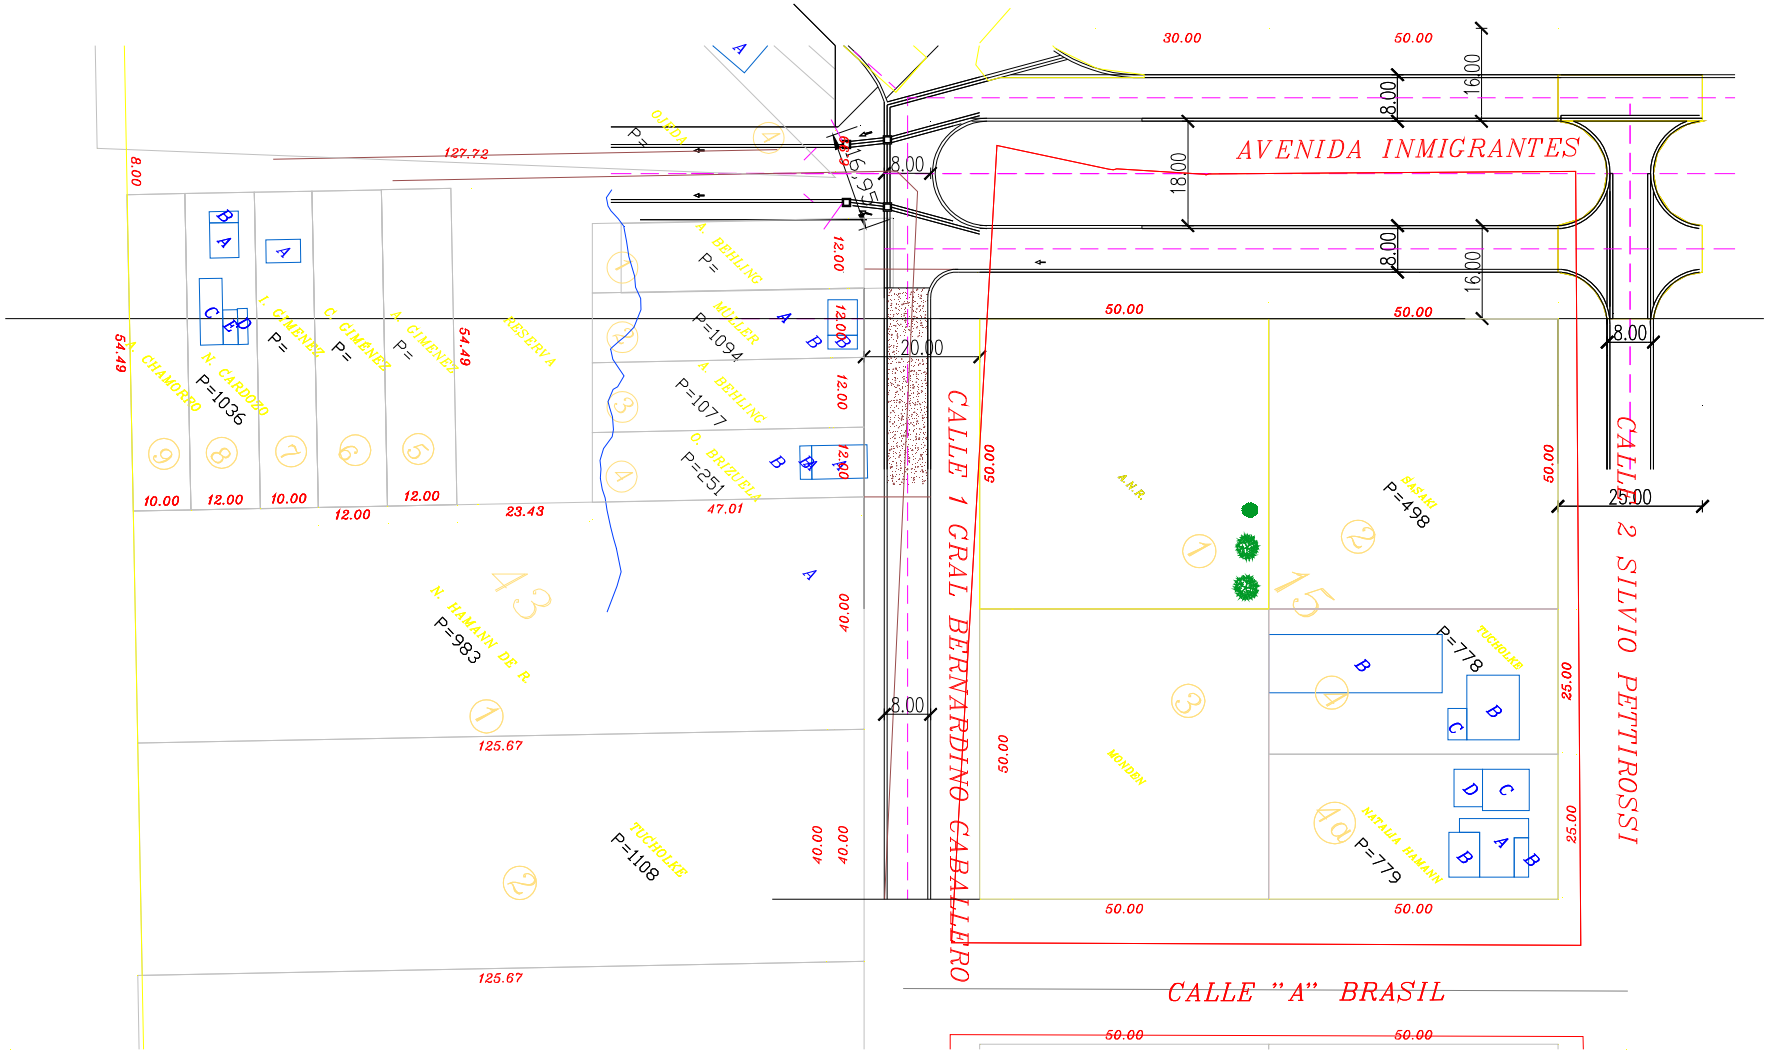

MUNICIPALIDAD DE LA PAZ
PROYECTOS: EMPEDRADO CALLE BERNARDINO CABALLERO ENTRE AVENIDA Y CALLE BRASILO
UBICACIÓN: CENTRO URBANO Fecha: 11 04 2013

DETALLE DE CORDON CUNETA

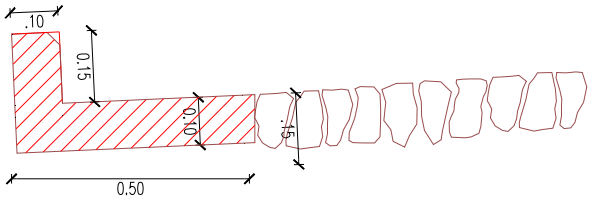

Cordón Cuneta de HºAº

Piedra colocada

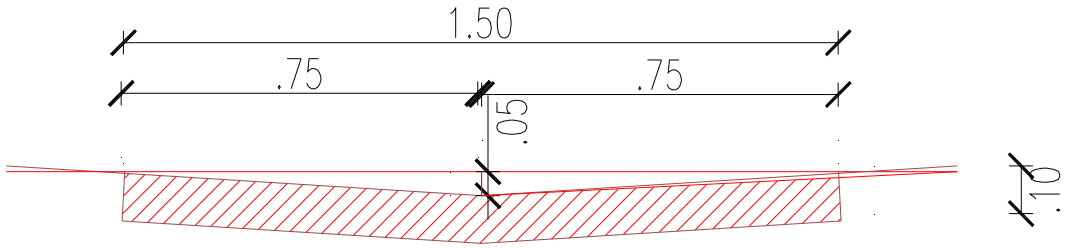

VARILLA DE 8 mm C/ 40 cm

DETALLE DE BADEN DE HORMIGÓN

MUNICIPALIDAD DE LA PAZ

PROYECTOS: EMPEDRADO CALLE BERNARDINO CABALLERO ENTRE AVENIDA Y CALLE BRASILO

UBICACIÓN: CENTRO URBANO Fecha: 11 04 2013

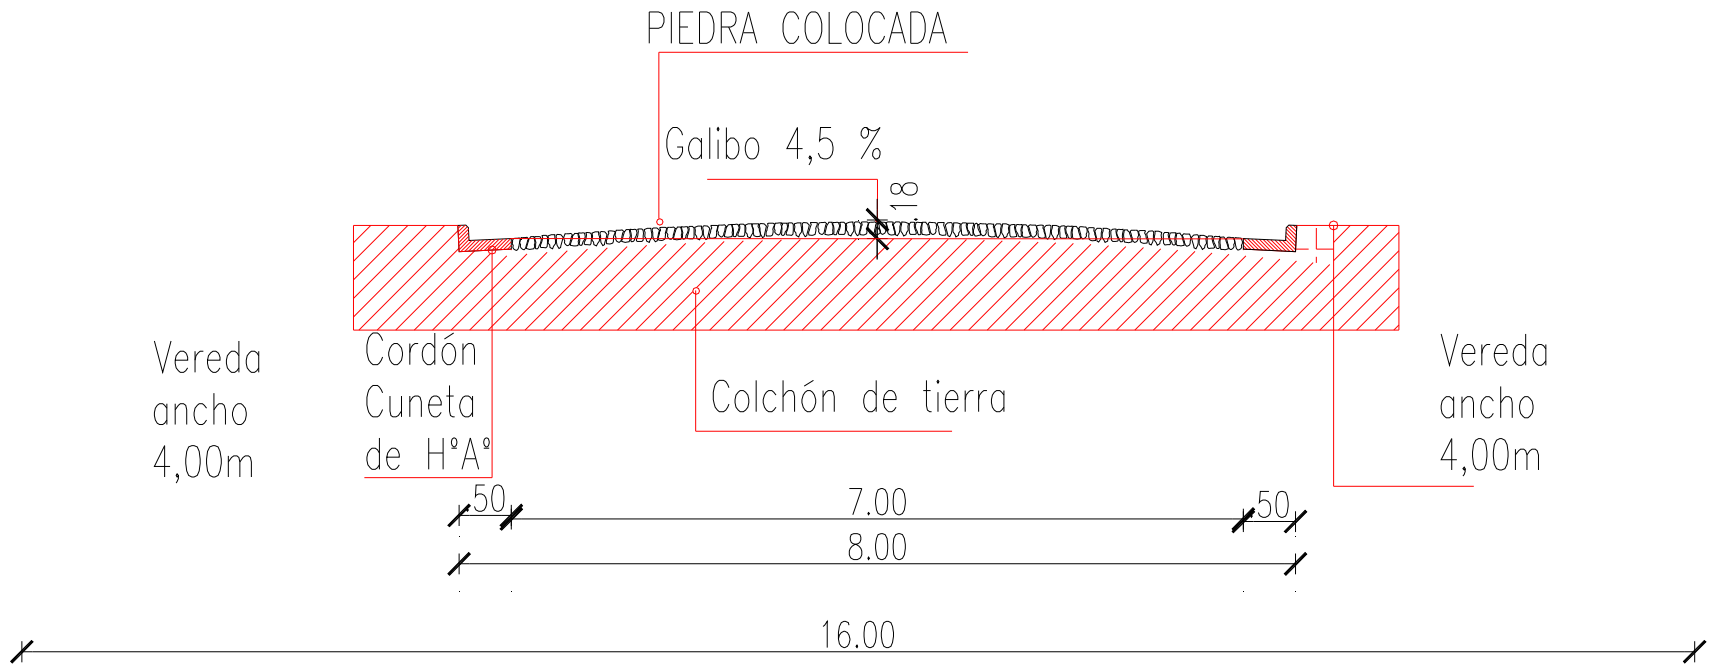

SECCION TRANSVERSAL DE CALLE DE ANCHO 8 m

MUNICIPALIDAD DE LA PAZ

PROYECTOS: EMPEDRADO CALLE BERNARDINO CABALLERO ENTRE AVENIDA Y CALLE BRASILO

UBICACIÓN: CENTRO URBANO Fecha: 11 04 2013