21.00

ACCESO DE SALON MULTIUSO

SALON MULTIUSO

SS.HH.

PLAZA DE JUEGOS

ESPERA

EXPEDICIONES

ARCHIVO

INFORMES

Aire y Luz

INSCRIPCIONES

KITCHINETTE

SS HH

ACCESO PRINCIPAL AL REGISTRO CIVIL

VENTA DE VALORES

SECRETARIA

Escalera de acceso

Rampa de acceso

ADMINISTRACION

OFICINA DEL OFICIAL

OFICINA DEL DIRECTOR

ESTACIONAMIENTO

sala de maquina

Tanque

Arq. Manuel Giménez
Director Interino
Dirección Nacional de Obras Penitenciarias

PROYECTO DE REGISTRO CIVIL DE CDE

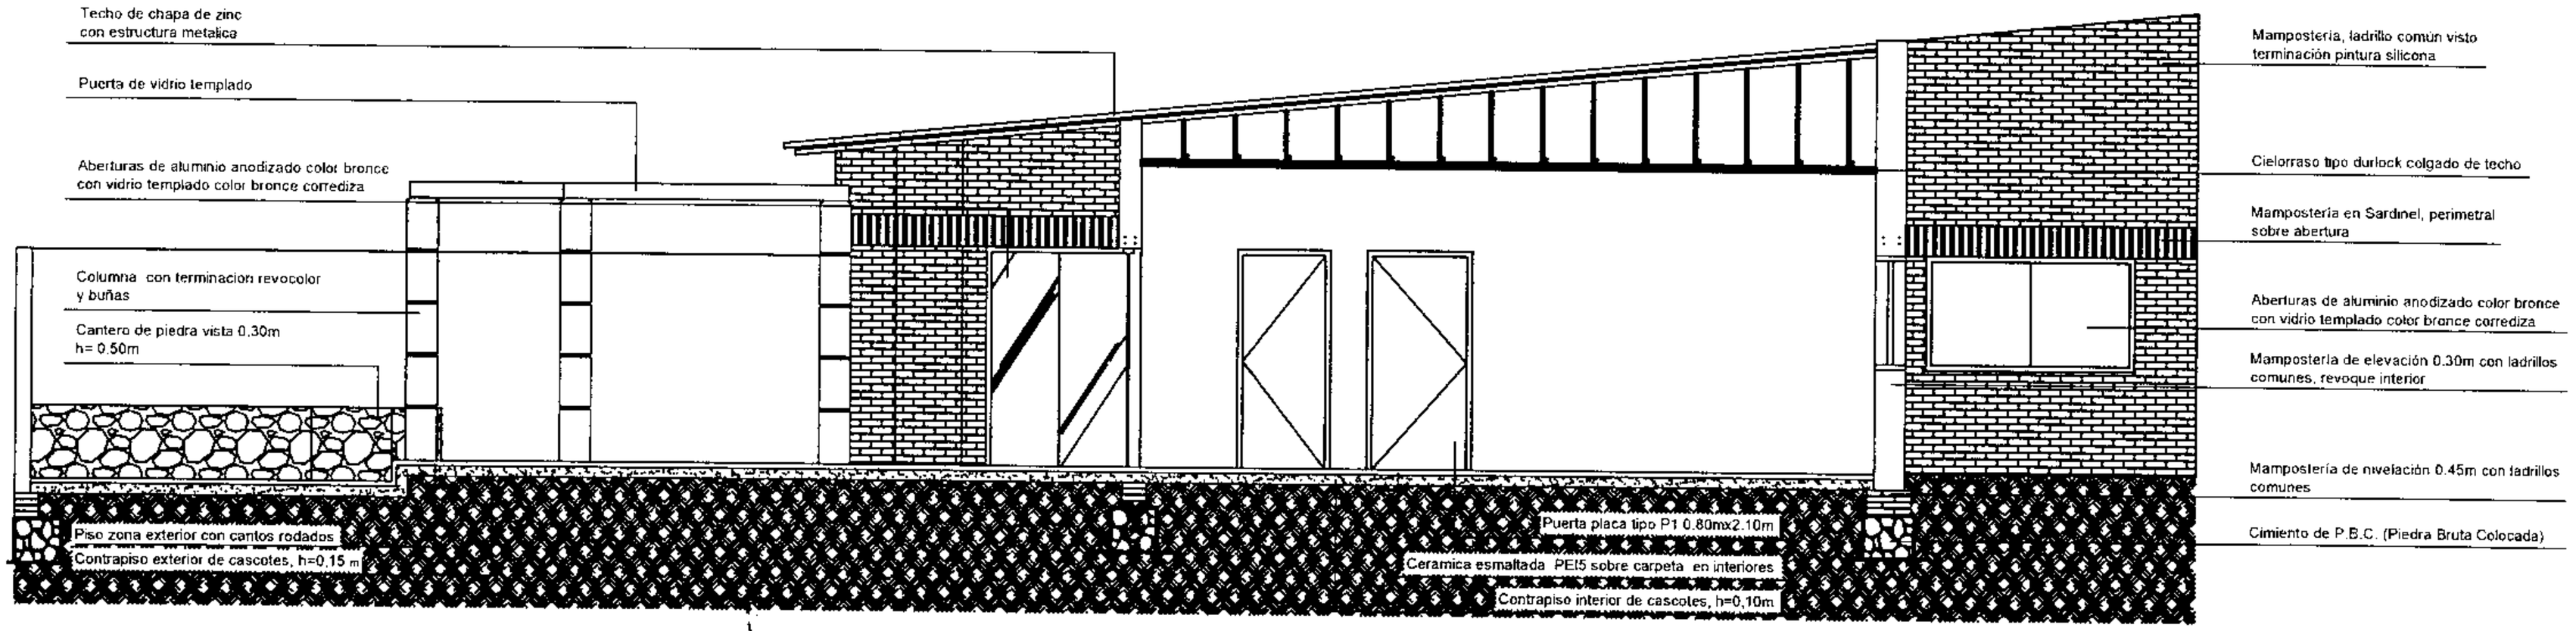

Arq. Manuel Giménez
Director Interino
Dirección Nacional de Obras Penitenciarias