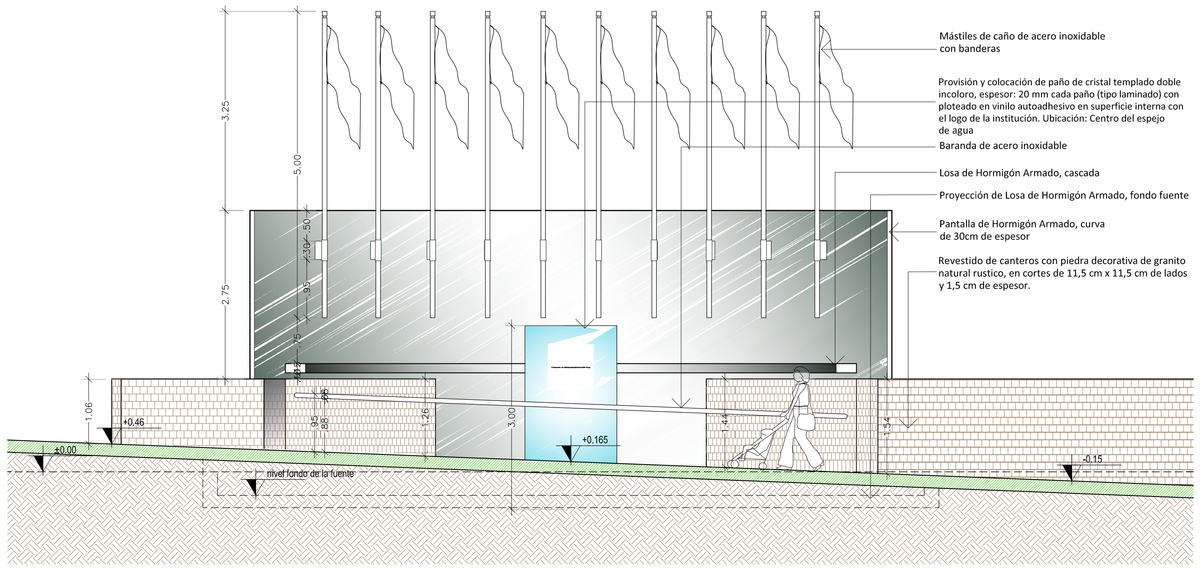

CORTE AA'
escala: 1.50

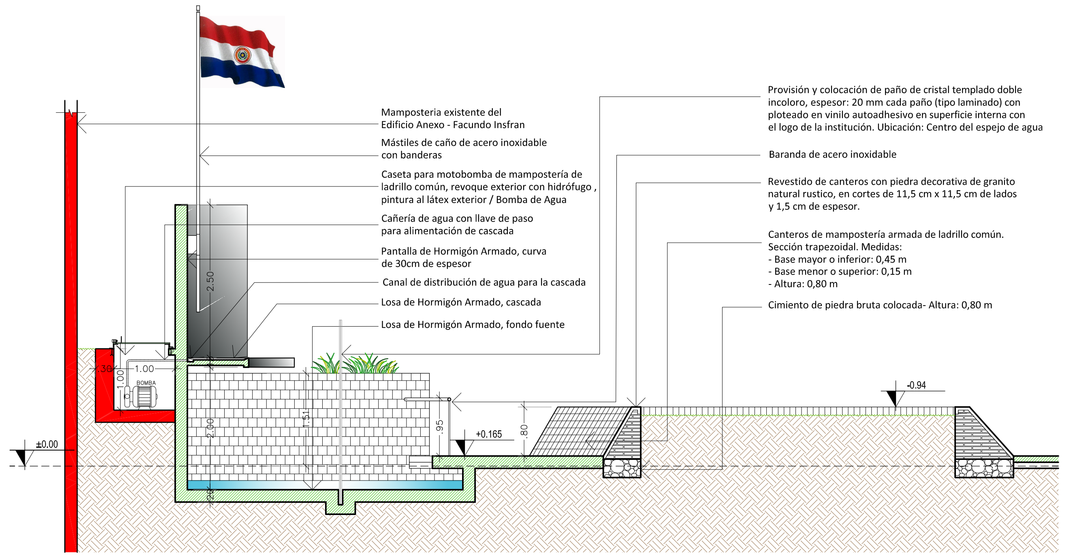

CORTE BB'
escala: 1.50

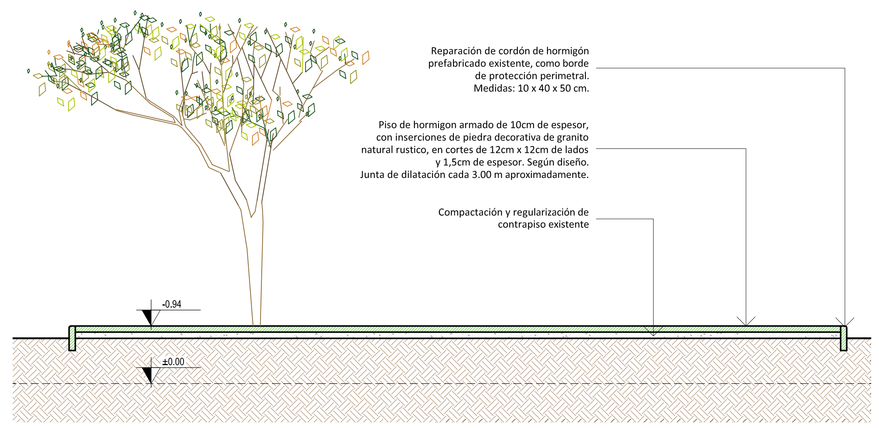

CORTE CC'
escala: 1.50

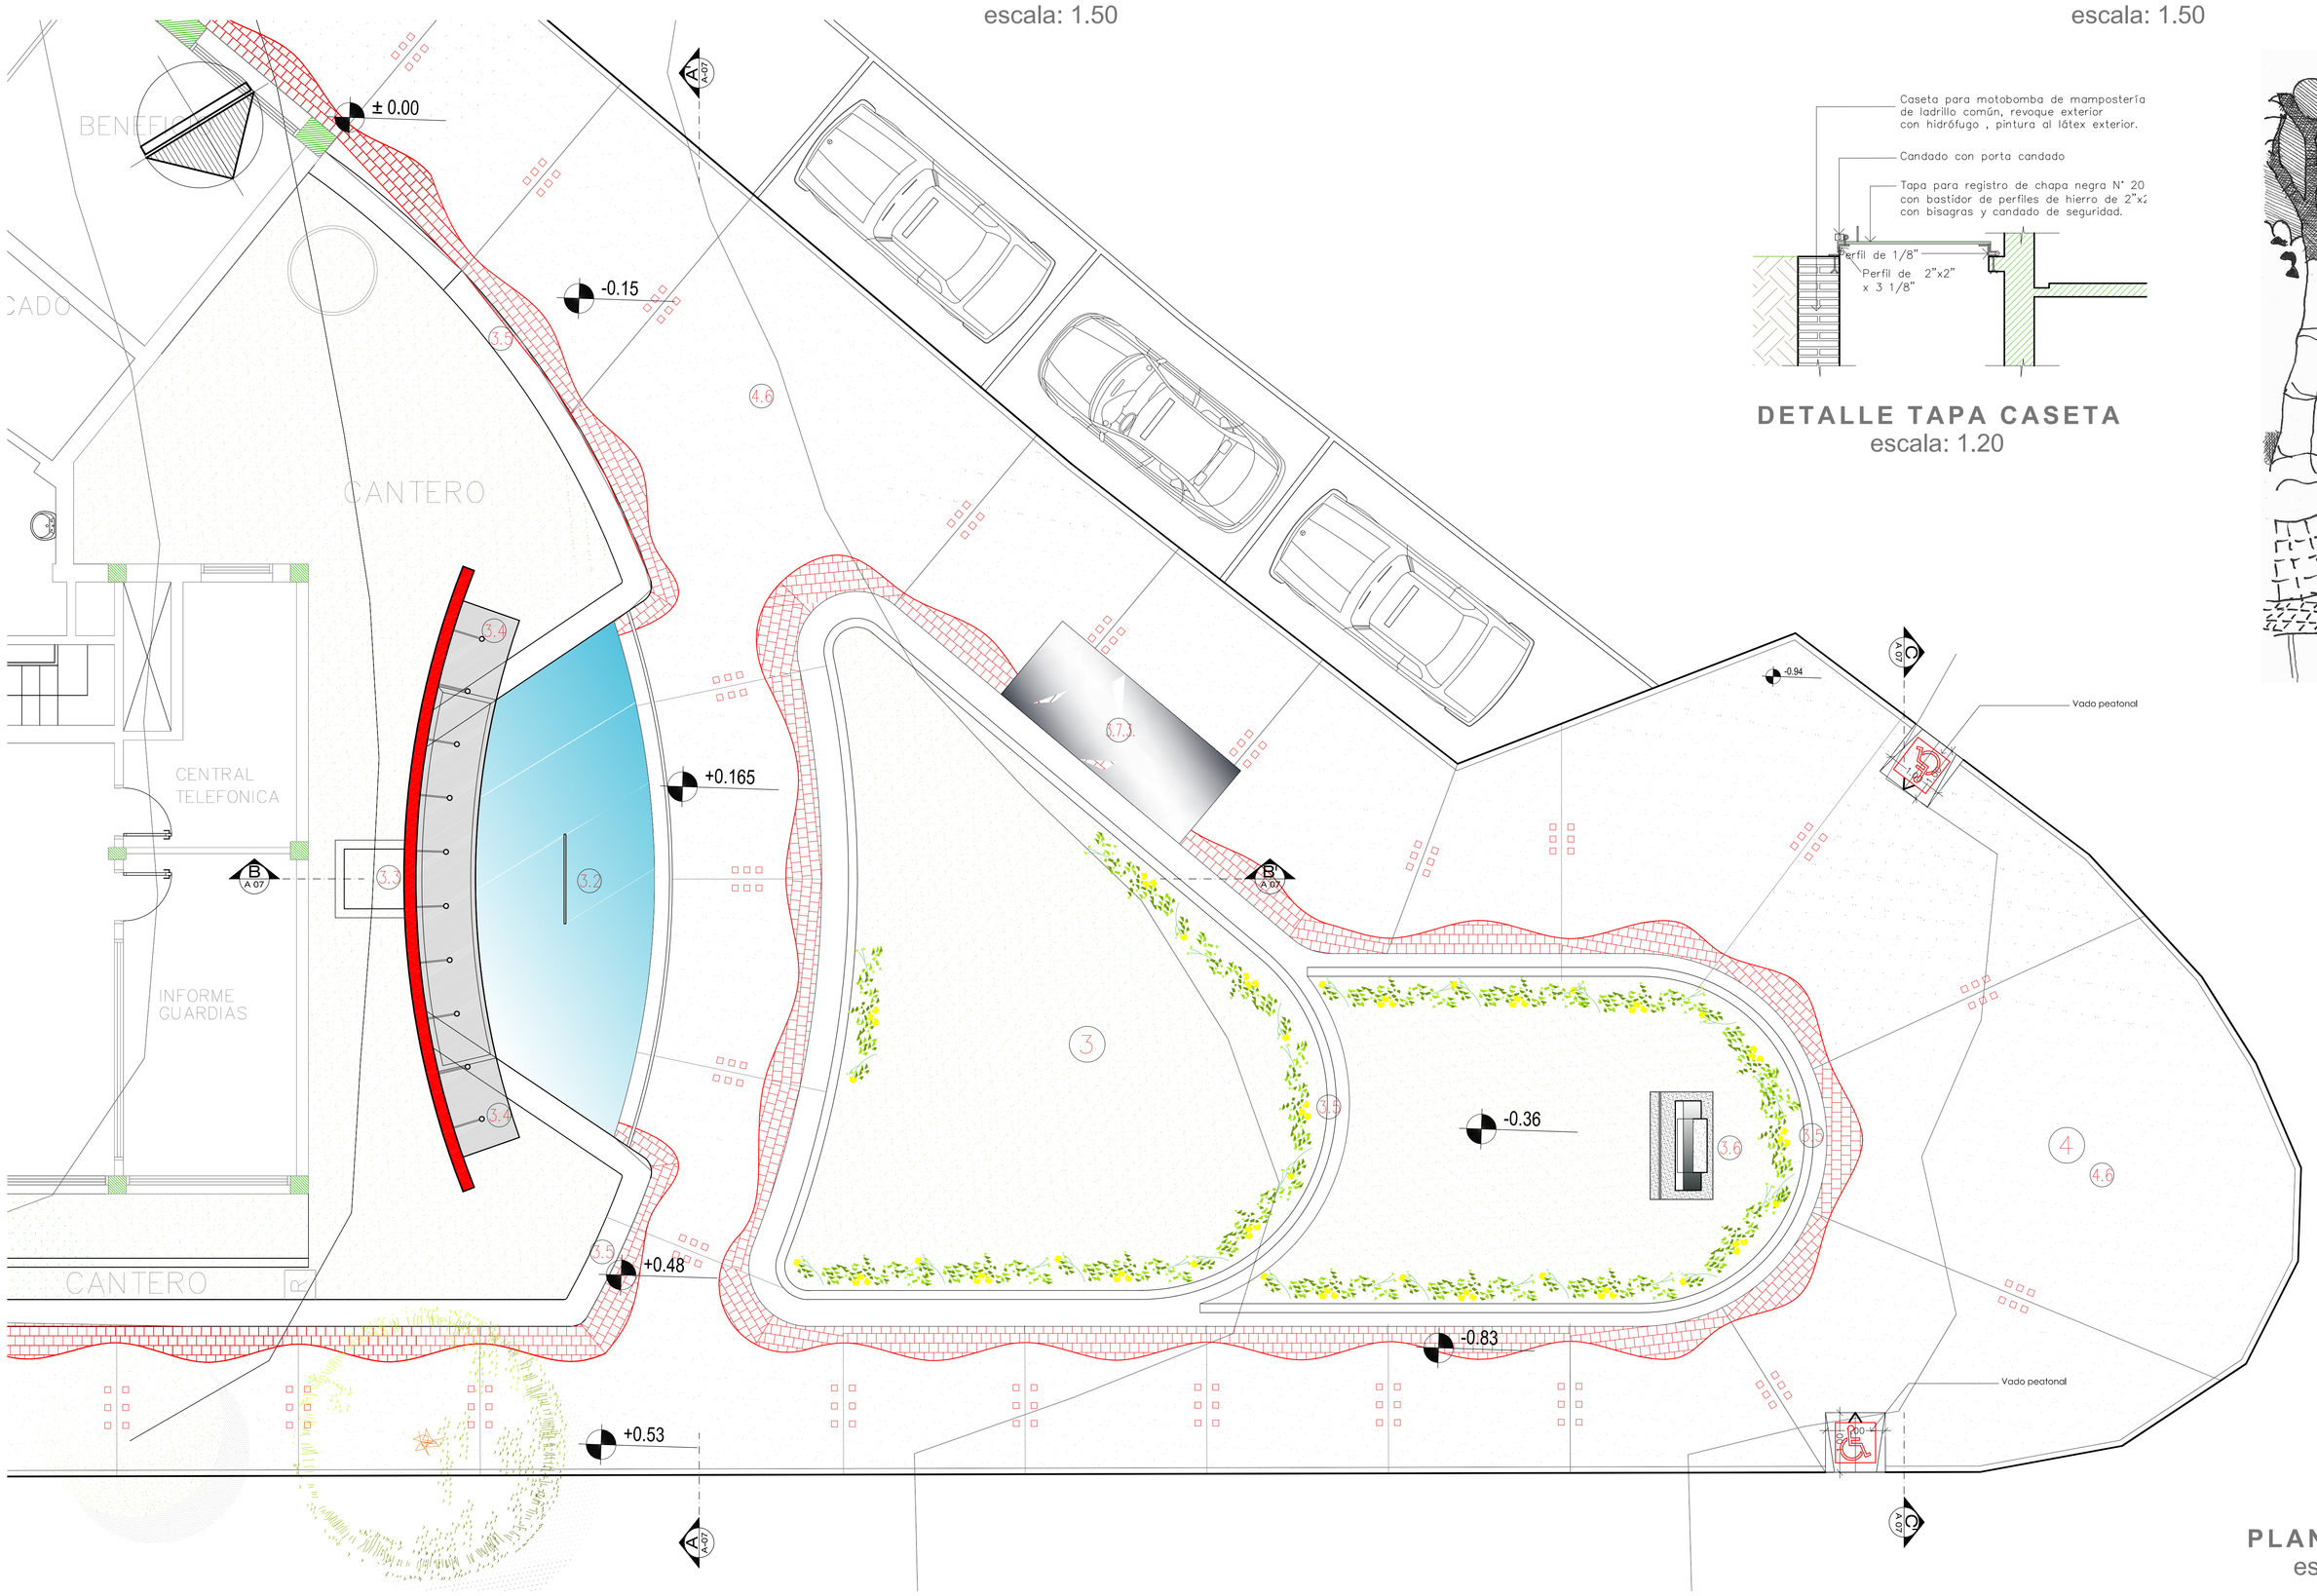

PLANTA PLAZA
escala: 1.50

DETALLE TAPA CASETA
escala: 1.20

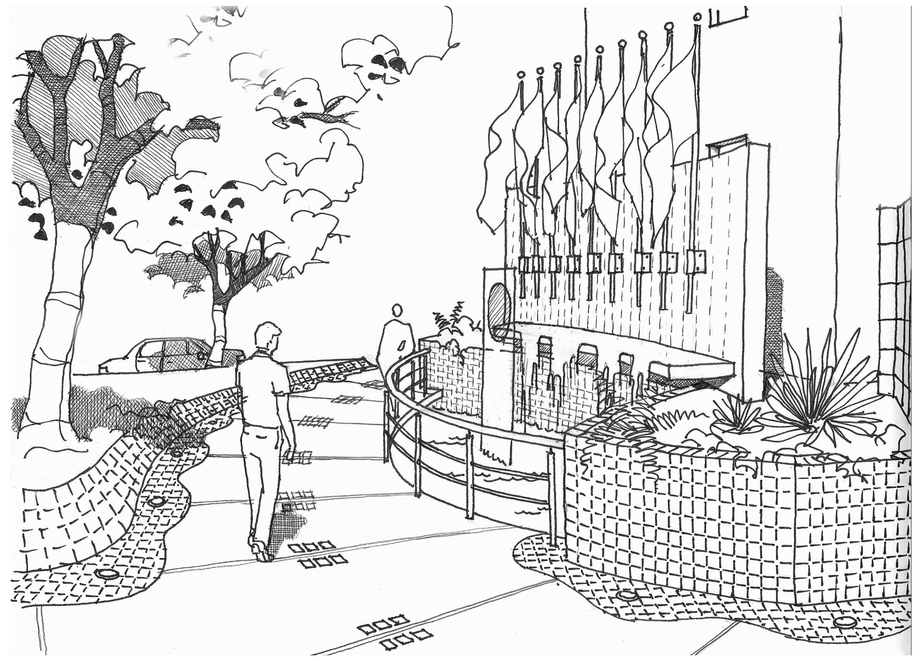

VISTA PLAZA
sin escala

REFERENCIAS

AREAS A INTERVENIR:

3	**PLAZA DIAGONAL PETTIROSSI ESQUINA HERRERA Y PABELLONES DE LOS DIEZ PAÍSES INTEGRANTES DEL GRUPO BICENTENARIO**
3.2	Espejo de agua, Estructura de Hormigón Armado
3.3	Instalación Hidráulica - Bomba de Agua
3.4	Mástiles para Pabellones de los 10 países que conforman el Grupo Bicentenario
3.5	Construcción de canteros
3.6	Monumento Luis Alberto de Herrera
3.7.3	Remoción y reubicación de caseta para parada de taxi existente, empotrada en el piso

OBSERVACIONES:
Las numeraciones de la referencia están en correspondencia con la Planilla de Computo Métrico y Presupuesto, y con las Especificaciones Técnicas.

INSTITUTO DE PREVISION SOCIAL

INSTITUTO DE PREVISION SOCIAL
DIRECCION DE INFRAESTRUCTURA
ASUNCION – PARAGUAY

REACONDICIONAMIENTO MANZANA - EDIFICIOS CAJA CENTRAL Y FACUNDO INSFRÁN
COMISIÓN BICENTENARIO

DETALLE PLAZA DIAGONAL PETTIROSSI
Proyecto

ESCALA : 1/50

DIRECCION DE INFRAESTRUCTURA

DEPARTAMENTO DE PROYECTO Y FISCALIZACION DE OBRAS | SECCION PROYECTOS

DIRECTOR DE INFRAESTRUCTURA	Ing. Juan Ciriño Acuña Cartaño	JEFE DE DEPARTAMENTO PROYECTO Y FISCALIZACION DE OBRAS	Ing. **Arnaldo Ruben Gonzáles Galván**	Fecha: MARZO 2010
JEFE DE SECCION PROYECTOS	Arq. Derlys Alfredo Ovando Andrietti	ASESOR DEL PROYECTO: DIGITALIZACION:	Arq. Víctor López Moreira Arq. Sonia A. Zaldívar Guanán	PLANO N°: A 07