MUNICIPALIDAD DE CAPITÁN MIRANDA

INSTITUCIÓN:COLEGIO NACIONAL MOISES BERTONI
PROYECTO: CONSTRUCCIÓN DE UN BAÑO DE 4,40 X 6,15 EN COL. MOISES S. BERTONI.
DIRECCIÓN: CALLE MOISÉS BERTONI Y DEFENSORES DEL CHACO.
CTA CTE CTRAL: 23-0034-07-MANZANA 40

PLANO DE UBICACIÓN. ESC.: 1:1000

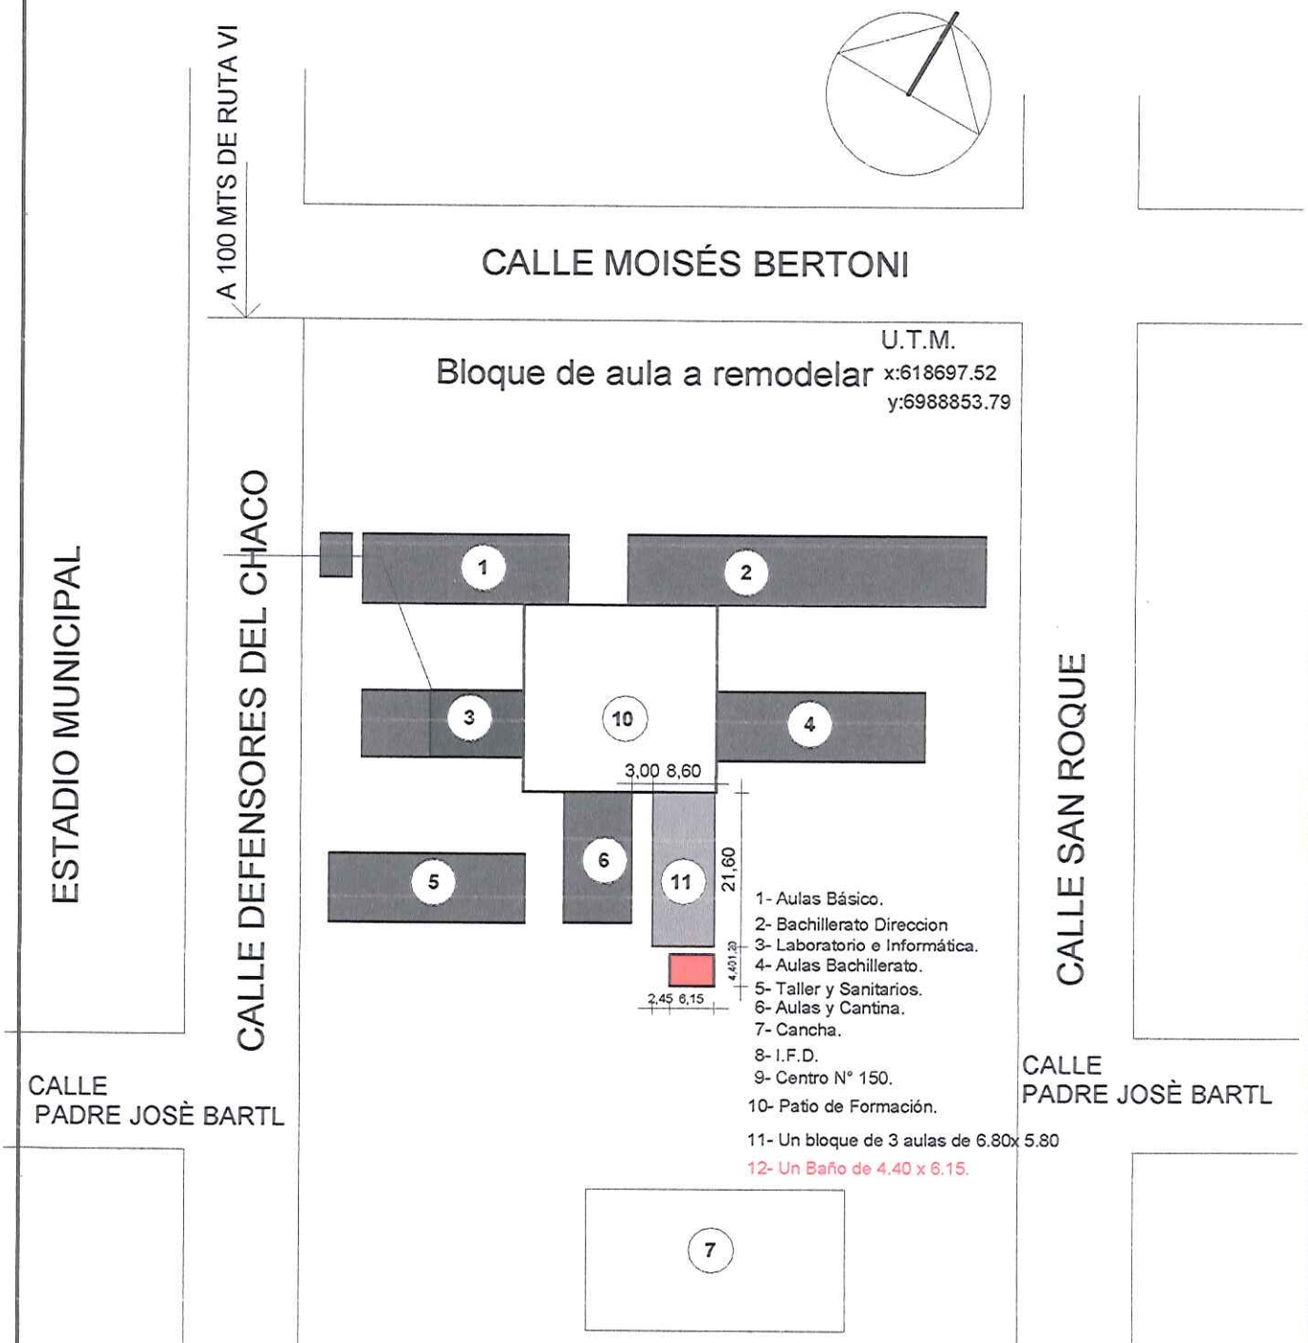

MUNICIPALIDAD DE CAPITÁN MIRANDA DPTO. DE OBRAS

Pedro González Thiebeaud
ARQUITECTO
Reg. Prof. N° 3.333

MUNICIPALIDAD DE CAPITÁN MIRANDA INTENDENCIA

Basilio Gura Hain
Intendente Municipal

FIRMA DE INTENDENTE MUNICIPAL

FIRMA DE PROFESIONAL.

01

Esc.:1/1000

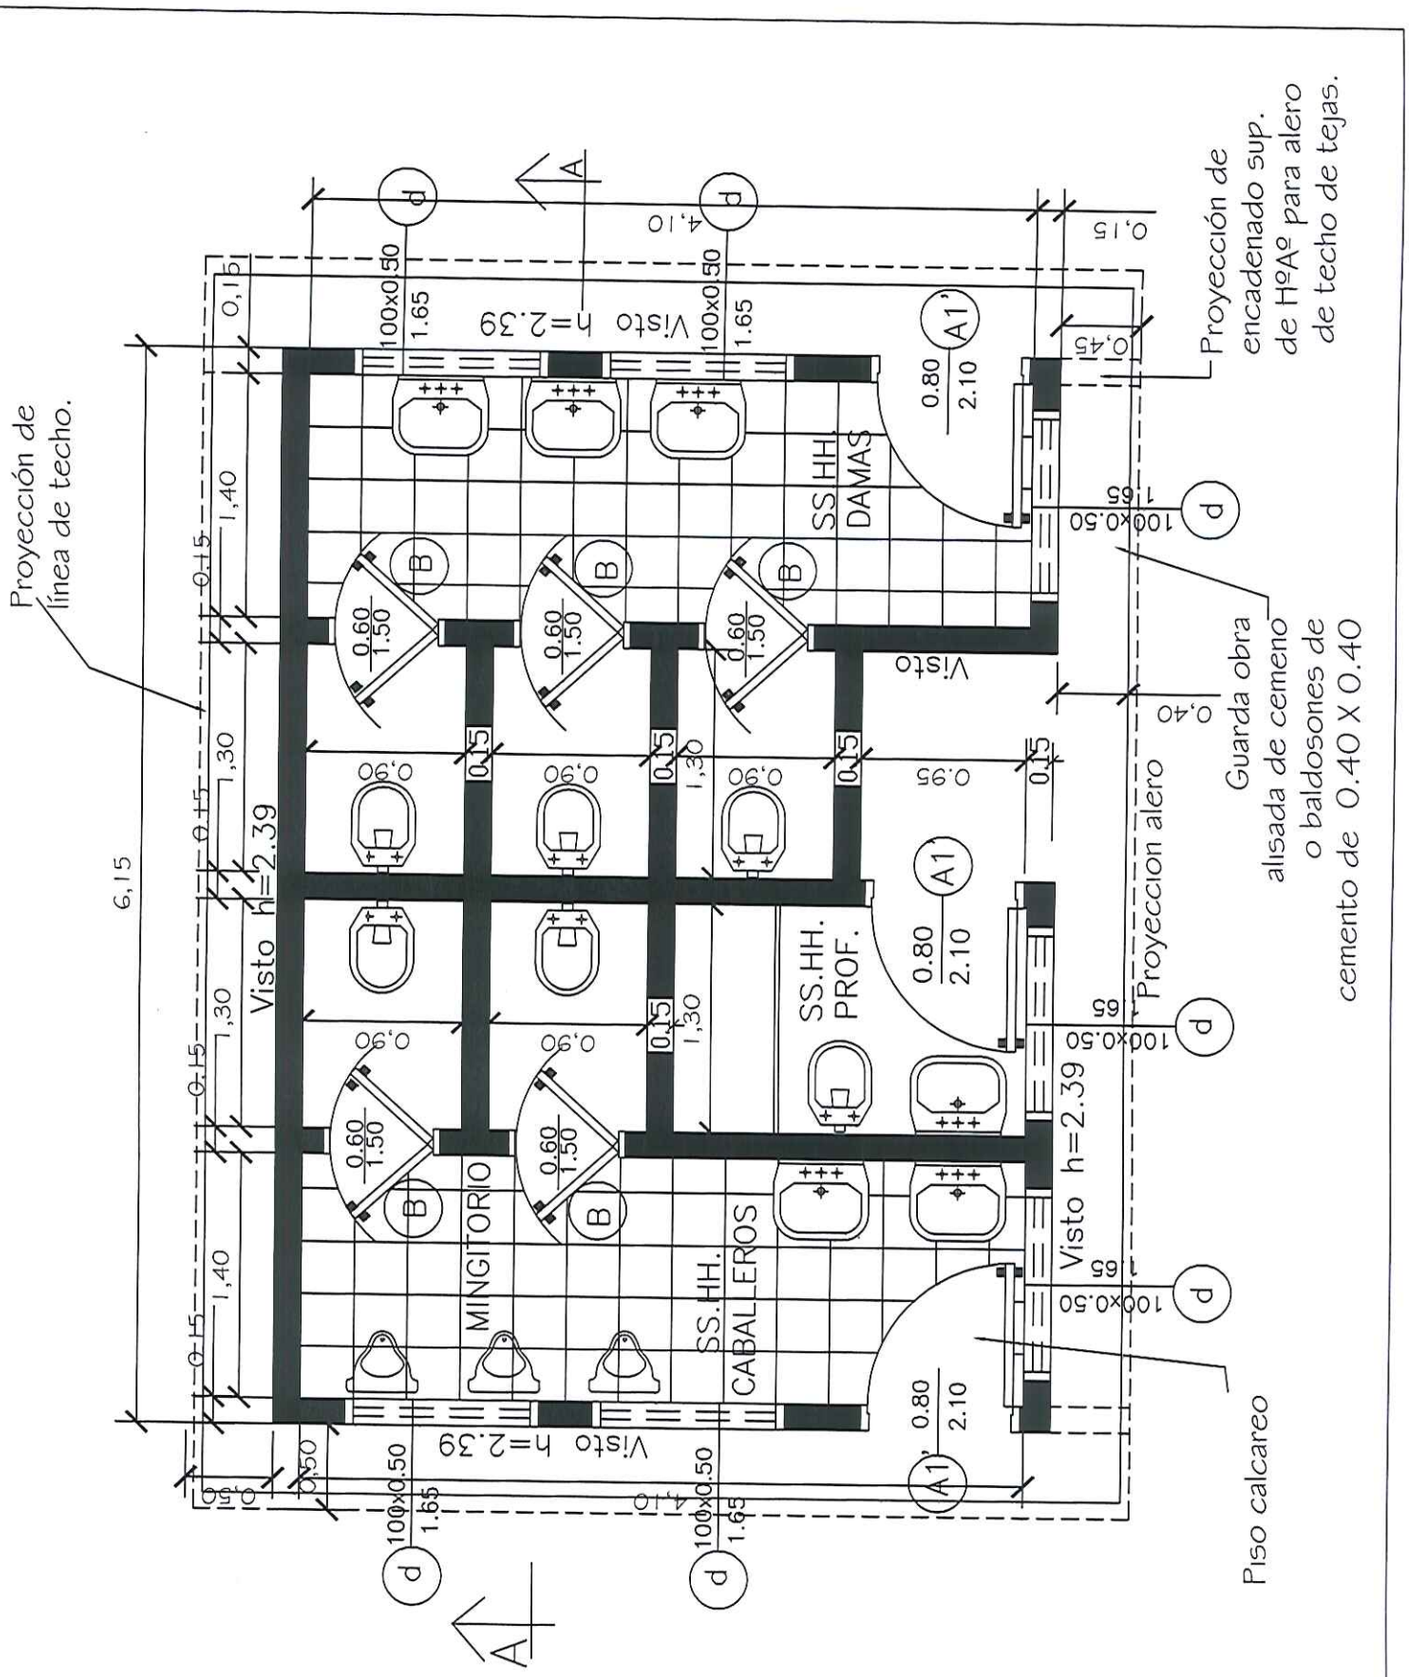

MINISTERIO DE EDUCACION Y CULTURA DIRECCIÓN DE INFRAESTRUCTURA		01
SSHH tipo 4.40 x 6.15 con techo de tejas	PLANTA ARQUITECTONICA	Esc.: 1/75

Pedro González Thiebeaud
ARQUITECTO
Reg. Prof. Nº 3.33

MUNICIPALIDAD DE CAPITAN MIRANDA
DPTO. DE OBRAS

Basilio Gura Ha
Intendente Municipal

MUNICIPALIDAD DE CAPITAN MIRANDA
INTENDENCIA

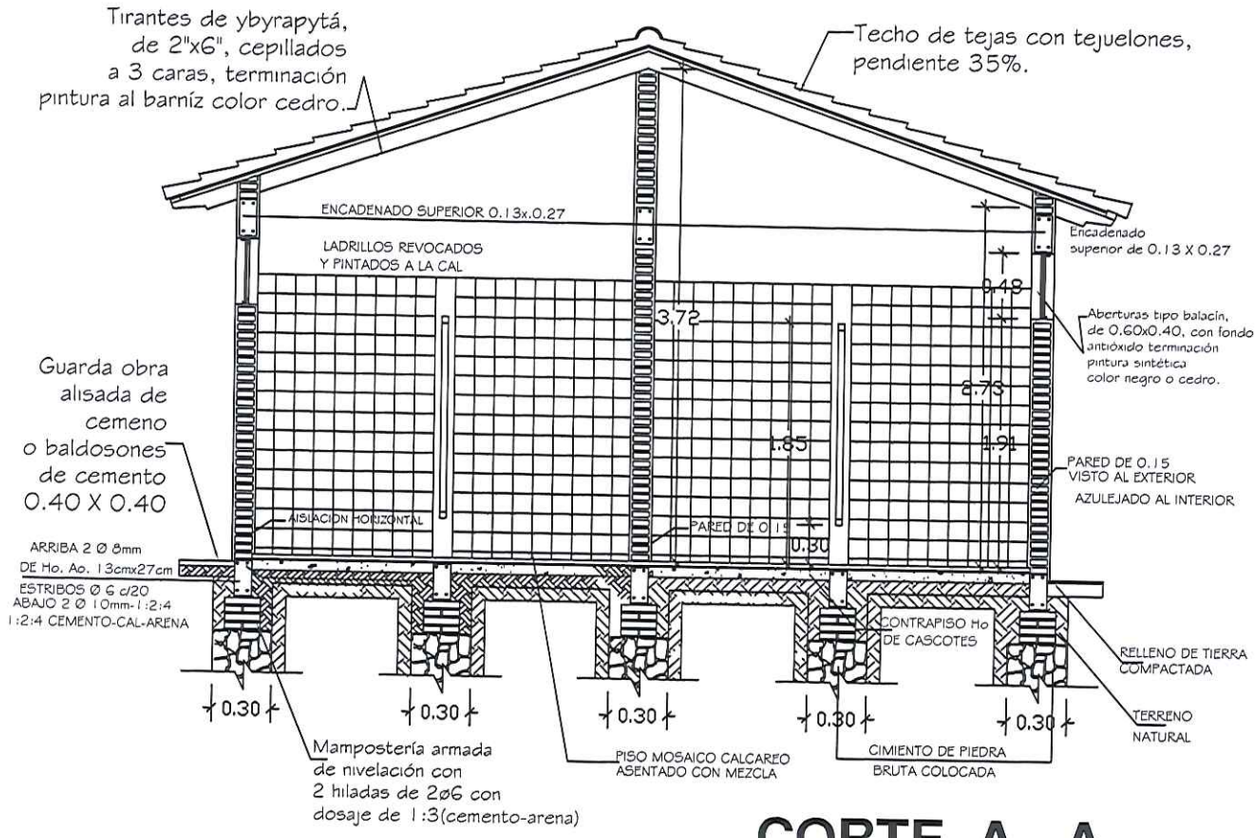

CORTE A - A

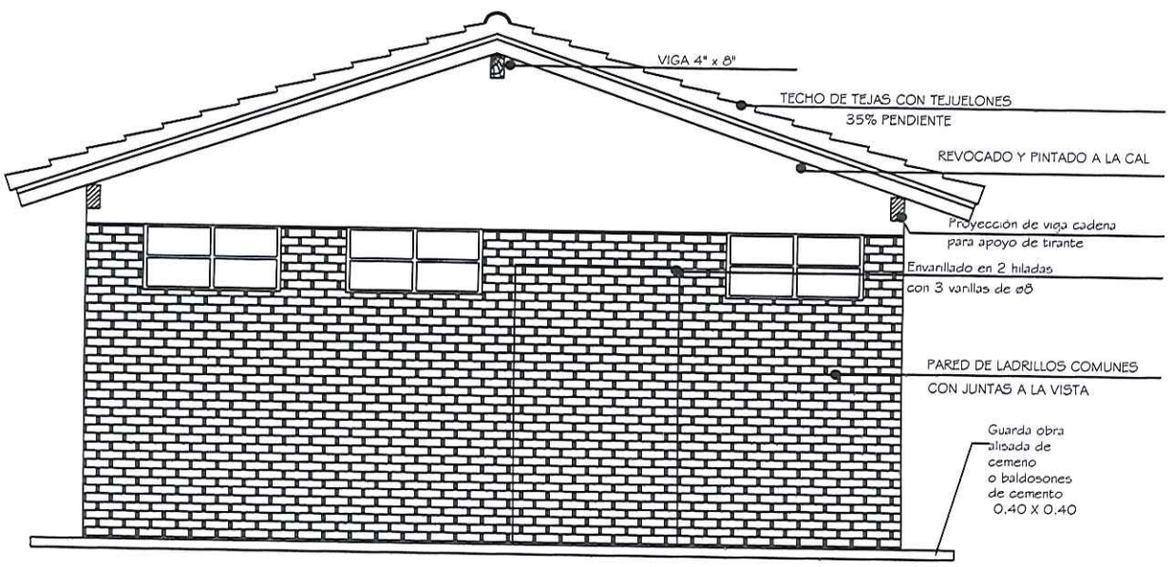

FACHADA

MINISTERIO DE EDUCACION Y CULTURA DIRECCIÓN DE INFRAESTRUCTURA		02
SSHH tipo 4.40 x 6.15 con techo de tejas	CORTE TRANSVERSAL Y FACHADA FRONTAL	Esc.: 1/100

Pedro González Thiebeaud
ARQUITECTO
Reg. Prof. N° 3.333

MUNICIPALIDAD DE CAPITAN MIRANDA
DPTO. DE OBRAS

Basilio Gura Hain
Intendente Municipal

MUNICIPALIDAD DE CAPITAN MIRANDA
INTENDENCIA

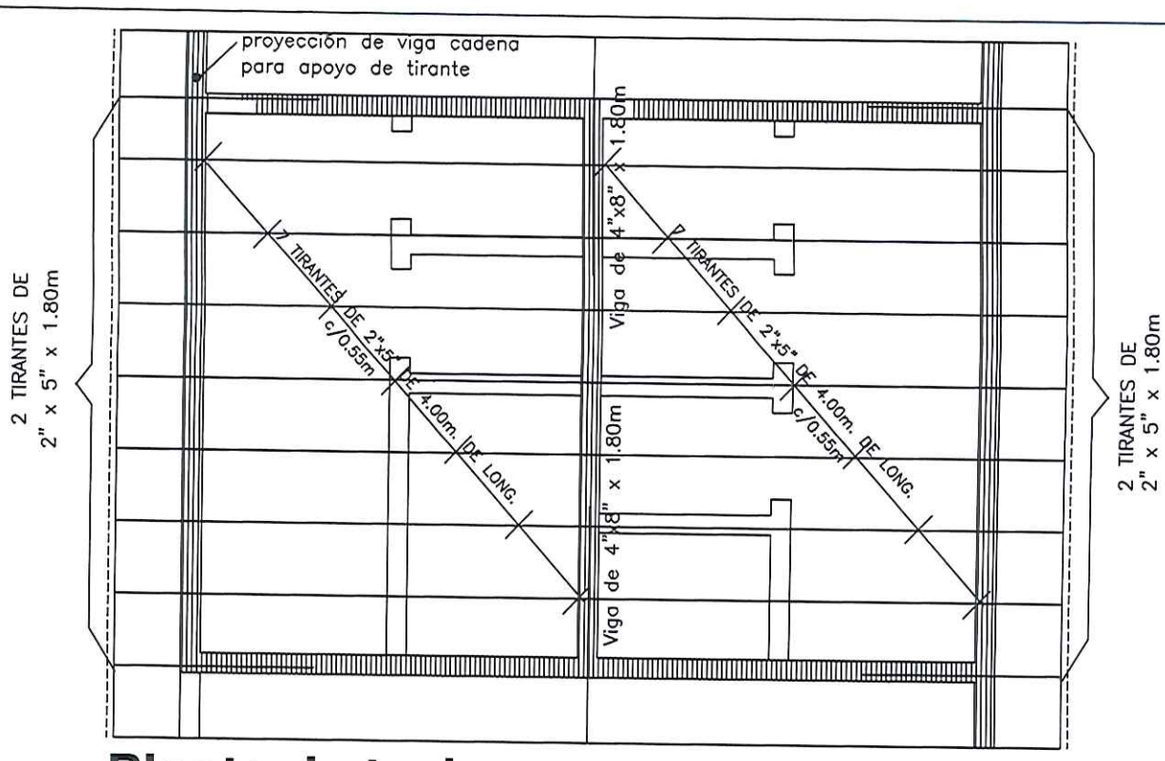

Planta de techo

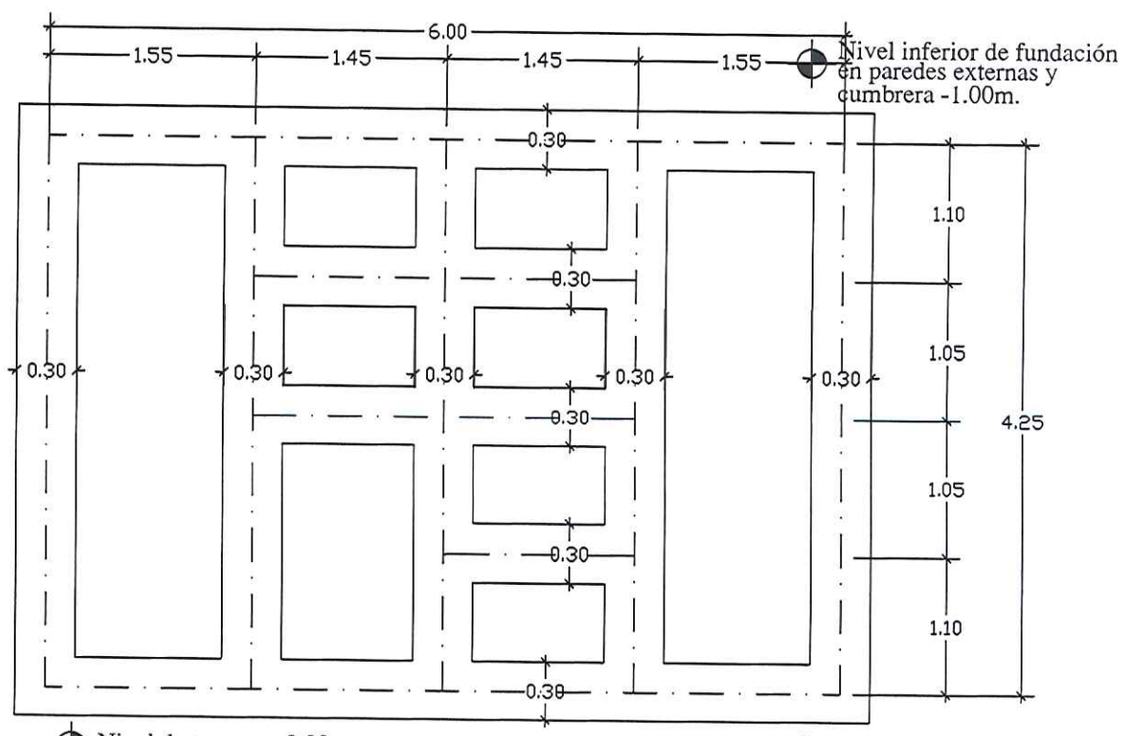

Planta de fundación

MINISTERIO DE EDUCACION Y CULTURA DIRECCIÓN DE INFRAESTRUCTURA		03
SSHH tipo 4.40 x 6.15 con techo de tejas	PLANTA DE TECHO Y PLANTA DE FUNDACION	Esc.: 1/100

Pedro González Thiebeaud
ARQUITECTO
Reg. Prof. N° 3.333

MUNICIPALIDAD DE CAPITAN MIRANDA
DPTO. DE OBRAS

Basilio Gura Hain
Intendente Municipal

MUNICIPALIDAD DE CAPITAN MIRANDA
INTENDENCIA

Planta Instalación Agua corriente

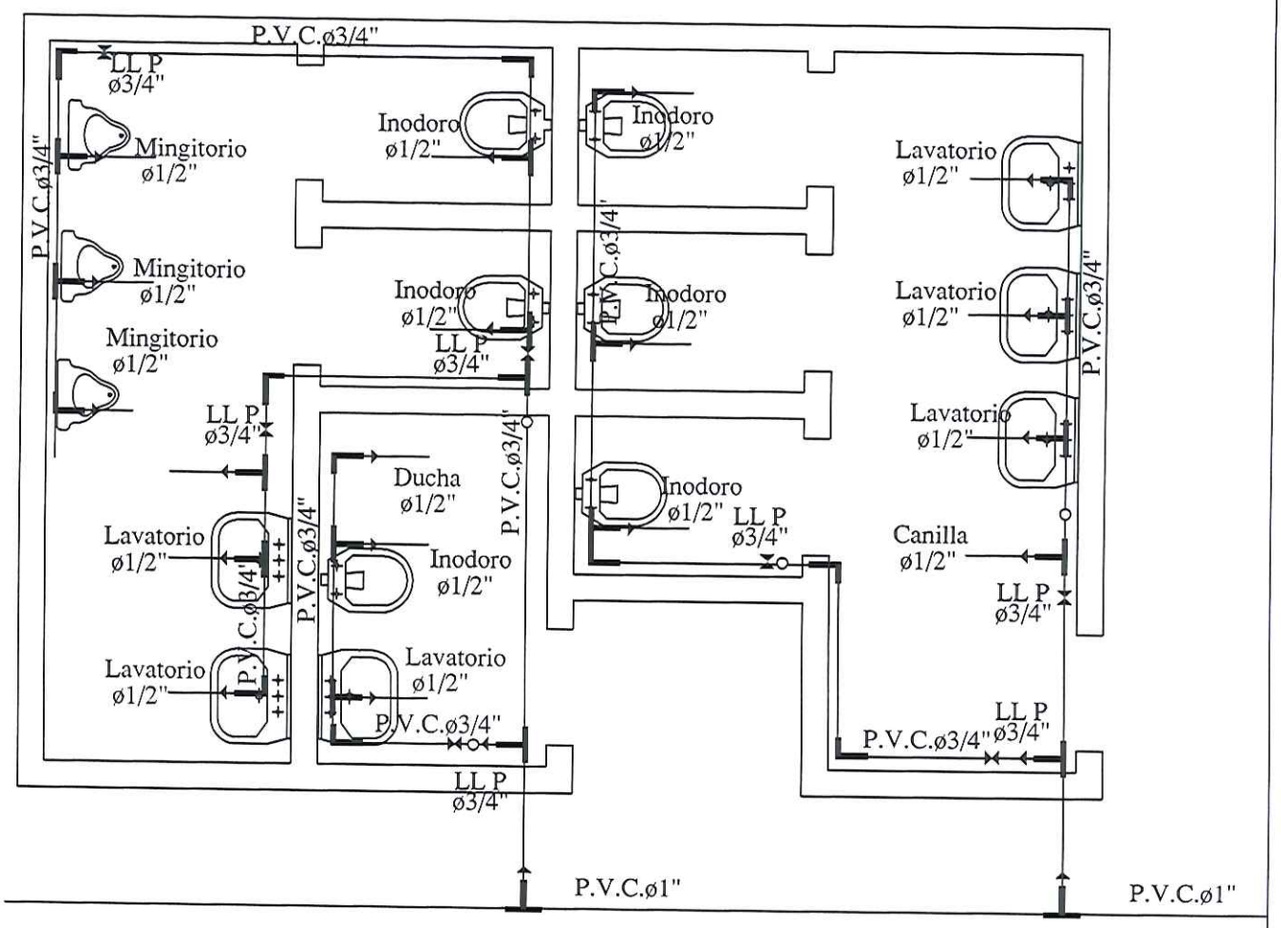

Para cada cisterna de los inodoros se debera colocar una llave de paso

MINISTERIO DE EDUCACION Y CULTURA DIRECCIÓN DE INFRAESTRUCTURA		04
SSHH tipo 4.40 x 6.15 con techo de tejas	PLANTA INSTALACION AGUA CORRIENTE	Esc.: 1/75

Pedro González Thiebeaud
ARQUITECTO
Reg. Prof. Nº 3.333

MUNICIPALIDAD DE CAPITAN MIRANDA
DPTO. DE OBRAS

Basilio Gura Hair
Intendente Municipal

MUNICIPALIDAD DE CAPITAN MIRANDA
INTENDENCIA

Axonometría

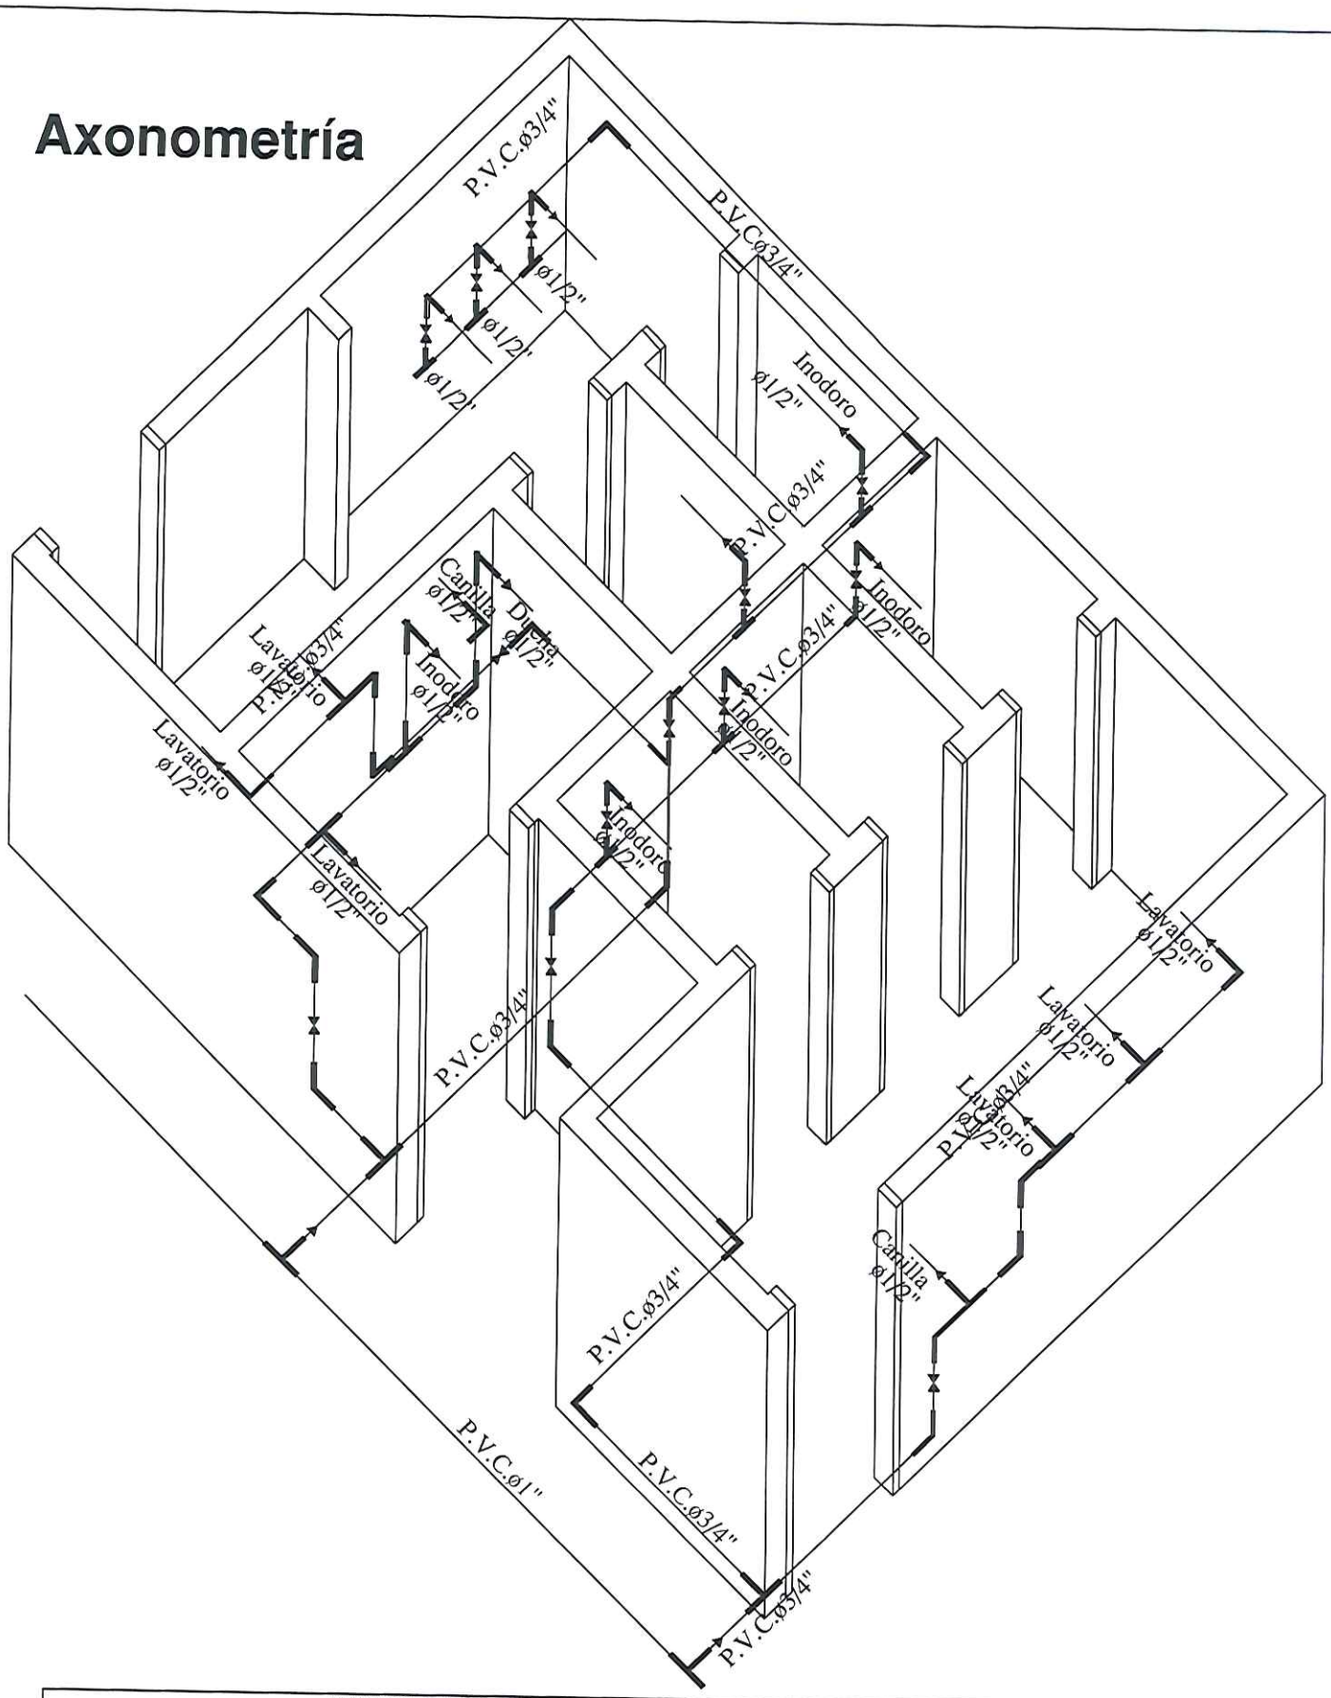

MINISTERIO DE EDUCACION Y CULTURA DIRECCIÓN DE INFRAESTRUCTURA		05
SSHH tipo 4.40 x 6.15 con techo de tejas	DETALLE CAÑERIAS	Esc.: 1/75

Pedro González Thiebeaud
ARQUITECTO
Reg. Prof. Nº 3.333

MUNICIPALIDAD DE CAPITAN MIRANDA
DPTO. DE OBRAS

Basilio Gura Hain
Intendente Municipal

MUNICIPALIDAD DE CAPITAN MIRANDA
INTENDENCIA

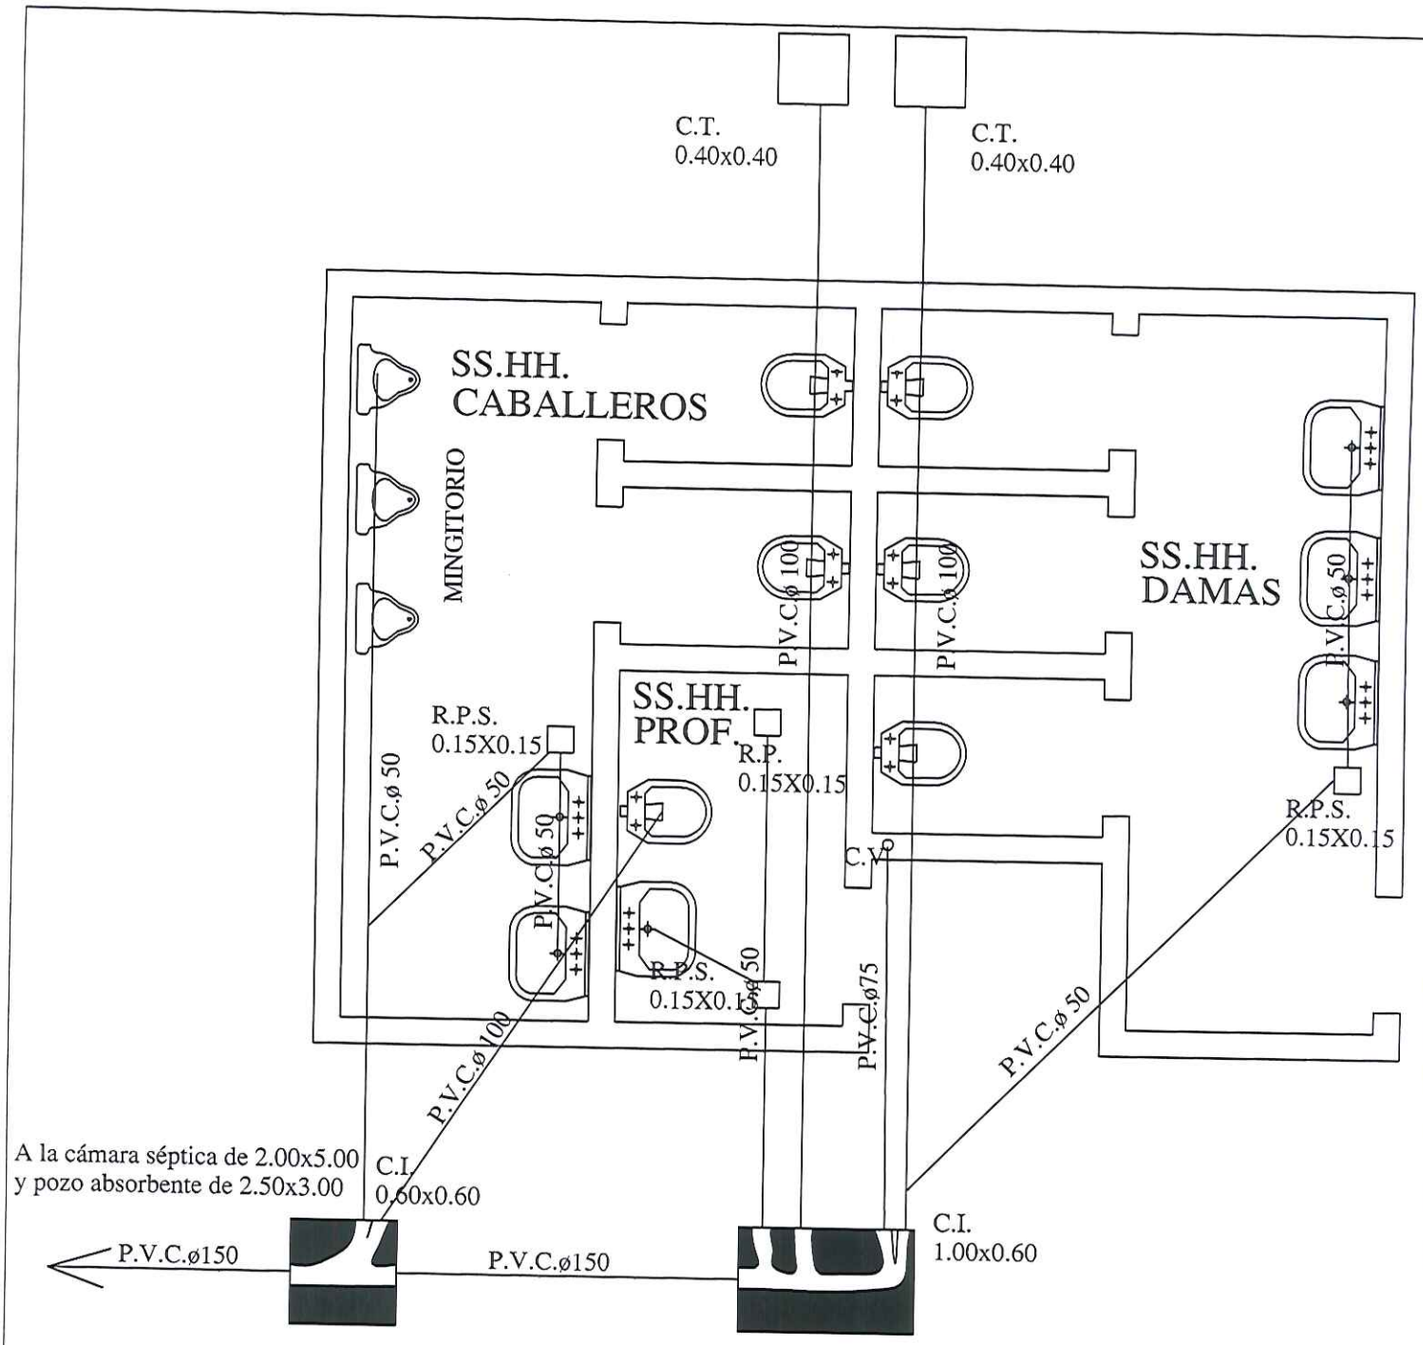

OBS.:

1. La pend. de las cañerías deberán ser del 0.5%
2. En caso de tener el S.S.H.H. en el lindero colocar la cámara tapada dentro del último box pegado al muro del lindero.

Planta Instalación Desagüe Cloacal

MINISTERIO DE EDUCACION Y CULTURA DIRECCIÓN DE INFRAESTRUCTURA		06
SSHH tipo 4.40 x 6.15 con techo de tejas	PLANTA INSTALACION DESAGÜE CLOACAL	Esc.: 1/75

Pedro González Thiebeaud
ARQUITECTO
Reg. Prof. Nº 3.333

MUNICIPALIDAD DE CAPITAN MIRANDA
DPTO. DE OBRAS

Basilio Gura Hait
Intendente Municipal

MUNICIPALIDAD DE CAPITAN MIRANDA
INTENDENCIA

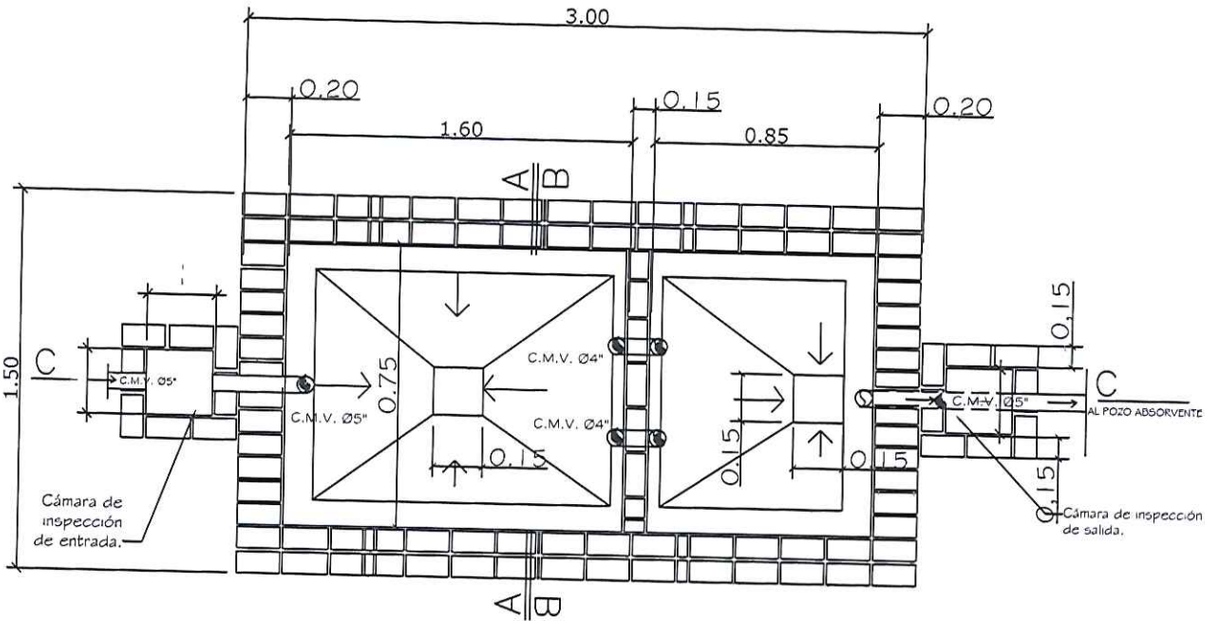

PLANTA CAMARA SEPTICA
Sin escala

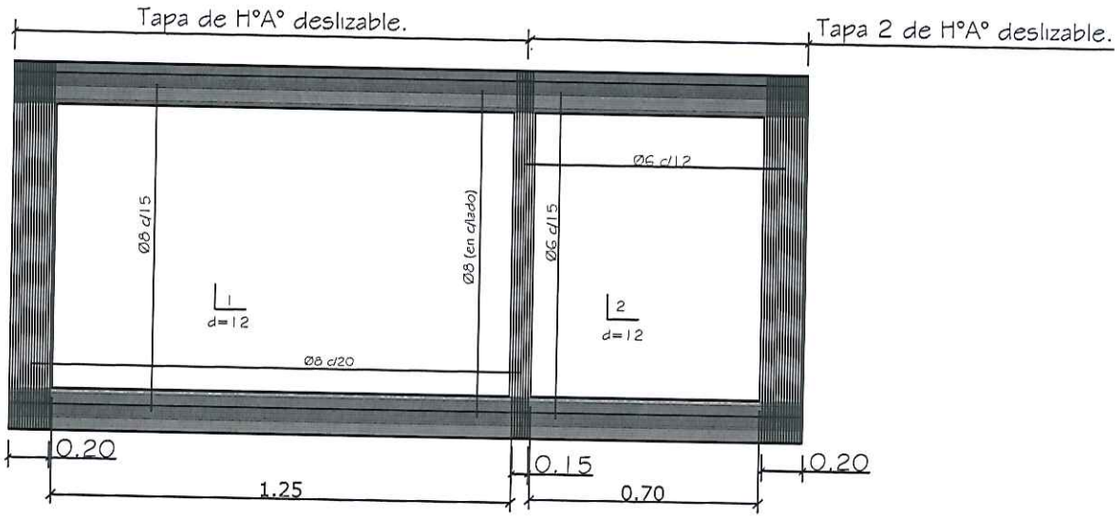

DETALLE DE LOSA TAPA CAMARA SEPTICA
Sin escala

MINISTERIO DE EDUCACION Y CULTURA DIRECCIÓN DE INFRAESTRUCTURA		07
SSHH tipo 4.40 x 6.15 con techo de tejas	DETALLE CAMARA SEPTICA	Esc.: 1/100

Pedro González Thiebeau
ARQUITECTO
Reg. Prof. N° 3.333

MUNICIPALIDAD DE CAPITAN MIRANDA
DPTO. DE OBRAS

Basilio Gura Haiz
Intendente Municipal

MUNICIPALIDAD DE CAPITAN MIRANDA
INTENDENCIA

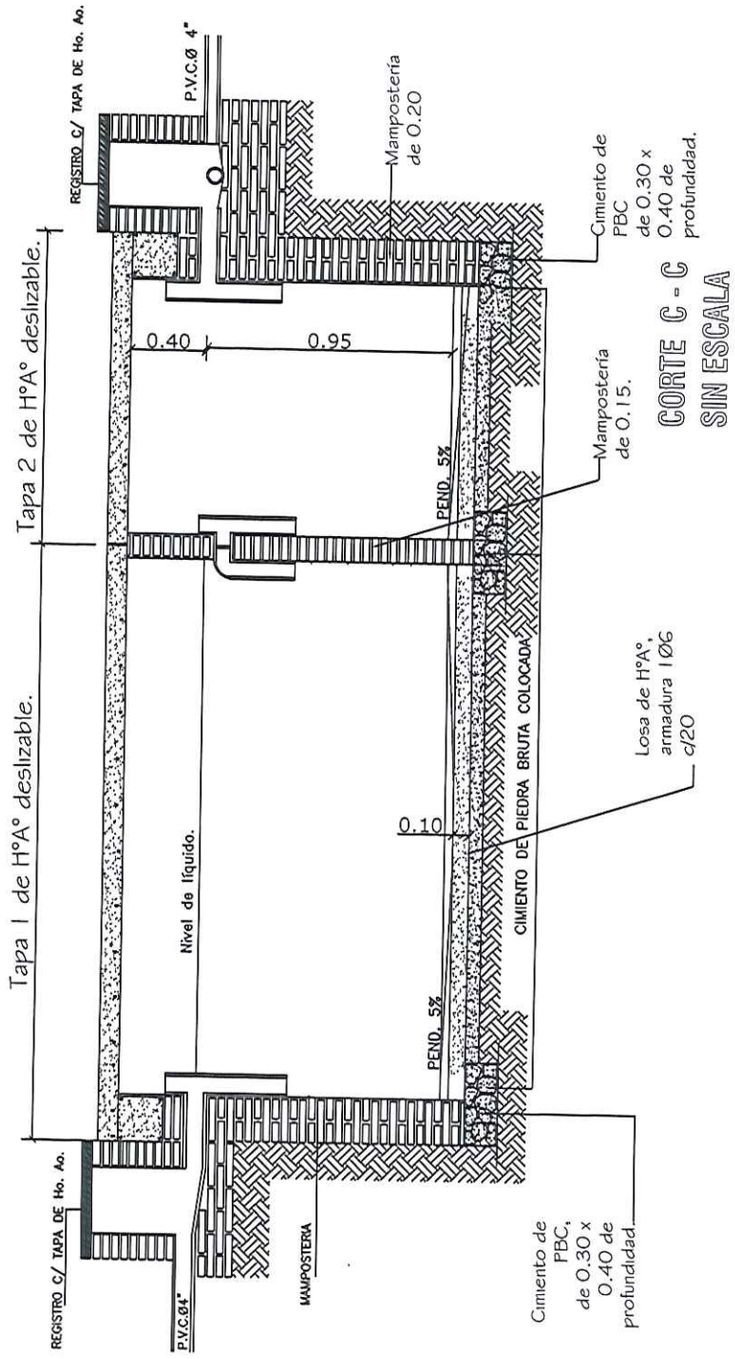

CORTE C - C
SIN ESCALA

MINISTERIO DE EDUCACION Y CULTURA DIRECCIÓN DE INFRAESTRUCTURA		08
SSHH tipo 4.40 x 6.15 con techo de tejas	DETALLE CAMARA SEPTICA	Esc.: 1/100

Pedro González Thiebaud
ARQUITECTO
Reg. Prof. N° 3.333

MUNICIPALIDAD DE CAPITAN MIRANDA
DPTO. DE OBRAS

Basilio Gura Haipe
Intendente Municipal

MUNICIPALIDAD DE CAPITAN MIRANDA
INTENDENCIA

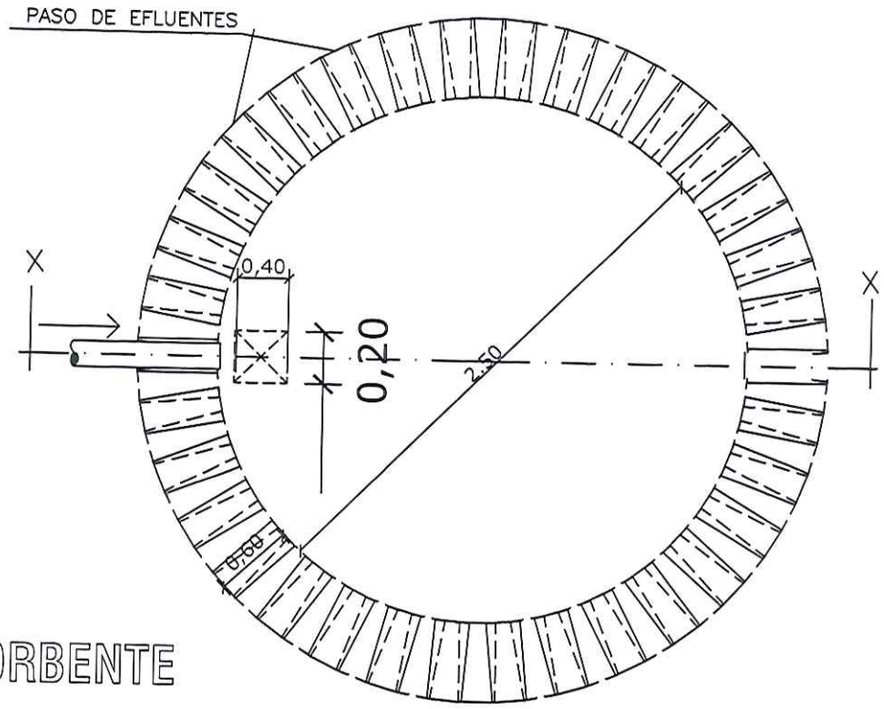

PLANTA
POZO ABSORBENTE

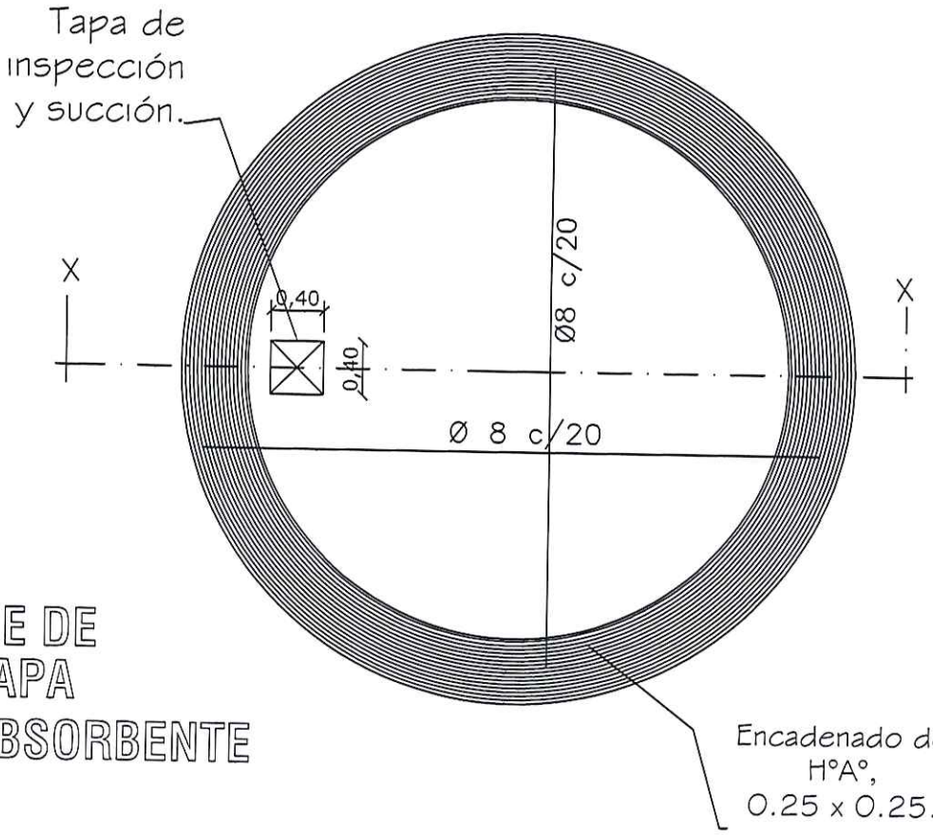

DETALLE DE
LOSA TAPA
POZO ABSORBENTE

MINISTERIO DE EDUCACION Y CULTURA DIRECCIÓN DE INFRAESTRUCTURA		09
SSHH tipo 4.40 x 6.15 con techo de tejas	DETALLE POZO ABSORBENTE	Esc.: 1/50

Pedro Gonzalez Thiebeau
ARQUITECTO
Reg. Prof. Nº 3.333

DPTO. DE OBRAS
MUNICIPALIDAD DE CAPITÁN MIRANDA

Basilio Gura Hain
Intendente Municipal

MUNICIPALIDAD DE CAPITÁN MIRANDA
INTENDENCIA

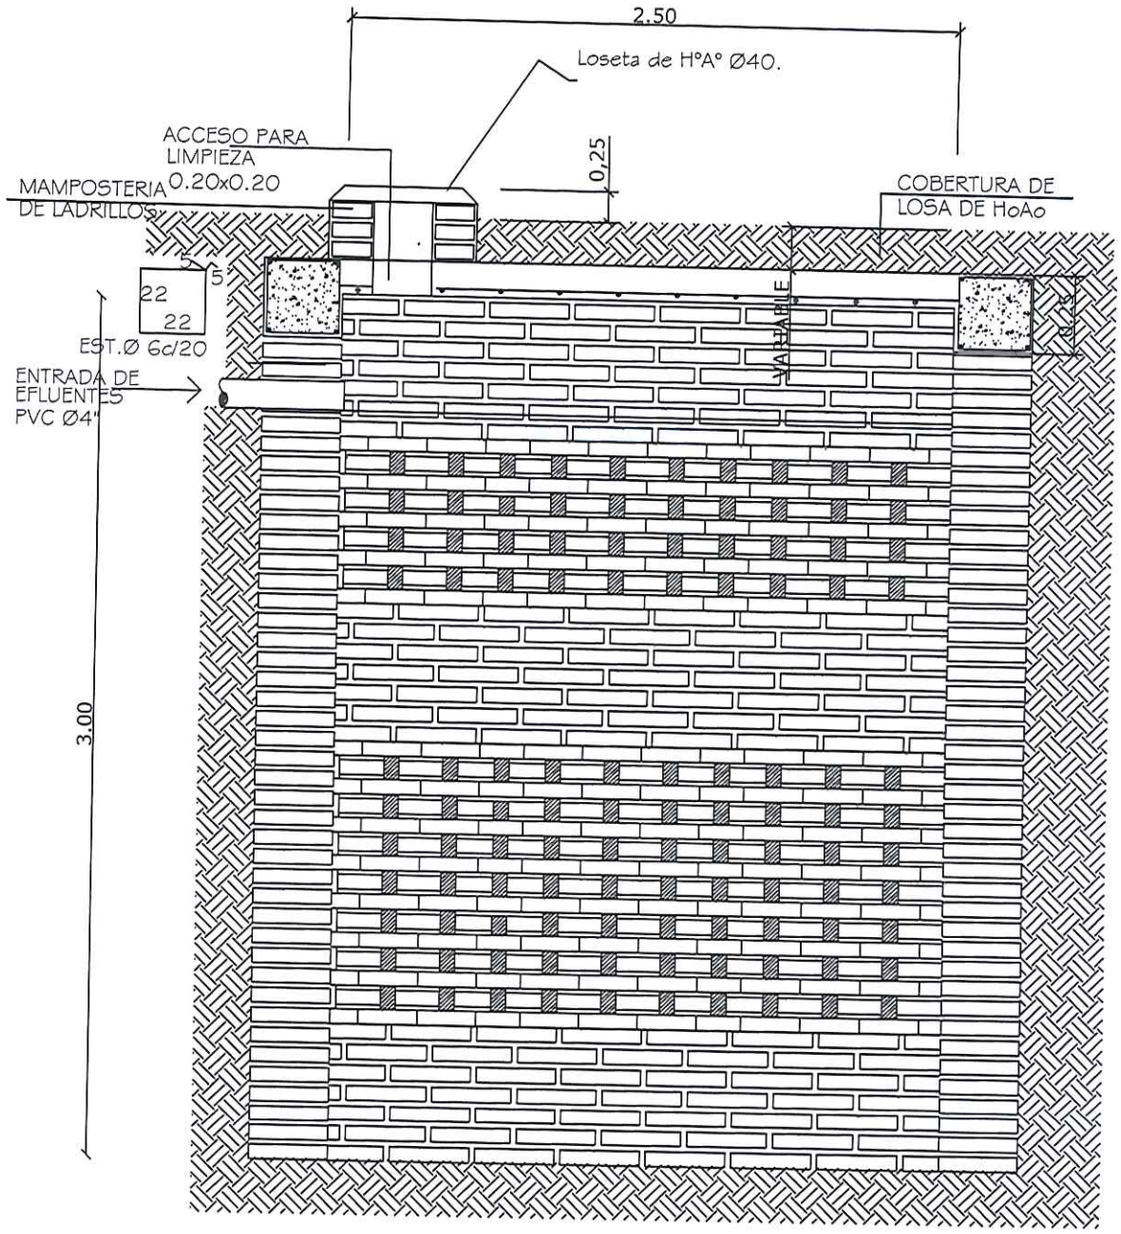

POZO ABSORBENTE

CORTE X-X

MINISTERIO DE EDUCACION Y CULTURA DIRECCIÓN DE INFRAESTRUCTURA		10
SSHH tipo 4.40 x 6.15 con techo de tejas	DETALLE CAMARA SEPTICA	Sin Escala

Pedro González Thiebaud
ARQUITECTO
Reg. Prof. Nº 3.333

MUNICIPALIDAD DE CAPITÁN MIRANDA
DPTO. DE OBRAS

Basilio Gura Hain
Intendente Municipal

MUNICIPALIDAD DE CAPITÁN MIRANDA
INTENDENCIA

Planta y Esquema de Instalación Eléctrica

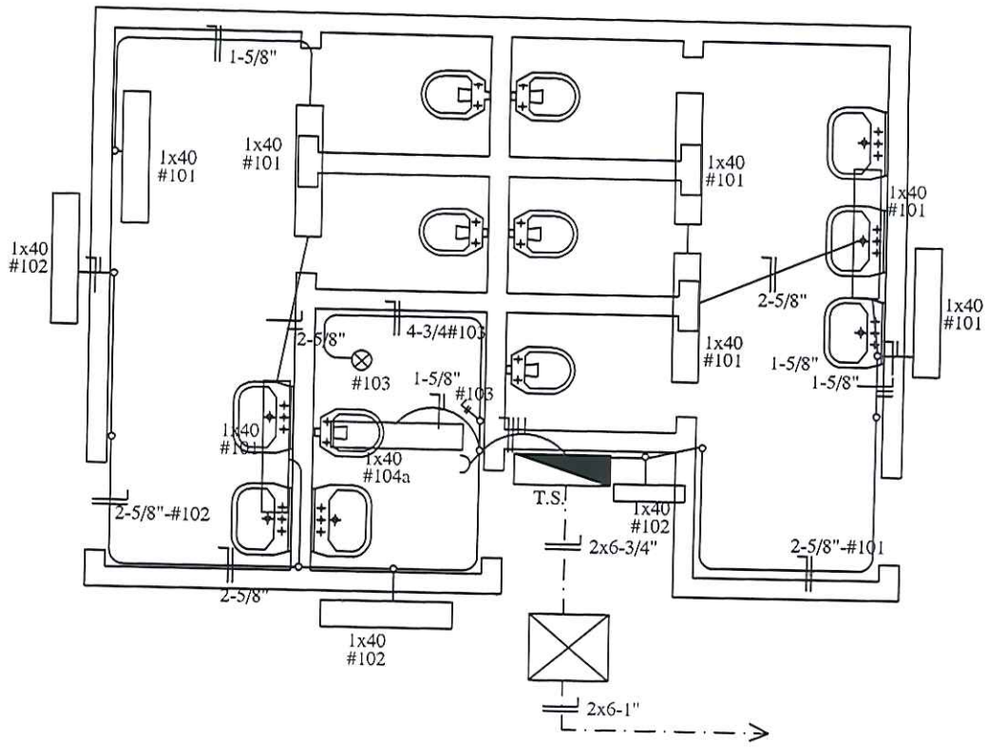

ESQUEMA DEL T.S.

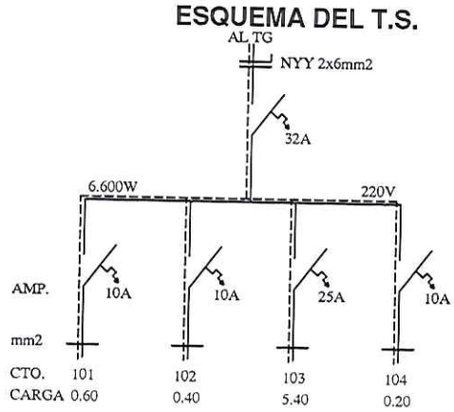

DETALLE DE CARGA T.S.

CTO.	Fluorescentes 1x40w	Tomas Watt	OTRAS CARGAS	TOTAL
#101	6x100			600
#102	4x100			400
#103			5.400	5.400
#104	1x100	1x100		200
TOTAL				6.600 W

MINISTERIO DE EDUCACION Y CULTURA DIRECCIÓN DE INFRAESTRUCTURA		11
SSHH tipo 4.40 x 6.15 con techo de tejas	PLANTA Y ESQUEMA INST. ELECTRICA	Esc.: 1/100

Pedro González Thiebeaud
ARQUITECTO
Reg. Prof. Nº 3.333

MUNICIPALIDAD DE CAPITAN MIRANDA
DPTO. DE OBRAS

Basilio Gura Haiv
Intendente Municipal

MUNICIPALIDAD DE CAPITAN MIRANDA
INTENDENCIA