PLANO DE UBICACION DE POZO ARTESIANO

Finca: Nº 1349

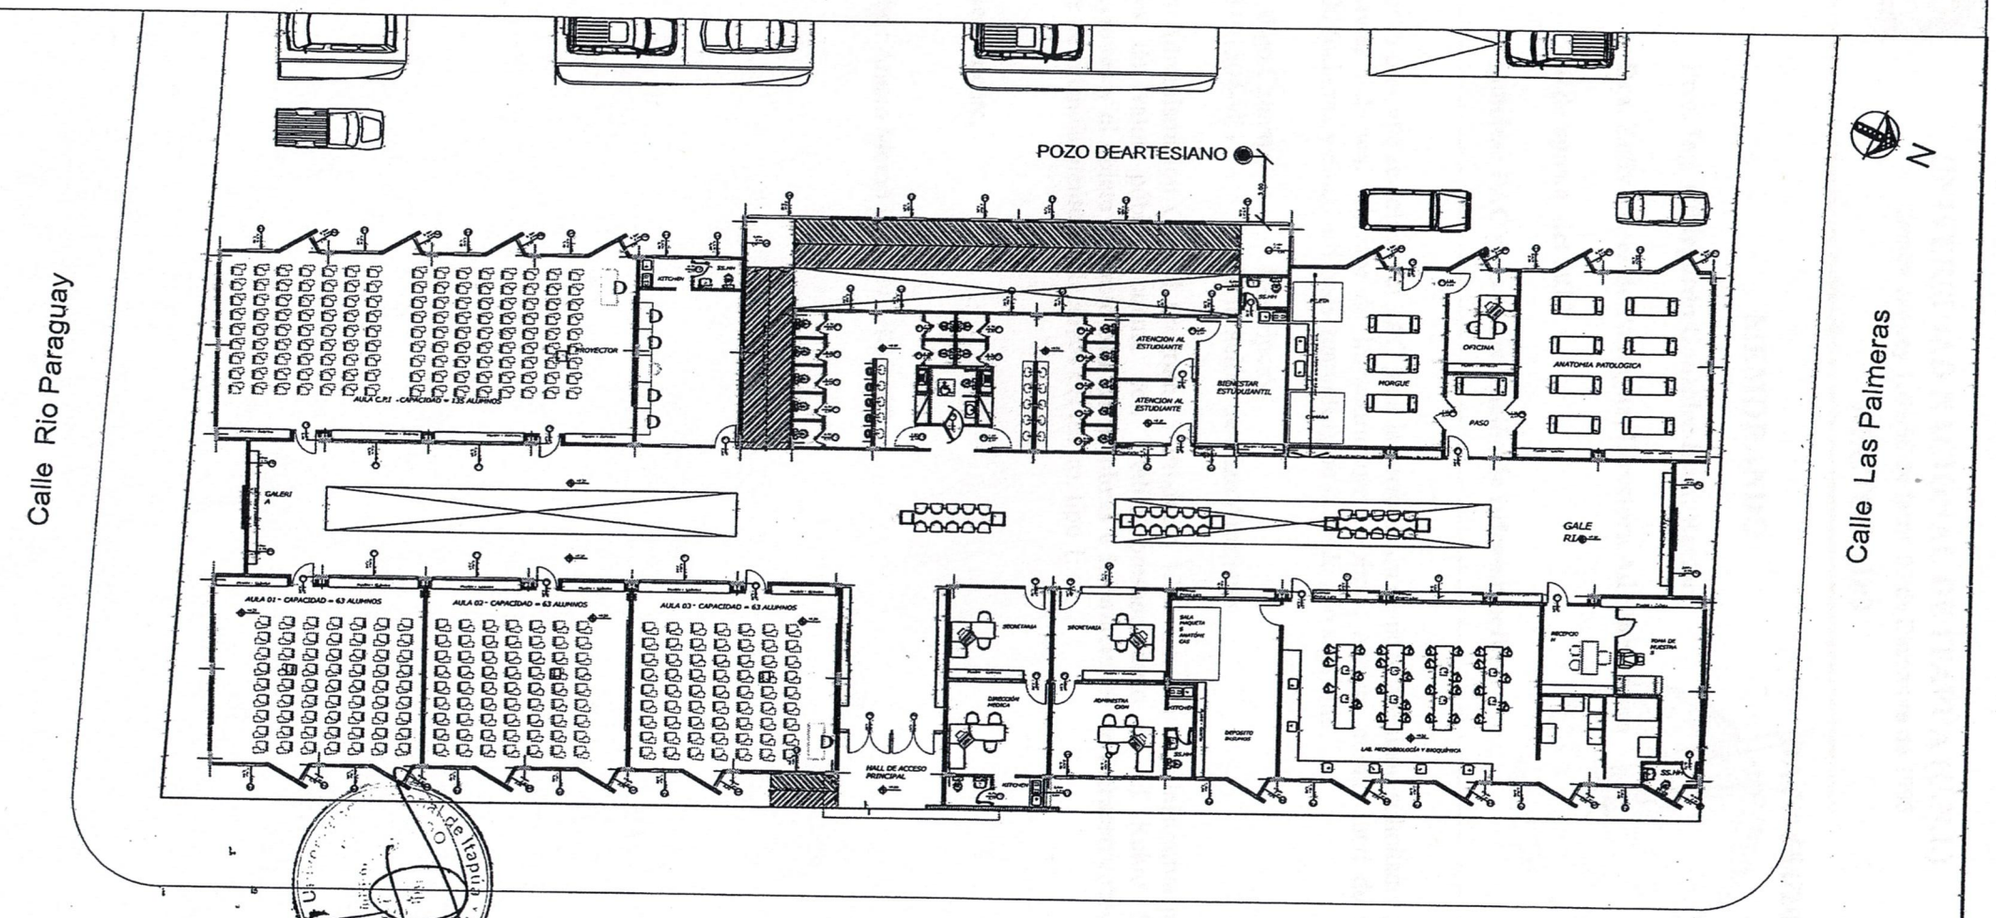

Esc: 1/300

Prof. Dra. Nelly Monges de Insfran
Vicerrectora