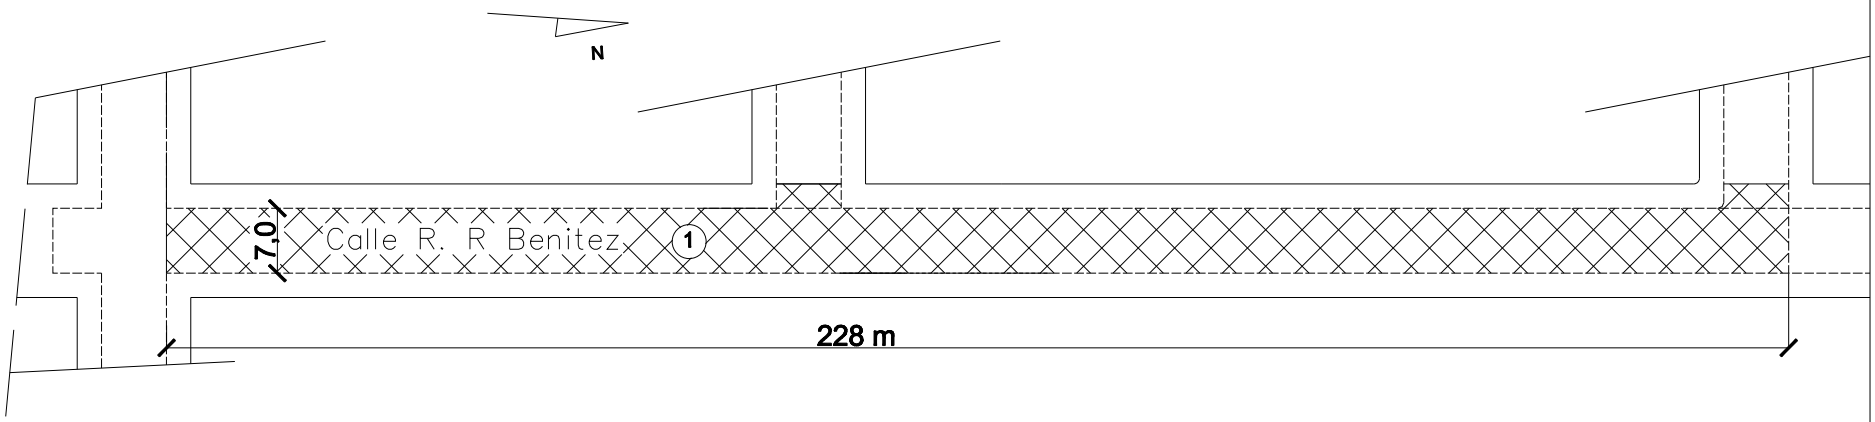

AutoDWG DWG to PDF Converter Trial Version

SECTOR	AREA m2
1	228 x 7,0 = 1596 m2

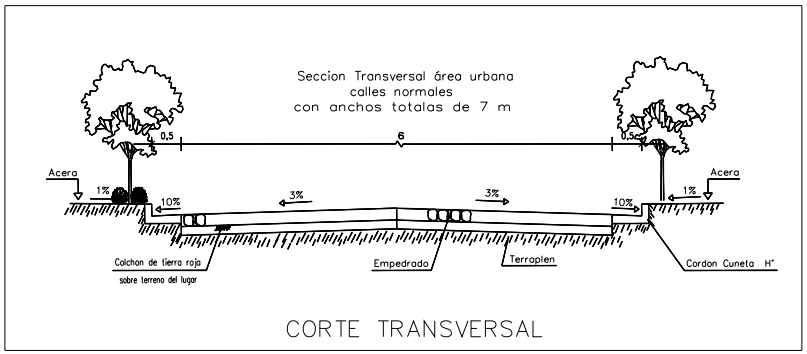

CORTE TRANSVERSAL

ESCALA GRAFICA

0 Mts 50 Mts

MUNICIPALIDAD JUAN E. O'LEARY

CROQUIS 1	PROYECTO EJECUTIVO

EMPEDRADO
CALLES A EMPEDRAR – SECTORES
Calle Rogelio R. Benítez

PROYECTO:	Fecha: ABRIL 12	Plano N°:
CALCULO:		
DIBUJO:	Escala Original:	
DT/D.P.E.:		

Note: Please buy the software, enter the license code, the note and watermark will be removed.

AutoDWG DWG to PDF Converter Trial Version

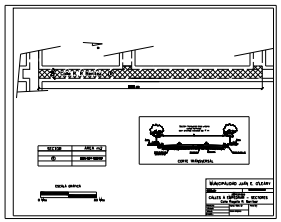

Note: Please buy the software, enter the license code,
the note and watermark will be removed.