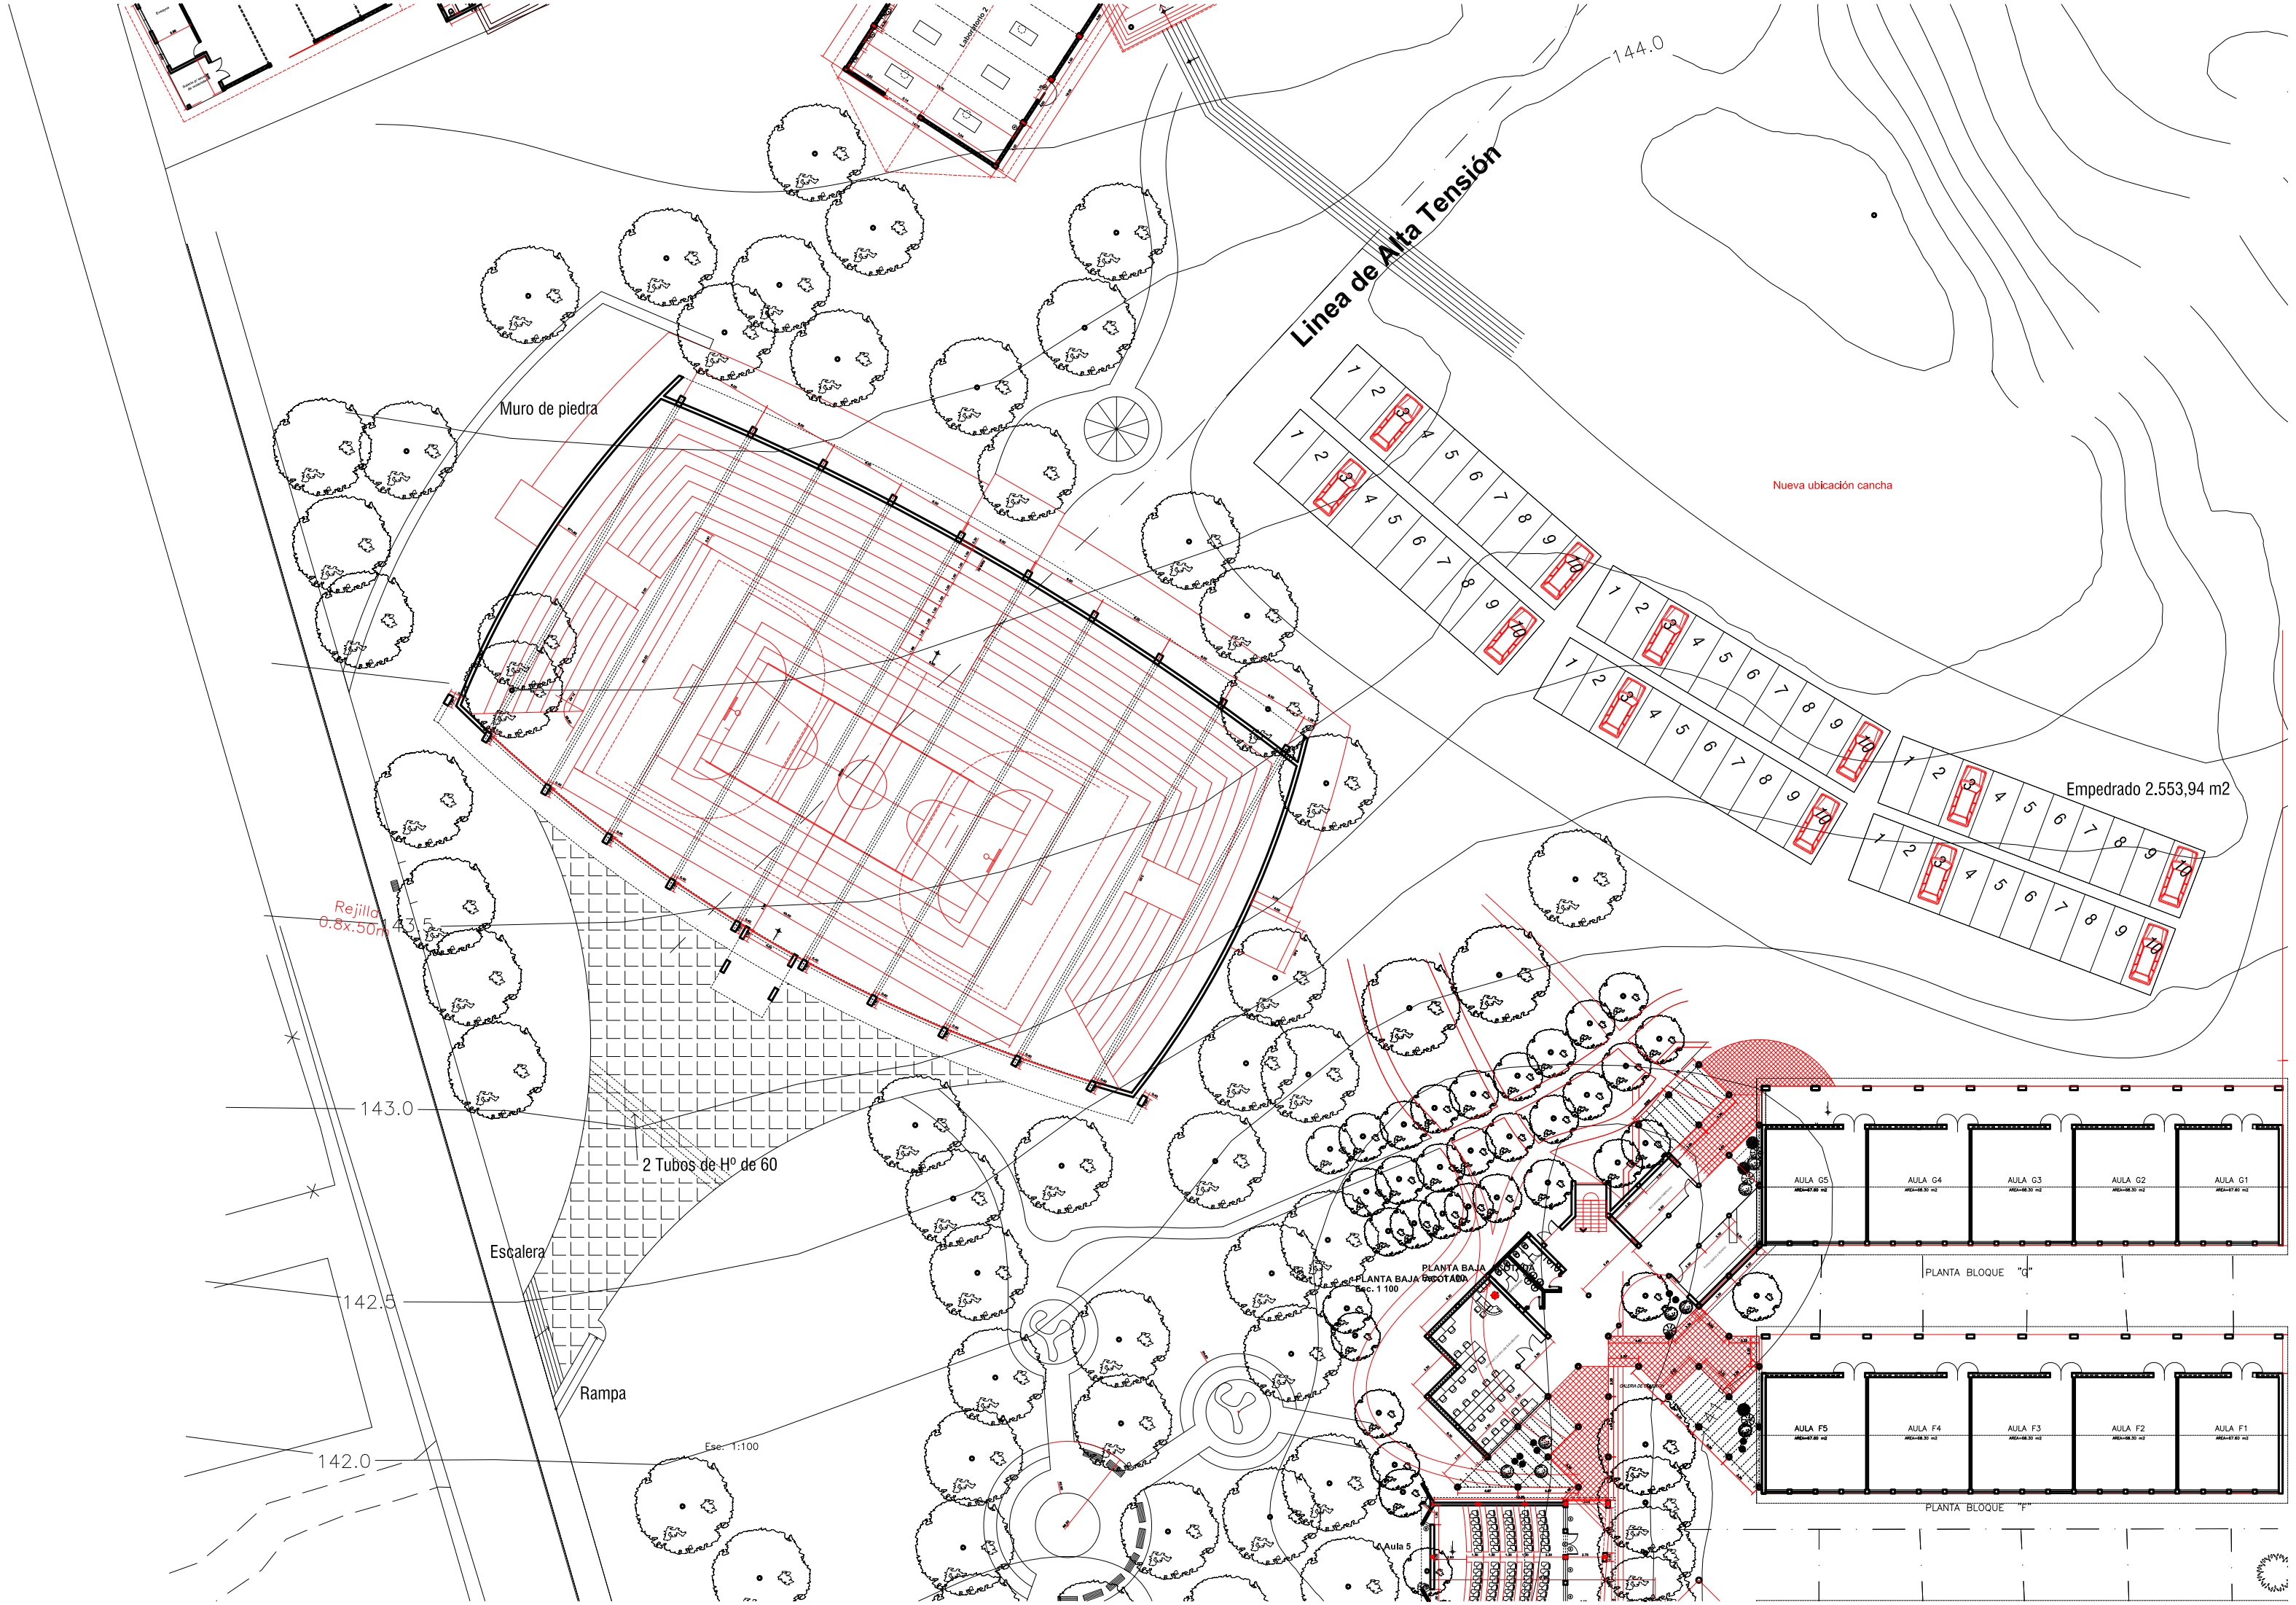
Linea de Alta Tensión
144.0
Muro de piedra
Nueva ubicación cancha
Empedrado 2.553,94 m2
Rejilla
0.8x.50m
143.5
143.0
2 Tubos de Hº de 60
Escalera
142.5
Rampa
142.0
Ese. 1:100
PLANTA BAJA
Esc. 1 100
AULA G5
AULA G4
AULA G3
AULA G2
AULA G1
PLANTA BLOQUE "G"
AULA F5
AULA F4
AULA F3
AULA F2
AULA F1
PLANTA BLOQUE "F"
Aula 5