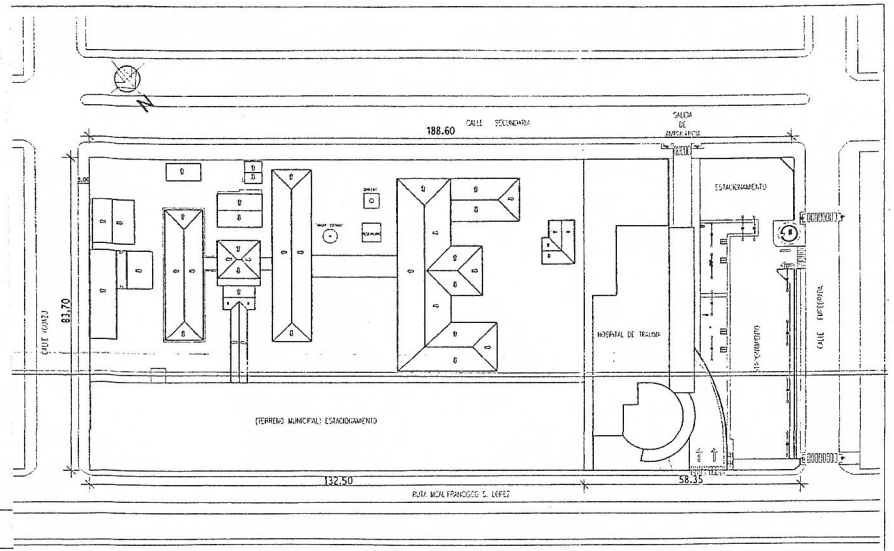

PLANTA DE UBICACION
ESC. 1/500

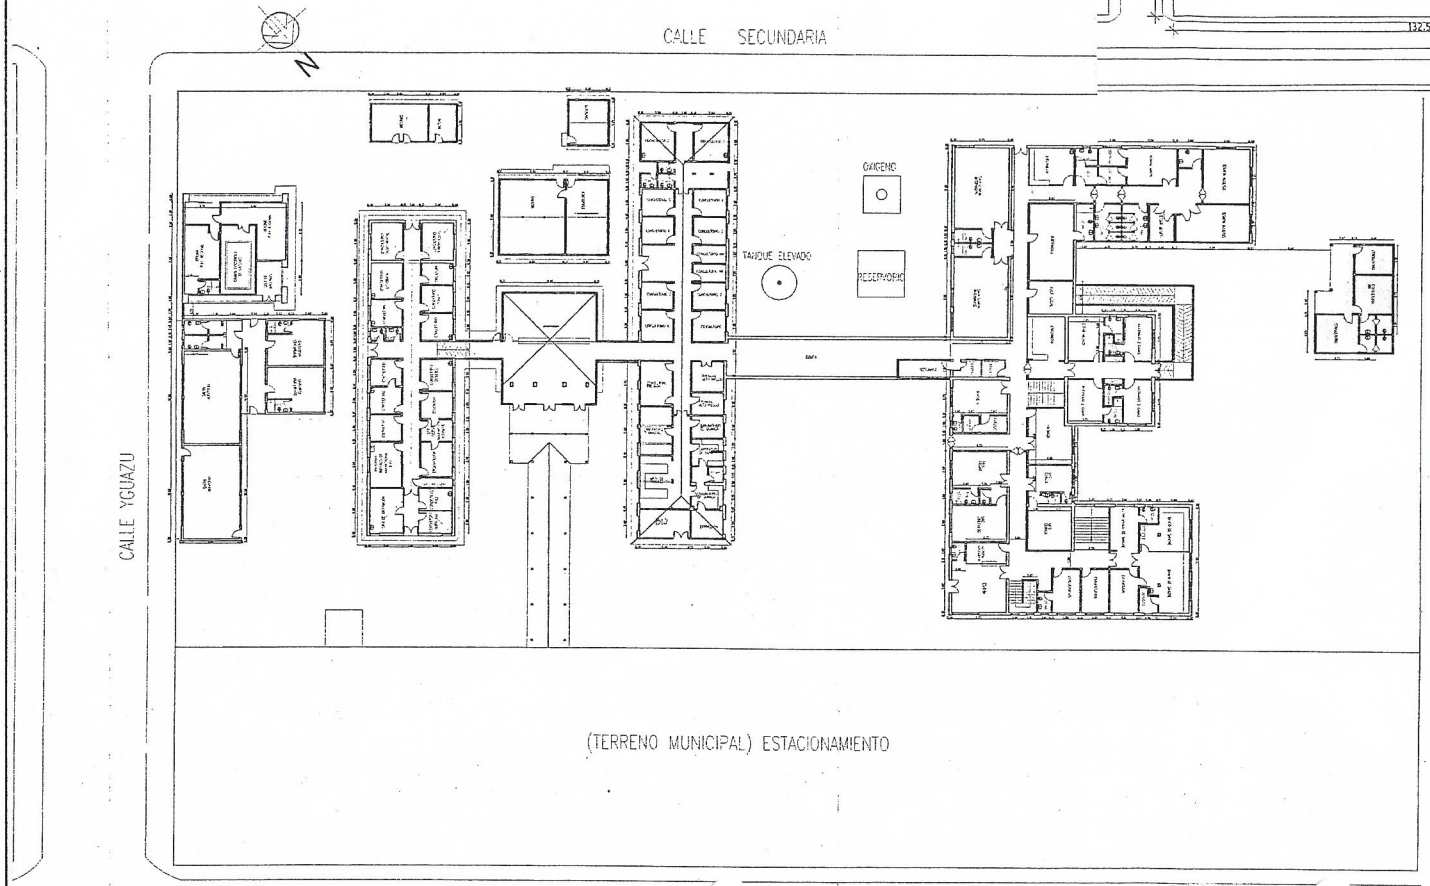

PLANTA GENE
ESC. 1/200

GOBERNACION ALTO PARANA
REPUBLICA DEL PARAGUAY
Secretaría de Obras Públicas

GOBERNACION DEL ALTO PARANA		
DEPARTAMENTO: SECRETARIA DE OBRAS		
DIVISION: PROYECTO Y FISCALIZACIÓN		
ESCALA / AÑO 2015	PLANO REFORMA DEL HOSPITAL REGIONAL DE CIUDAD DEL ESTE	PLANO Nº 01

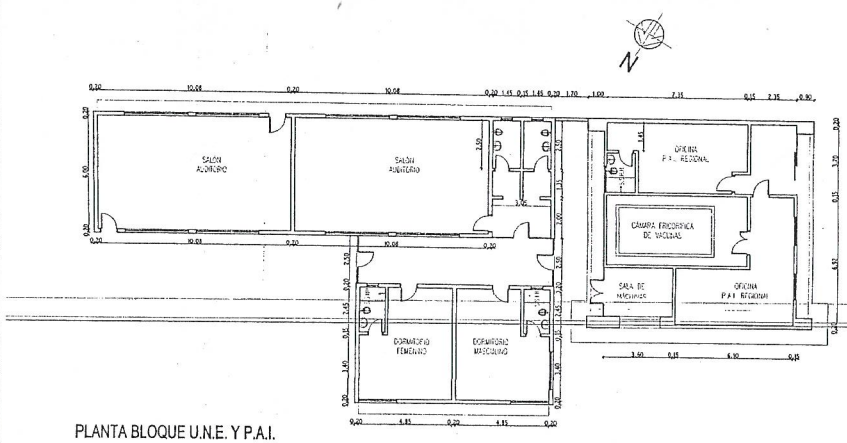

PLANTA BLOQUE U.N.E. Y P.A.I.
ESC. 1/100

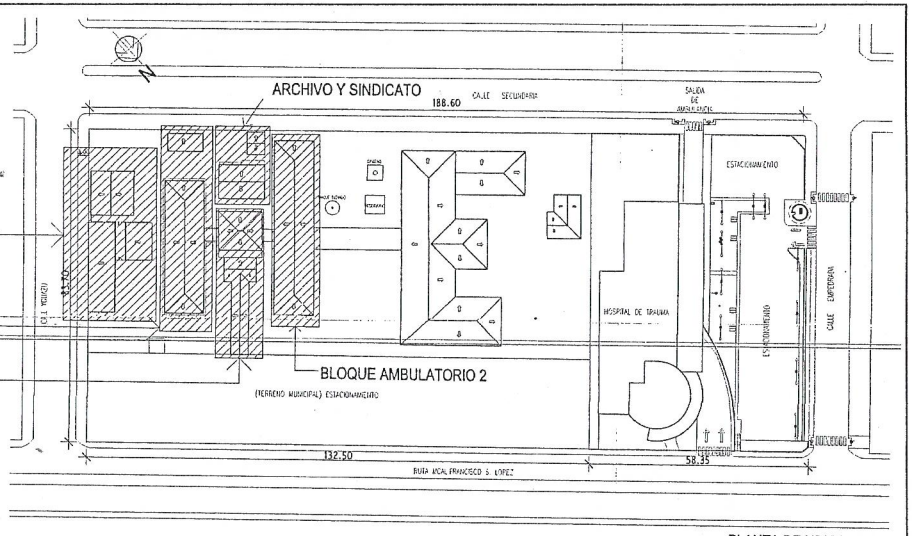

PLANTA DE UBICACION
ESC. 1/500

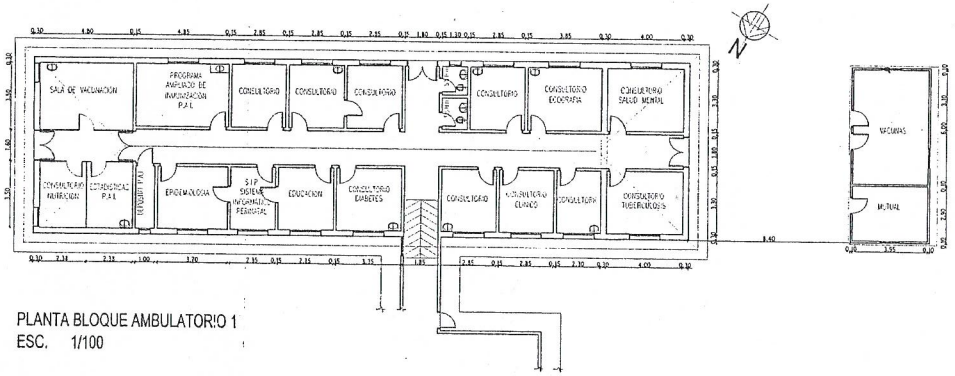

PLANTA BLOQUE AMBULATORIO 1
ESC. 1/100

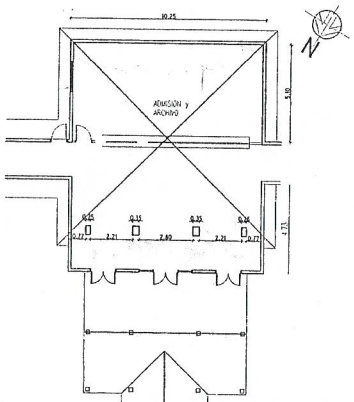

PLANTA BLOQUE ADMISION Y ARCHIVO
ESC. 1/100

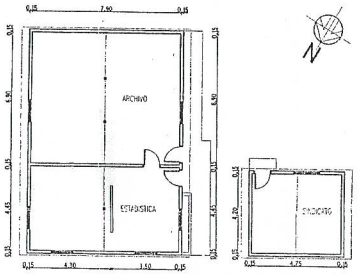

PLANTA BLOQUE ARCHIVO Y SINDICATO
ESC. 1/100

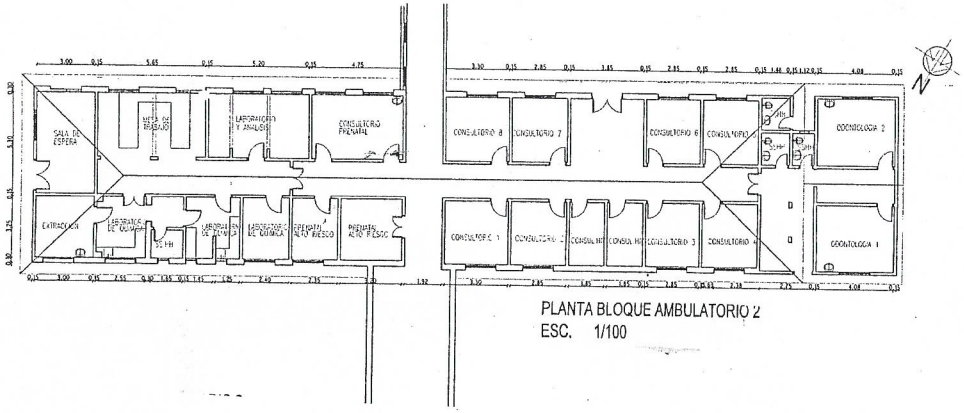

PLANTA BLOQUE AMBULATORIO 2
ESC. 1/100

GOBERNACION DEL ALTO PARANA		
DEPARTAMENTO: SECRETARIA DE OBRAS		
DIVISION: PROYECTO Y FISCALIZACIÓN		
ESCALA	PLANO REFORMA DEL HOSPITAL REGIONAL DE CIUDAD DEL ESTE	PLANO Nº 02
AÑO 2015		

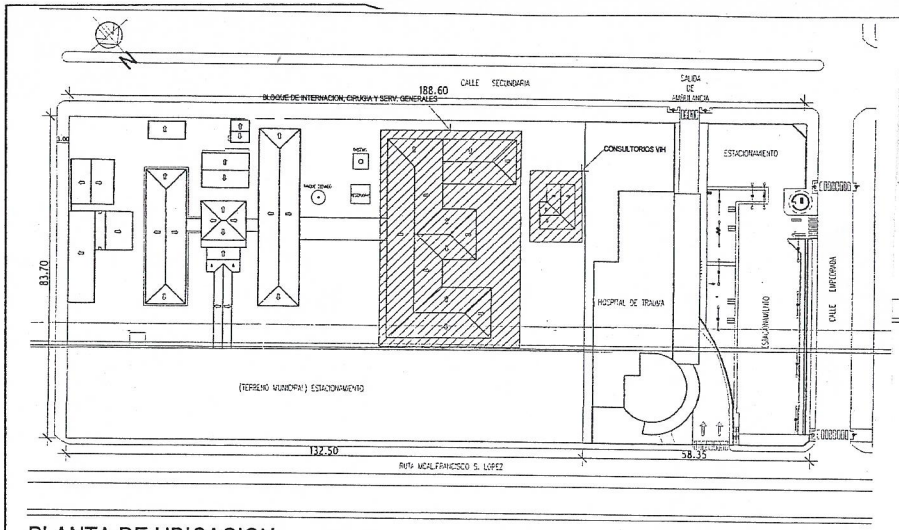

PLANTA DE UBICACION
ESC. 1:500

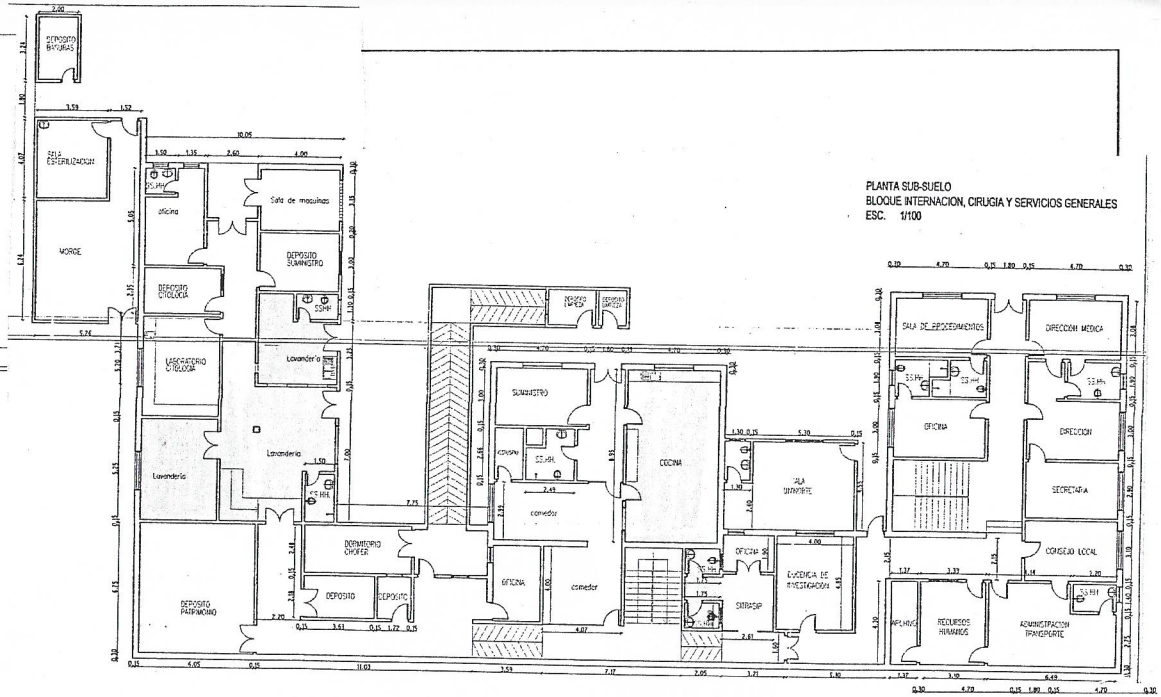

PLANTA SUB-SUELO
BLOQUE INTERNACION, CIRUGIA Y SERVICIOS GENERALES
ESC. 1/100

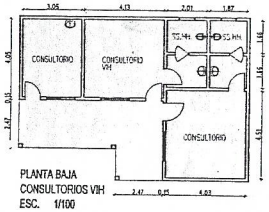

PLANTA BAJA
CONSULTORIOS VIH
ESC. 1/100

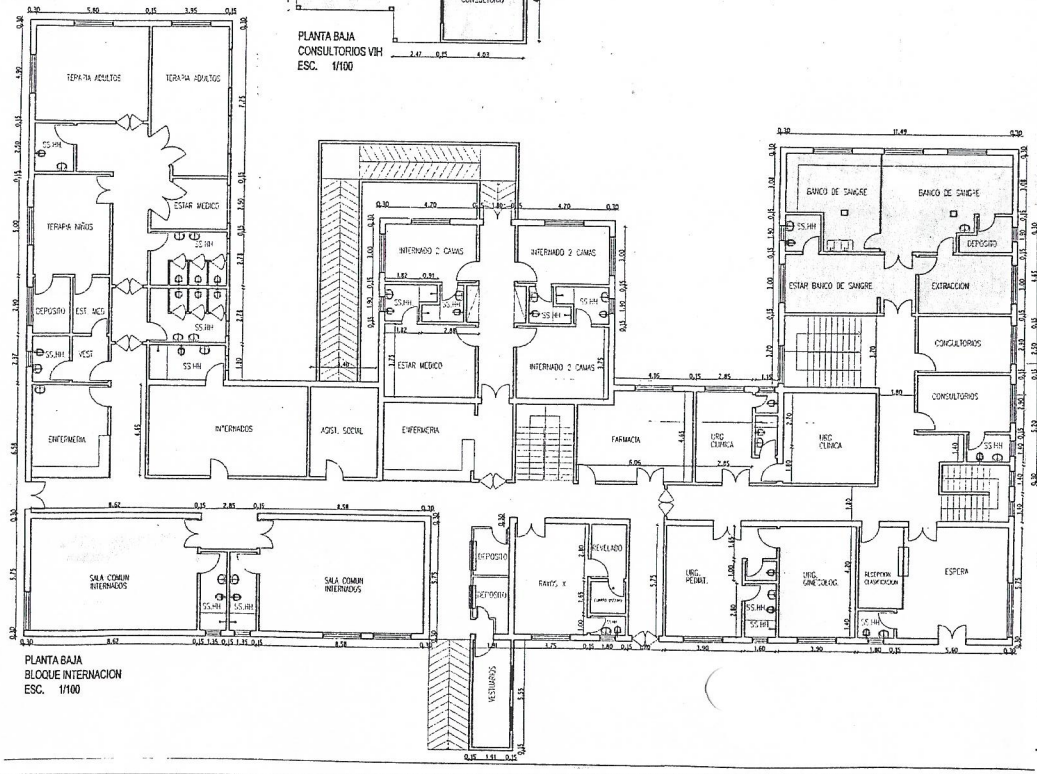

PLANTA BAJA
BLOQUE INTERNACION
ESC. 1/100

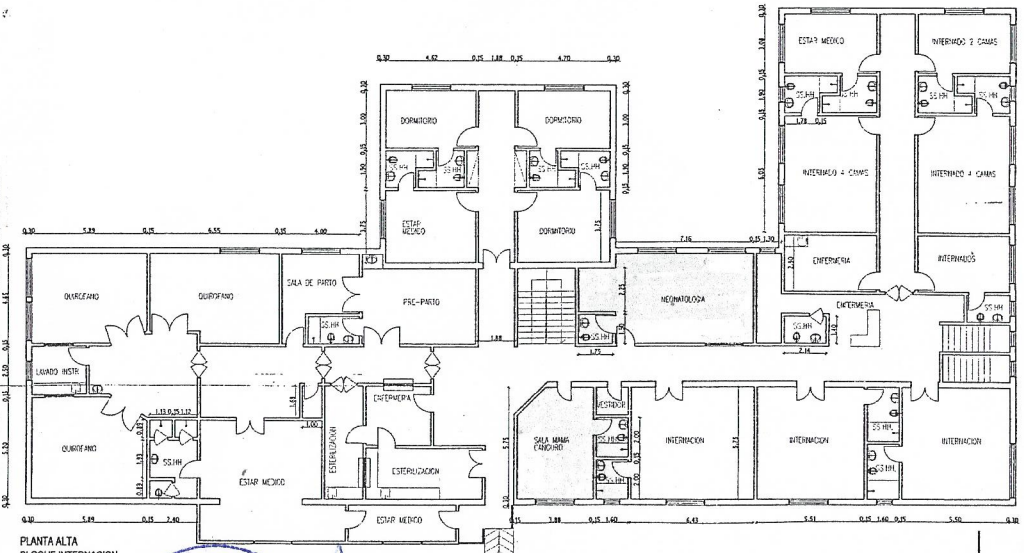

PLANTA ALTA
BLOQUE INTERNACION
ESC. 1/100

GOBERNACION ALTO PARANA
Secretaría de Obras Públicas
REPUBLICA DEL PARAGUAY

GOBERNACION DEL ALTO PARANA		
DEPARTAMENTO: SECRETARIA DE OBRAS		
DIVISION: PROYECTO Y FISCALIZACIÓN		
ESCALA	PLANO REFORMA DEL HOSPITAL REGIONAL DE CIUDAD DEL ESTE	PLANO Nº 03
AÑO 2015		