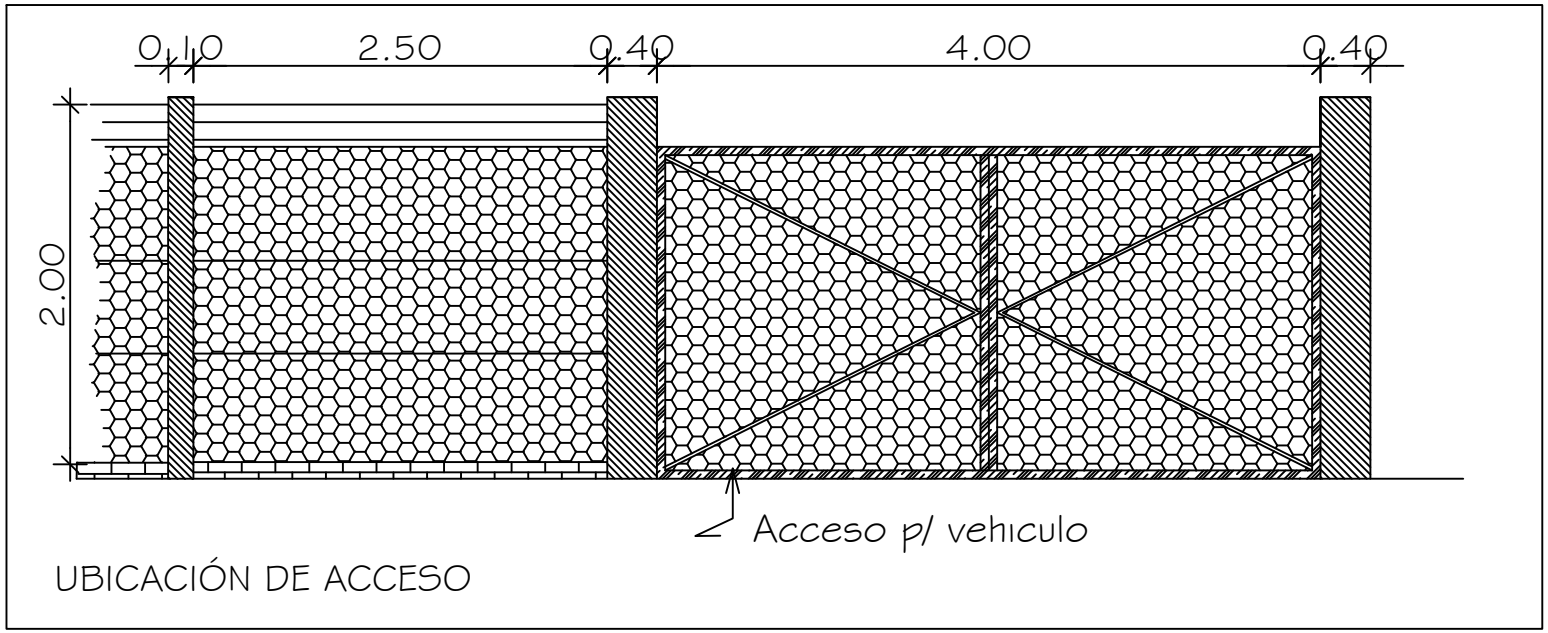

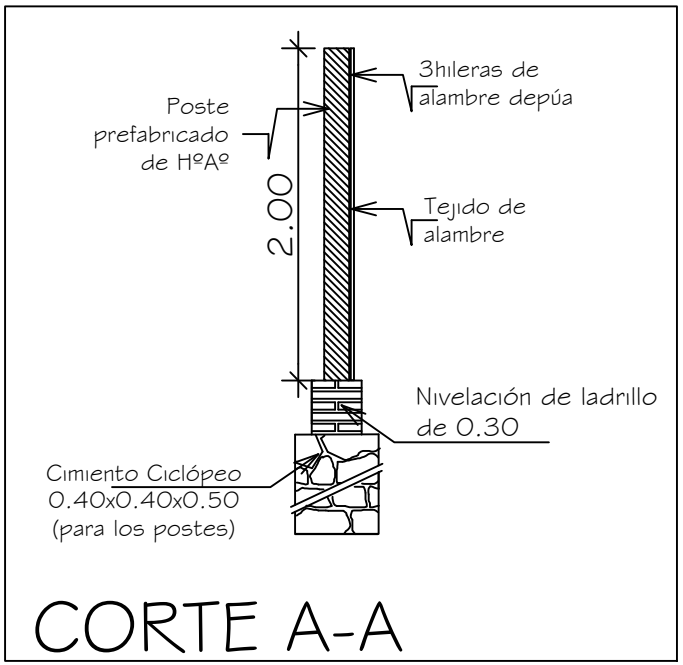

Municipalidad de Mbaracayú
INTENDENTE: Edir Eduar Lermen Ritter
PROYECTO: Construcción de Cercado Perimetral
UBICACIÓN: Esc. Bas. Nº 7860 1º de Mayo Puerto Indio - Mbaracayú
ELABORACIÓN: Arq. Ana Nidia Ortiz D.