Con formato: Abajo: 0,52 cm, Alto: 29,7 cm

Con formato: Centrado

Con formato: Fuente: 36 pt

# (PLANOS)

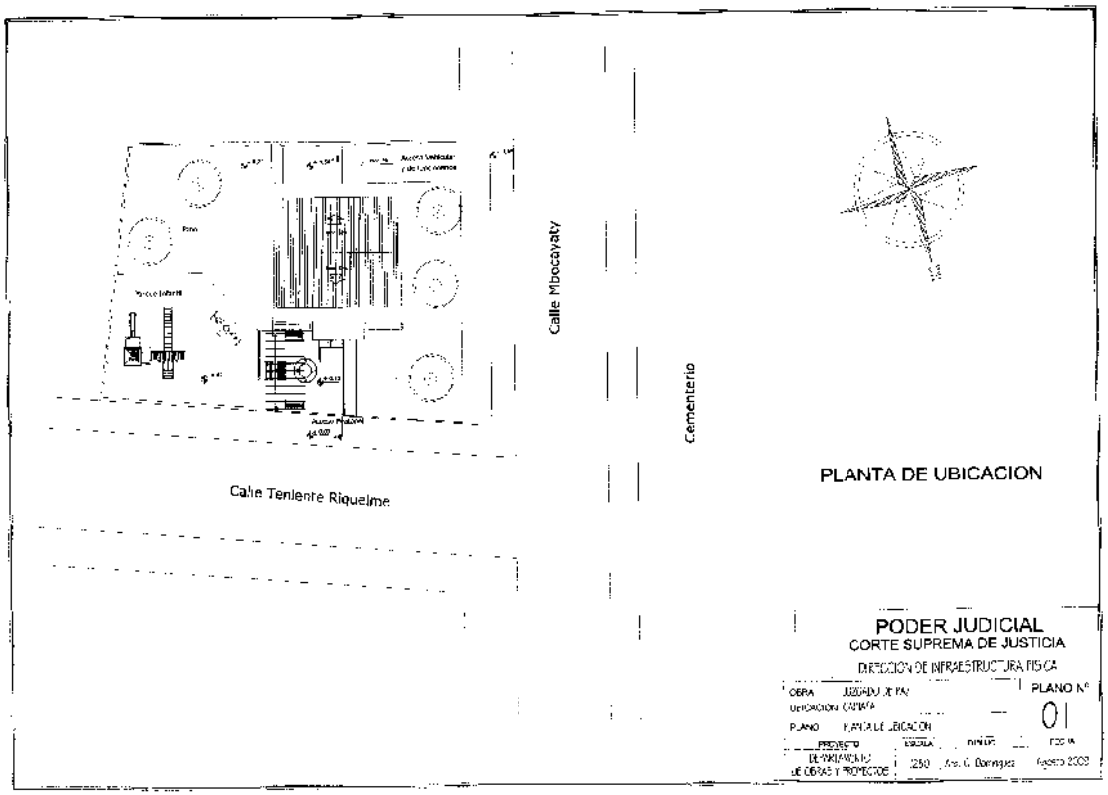
Calle Teniente Riquelme
Calle Mbocayaty
Cementerio
PLANTA DE UBICACION
PODER JUDICIAL
CORTE SUPREMA DE JUSTICIA
DIRECCION DE INFRAESTRUCTURA FISICA
OBRA
PLANO N.°
01
PLANO
PROYECTO
ESCALA
FECHA
1:250
Agosto 2003

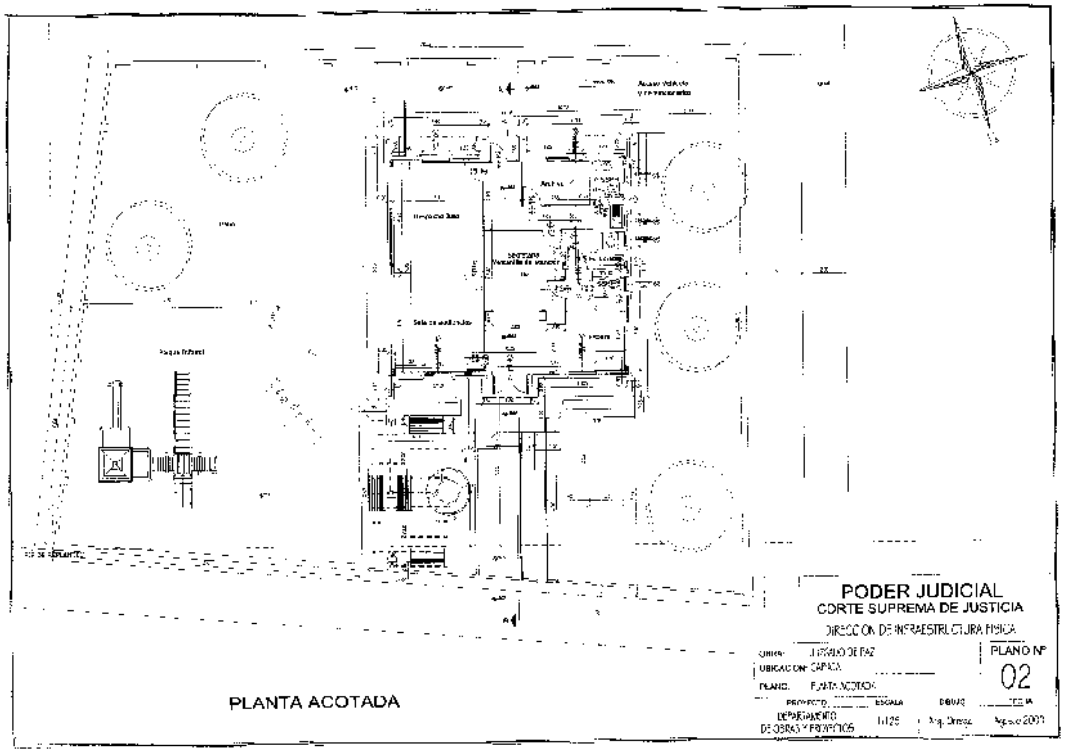
PODER JUDICIAL
CORTE SUPREMA DE JUSTICIA
DIRECCION DE INFRAESTRUCTURA FISICA
PLANO Nº
02
PLANTA ACOTADA
DEPARTAMENTO
DE OBRAS Y PROYECTOS
1:125
Agosto 2003

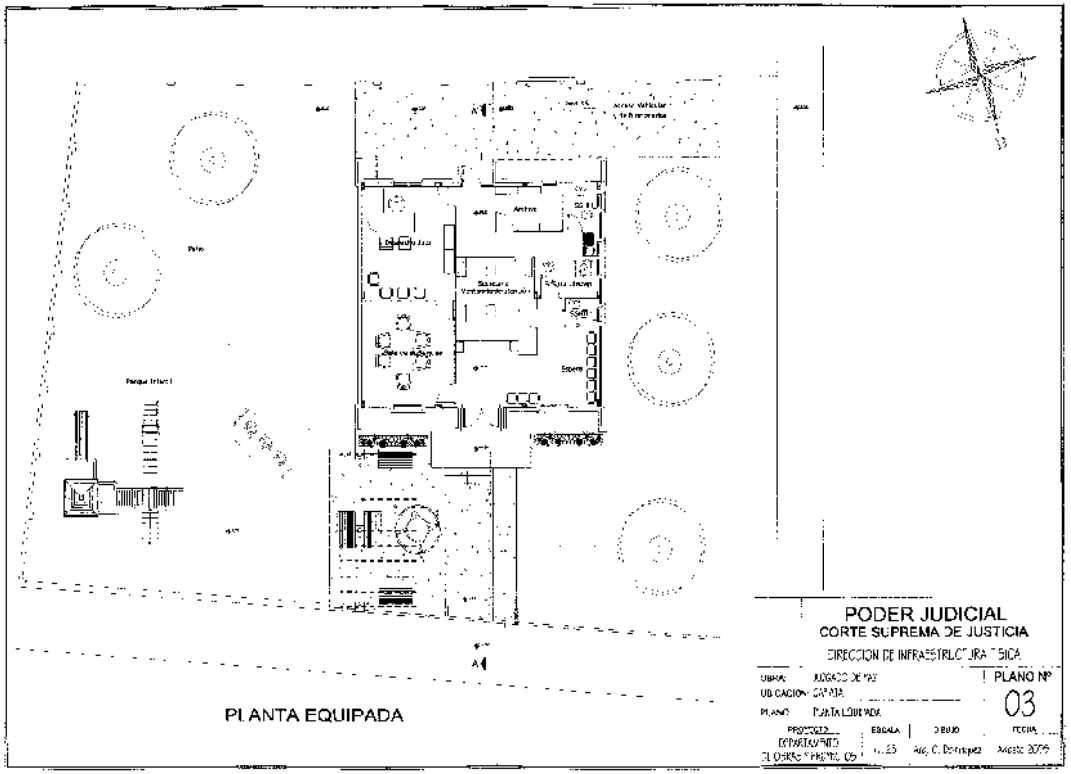
PODER JUDICIAL
CORTE SUPREMA DE JUSTICIA
DIRECCION DE INFRAESTRUCTURA FISICA
PLANO Nº
03
PLANTA EQUIPADA

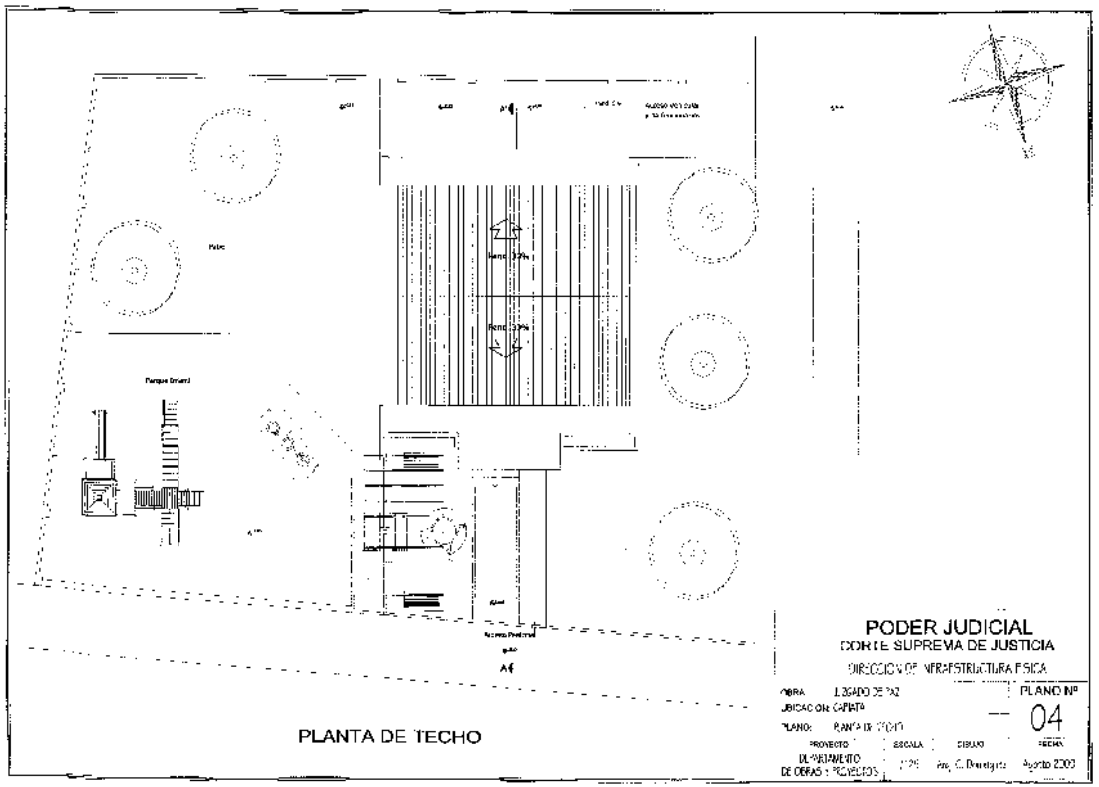
PODER JUDICIAL
CORTE SUPREMA DE JUSTICIA
DIRECCION DE INFRAESTRUCTURA FISICA
OBRA: JUZGADO DE PAZ
UBICACION: CAPIATA
PLANO: PLANTA DE TECHO
PLANO Nº
04
PROYECTO
ESCALA
DIBUJO
FECHA
DEPARTAMENTO DE OBRAS Y PROYECTOS
Arq. C. Domínguez
Agosto 2003
PLANTA DE TECHO

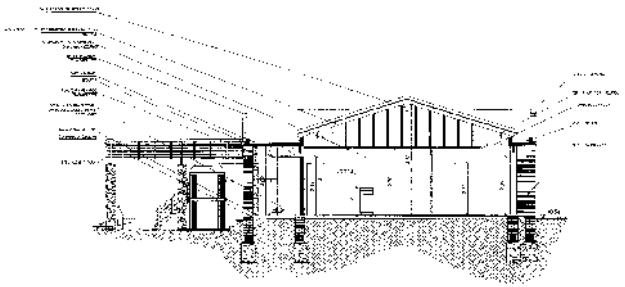

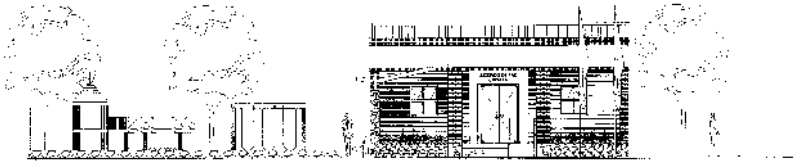

**PODER JUDICIAL**
CORTE SUPREMA DE JUSTICIA
DIRECCION DE INFRAESTRUCTURA FISICA

OBRA: JUZGADO DE PAZ
UBICACION: CAPIATA
PLANO: CORTE LONGITUDINAL - FACHADA NORTE

PLANO Nº 05

| PROYECTO | ESCALA | DIBUJO | FECHA |
|---|---|---|---|
| DEPARTAMENTO DE OBRAS Y PROYECTOS | 1:125 | Arq. C. Domínguez | Agosto 2009 |

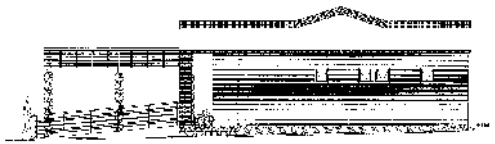

**PODER JUDICIAL**
CORTE SUPREMA DE JUSTICIA
DIRECCION DE INFRAESTRUCTURA FISICA

| | | | |
|---|---|---|---|
| OBRA: | [illegible] | | PLANO Nº |
| UBICACION: | CAPIATA | | 06 |
| PLANO: | FACHADA DEL [illegible] | | |
| PROYECTO | ESCALA | DIBUJO | FECHA |
| DEPARTAMENTO DE OBRAS Y PROYECTOS | 1:25 | Ana C. Domínguez | Agosto 2000 |

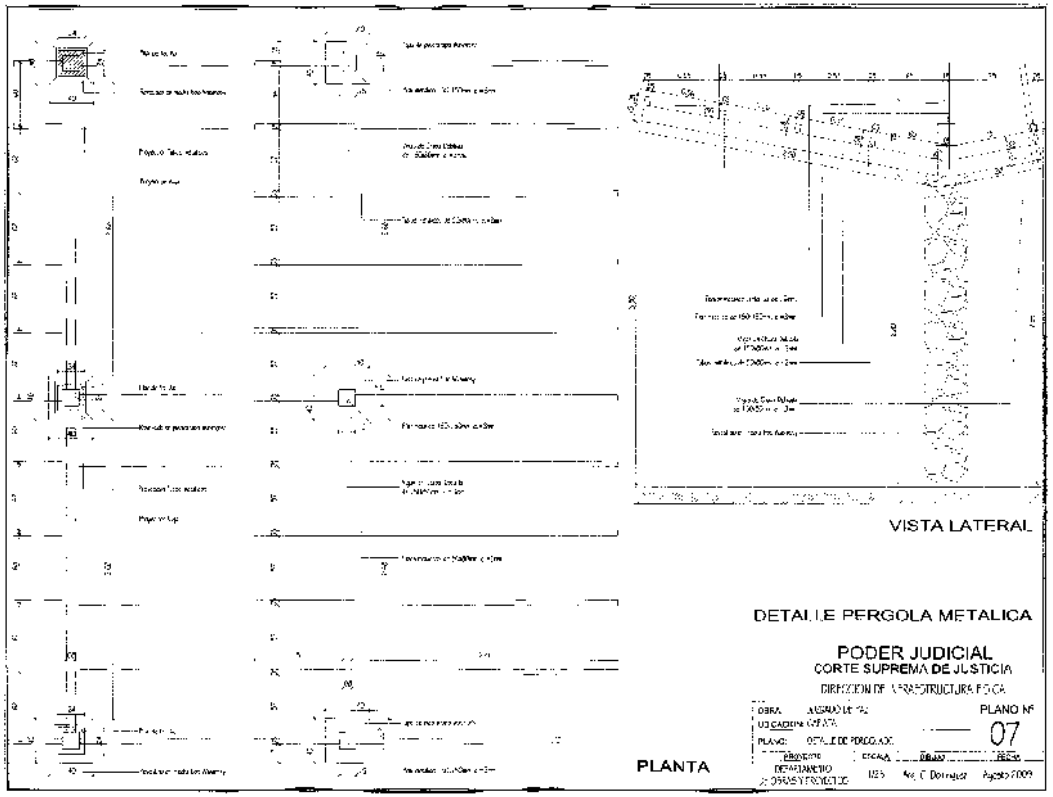
VISTA LATERAL
DETALLE PERGOLA METALICA
PODER JUDICIAL
CORTE SUPREMA DE JUSTICIA
PLANO Nº
07
PLANTA

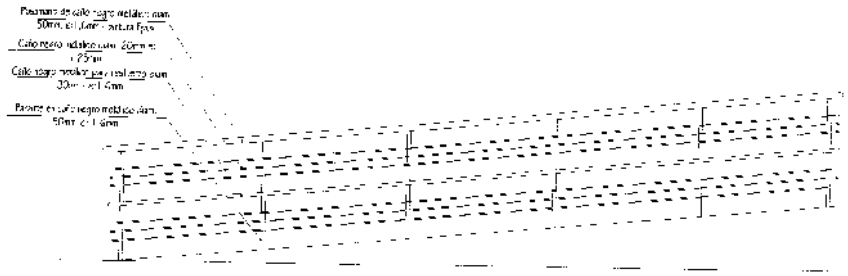

DETALLE PASAMANOS METALICO EN RAMPA PARA DISCAPACITADOS

DETALLE DE FRONTON Y GOTERON

**PODER JUDICIAL**
CORTE SUPREMA DE JUSTICIA
DIRECCION DE INFRAESTRUCTURA FISICA

OBRA: JUZGADO DE PAZ
UBICACION: CAPACA
PLANO: DETALLES

PLANO Nº 08

PROYECTO: DEPARTAMENTO DE OBRAS Y PROYECTOS
ESCALA: 1:25
DIBUJO: Arq. C. Jiménez
FECHA: Agosto 2008

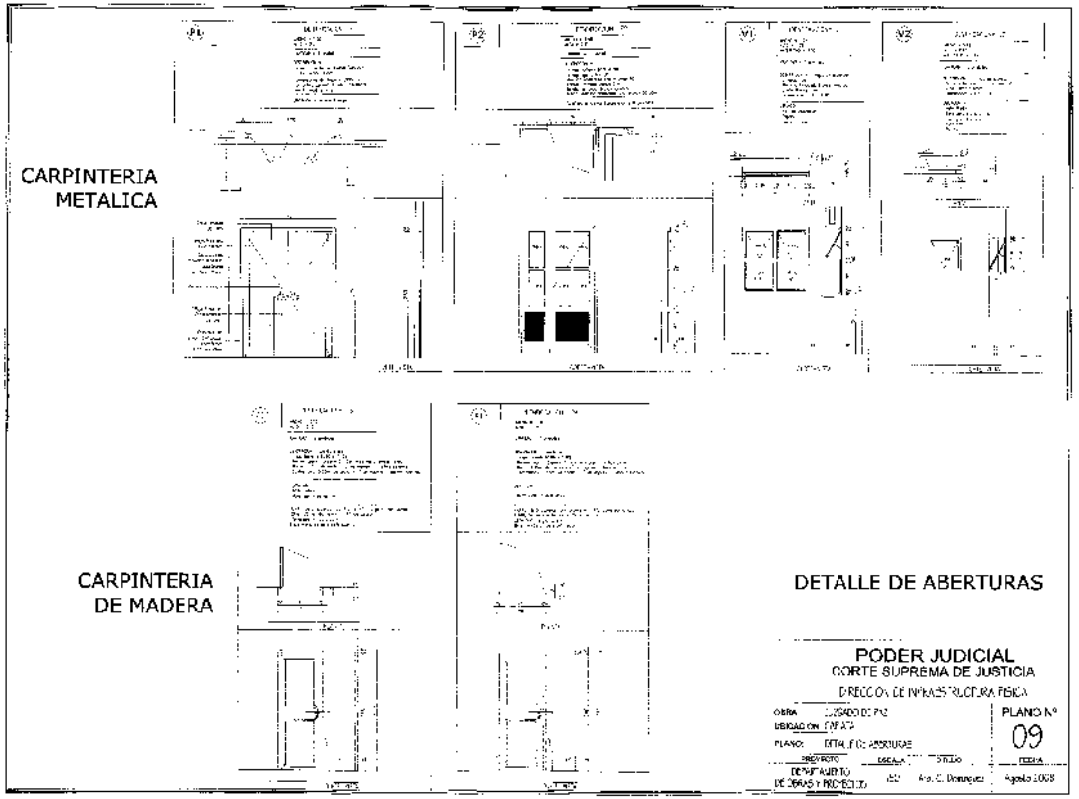
CARPINTERIA
METALICA
CARPINTERIA
DE MADERA
DETALLE DE ABERTURAS
PODER JUDICIAL
CORTE SUPREMA DE JUSTICIA
PLANO Nº
09

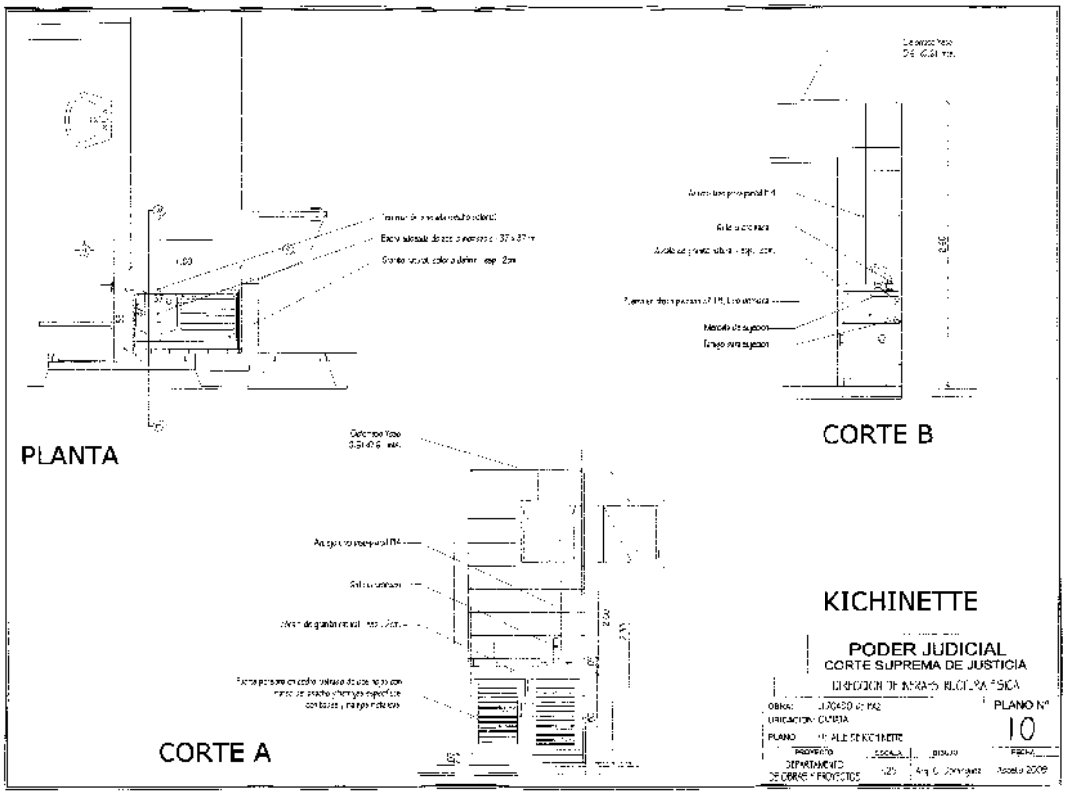
PLANTA
CORTE B
CORTE A
KICHINETTE
PODER JUDICIAL
CORTE SUPREMA DE JUSTICIA
PLANO N°
10

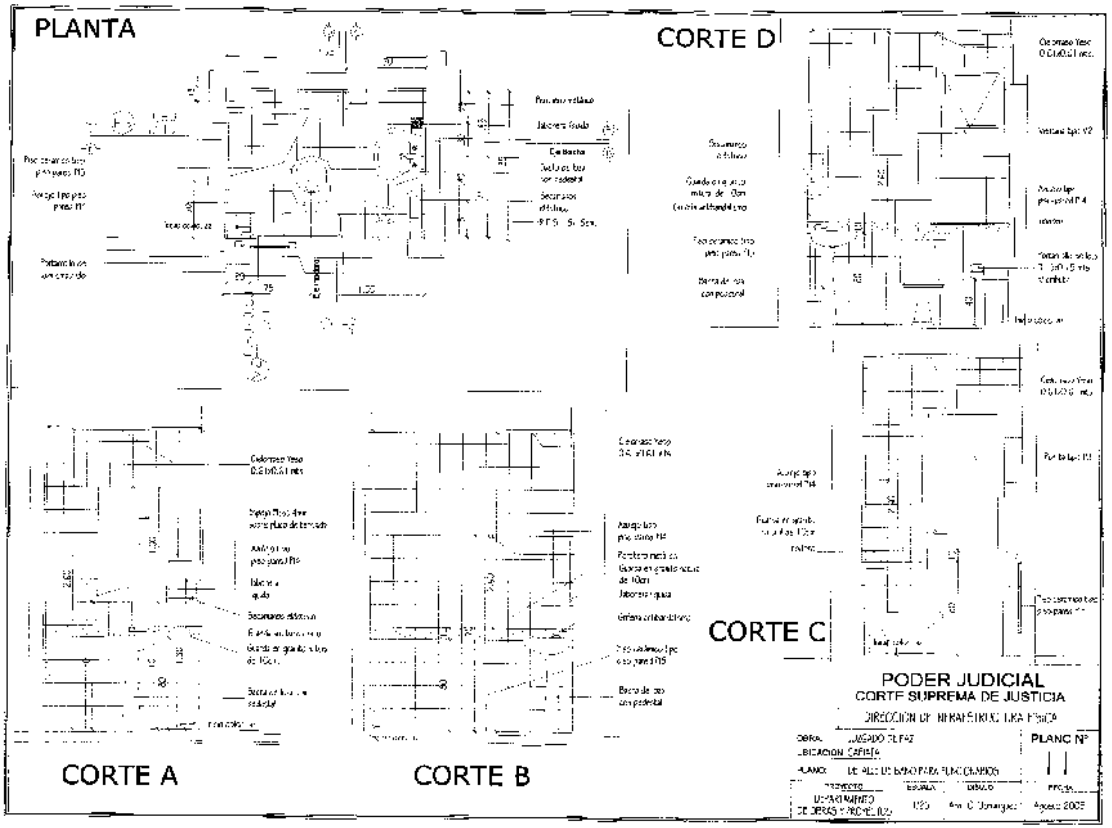
PLANTA
CORTE D
CORTE C
CORTE A
CORTE B
PODER JUDICIAL
CORTE SUPREMA DE JUSTICIA
PLANO Nº

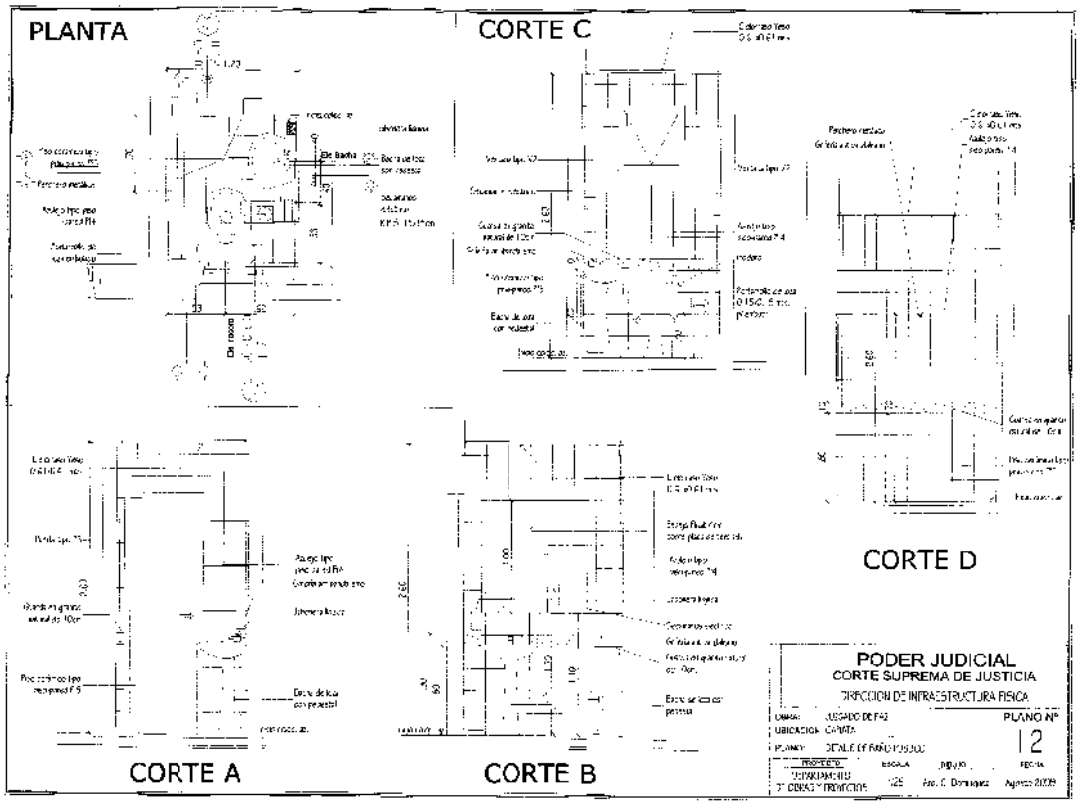
PLANTA
CORTE C
CORTE D
CORTE A
CORTE B
PODER JUDICIAL
CORTE SUPREMA DE JUSTICIA
DIRECCION DE INFRAESTRUCTURA FISICA
PLANO Nº
12

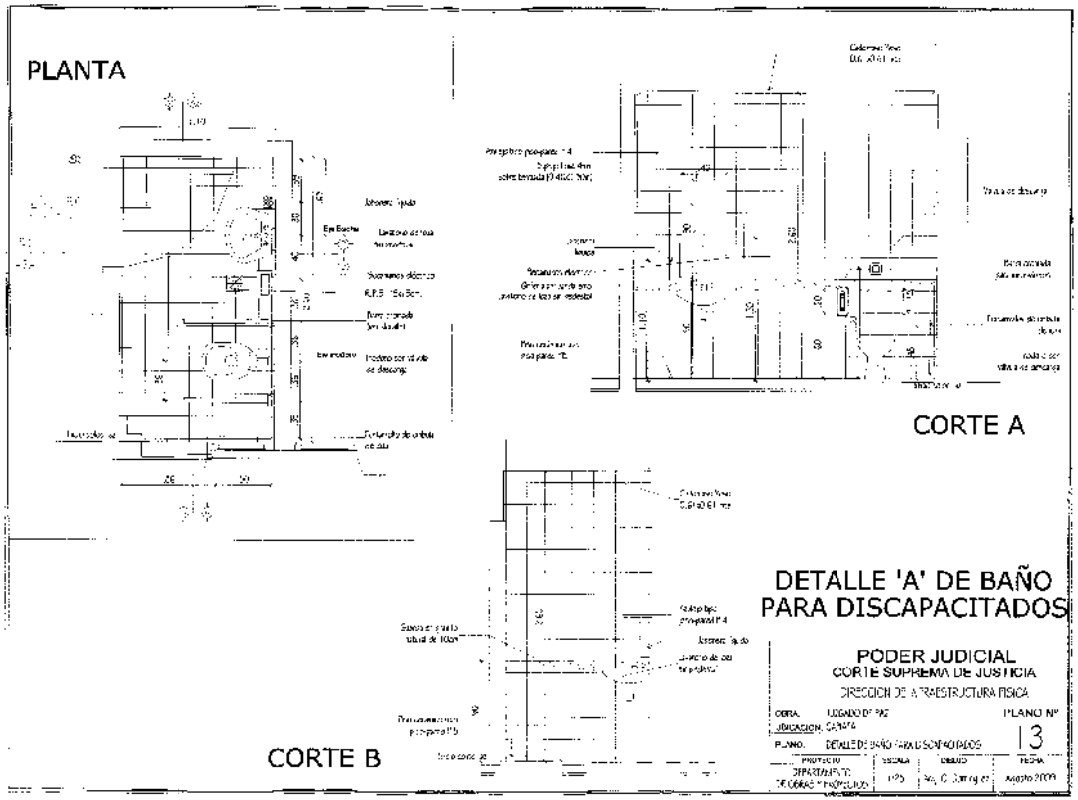
PLANTA
CORTE A
CORTE B
DETALLE 'A' DE BAÑO
PARA DISCAPACITADOS
PODER JUDICIAL
CORTE SUPREMA DE JUSTICIA
DIRECCION DE INFRAESTRUCTURA FISICA
PLANO Nº
13

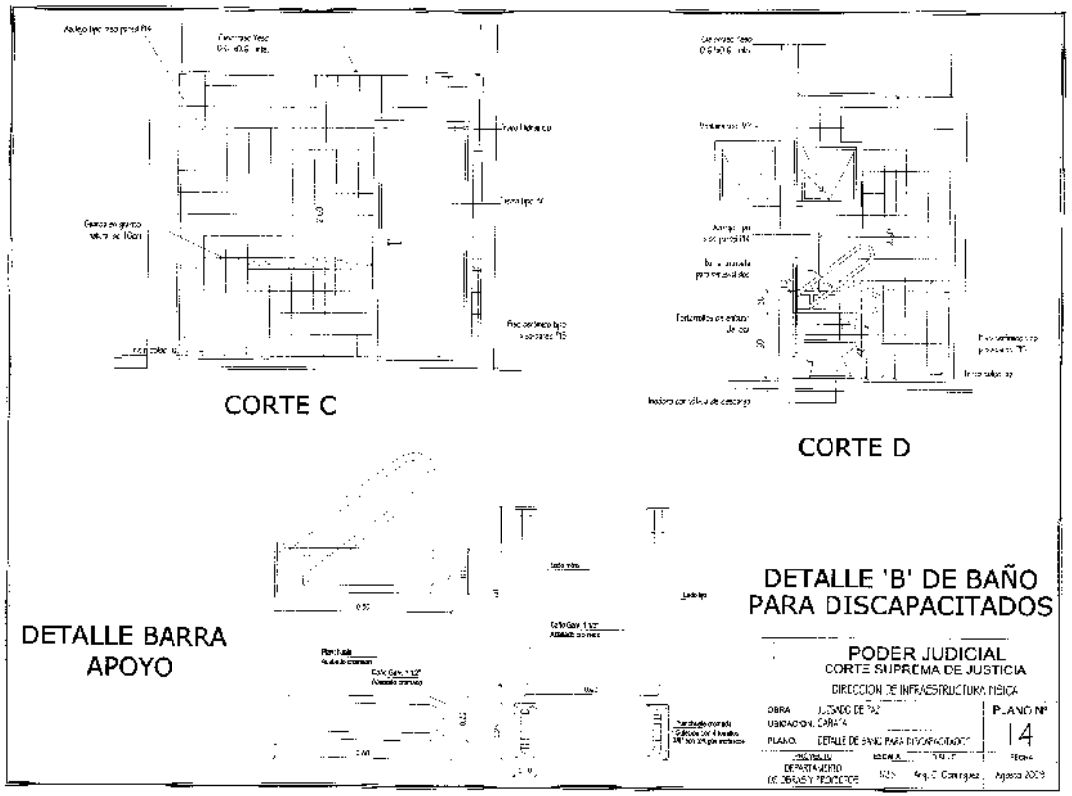
CORTE C
CORTE D
DETALLE BARRA APOYO
DETALLE 'B' DE BAÑO PARA DISCAPACITADOS
PODER JUDICIAL
CORTE SUPREMA DE JUSTICIA
DIRECCION DE INFRAESTRUCTURA FISICA
OBRA
UBICACION
PLANO
PLANO Nº
14
DEPARTAMENTO DE OBRAS Y PROYECTOS
Agosto 2019

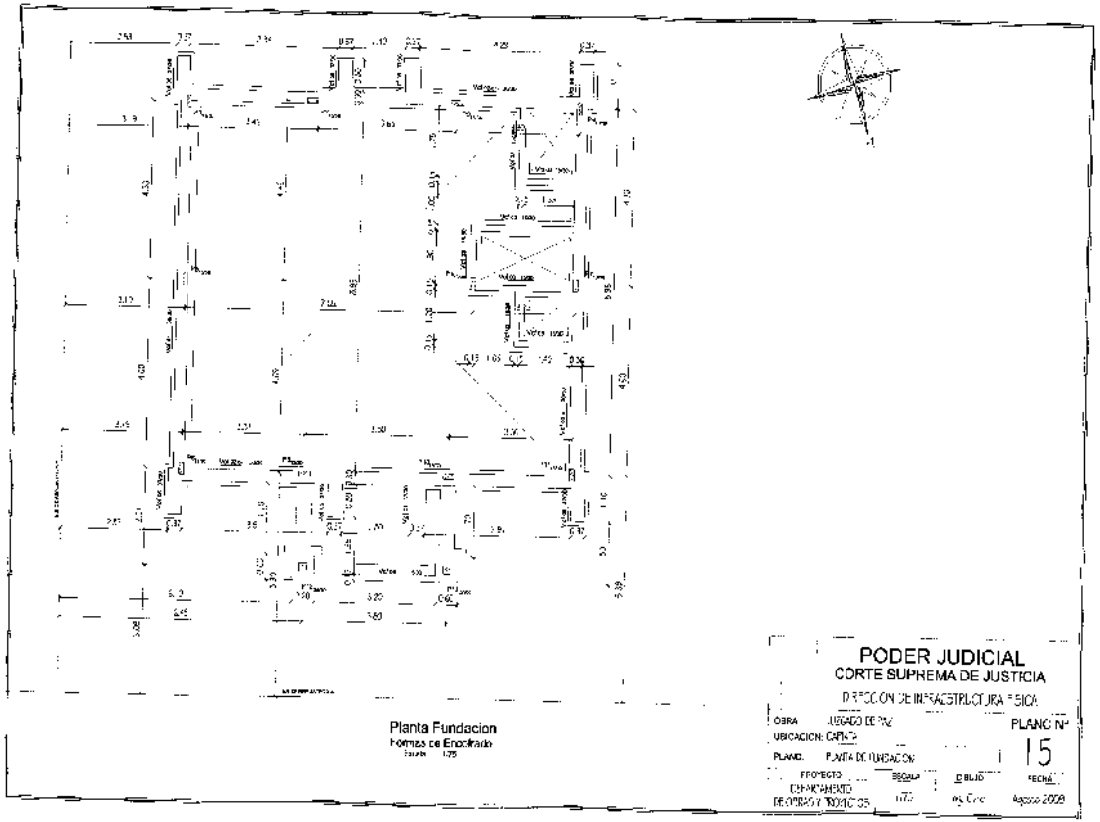
Planta Fundacion
Formas de Encofrado
PODER JUDICIAL
CORTE SUPREMA DE JUSTICIA
OBRA
JUZGADO DE PAZ
UBICACION:
PLANO:
PLANTA DE FUNDACION
PLANO Nº
15
DEPARTAMENTO
DE OBRAS Y TECNICOS
Agosto 2009

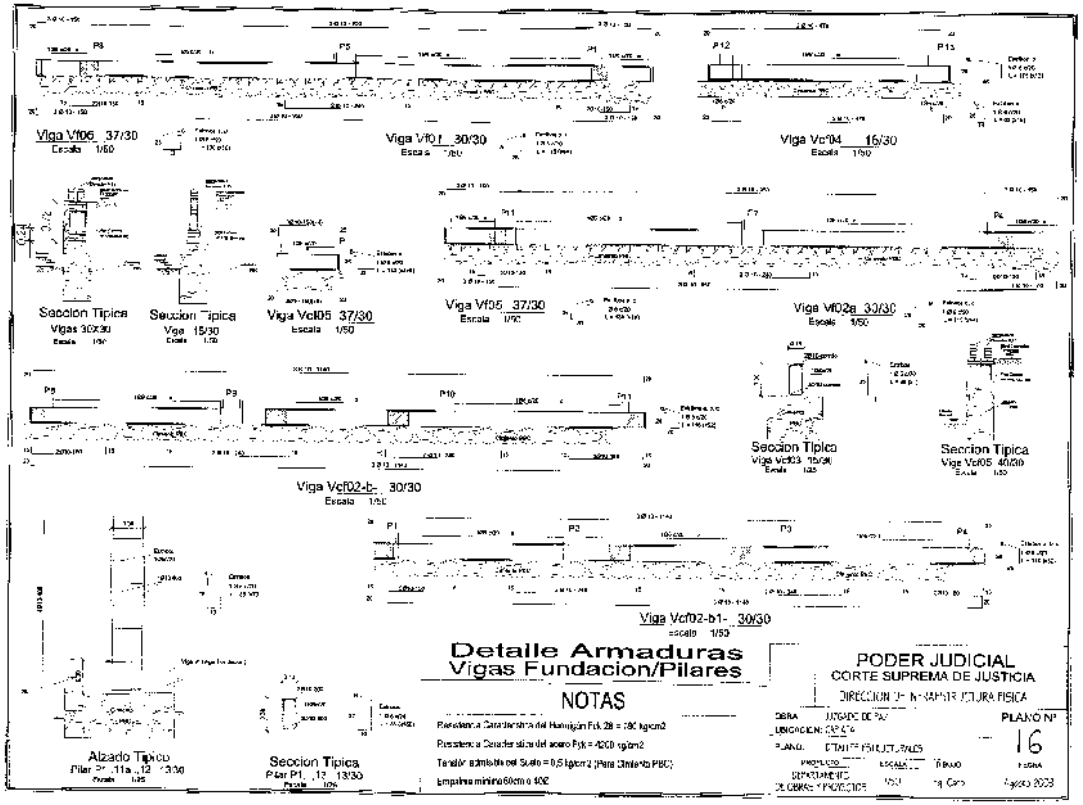
Viga Vf06 37/30
Escala 1/50
Viga Vf01 30/30
Viga Vc04 16/30
Escala 1/50
Seccion Tipica
Vigas 30/30
Escala 1/50
Seccion Tipica
Viga 15/30
Escala 1/50
Viga Vcf05 37/30
Escala 1/50
Viga Vf05 37/30
Escala 1/50
Viga Vf02a 30/30
Escala 1/50
Seccion Tipica
Viga Vc03 15/30
Escala 1/50
Seccion Tipica
Viga Vc05 40/30
Escala 1/50
Viga Vcf02-b- 30/30
Escala 1/50
Viga Vcf02-b1- 30/30
escala 1/50
Alzado Tipico
Pilar P1 ,11a ,12 13/30
Escala 1/25
Seccion Tipica
Pilar P1 ,12 13/30
Escala 1/25
Detalle Armaduras
Vigas Fundacion/Pilares
NOTAS
Resistencia Caracteristica del Hormigón Fck 28 = 30 kg/cm2
Resistencia Caracteristica del acero Fyk = 4200 kg/cm2
Tensión admisible del Suelo = 0,5 kg/cm2 (Para Cimiento PBC)
Empalme mínimo 60cm o 40Ø
PODER JUDICIAL
CORTE SUPREMA DE JUSTICIA
DIRECCIÓN DE INFRAESTRUCTURA FISICA
OBRA JUZGADO DE PAZ
UBICACION: CAPITAL
PLANO: ESTRUCTURALES
PROYECTO
DEPARTAMENTO DE OBRAS Y PROYECTOS
ESCALA
DIBUJO
Ing Caro
PLANO Nº
16
FECHA
Agosto 2023

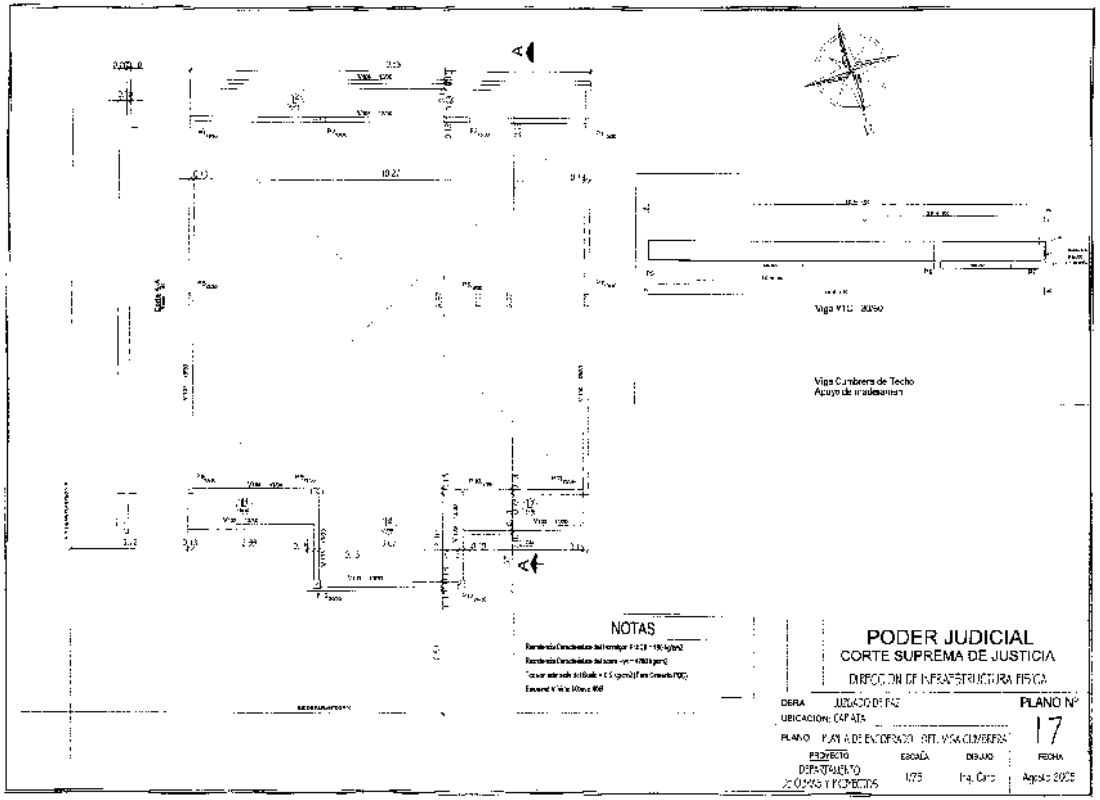
Viga Cumbrera de Techo
Apoyo de madera
NOTAS
PODER JUDICIAL
CORTE SUPREMA DE JUSTICIA
DIRECCIÓN DE INFRAESTRUCTURA FÍSICA
OBRA JUZGADO DE PAZ
PLANO Nº
17
UBICACIÓN: CAPATA
PLANO PLANTA DE ENCOFRADO DET. VIGA CUMBRERA
PROYECTO
DEPARTAMENTO
ZONAS TROPICALES
ESCALA
1/75
DIBUJO
Ing. Carlos
FECHA
Agosto 2005

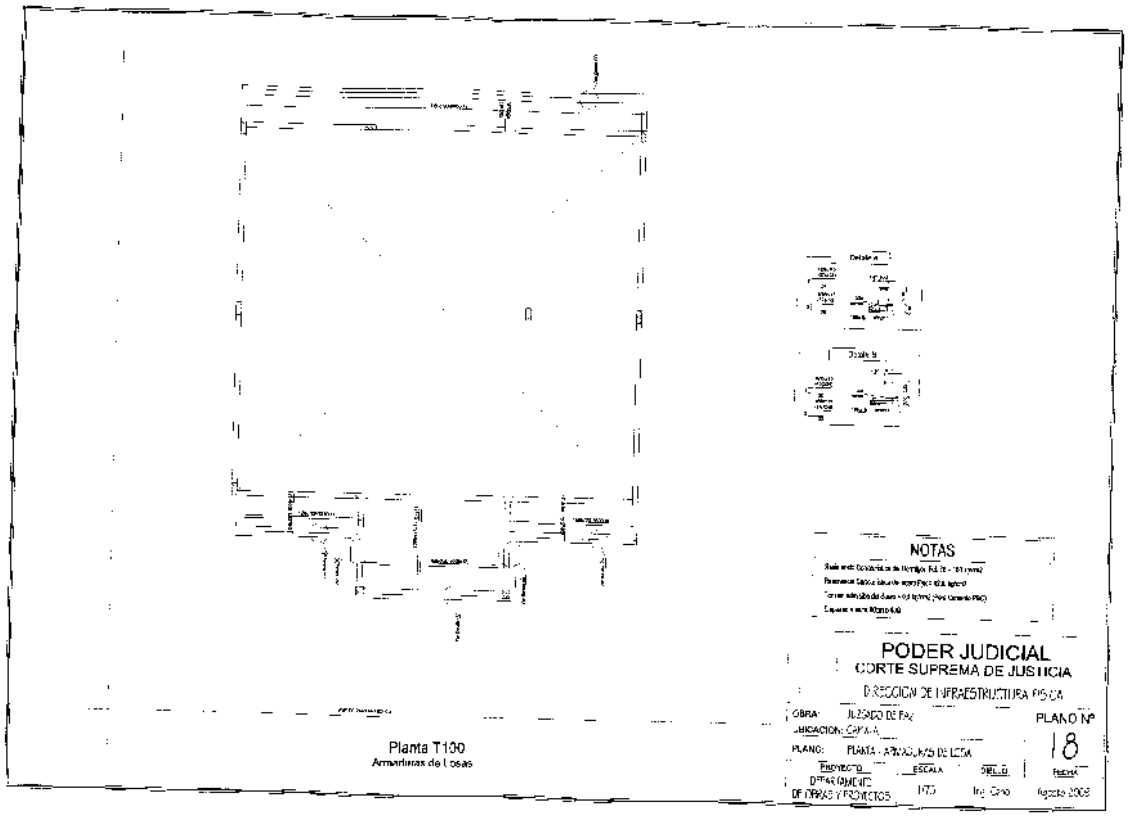
Planta T100
Armaduras de Losas
NOTAS
PODER JUDICIAL
CORTE SUPREMA DE JUSTICIA
DIRECCION DE INFRAESTRUCTURA FISICA
OBRA: JUZGADO DE PAZ
UBICACION: CAPIATA
PLANO: PLANTA - ARMADURAS DE LOSA
PLANO Nº
18
PROYECTO
ESCALA
DIBUJO
FECHA
DEPARTAMENTO DE OBRAS Y PROYECTOS
1/75
Ing. Civil
Agosto 2008

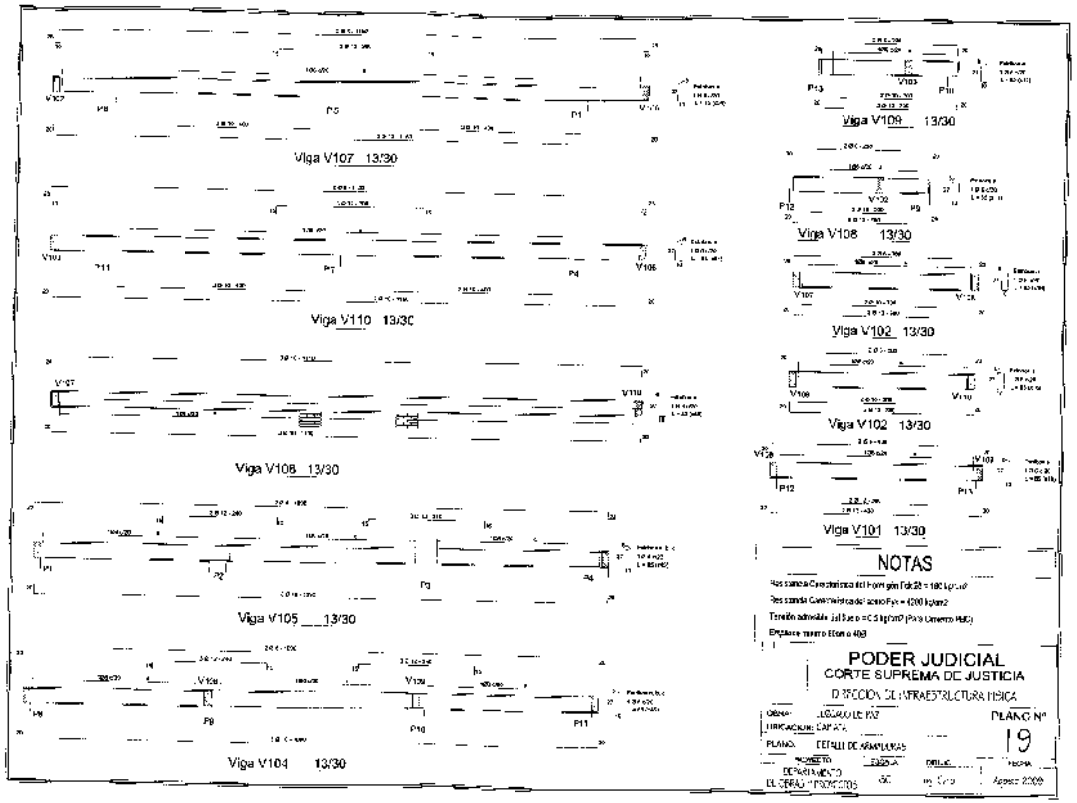
Viga V107 13/30
Viga V110 13/30
Viga V106 13/30
Viga V105 13/30
Viga V104 13/30
Viga V109 13/30
Viga V108 13/30
Viga V102 13/30
Viga V102 13/30
Viga V101 13/30
NOTAS
PODER JUDICIAL
CORTE SUPREMA DE JUSTICIA
DIRECCION DE INFRAESTRUCTURA FISICA
PLANO Nº
19

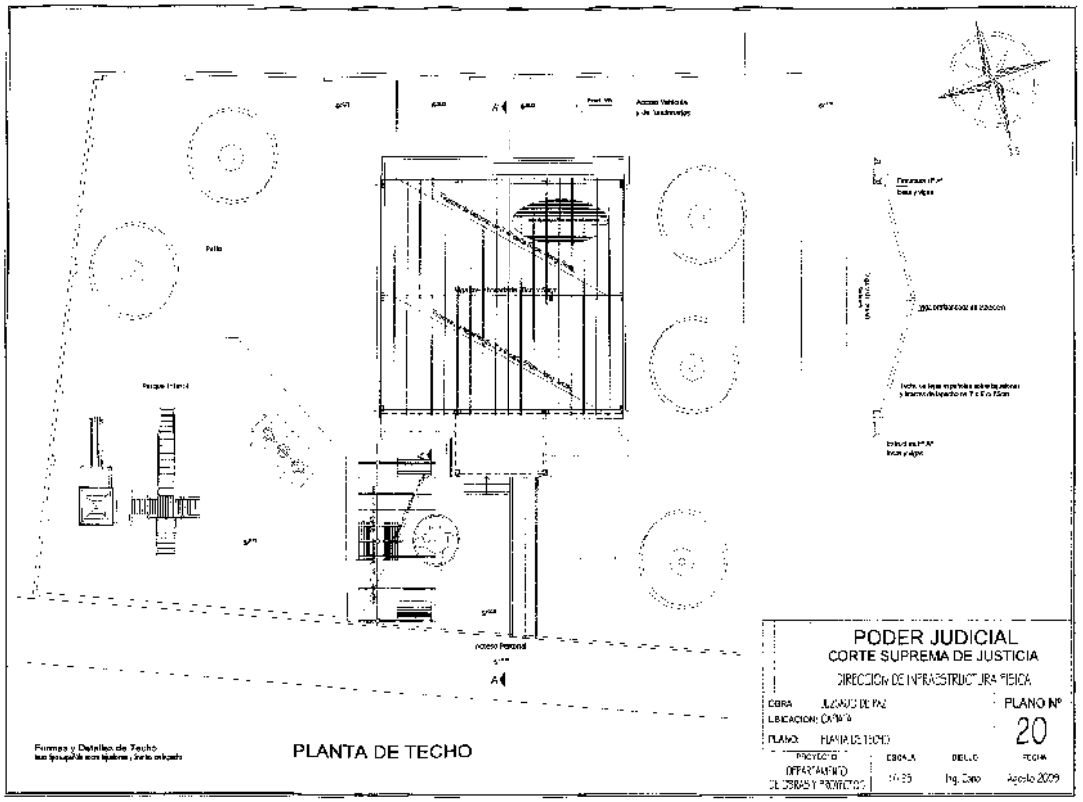
PODER JUDICIAL
CORTE SUPREMA DE JUSTICIA
DIRECCION DE INFRAESTRUCTURA FISICA
OBRA: JUZGADO DE PAZ
UBICACION: CAPIATA
PLANO: PLANTA DE TECHO
PLANO Nº
20
PROYECTO
DEPARTAMENTO DE OBRAS Y PROYECTOS
ESCALA
1/125
DIBUJO
Ing. Caro
FECHA
Agosto 2009
Acceso Vehicular y de Mantenimiento
Acceso Peatonal
Patio
Parque Infantil
Firmas y Detalles de Techo
PLANTA DE TECHO

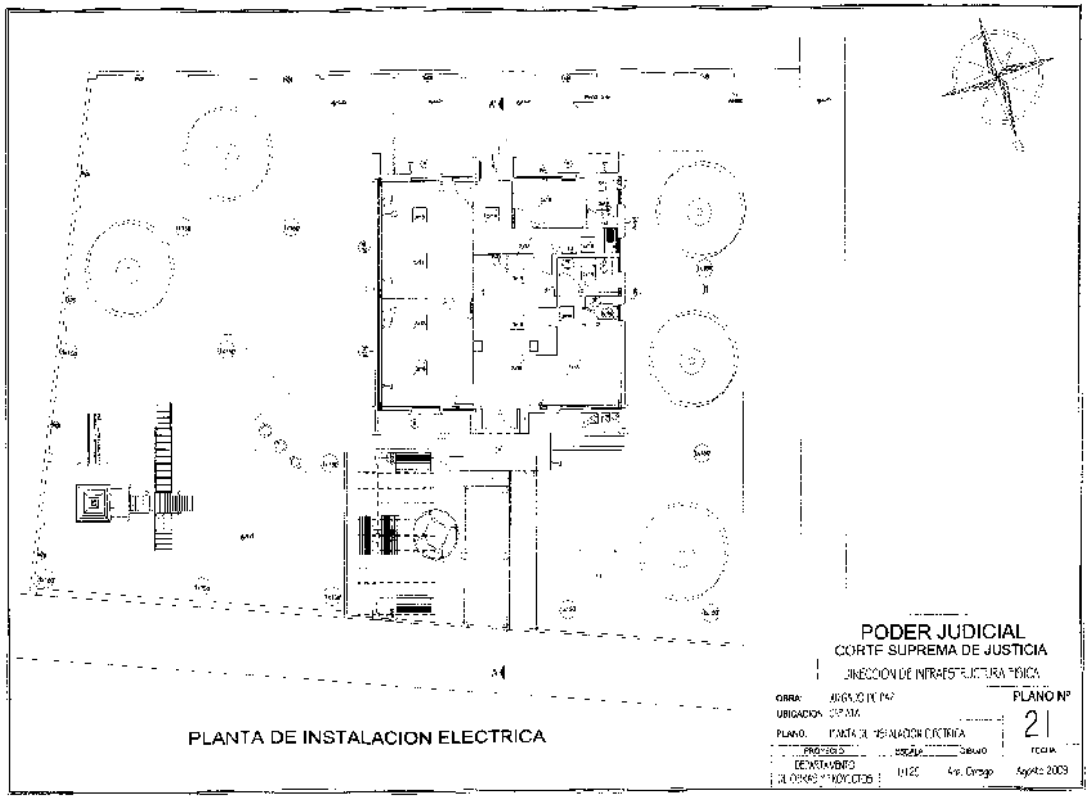
PODER JUDICIAL
CORTE SUPREMA DE JUSTICIA
DIRECCION DE INFRAESTRUCTURA FISICA
PLANO Nº
21
PLANTA DE INSTALACION ELECTRICA

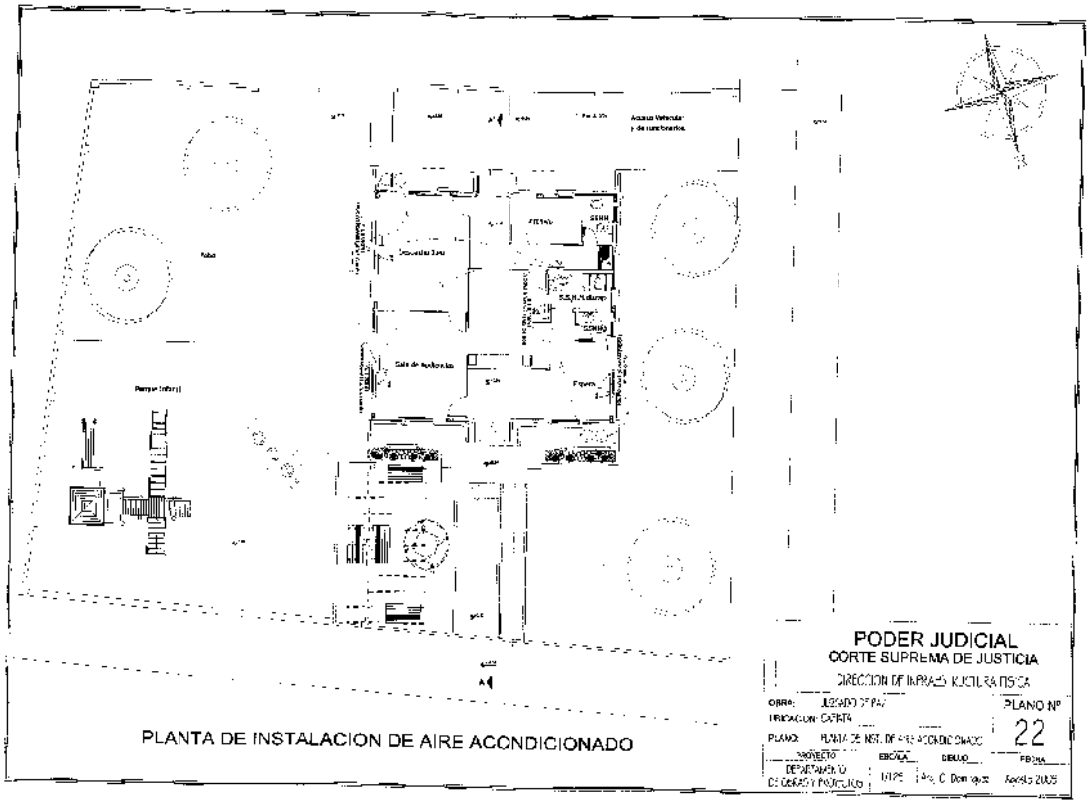
PODER JUDICIAL
CORTE SUPREMA DE JUSTICIA
DIRECCION DE INFRAESTRUCTURA FISICA
OBRA: JUZGADO DE PAZ
UBICACION: CAPITA
PLANO: PLANTA DE INST. DE AIRE ACONDICIONADO
PLANO Nº
22
PROYECTO
DEPARTAMENTO DE OBRAS Y PROYECTOS
EDICION
DIBUJO
FECHA
Agosto 2005
PLANTA DE INSTALACION DE AIRE ACONDICIONADO

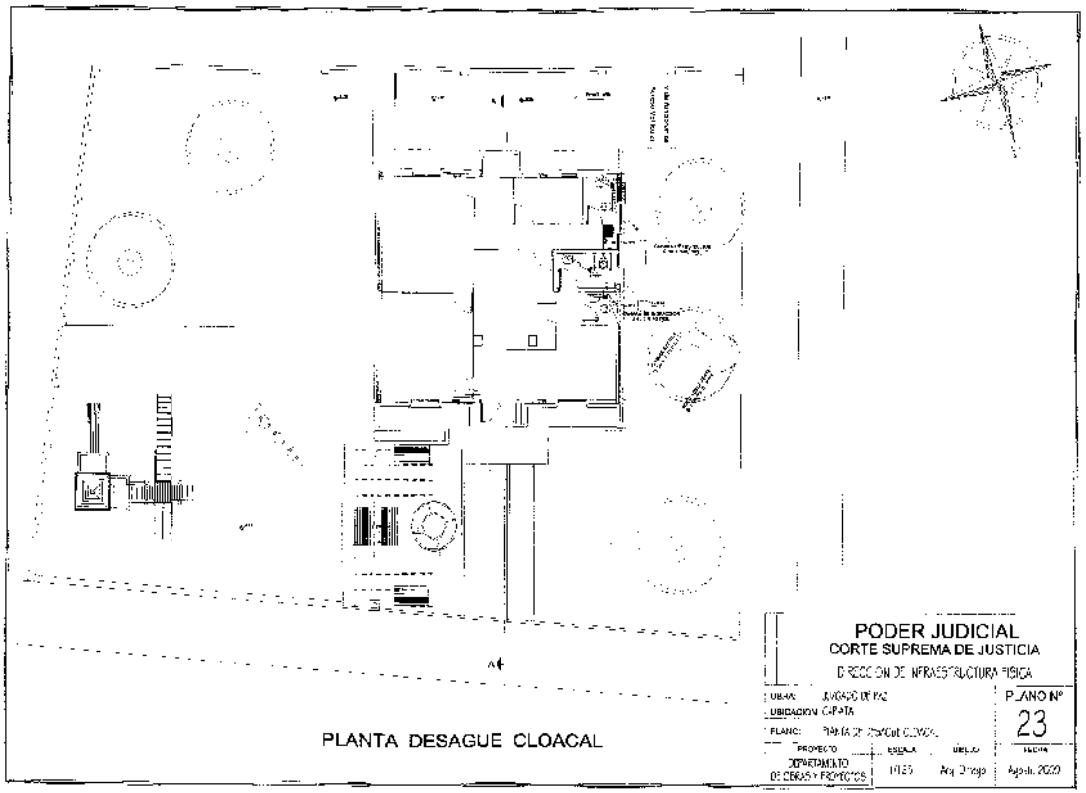
PODER JUDICIAL
CORTE SUPREMA DE JUSTICIA
DIRECCION DE INFRAESTRUCTURA FISICA
OBRA: JUZGADO DE PAZ
UBICACION: CAPATA
PLANO: PLANTA DE DESAGUE CLOACAL
PLANO Nº
23
PROYECTO
DEPARTAMENTO DE OBRAS Y PROYECTOS
ESCALA
1/125
DIBUJO
Arq. Chiap
FECHA
Agosto 2020
PLANTA DESAGUE CLOACAL

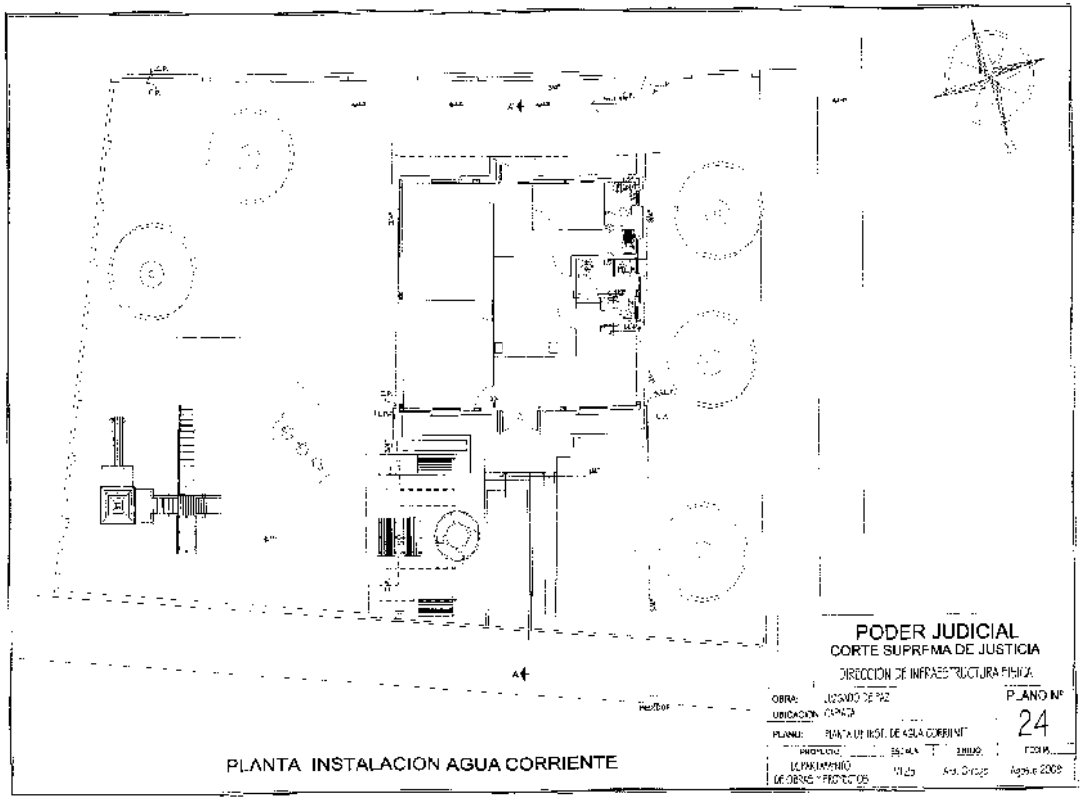
PODER JUDICIAL
CORTE SUPREMA DE JUSTICIA
DIRECCION DE INFRAESTRUCTURA FISICA
OBRA:
UBICACION:
PLANO:
PLANO Nº
24
PROYECTO:
ESCALA:
DIBUJO:
FECHA:
LEVANTAMIENTO DE OBRAS Y PROYECTOS
Arq. Orozco
Agosto 2008
PLANTA INSTALACION AGUA CORRIENTE

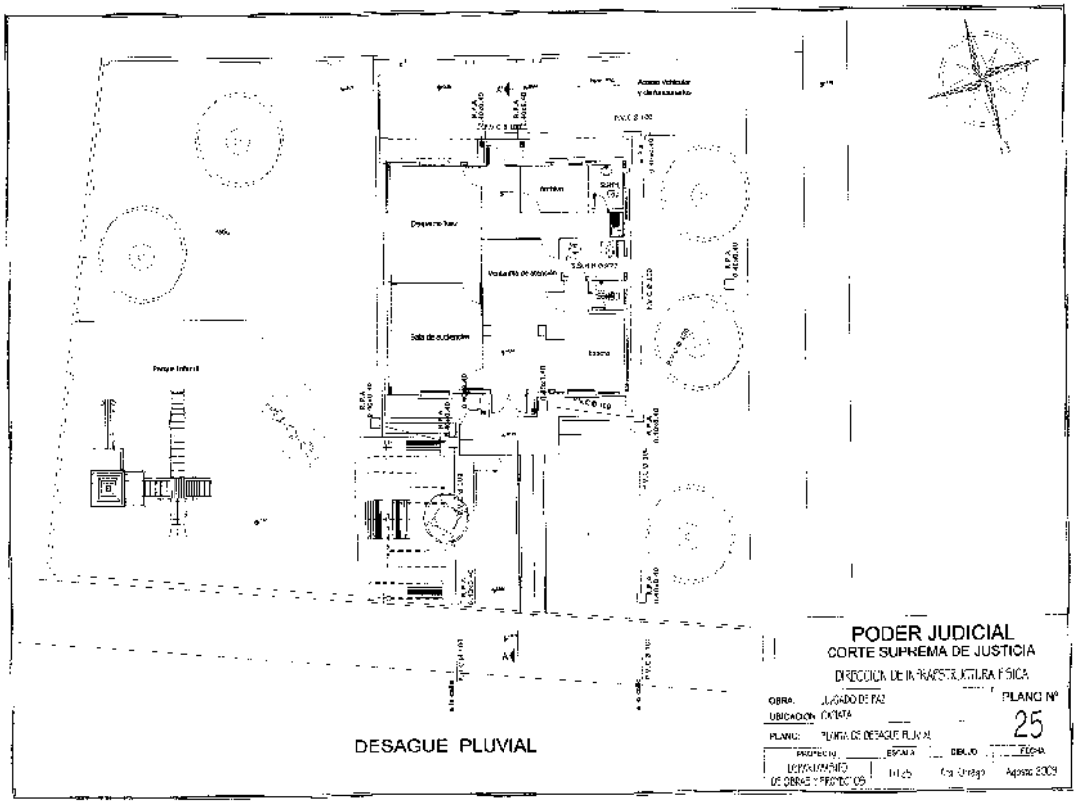
Acceso vehicular y de funcionarios
Archivo
Desvestidores
Vestuarios de detenidos
Sala de audiencias
Estacionamiento
Patio de Internos
DESAGUE PLUVIAL
PODER JUDICIAL
CORTE SUPREMA DE JUSTICIA
DIRECCION DE INFRAESTRUCTURA FISICA
OBRA: JUZGADO DE PAZ
UBICACION: CONTAT
PLANO: PLANTA DE DESAGUE PLUVIAL
PLANO Nº
25
PROPIETARIO
ESCALA
DIBUJO
FECHA
DEPARTAMENTO DE OBRAS Y PROYECTOS
1:125
Agosto 2009

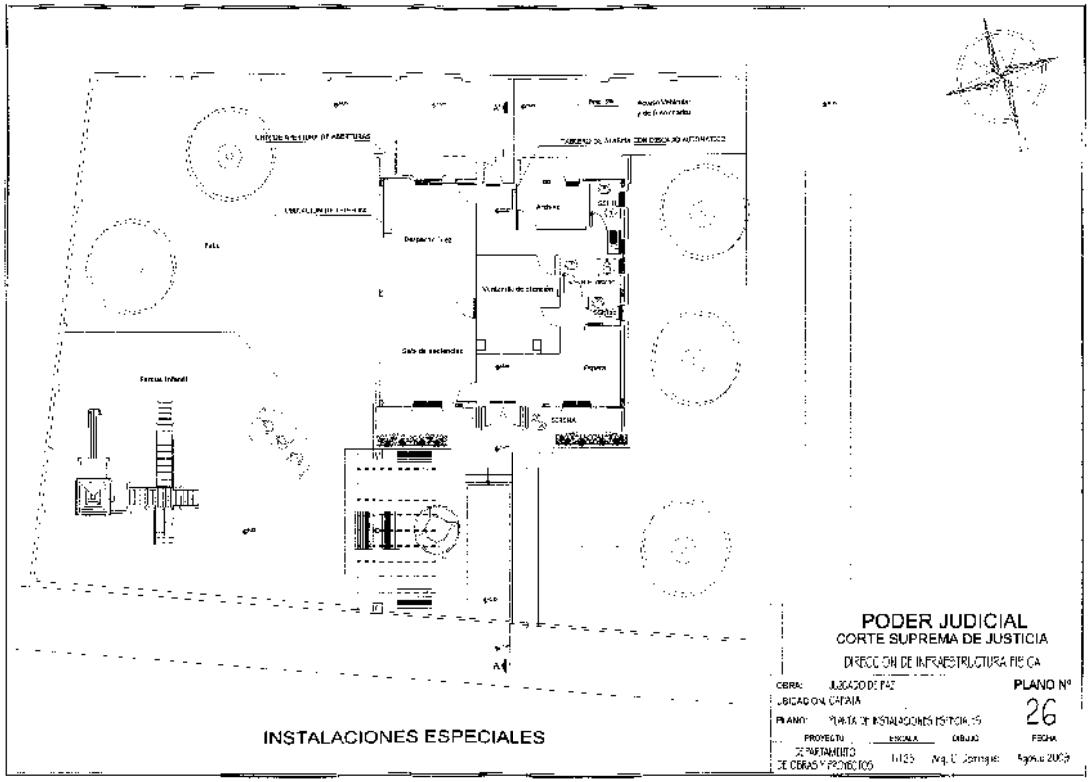
INSTALACIONES ESPECIALES
PODER JUDICIAL
CORTE SUPREMA DE JUSTICIA
DIRECCION DE INFRAESTRUCTURA FISICA
OBRA: JUZGADO DE PAZ
UBICACION: CATAIA
PLANO: PLANTA DE INSTALACIONES ESPECIALES
PLANO Nº
26
PROYECTO
ESCALA
DIBUJO
FECHA
DEPARTAMENTO DE OBRAS Y PROYECTOS
1:125
Arq. C. Zarragoitia
Agosto 2009

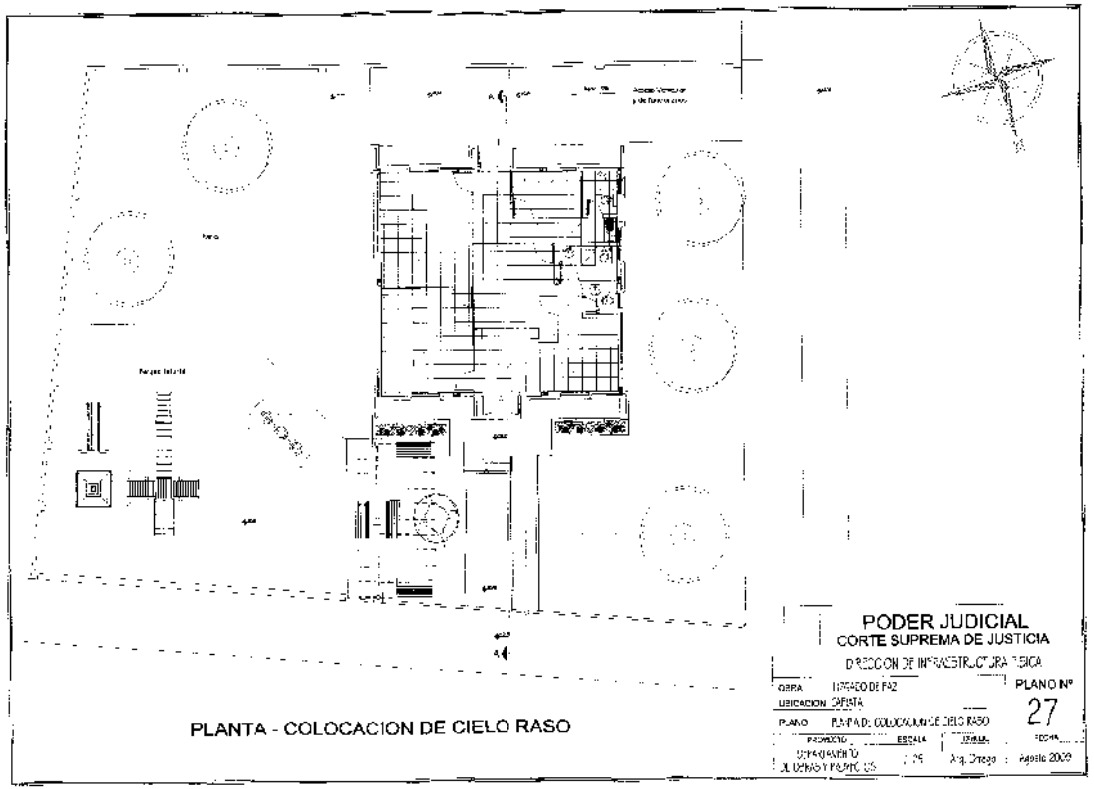
PODER JUDICIAL
CORTE SUPREMA DE JUSTICIA
DIRECCION DE INFRAESTRUCTURA FISICA
OBRA JUZGADO DE PAZ
UBICACION CAFESTA
PLANO Nº
27
PLANO PLANTA DE COLOCACION DE CIELO RASO
PROYECTO
ESCALA
DIBUJO
FECHA
DEPARTAMENTO DE OBRAS Y PROYECTOS
1:75
Arq. Ortega
Agosto 2009
PLANTA - COLOCACION DE CIELO RASO

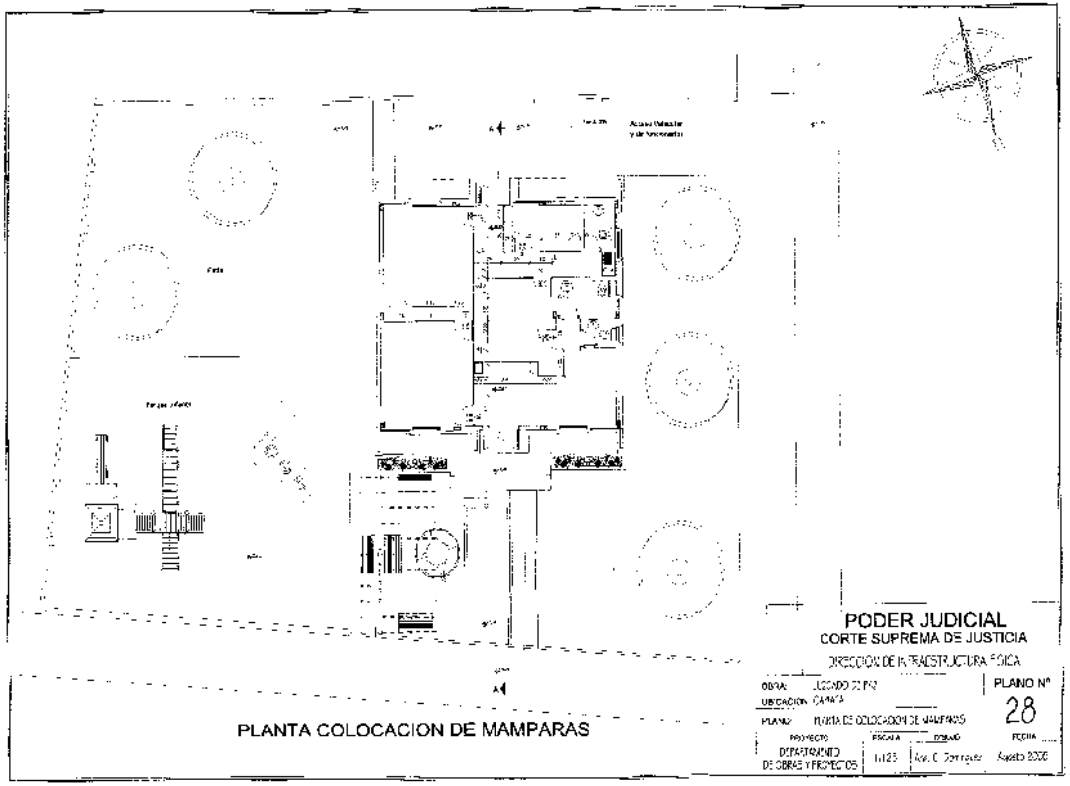
PODER JUDICIAL
CORTE SUPREMA DE JUSTICIA
DIRECCION DE INFRAESTRUCTURA FISICA
OBRA: JUZGADO 2 PAZ
UBICACION: CAPIATA
PLANO: PLANTA DE COLOCACION DE MAMPARAS
PLANO Nº
28
PROYECTO
DEPARTAMENTO DE OBRAS Y PROYECTOS
ESCALA
1:125
DIBUJO
Arq. C. Dominguez
FECHA
Agosto 2008
PLANTA COLOCACION DE MAMPARAS

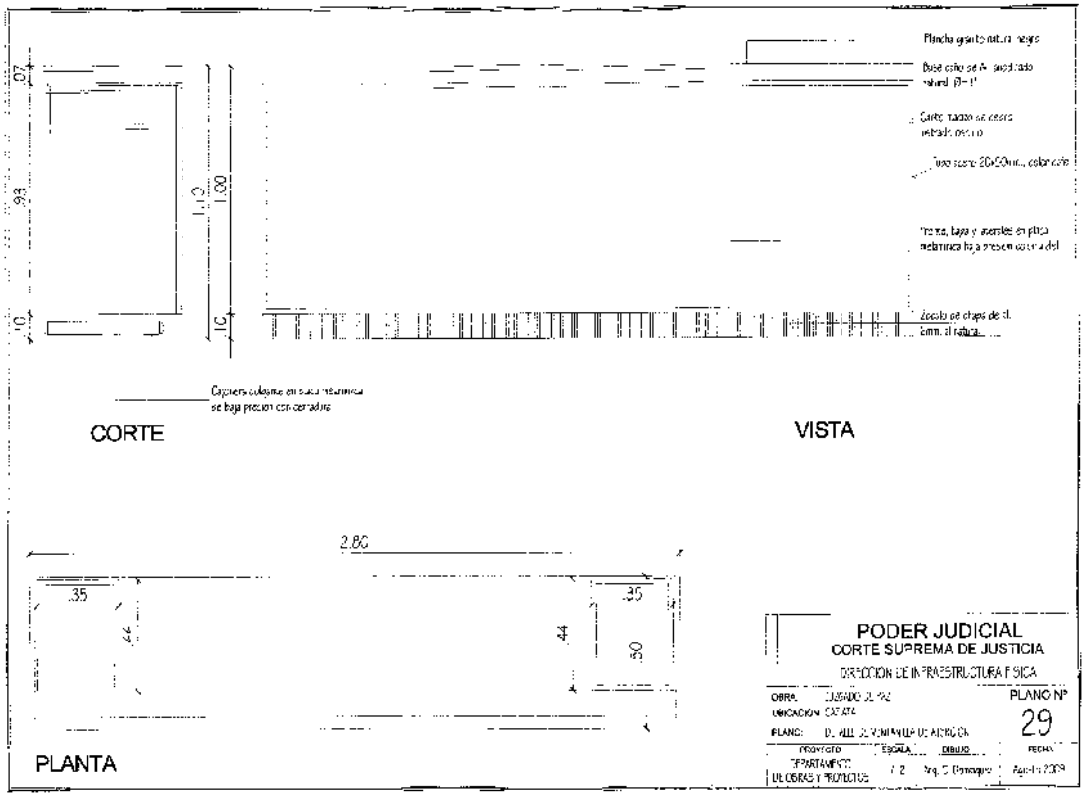
CORTE
VISTA
PLANTA
2.80
.35
.35
.44
.44
.50
PODER JUDICIAL
CORTE SUPREMA DE JUSTICIA
DIRECCION DE INFRAESTRUCTURA FISICA
PLANO Nº
29
DEPARTAMENTO DE OBRAS Y PROYECTOS

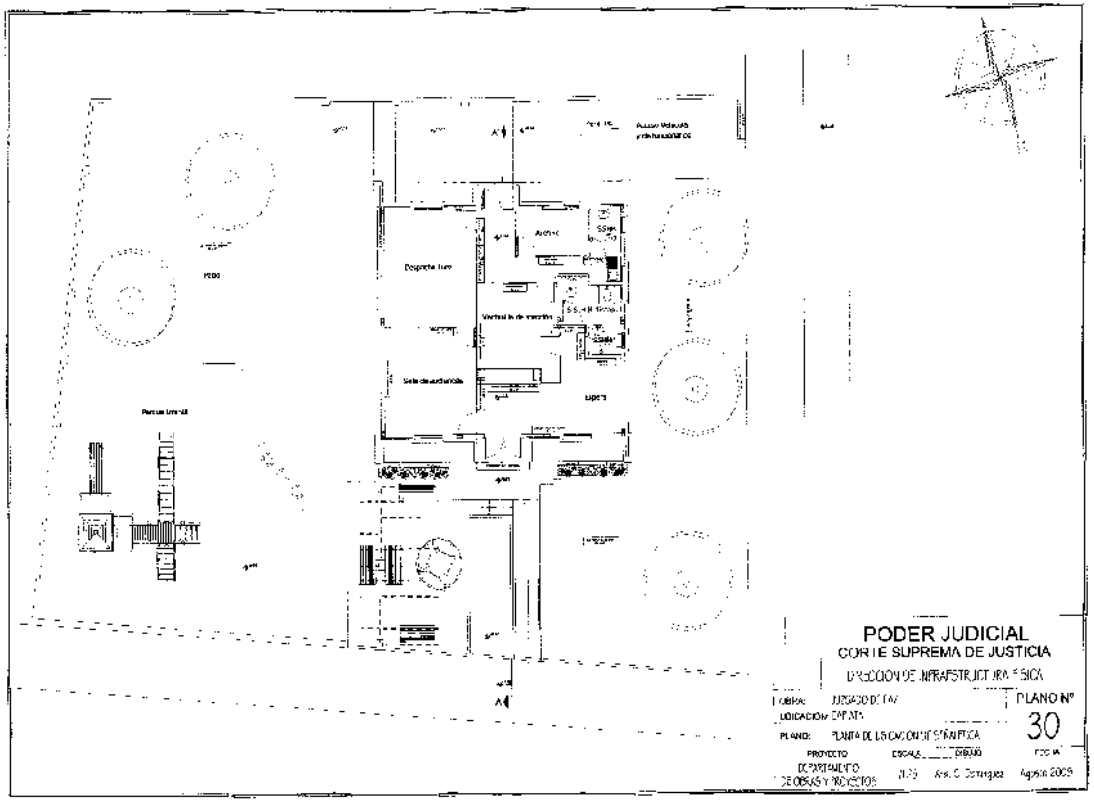
PODER JUDICIAL
CORTE SUPREMA DE JUSTICIA
DIRECCION DE INFRAESTRUCTURA FISICA
OBRA:
UBICACION:
PLANO:
PLANTA DE LOCALIDAD ESTADISTICA
PLANO Nº
30
PROYECTO
ESCALA
DIBUJO
FECHA
DEPARTAMENTO
DE OBRAS Y PROYECTOS
Arq. C. Zuniga
Agosto 2009

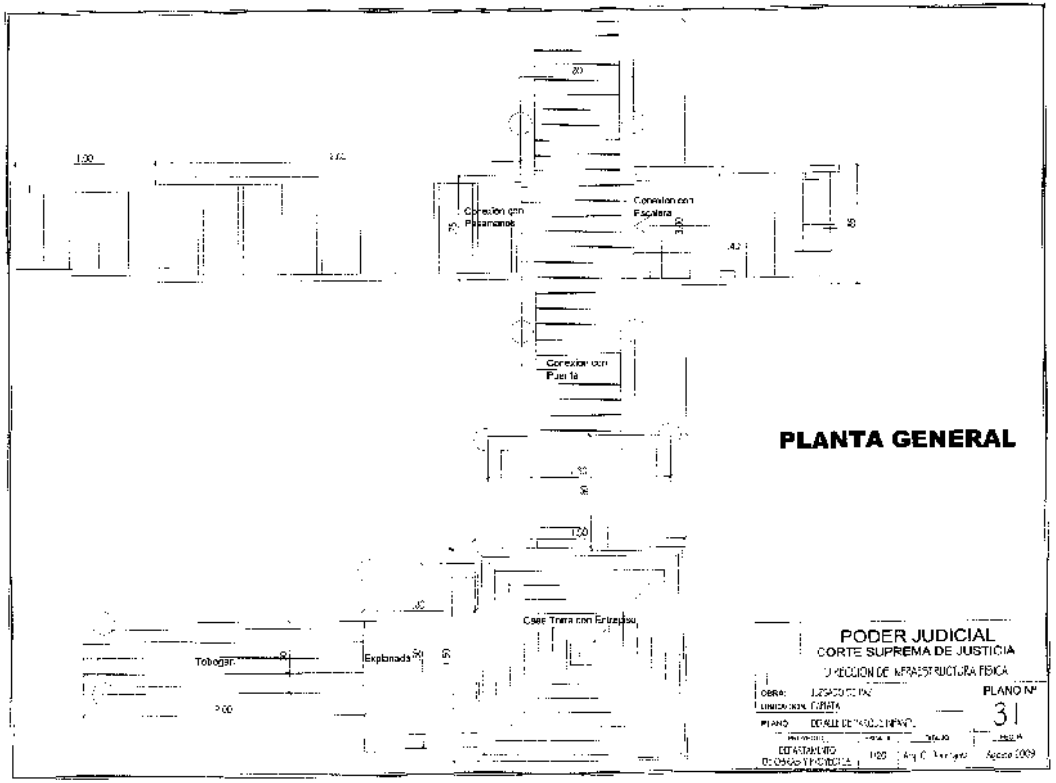
Conexion con Pasamanos
Conexion con Escalera
Conexion con Puerta
Case Trera con Entrepiso
Tobogan
Explanada
PLANTA GENERAL
PODER JUDICIAL
CORTE SUPREMA DE JUSTICIA
DIRECCION DE INFRAESTRUCTURA FISICA
PLANO Nº
31

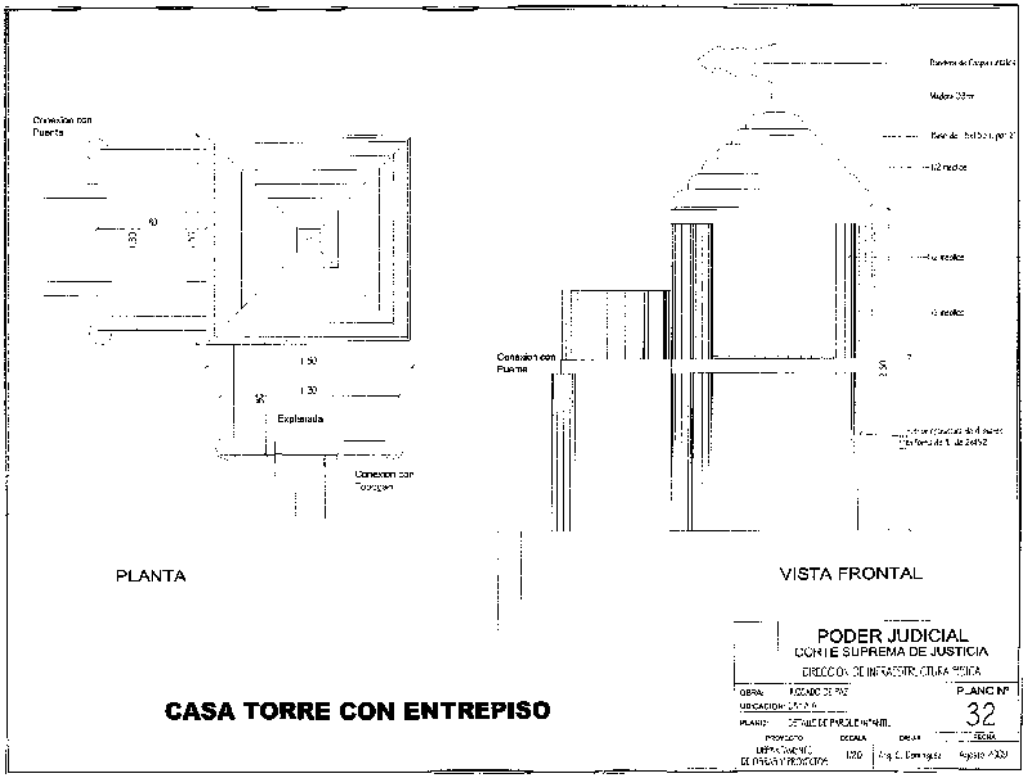
Conexión con Puerta
1.30
1.50
1.30
Explanada
Conexión con Columna
Conexión con Puerta
PLANTA
VISTA FRONTAL
PODER JUDICIAL
CORTE SUPREMA DE JUSTICIA
PLANO Nº
32
CASA TORRE CON ENTREPISO

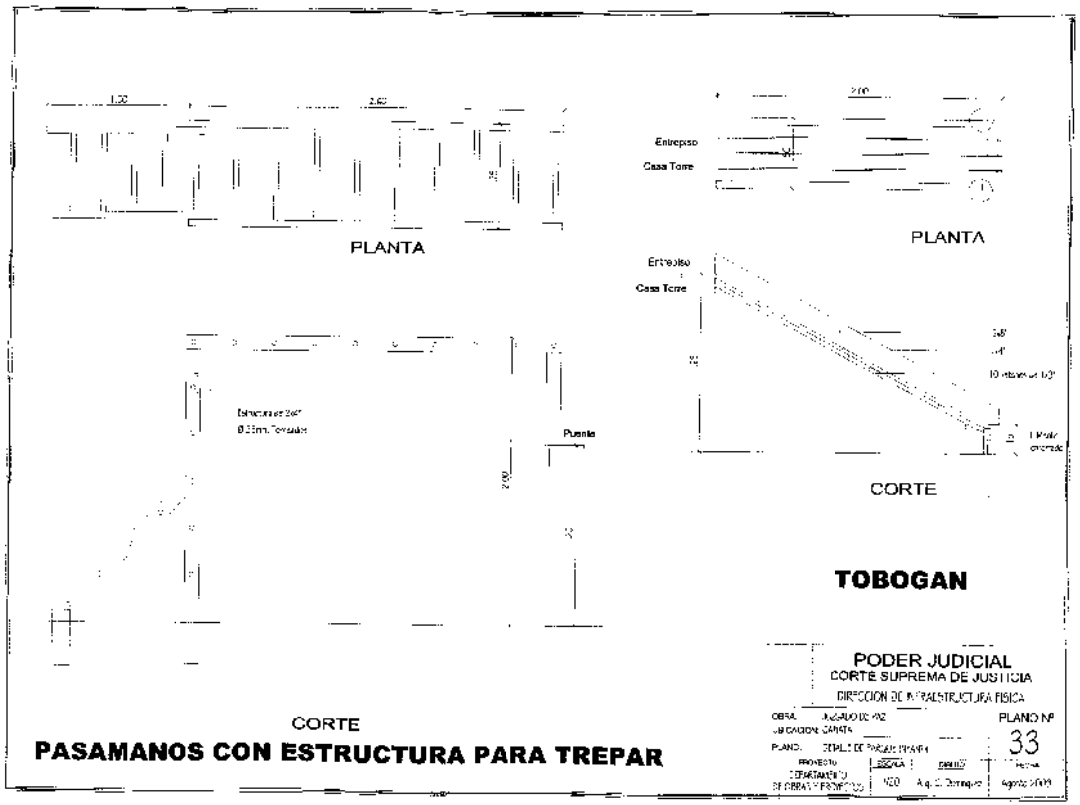
PLANTA
Entrepiso
Casa Torre
PLANTA
Entrepiso
Casa Torre
Puente
CORTE
TOBOGAN
PODER JUDICIAL
CORTE SUPREMA DE JUSTICIA
DIRECCION DE INFRAESTRUCTURA FISICA
PLANO Nº
33
CORTE
PASAMANOS CON ESTRUCTURA PARA TREPAR

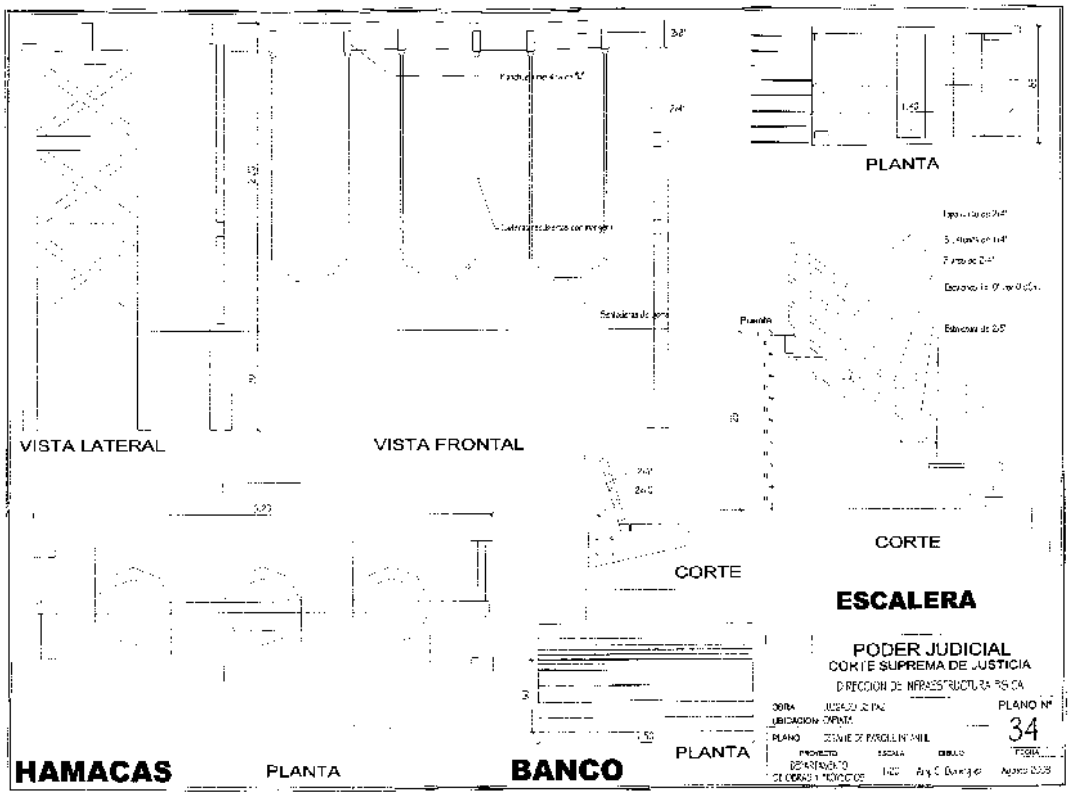
PLANTA
VISTA LATERAL
VISTA FRONTAL
CORTE
CORTE
ESCALERA
PODER JUDICIAL
CORTE SUPREMA DE JUSTICIA
DIRECCION DE INFRAESTRUCTURA FISICA
PLANO Nº
34
HAMACAS
PLANTA
BANCO
PLANTA

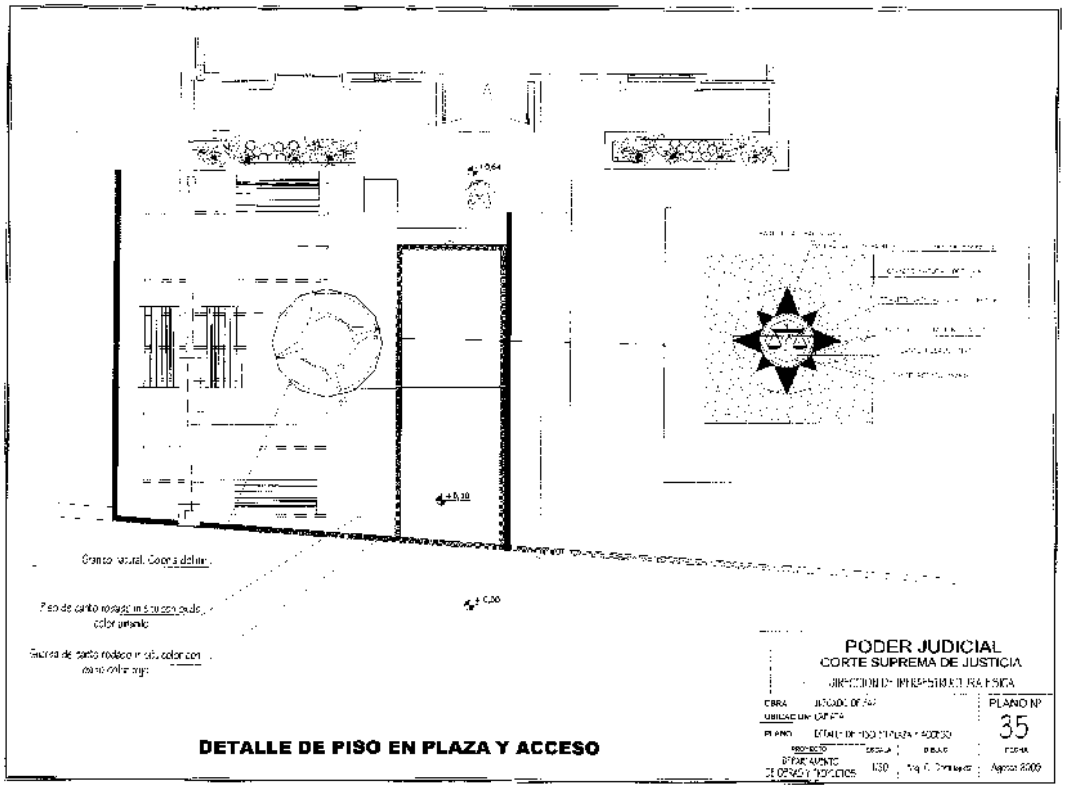
PODER JUDICIAL
CORTE SUPREMA DE JUSTICIA
PLANO Nº
35
DETALLE DE PISO EN PLAZA Y ACCESO

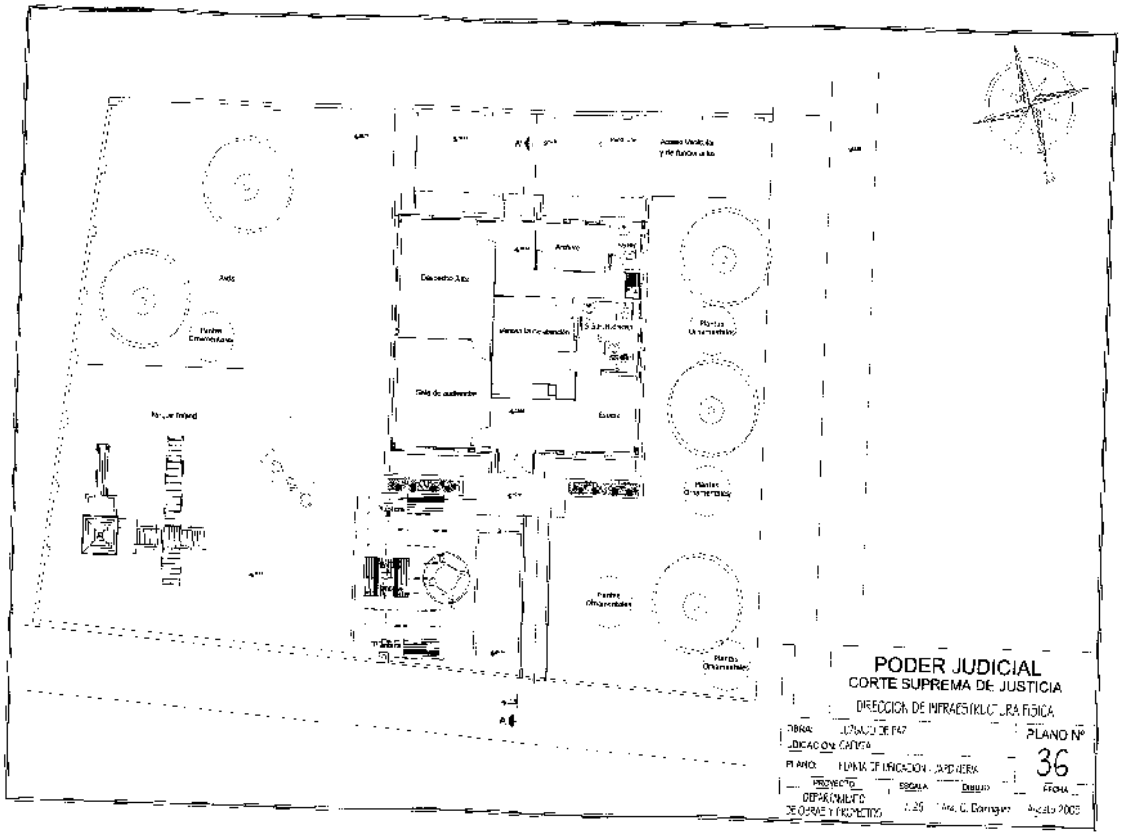
Acceso Vehicular y de Bicicletas
Archivo
Plantas Ornamentales
Sala de audiencias
Estar
Plantas Ornamentales
Plantas Ornamentales
Plantas Ornamentales
PODER JUDICIAL
CORTE SUPREMA DE JUSTICIA
DIRECCION DE INFRAESTRUCTURA FISICA
OBRA: LOCAL DE PAZ
UBICACION: CAPITAL
PLANO Nº
36
PLANO: PLANTA DE UBICACION - JARDINERIA
PROYECTO
DEPARTAMENTO DE OBRAS Y PROYECTOS
ESCALA
1:25
DIBUJO
Arq. C. Domínguez
FECHA
Agosto 2005

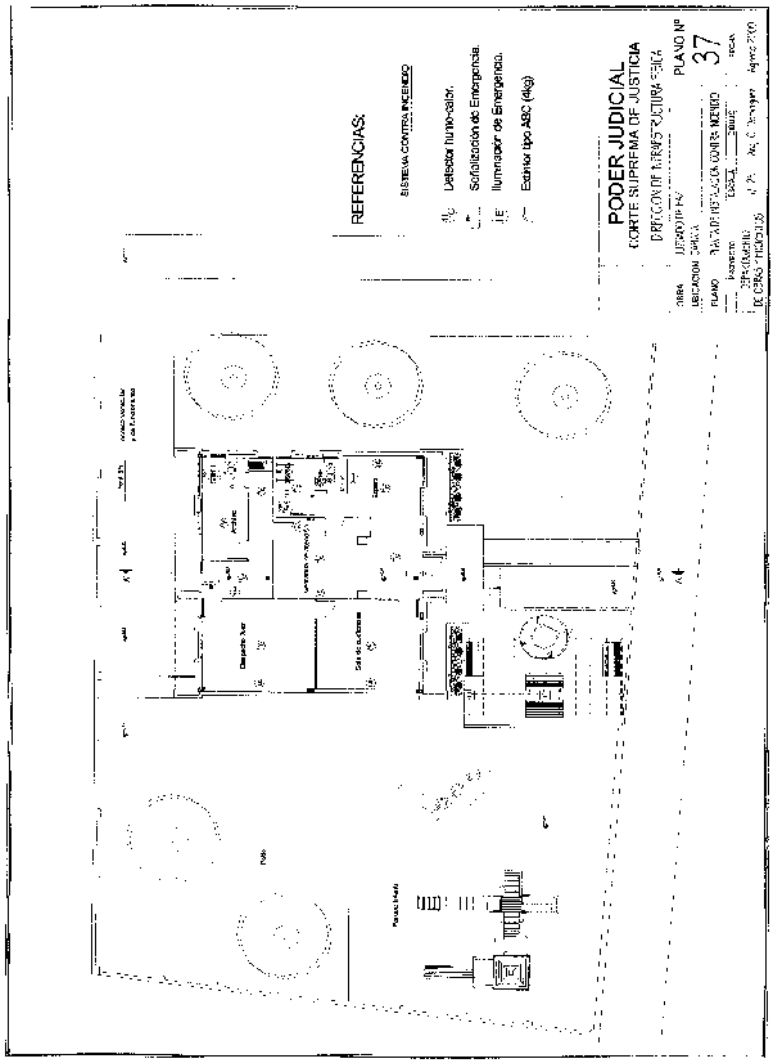


Con formato: Sangría: Izquierda: 0 cm, Interlineado: Mínimo 18 pto, Dividir palabras, Tabulaciones: No en 0 cm + 4,29 cm + 5,33 cm + 6,4 cm + 7,47 cm + 8,53 cm + 9,6 cm + 10,67 cm + 11,73 cm + 12,8 cm + 13,86 cm + 14,93 cm + 15,24 cm