Av. Fernando de la Mora esq. Tte. Alcorta Asunción
Teléfonos (59521) 557408 interno 2777
E-mail: licitaciones@inc.gov.py

GOBIERNO NACIONAL
Construyendo Juntos Un Nuevo Rumbo

LICITACION PÚBLICA INTERNACIONAL SBE Nº 103/2014

"PROVISIÓN, MONTAJE Y PUESTA EN MARCHA DE NUEVA SECADORA DE PUZOLANA DE LA PLANTA INDUSTRIAL DE VILLETA – BIENES ESTRATÉGICOS"

ADDENDA Nº 1

Por la presente comunicamos a todos los Oferentes la modificación realizada en el Pliego de Bases y Condiciones de la presente Licitación Pública Internacional SBE Nº 103/2014 que formarán parte de la misma, y queda de la siguiente manera:

EN LA SECCIÓN III – PLANOS

LOS PLANOS INCLUIDOS EN EL PLIEGO DE BASES Y CONDICIONES (PAGINA 25,26 y 27) NO APLICAN.

EN LAS PAGINAS SIGUIENTES SE ADJUNTAN LOS PLANOS A SER UTILIZADOS PARA EL PRESENTE PROCESO.

Abog. César Mallorquín Avila
Gerente U.O.C.
I.N.C.

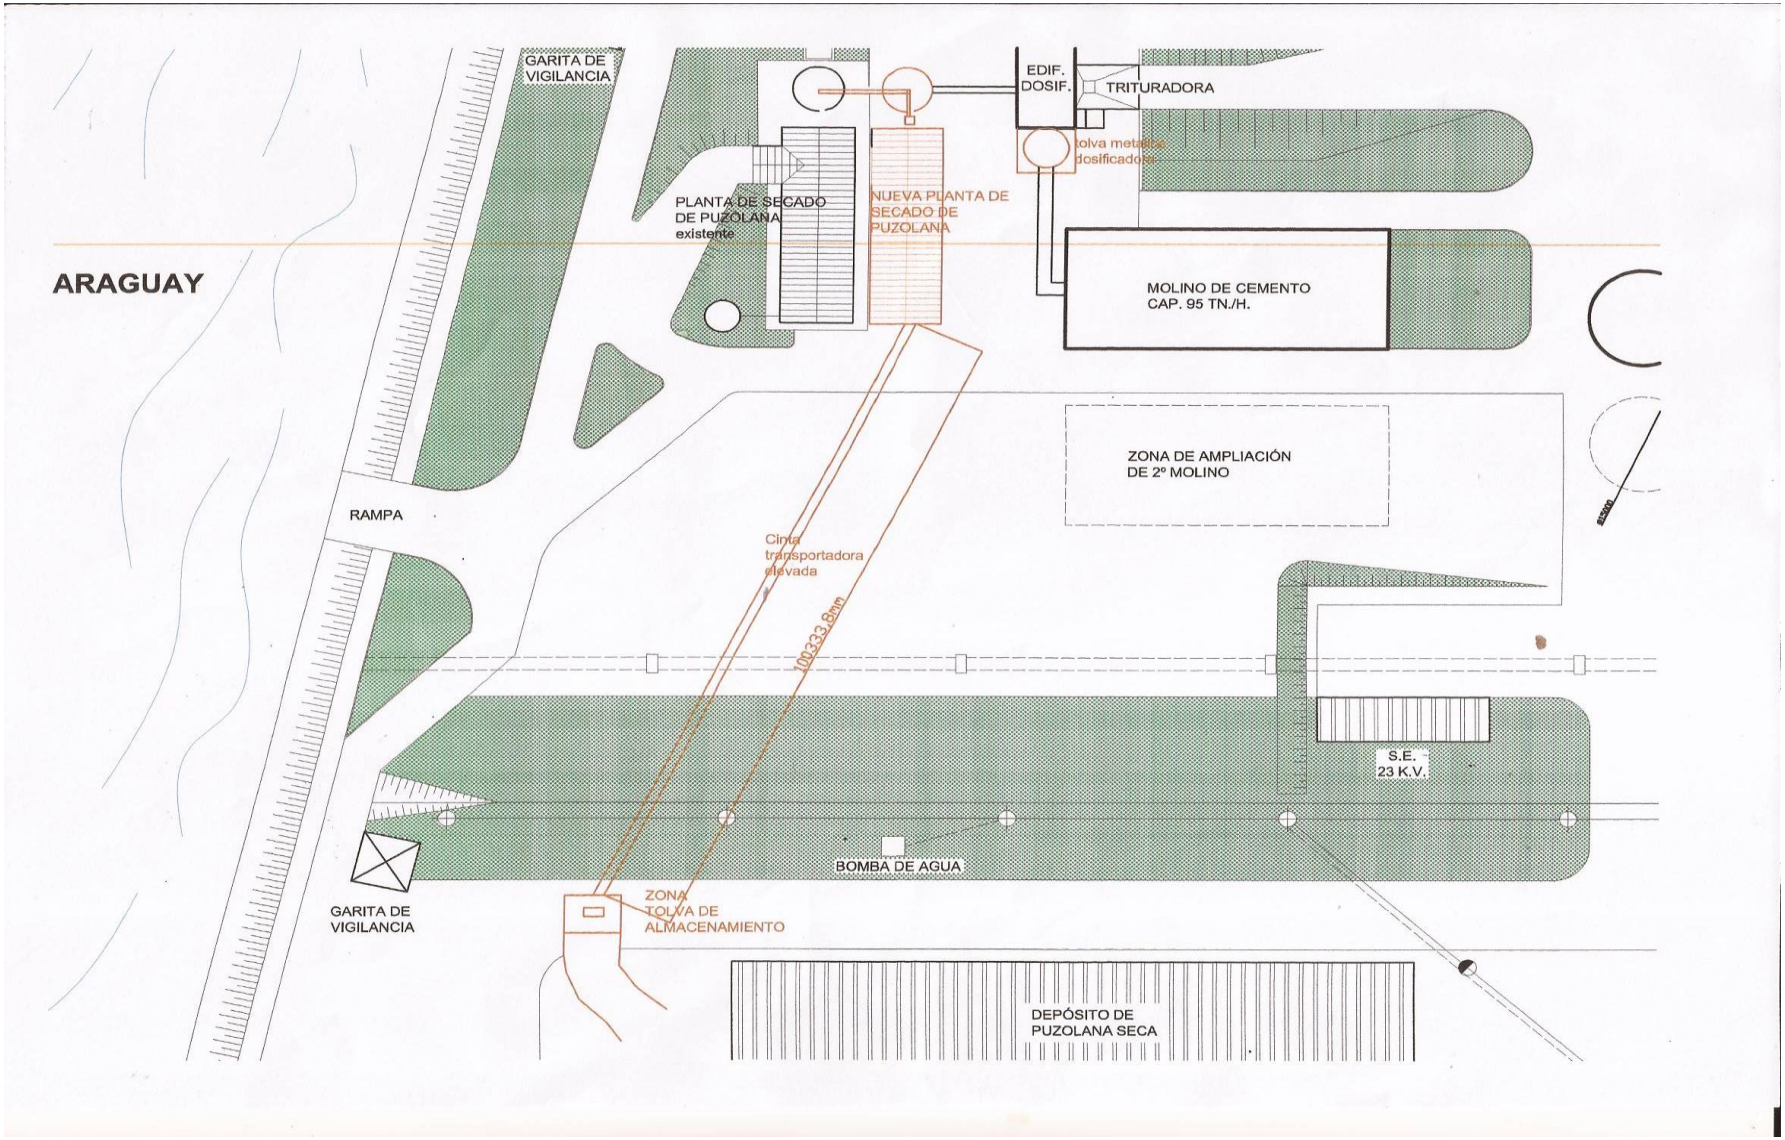
ARAGUAY
GARITA DE VIGILANCIA
PLANTA DE SECADO DE PUZOLANA existente
NUEVA PLANTA DE SECADO DE PUZOLANA
EDIF. DOSIF.
TRITURADORA
Tolva metálica dosificadora
MOLINO DE CEMENTO CAP. 95 TN./H.
ZONA DE AMPLIACIÓN DE 2º MOLINO
RAMPA
Cinta transportadora elevada
100333.8mm
S.E. 23 K.V.
BOMBA DE AGUA
GARITA DE VIGILANCIA
ZONA TOLVA DE ALMACENAMIENTO
DEPÓSITO DE PUZOLANA SECA

PRODUCED BY AN AUTODESK EDUCATIONAL PRODUCT

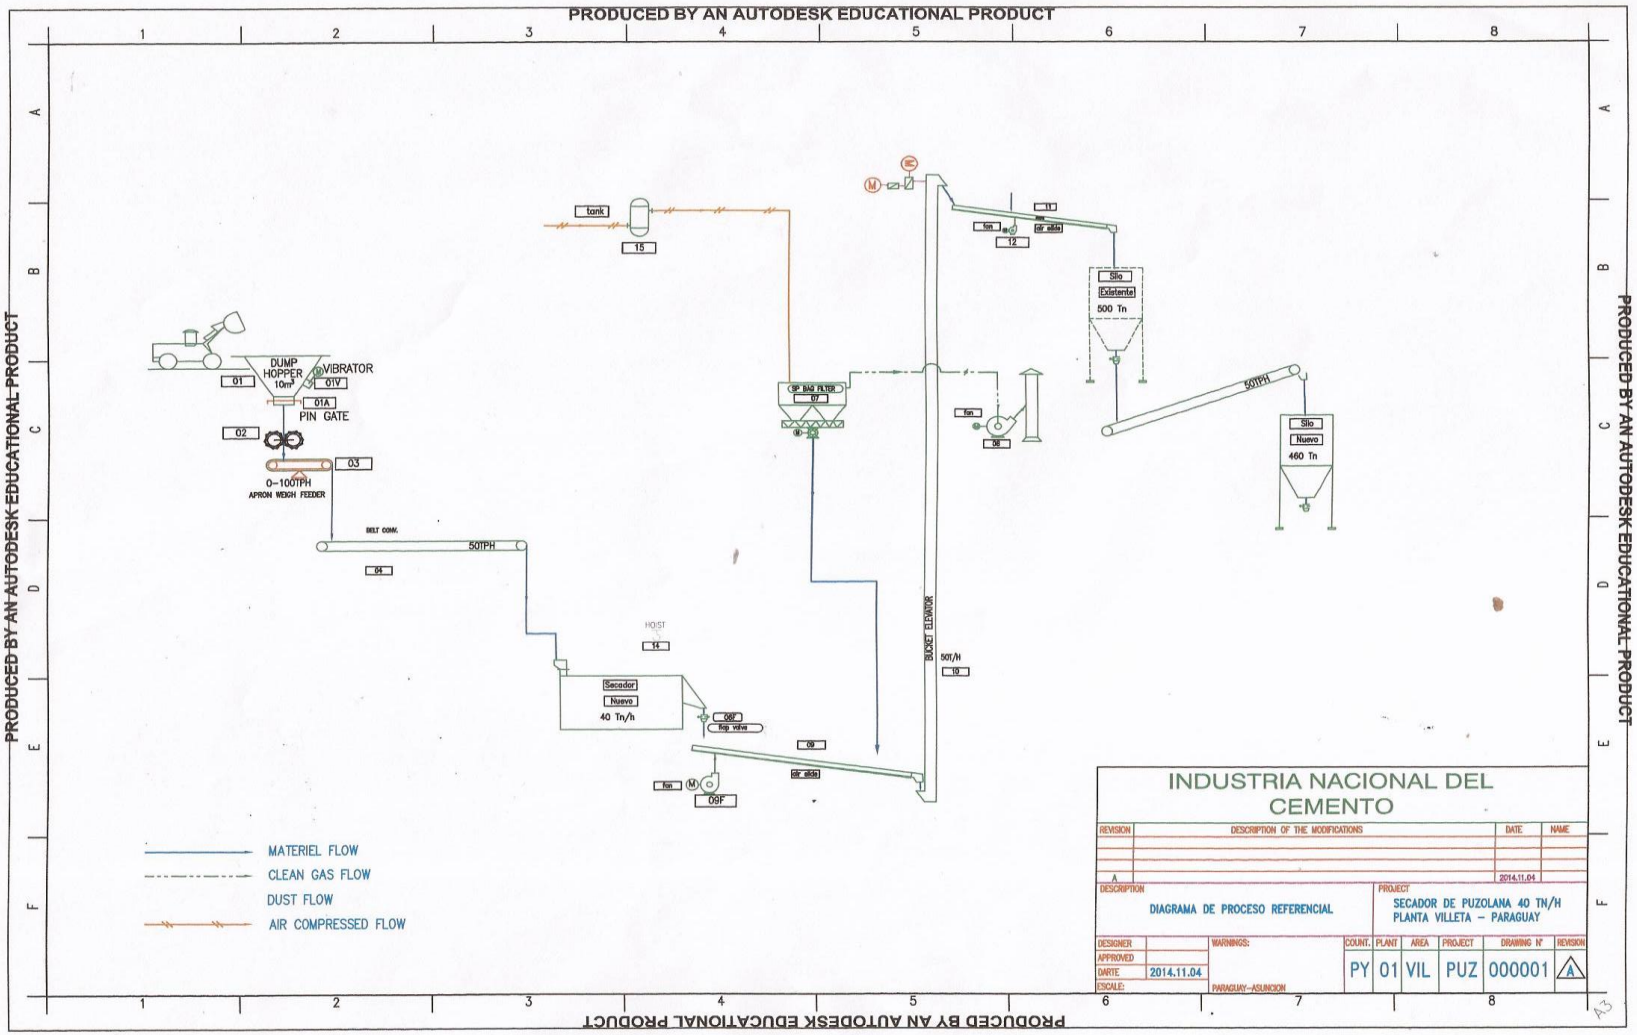

INDUSTRIA NACIONAL DEL CEMENTO

REVISION	DESCRIPTION OF THE MODIFICATIONS	DATE	NAME
A		2014.11.04	

DESCRIPTION: DIAGRAMA DE PROCESO REFERENCIAL

PROJECT: SECADOR DE PUZOLANA 40 TN/H PLANTA VILLETA – PARAGUAY

DESIGNER		WARNINGS:	COUNT.	PLANT	AREA	PROJECT	DRAWING N°	REVISION
APPROVED			PY	01	VIL	PUZ	000001	A
DARTE	2014.11.04							
ESCALE:		PARAGUAY–ASUNCION						

PRODUCED BY AN AUTODESK EDUCATIONAL PRODUCT