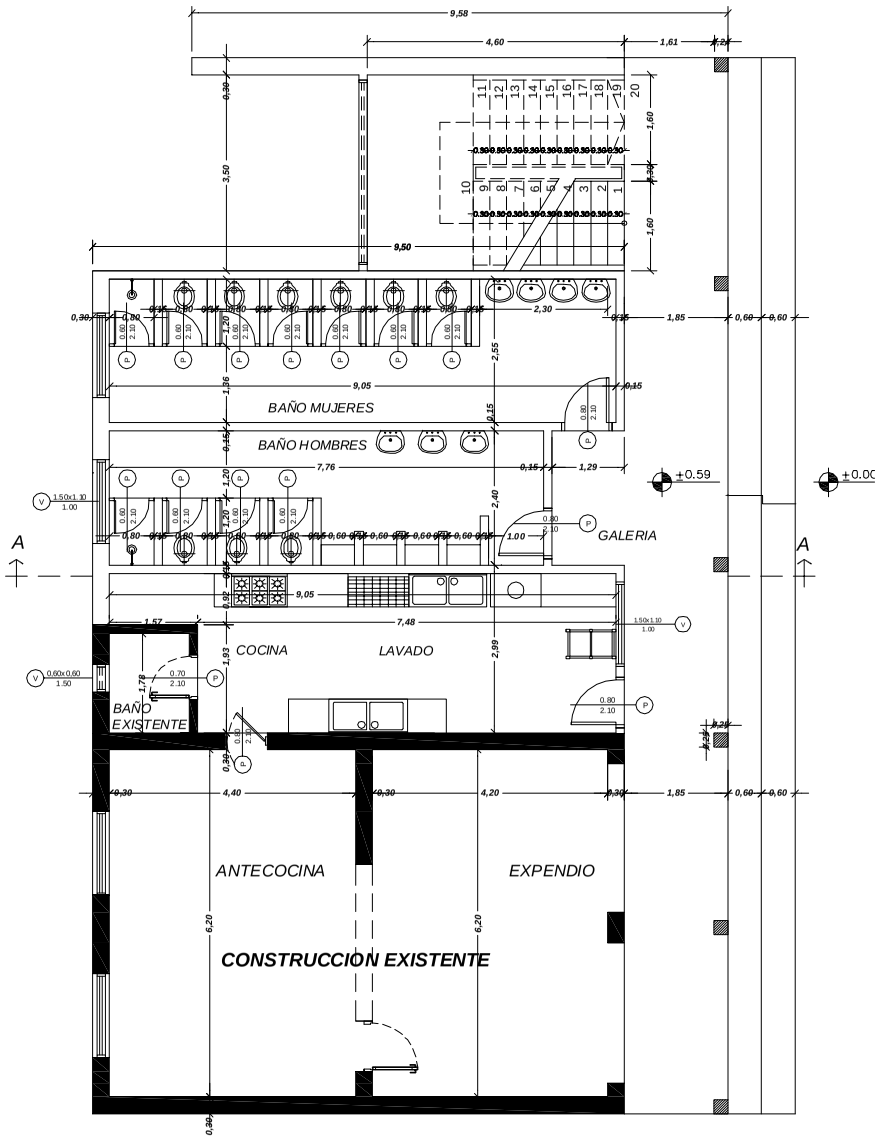

PLANTA BAJA
Esc.: 1:100

PROYECTO AMPLIACION DE COLEGIO TECNICO JUAN XXIII
RESPONSABLE: ARQ. LUIS AYALA
PLANTA ACOTADA — Escala: 1/100 — AR

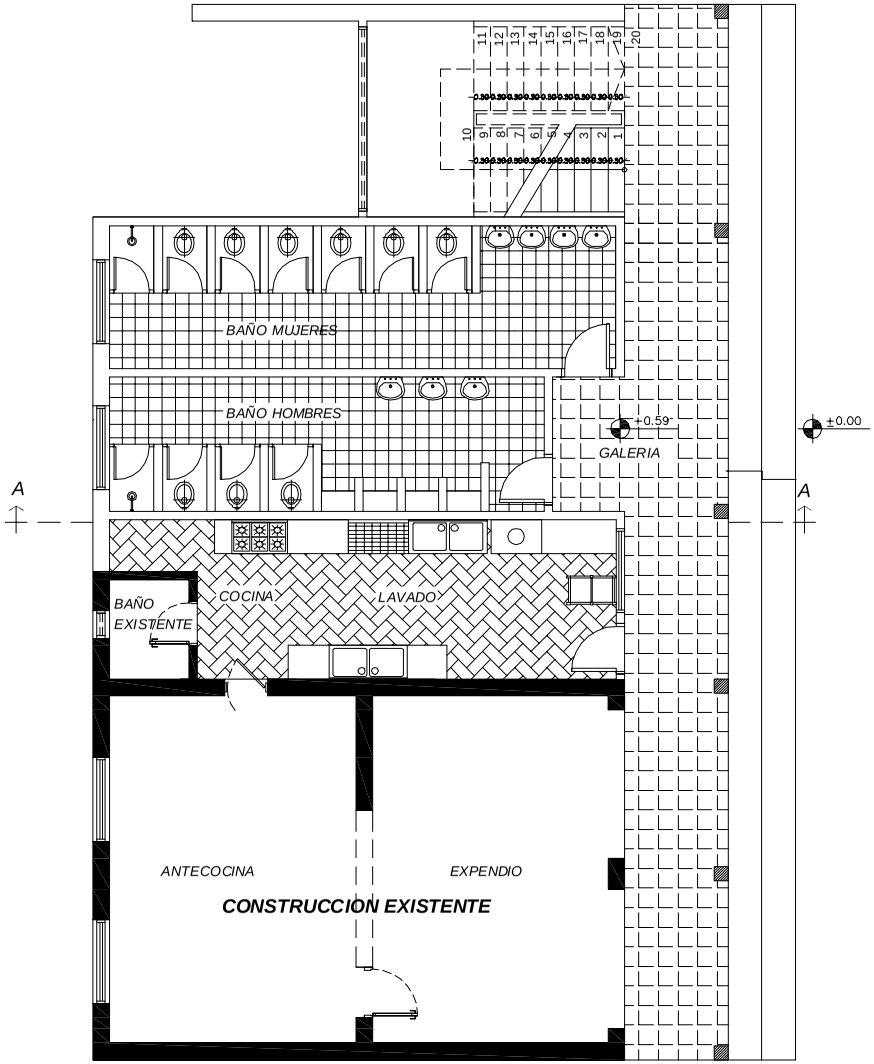

PLANTA BAJA
Esc.: 1:100

PROYECTO AMPLIACION DE
COLEGIO TECNICO JUAN XXIII

RESPONSABLE: ARQ. LUIS AYALA

PLANTA EQUIPADA

Escala: 1/100

AR

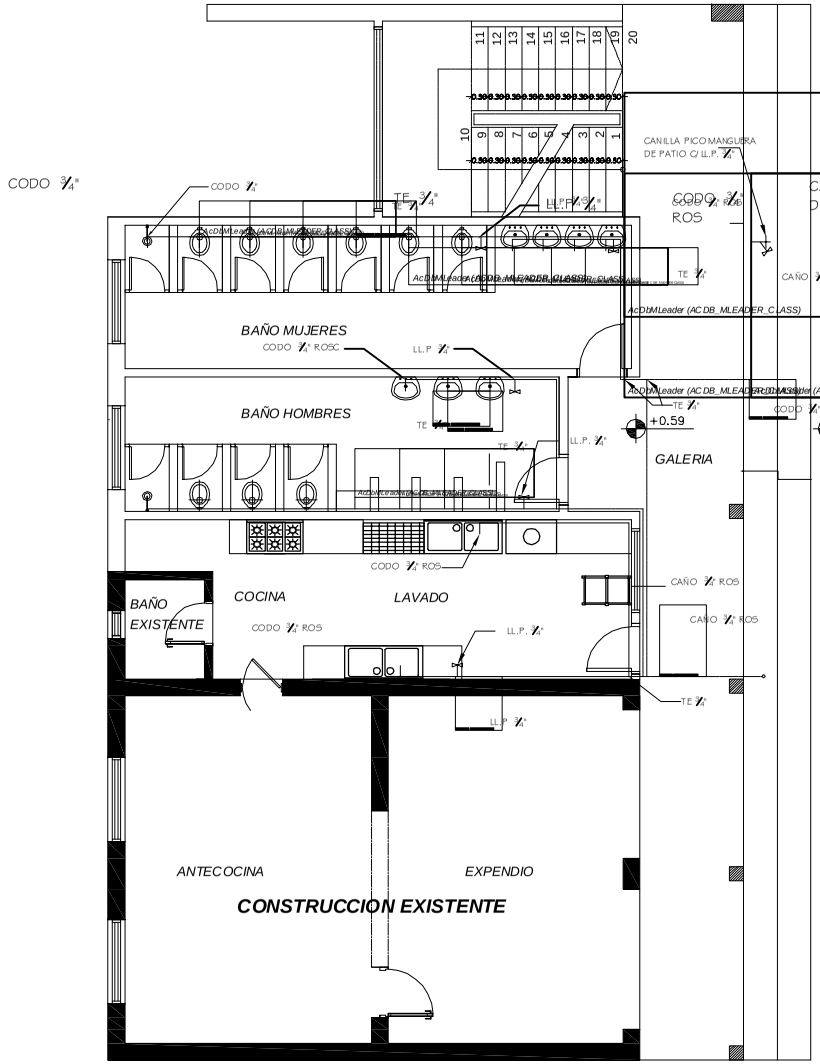

PLANTA BAJA - INST. HIDRAULICA
Esc.: 1:100

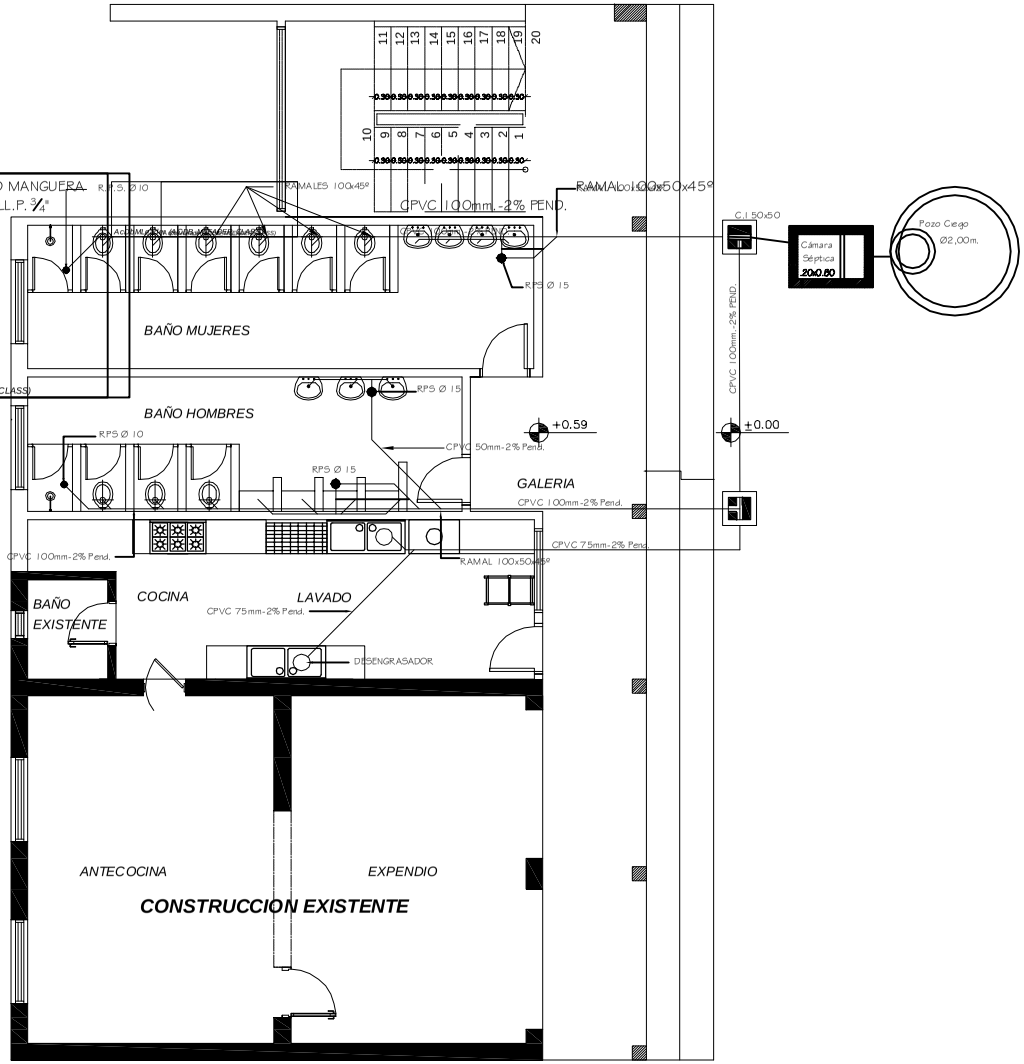

PLANTA BAJA - DESAGUE CLOACAL
Esc.: 1:100

PROYECTO AMPLIACION DE COLEGIO TECNICO JUAN XXIII
RESPONSABLE: ARQ. LUIS AYALA
PLANTA INSTALACIÓN SANITARIA — Escala: 1/100 — AR

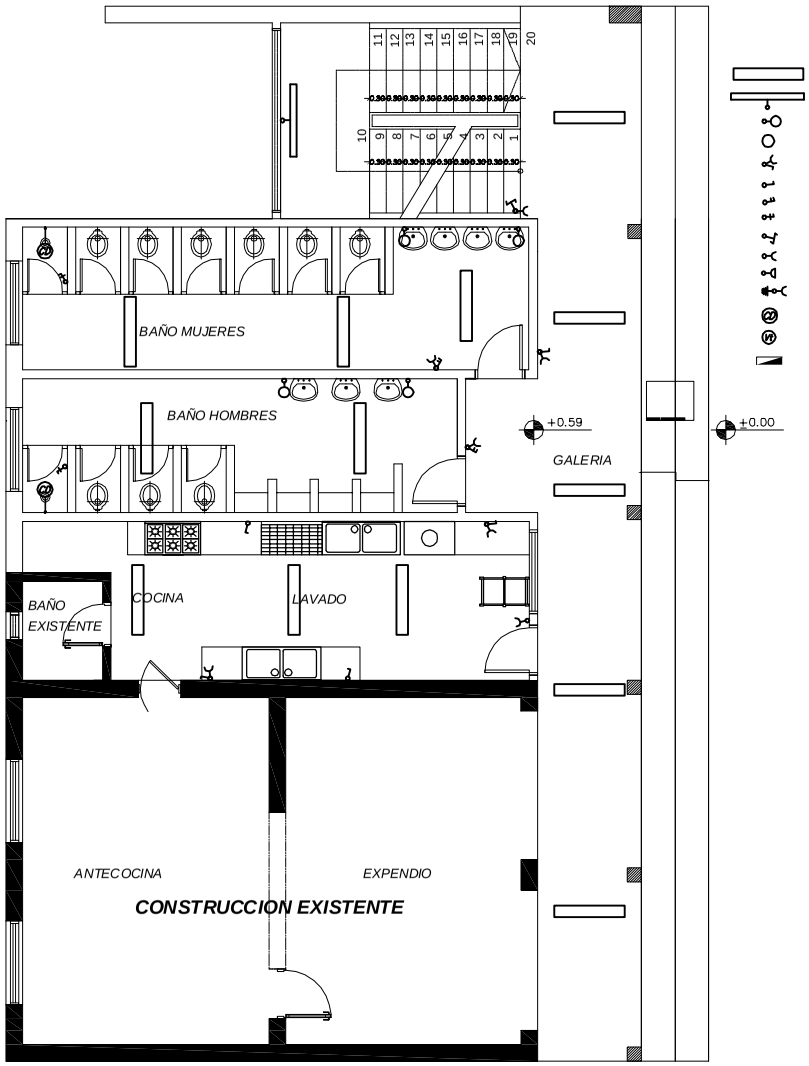

PLANTA BAJA - INST. ELECTRICA
Esc.: 1:100

REFERENCIAS

- ARTEFACTO FLUORESCENTE ADOSADO AL TECHO 1x40W
- ARTEF. FLUORESC. APLICADO A LA PARED 1x40W
- LAMPARA EN APLIQUE
- BOCA EMBUTIDA
- LLAVE DE UN PUNTO Y TOMA
- LLAVE DE UN PUNTO
- LLAVE DE DOS PUNTOS
- LLAVE UNIPOLAR
- LLAVE DE COMBINACION ESCALERA
- TOMA A MEDIA ALTURA
- TOMA A BAJA ALTURA
- TOMA CON PUESTA A TIERRA
- CALEFON DUCHA
- VENTILADOR DE TECHO
- TABLERO SECCIONAL

PROYECTO AMPLIACION DE COLEGIO TECNICO JUAN XXIII	
RESPONSABLE: ARQ. LUIS AYALA	
INSTALACIÓN ELECTRICA Escala: 1/100	AR

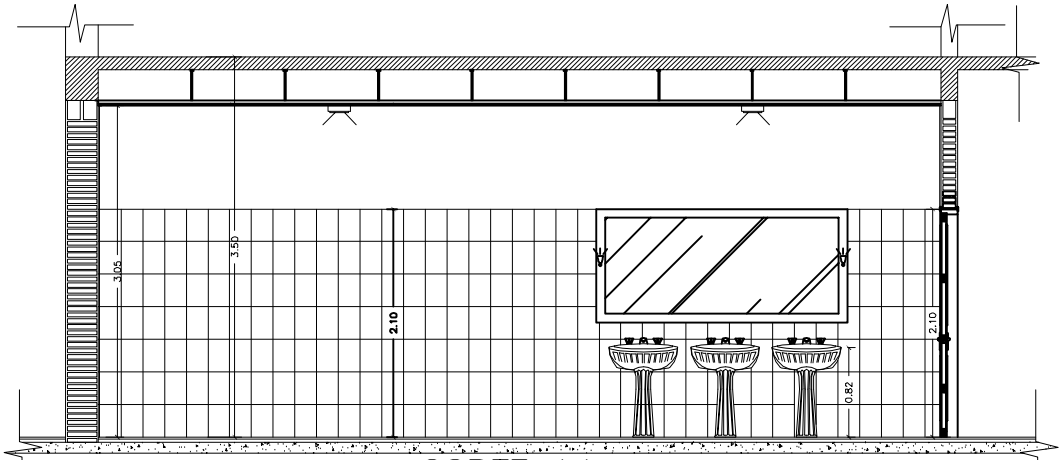

CORTE AA
ESC_1: 50

PLANTA
ESC_1: 50

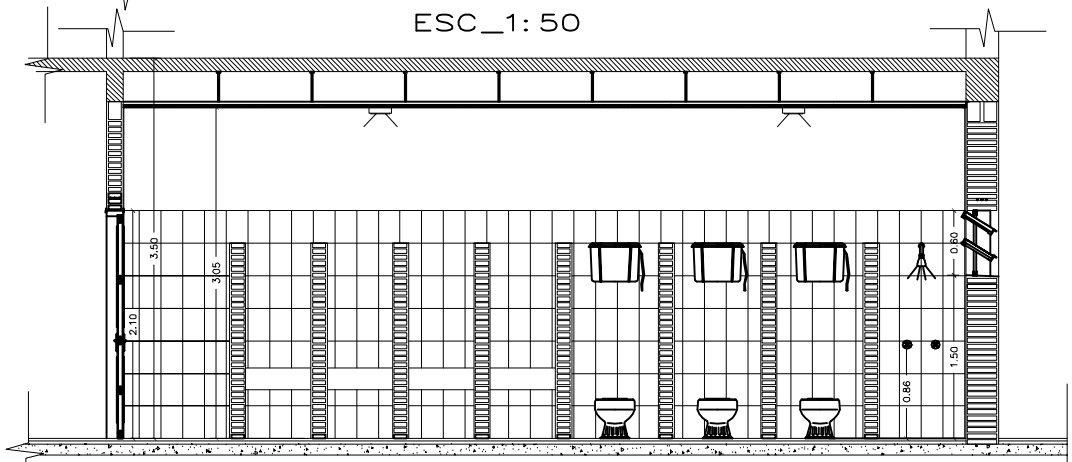

CORTE AA
ESC_1: 50

PROYECTO AMPLIACION DE COLEGIO TECNICO JUAN XXIII

RESPONSABLE: ARQ. LUIS AYALA

CORTES

Escala: 1/100

AR

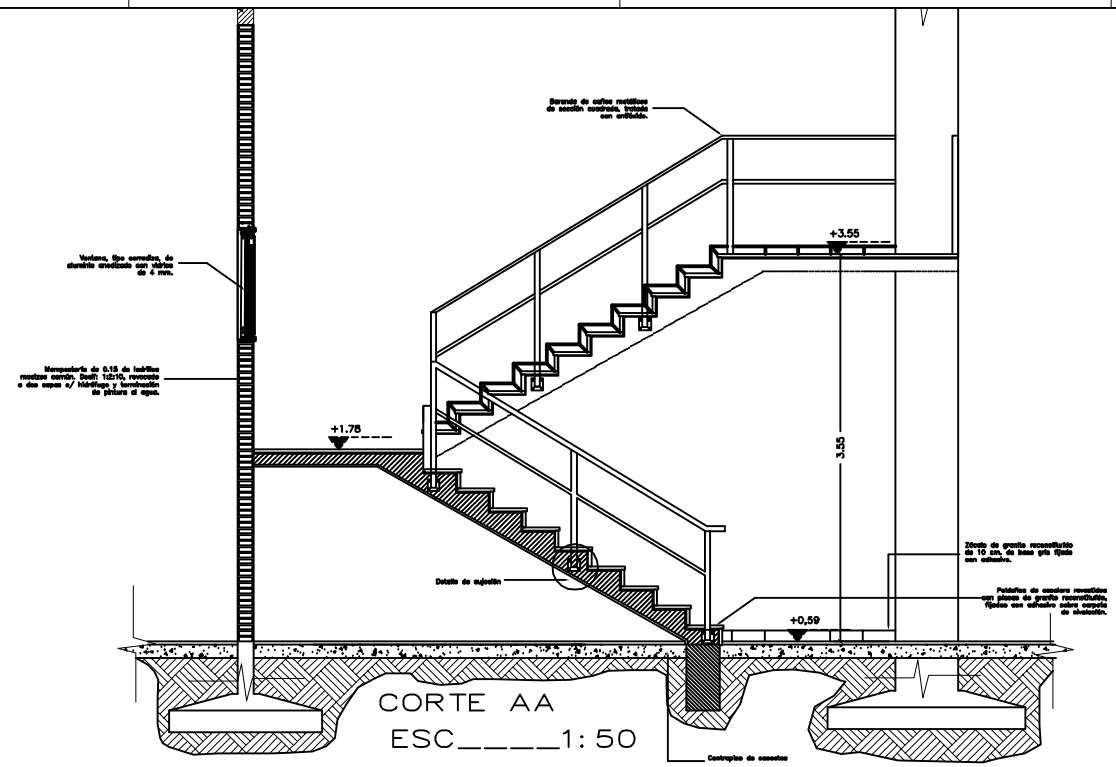

CORTE AA
ESC_____1:50

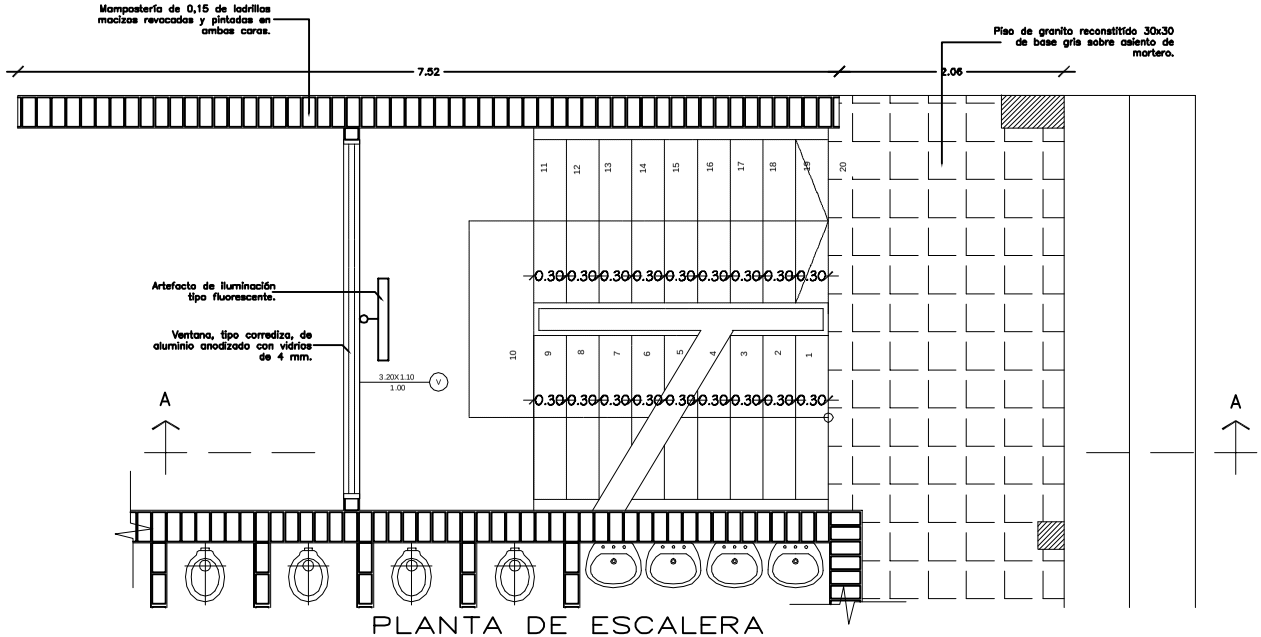

PLANTA DE ESCALERA
ESC_____1:50

PROYECTO AMPLIACION DE COLEGIO TECNICO JUAN XXIII
RESPONSABLE: ARQ. LUIS AYALA
ESCALERA — Escala: 1/100 — AR