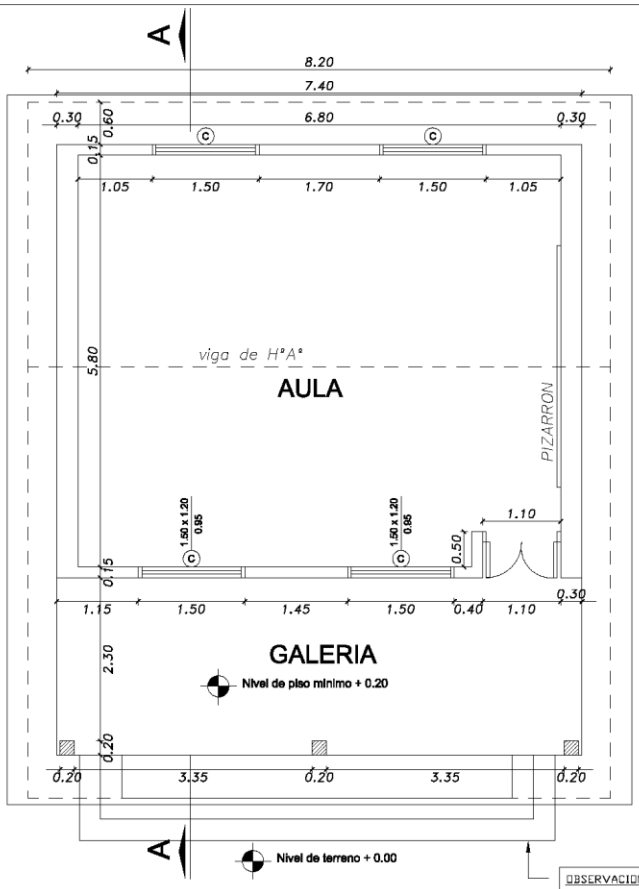

PLANTA ARQUITECTONICA

OBSERVACION
SUJETO A MODIFICACIONES SEGUN DESNIVEL DEL TERRENO
ESCALERA
CONTRA HUELLA : 0.18 cm
HUELLA : 0.30 cm

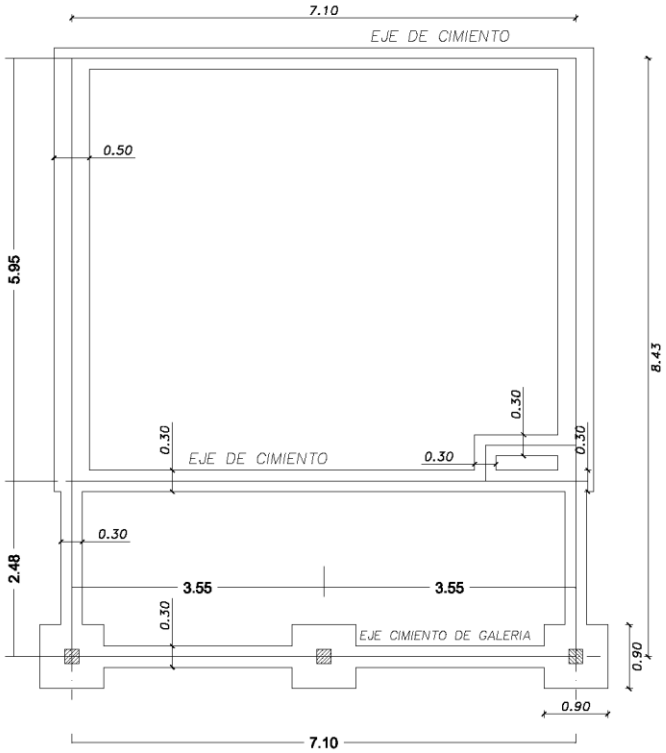

PLANTA DE FUNDACION

GOBERNACION DEL ALTO PARANA		
DEPARTAMENTO: **SECRETARIA DE OBRAS**		
DIVISION: **PROYECTO Y FISCALIZACIÓN**		
ESCALA **1:100**	PLANO **CONSTRUCCION DE 1 AULA ESTANDAR**	PLANO Nº
AÑO **2013**	**PLANTA ARQUITECTONICA Y PLANTA DE FUNDACION**	01

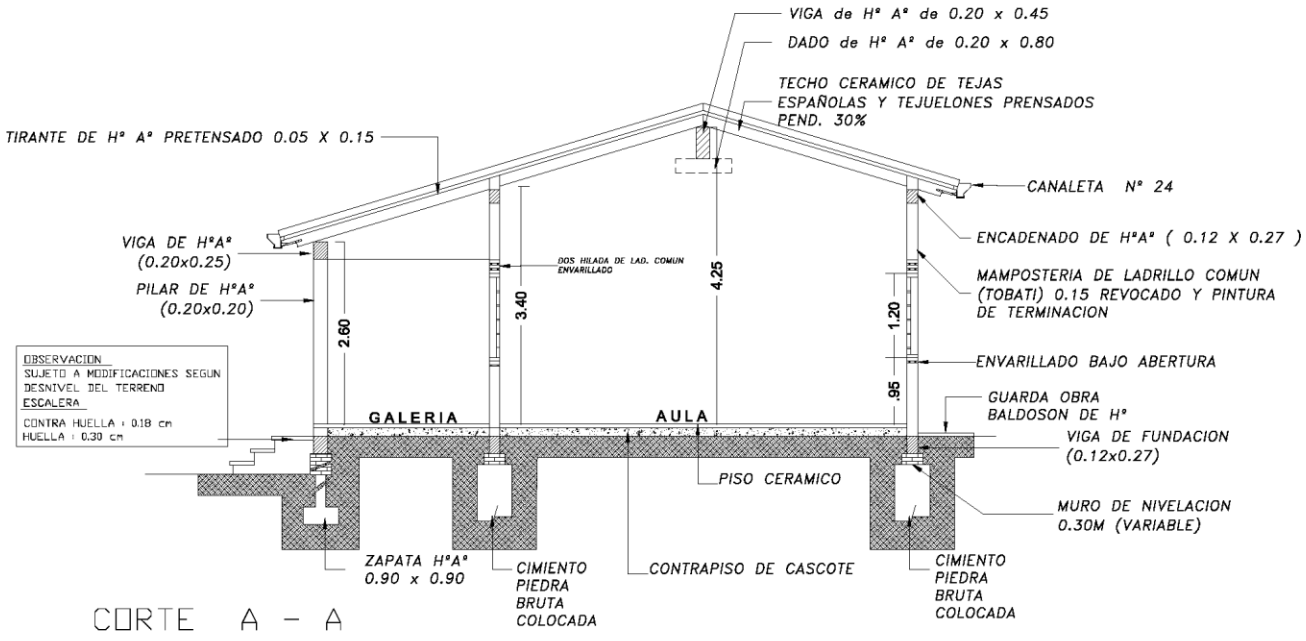

CORTE A - A

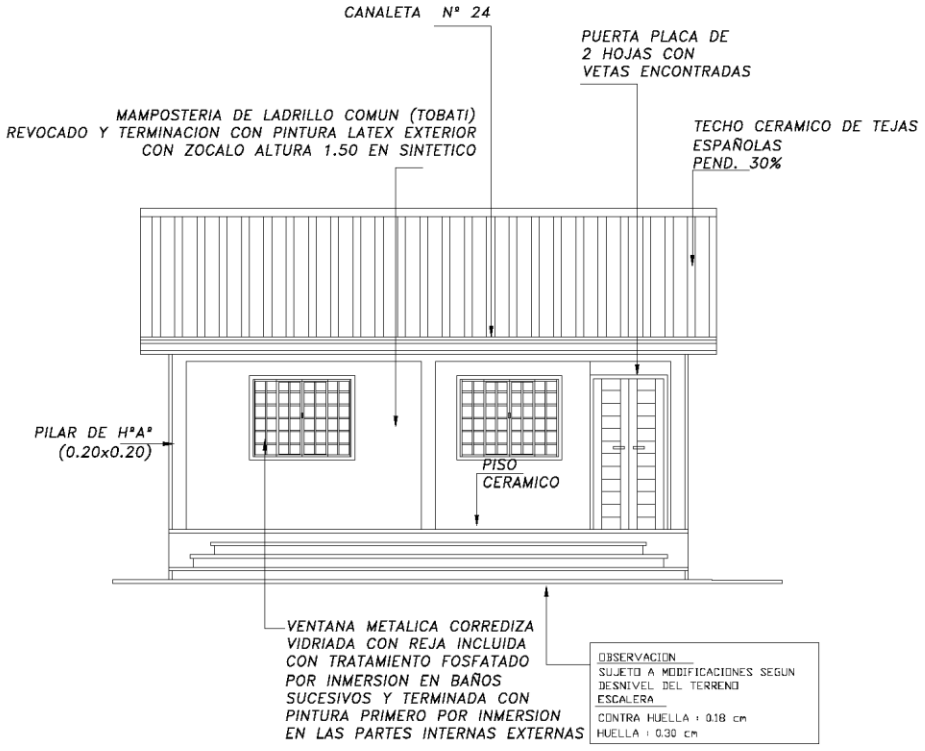

FACHADA PRINCIPAL

GOBERNACION DEL ALTO PARANA		
DEPARTAMENTO: **SECRETARIA DE OBRAS**		
DIVISION: **PROYECTO Y FISCALIZACIÓN**		
ESCALA **1:100**	PLANO **CONSTRUCCION DE 1 AULA ESTANDAR**	PLANO Nº
AÑO **2013**	**CORTE Y FACHADA**	02

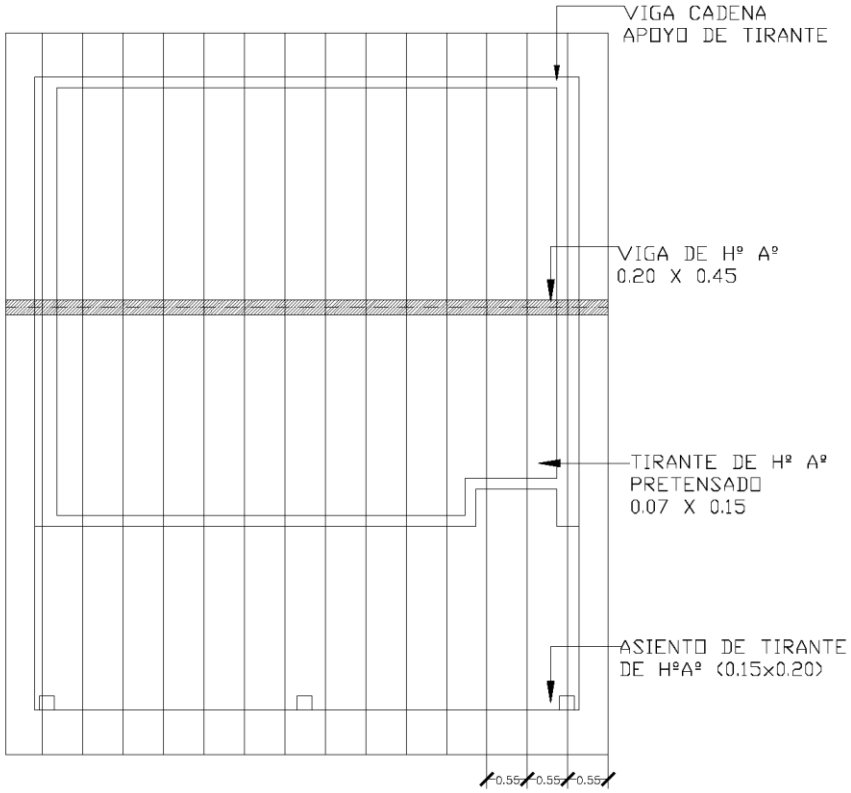

PLANTA DE TECHO

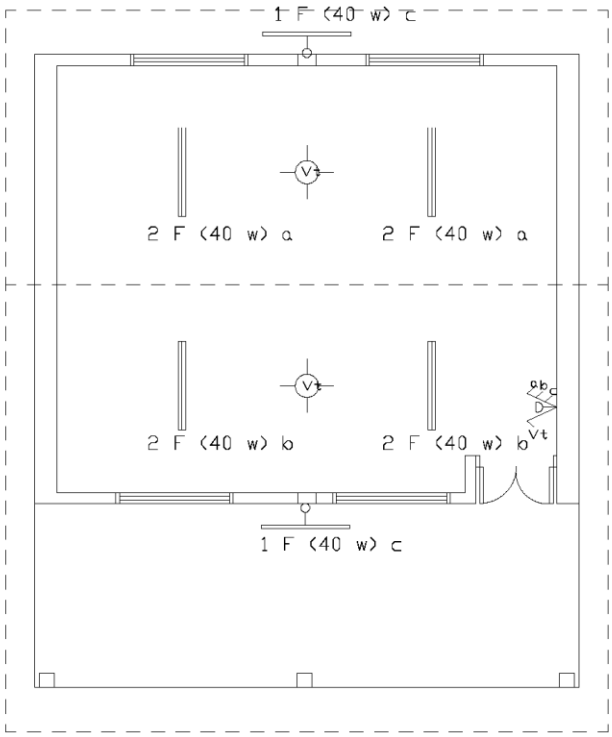

PLANTA DE INST. ELECTRICA

GOBERNACION DEL ALTO PARANA		
DEPARTAMENTO: SECRETARIA DE OBRAS		
DIVISION: PROYECTO Y FISCALIZACIÓN		
ESCALA 1:100	PLANO CONSTRUCCION DE 1 AULA ESTANDAR	PLANO Nº
AÑO 2013	PLANTA DE TECHO E INSTALACION ELECTRICA	03

VIGA DE HºAº PRINCIPAL

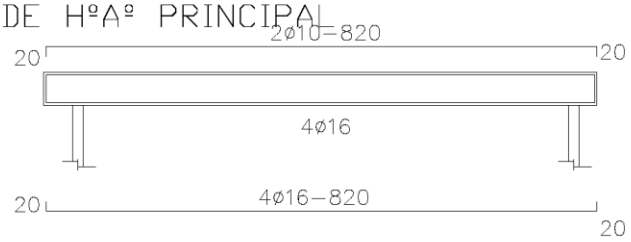

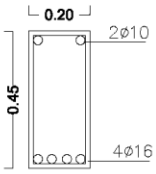

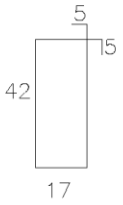

TIRANTE DE Hº Aº PREFABRICADO

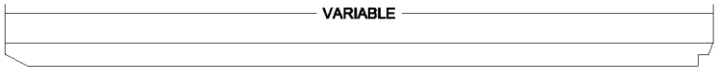

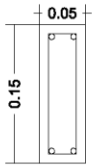

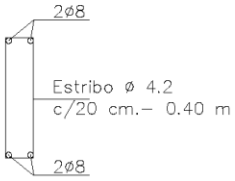

DADO DE Hº Aº DE 0.20X0.25X0.80

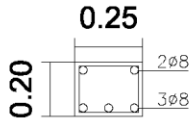

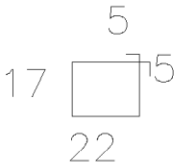

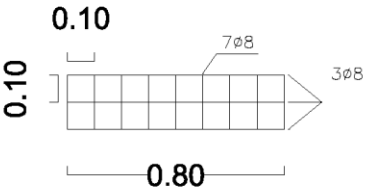

VIGA EN CORREDOR

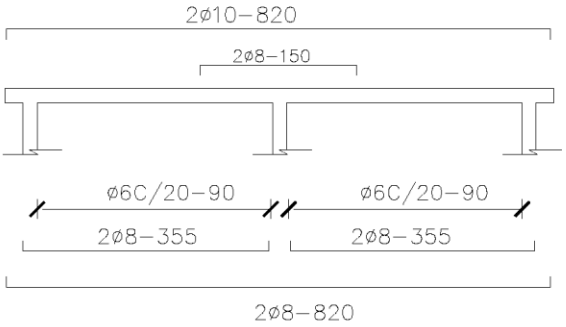

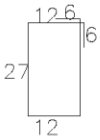

ENCADENADO SUPERIOR E INFERIOR

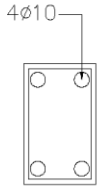

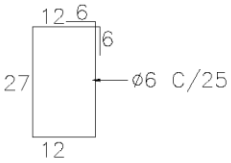

PILAR CORREDOR (20x20)

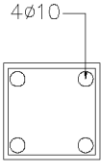

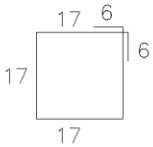

GOBERNACION DEL ALTO PARANA		
DEPARTAMENTO: SECRETARIA DE OBRAS		
DIVISION: PROYECTO Y FISCALIZACIÓN		
ESCALA 1:100	PLANO CONSTRUCCION DE 1 AULA ESTANDAR DETALLE DE VIGAS Y PILARES	PLANO Nº 04
AÑO 2013		

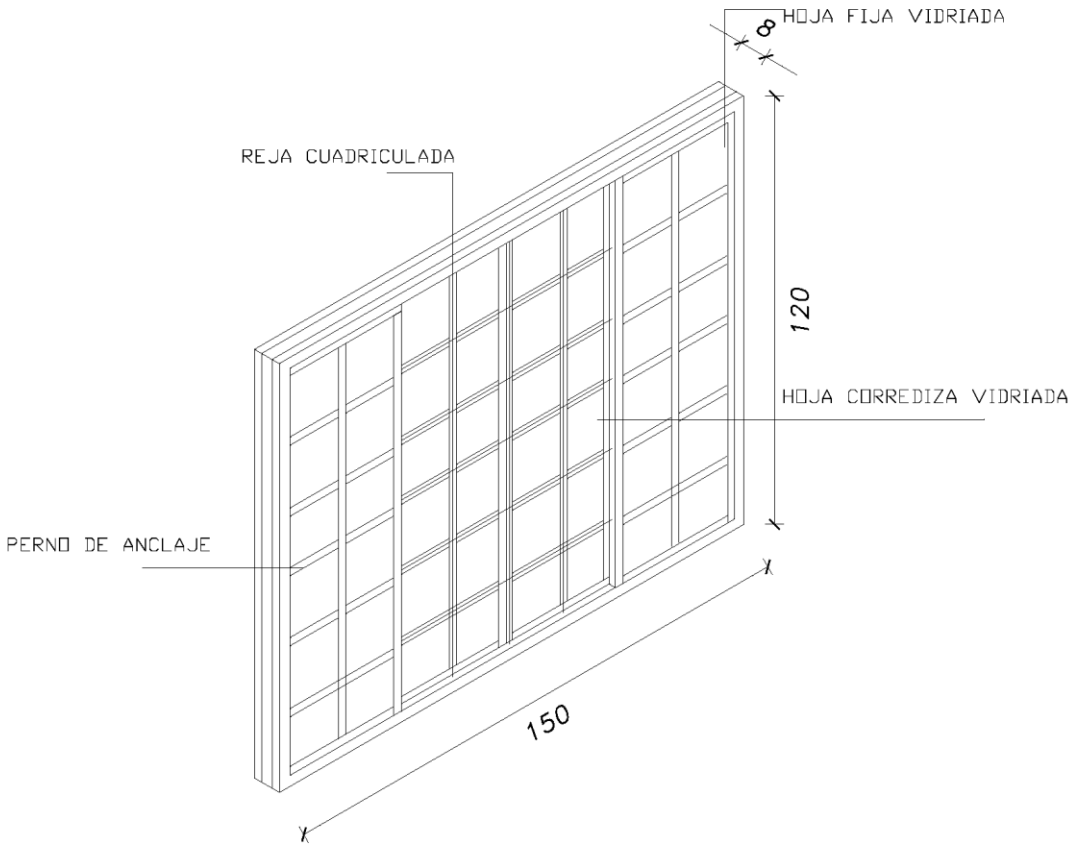

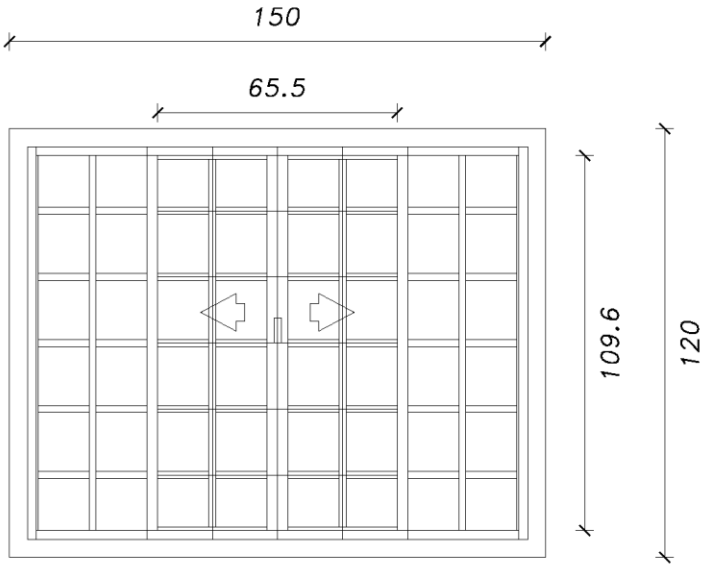

GOBERNACION DEL ALTO PARANA		
DEPARTAMENTO: SECRETARIA DE OBRAS		
DIVISION: PROYECTO Y FISCALIZACIÓN		
ESCALA 1:100	PLANO CONSTRUCCION DE 1 AULA ESTANDAR DETALLE DE ABERTURAS	PLANO Nº 05
AÑO 2013		

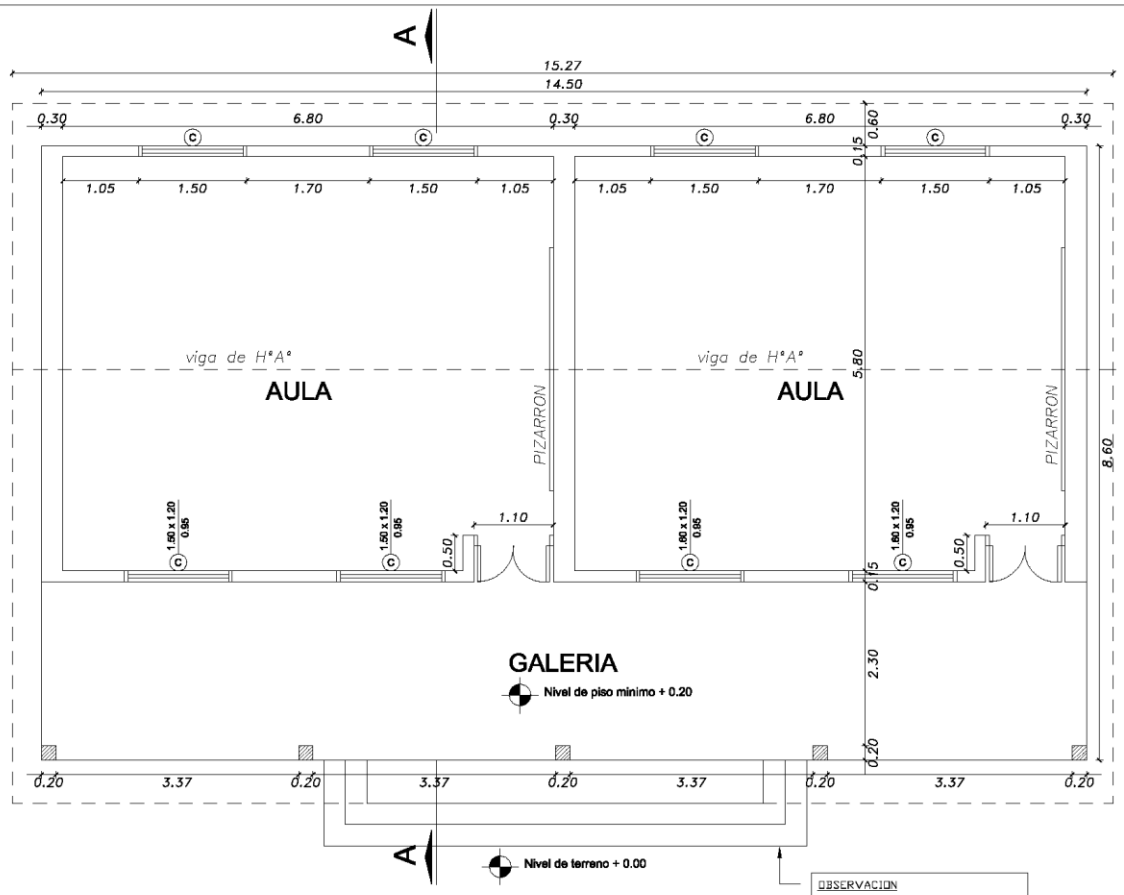

OBSERVACION
SUJETO A MODIFICACIONES SEGUN DESNIVEL DEL TERRENO
ESCALERA
CONTRA HUELLA : 0.18 cm
HUELLA : 0.30 cm

PLANTA ARQUITECTONICA

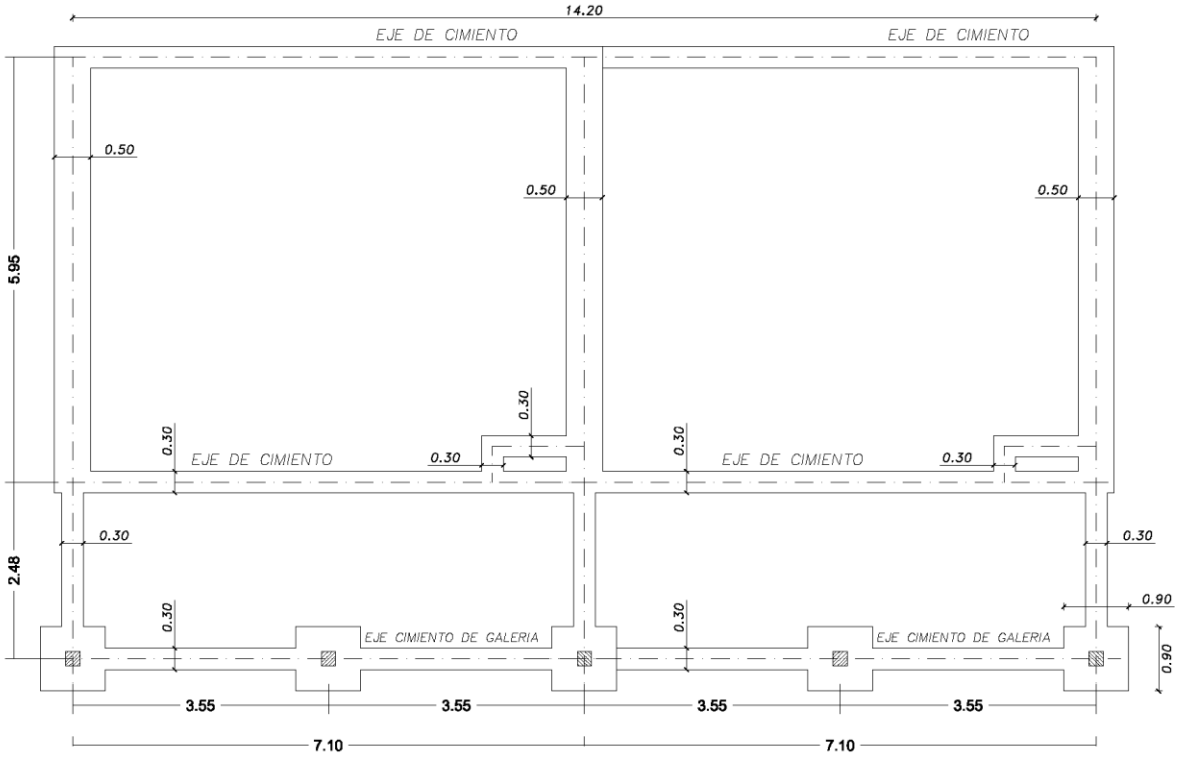

PLANTA DE FUNDACION

GOBERNACION DEL ALTO PARANA		
DEPARTAMENTO: **SECRETARIA DE OBRAS**		
DIVISION: **PROYECTO Y FISCALIZACIÓN**		
ESCALA **1:100**	PLANO **CONSTRUCCION DE 2 AULAS ESTANDAR**	PLANO Nº 01
AÑO **2013**	**PLANTA ARQUITECTONICA / PLANTA DE FUNDACION**	

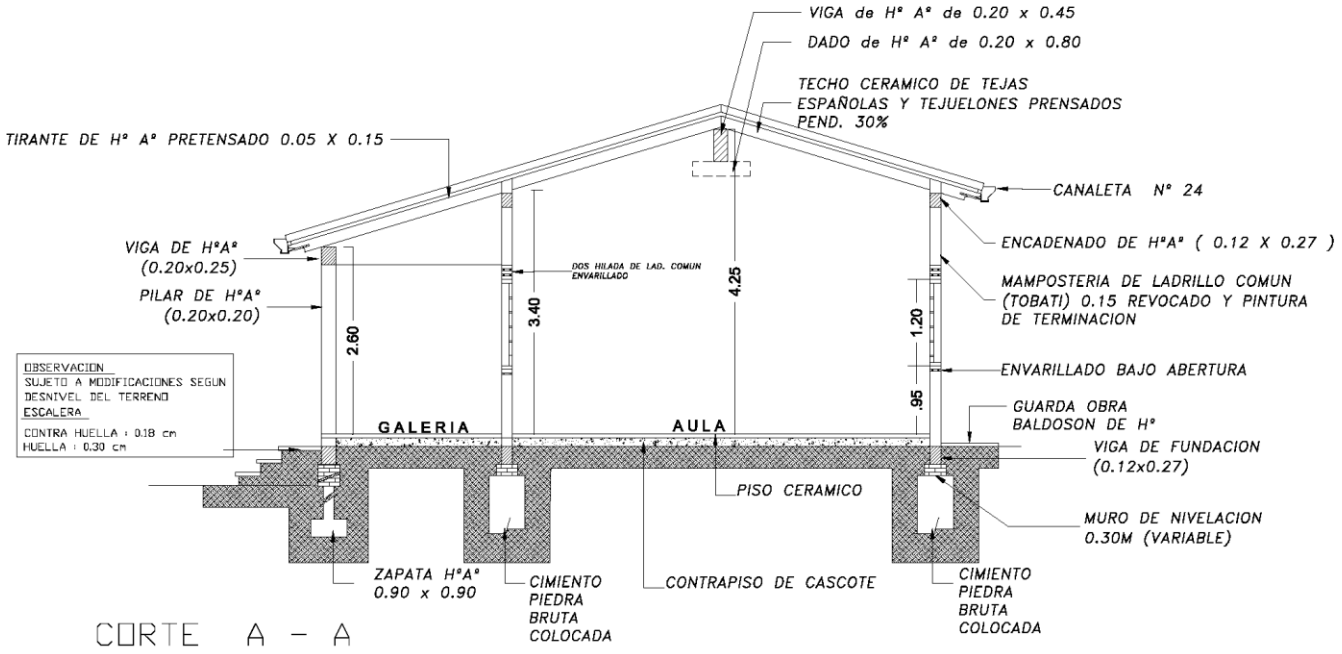

CORTE A – A

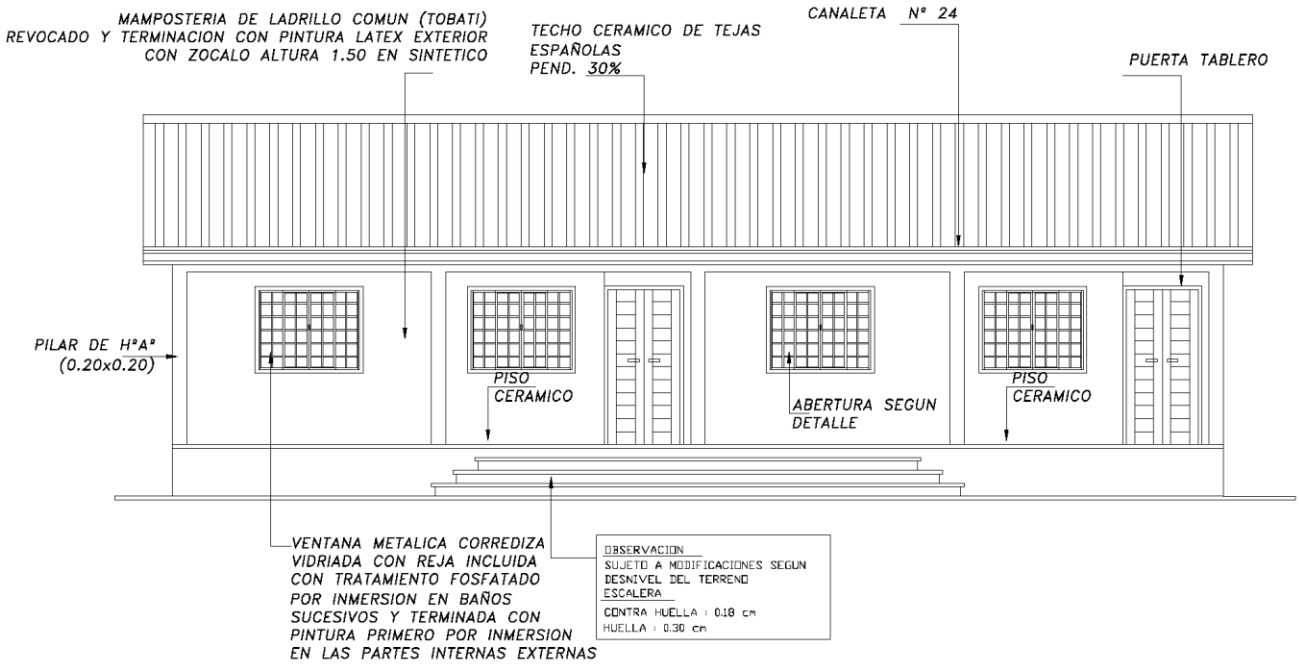

FACHADA PRINCIPAL

GOBERNACION DEL ALTO PARANA		
DEPARTAMENTO: **SECRETARIA DE OBRAS**		
DIVISION: **PROYECTO Y FISCALIZACIÓN**		
ESCALA **1:100**	PLANO **CONSTRUCCION DE 2 AULAS ESTANDAR**	PLANO Nº
AÑO **2013**	**CORTE / FACHADA**	02

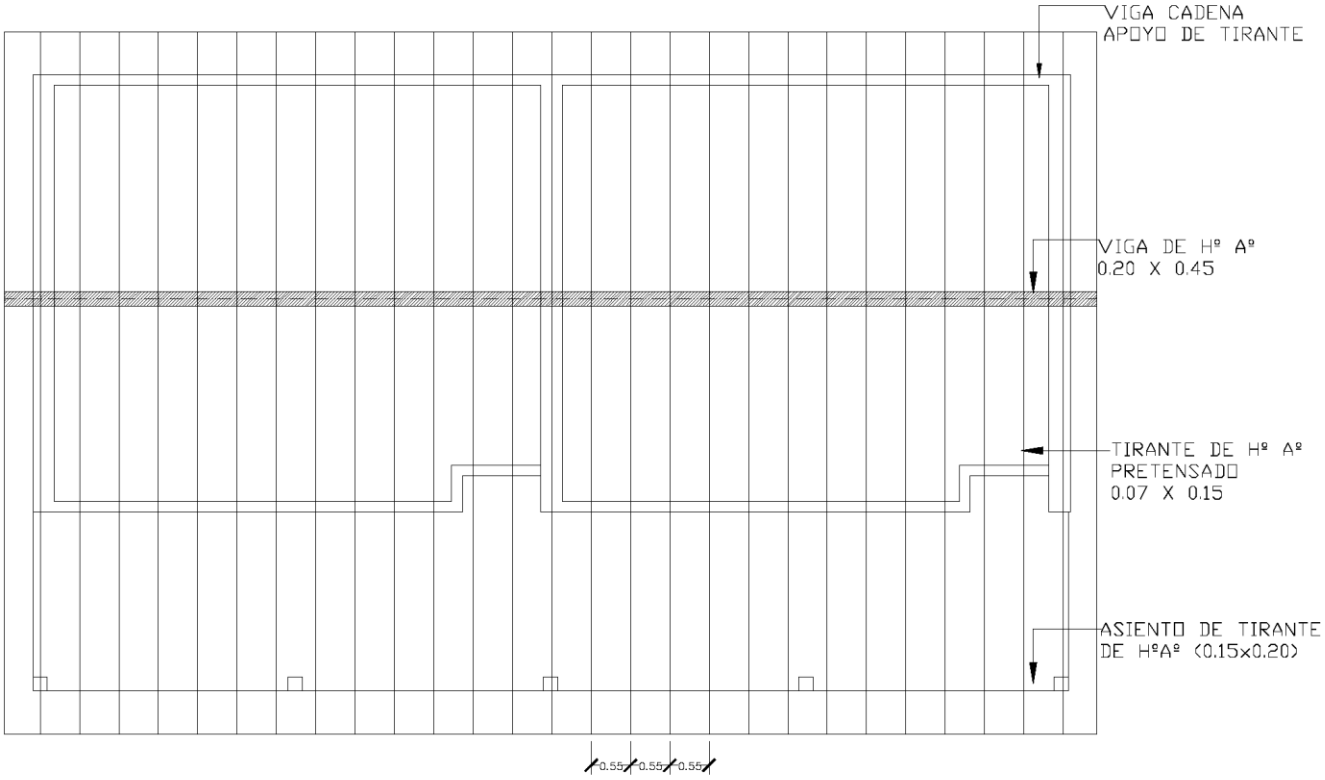

PLANTA DE TECHO

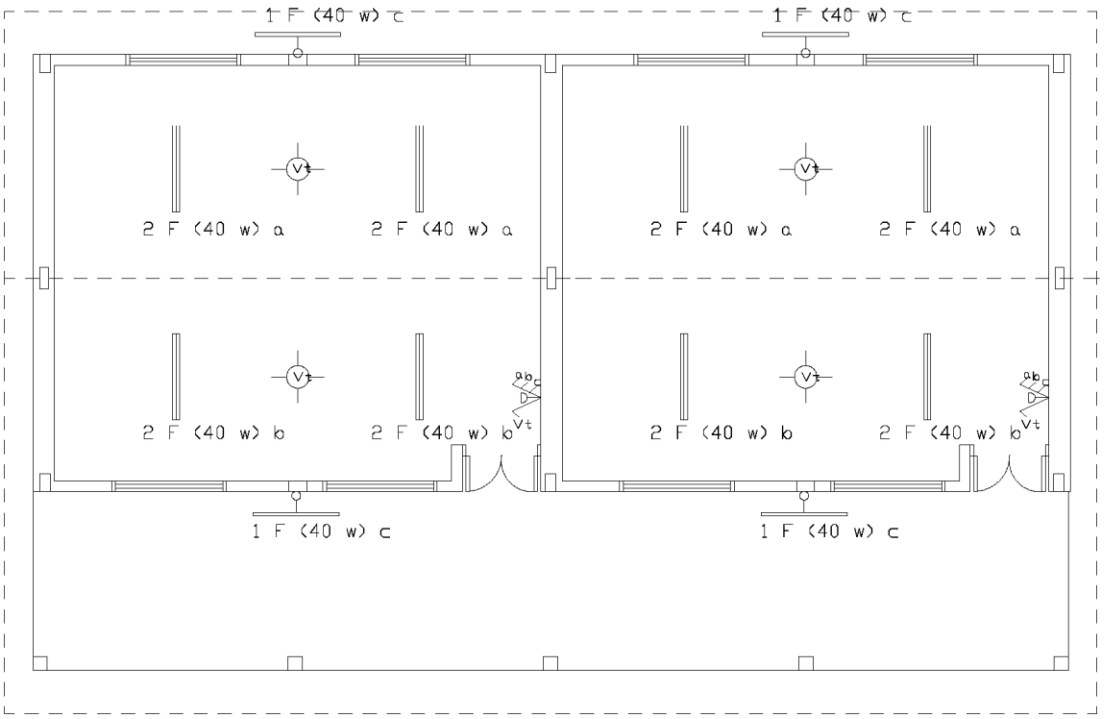

PLANTA DE INST. ELECTRICA

GOBERNACION DEL ALTO PARANA		
DEPARTAMENTO: SECRETARIA DE OBRAS		
DIVISION: PROYECTO Y FISCALIZACIÓN		
ESCALA 1:100	PLANO CONSTRUCCION DE 2 AULAS ESTANDAR	PLANO Nº
AÑO 2013	PLANTA DE TECHO / INSTALACION ELECTRICA	03

VIGA DE HºAº PRINCIPAL

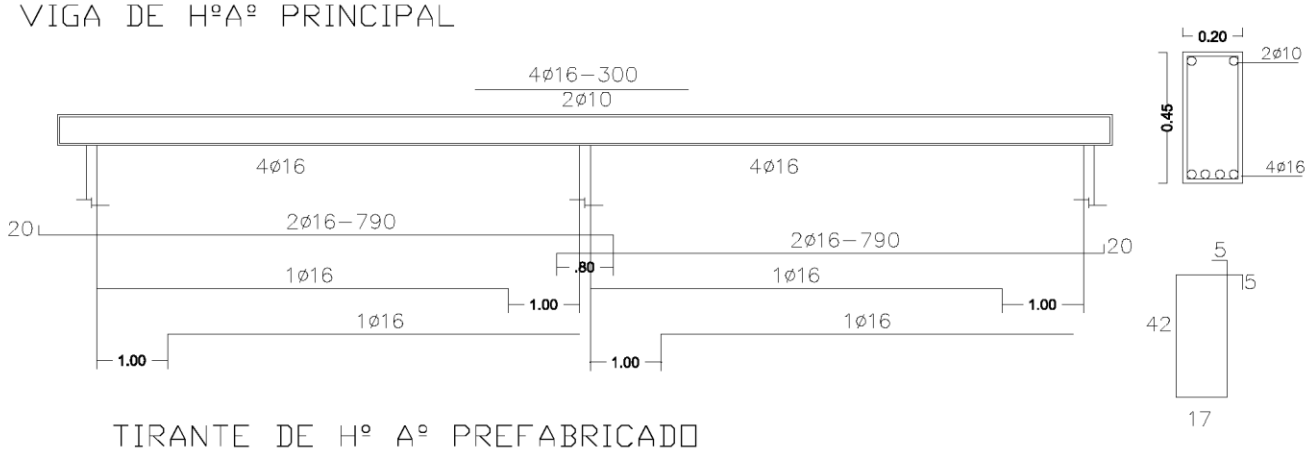

TIRANTE DE Hº Aº PREFABRICADO

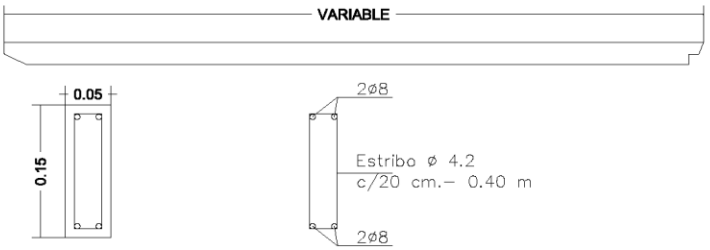

DADO DE Hº Aº DE 0.20X0.25X0.80

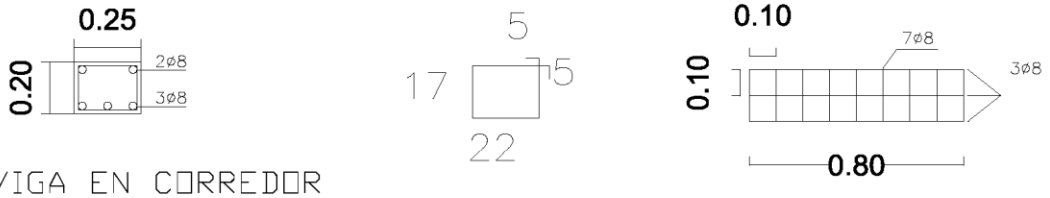

VIGA EN CORREDOR

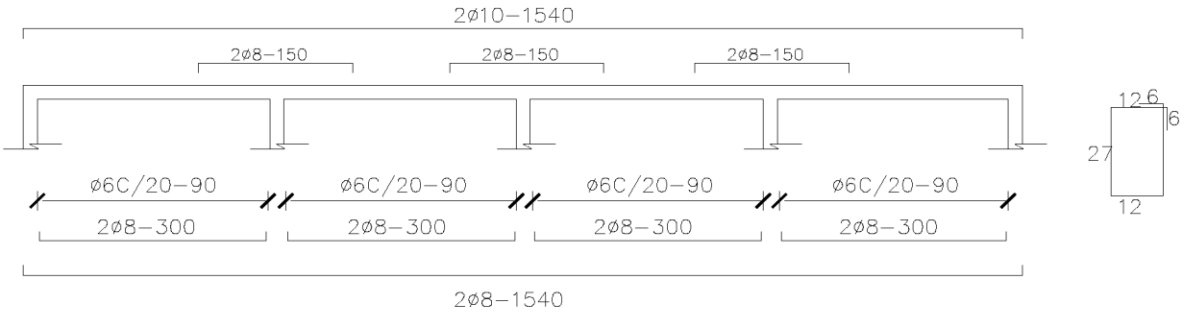

ENCADENADO SUPERIOR E INFERIOR

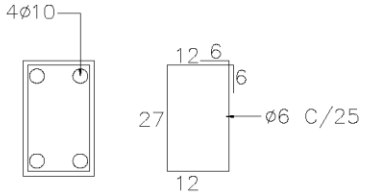

PILAR CORREDOR (20x20)

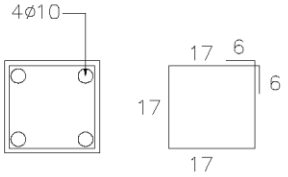

GOBERNACION DEL ALTO PARANA		
DEPARTAMENTO: SECRETARIA DE OBRAS		
DIVISION: PROYECTO Y FISCALIZACIÓN		
ESCALA 1:100	PLANO CONSTRUCCION DE 2 AULAS ESTANDAR	PLANO Nº
AÑO 2013	DETALLE DE VIGAS Y PILARES	04

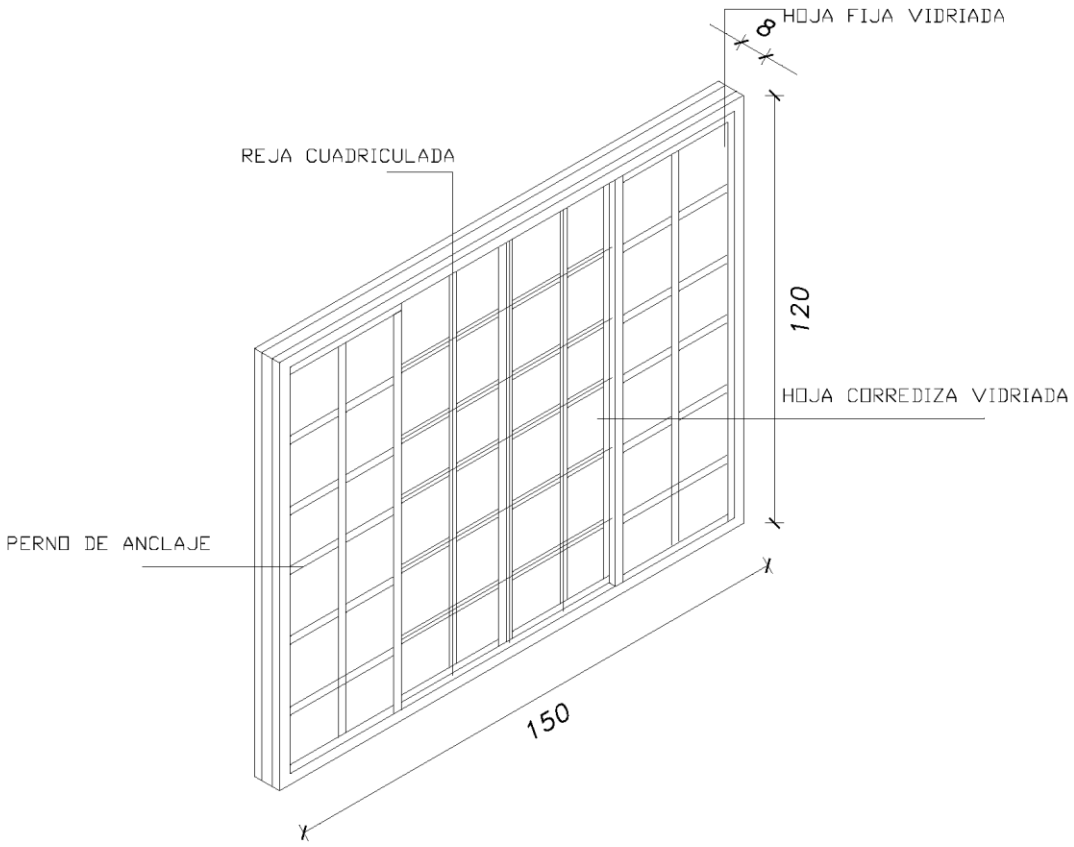

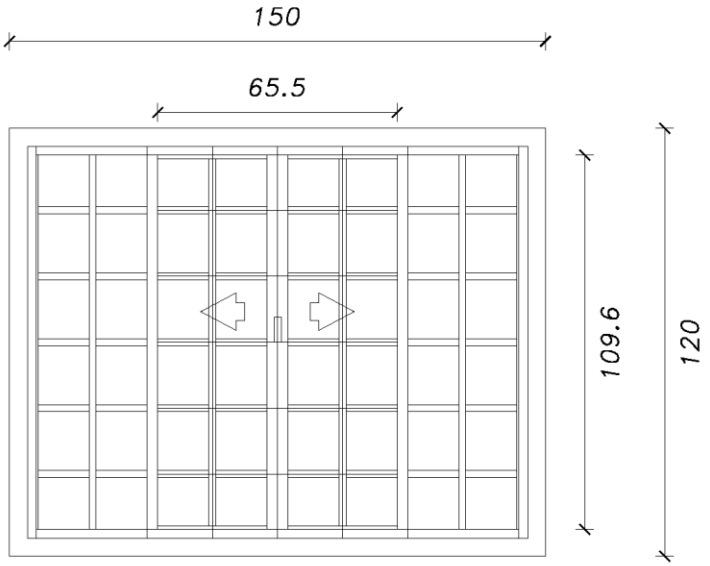

GOBERNACION DEL ALTO PARANA		
DEPARTAMENTO: **SECRETARIA DE OBRAS**		
DIVISION: **PROYECTO Y FISCALIZACIÓN**		
ESCALA **1:100**	PLANO **CONSTRUCCION DE 2 AULAS ESTANDAR**	PLANO Nº
AÑO **2013**	**DETALLE DE ABERTURAS**	05