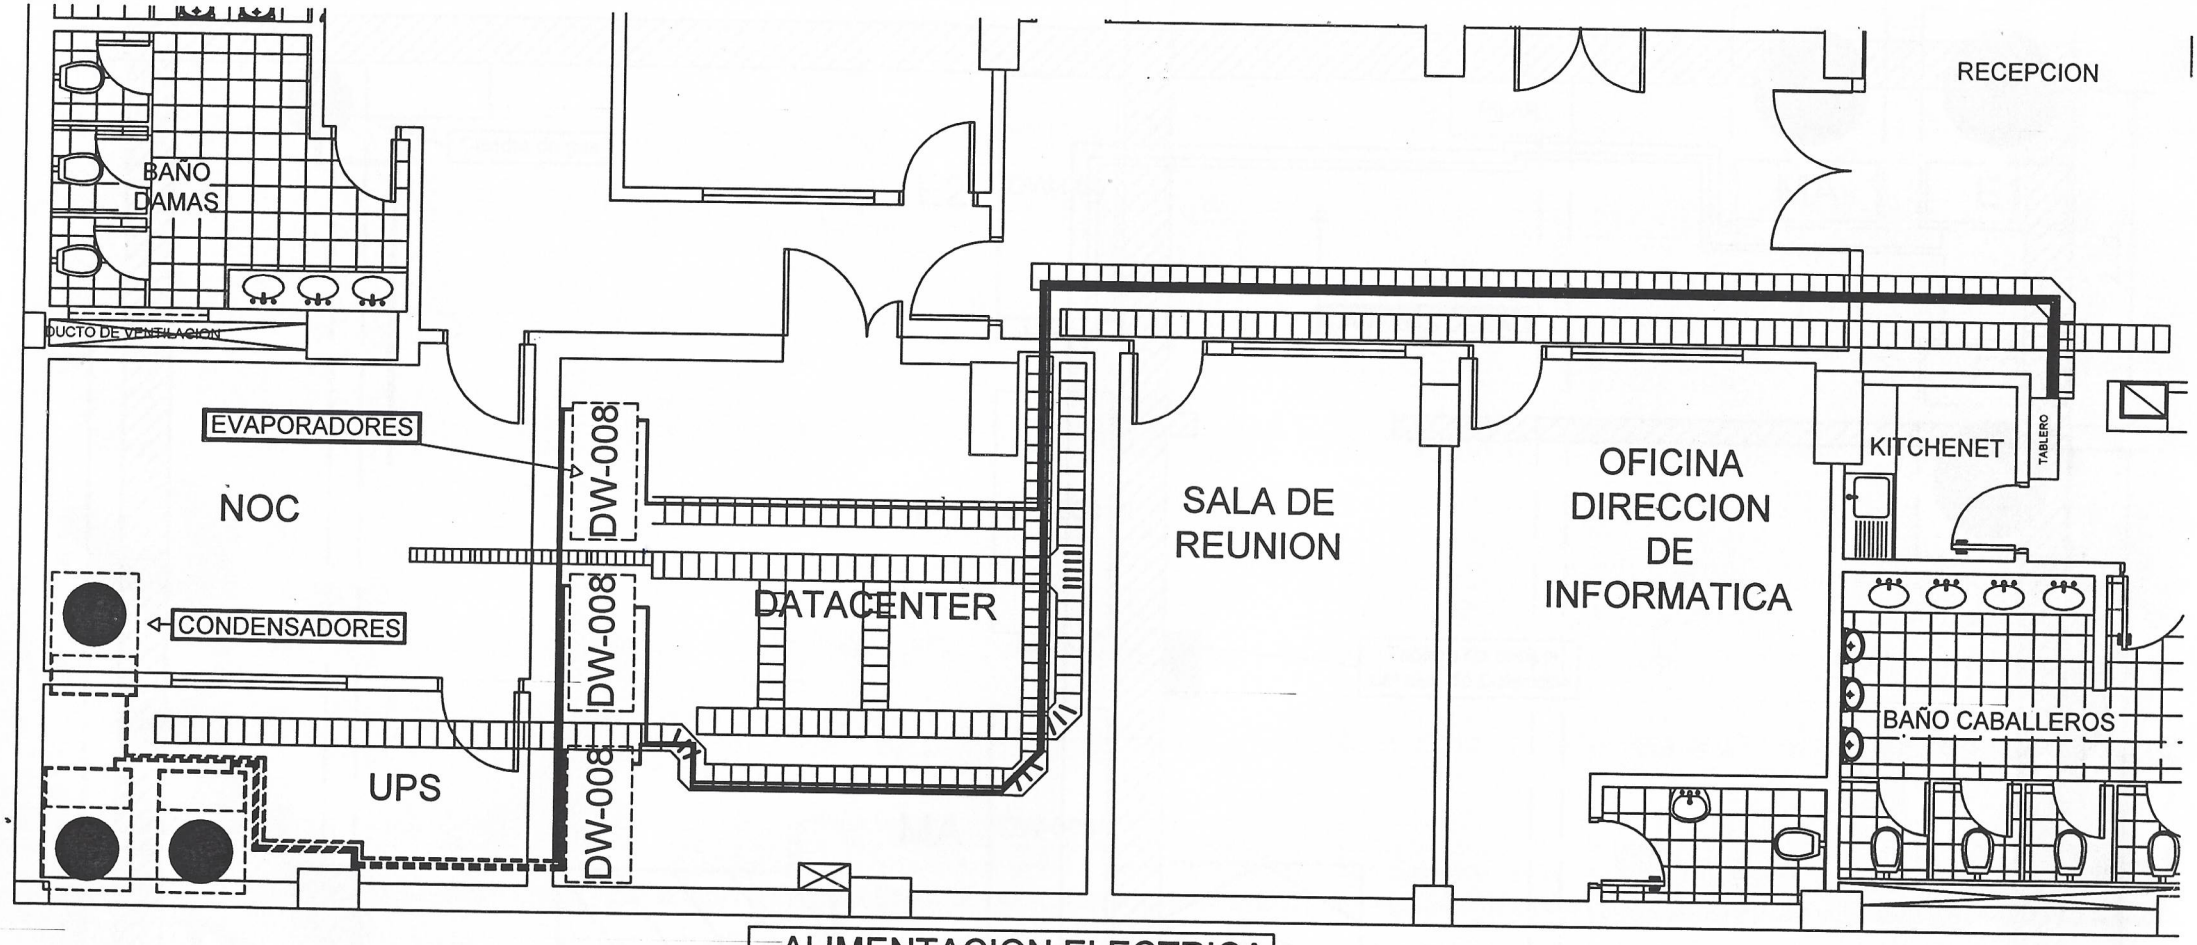

ALIMENTACION ELECTRICA
DEL
DW-008

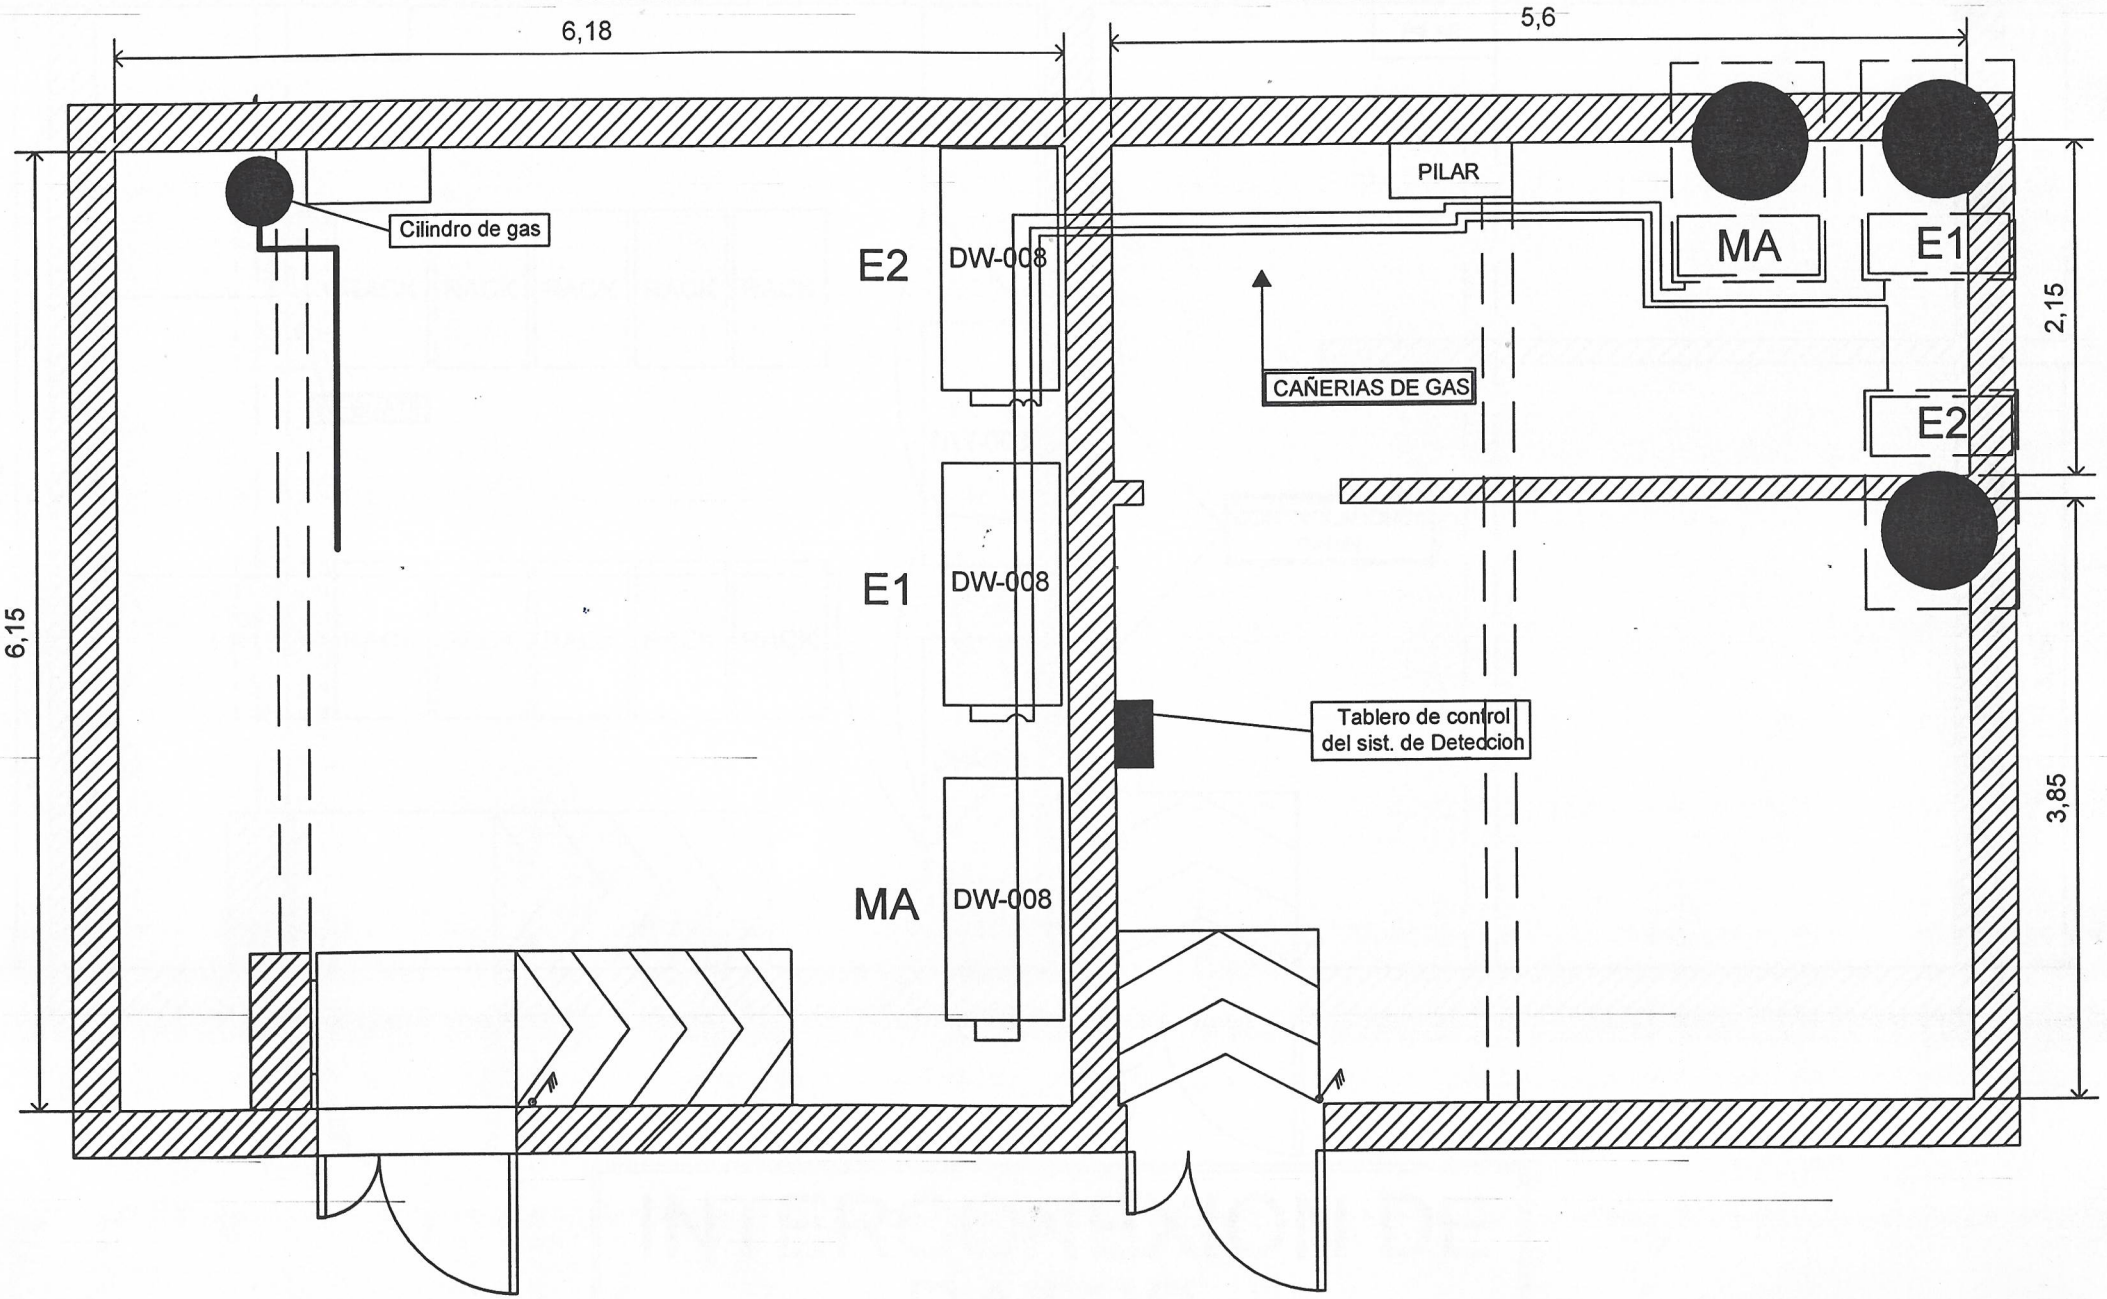
6,18
5,6
6,15
2,15
3,85
Cilindro de gas
E2
DW-008
E1
DW-008
MA
DW-008
PILAR
MA
E1
E2
CAÑERIAS DE GAS
Tablero de control
del sist. de Detecciohn

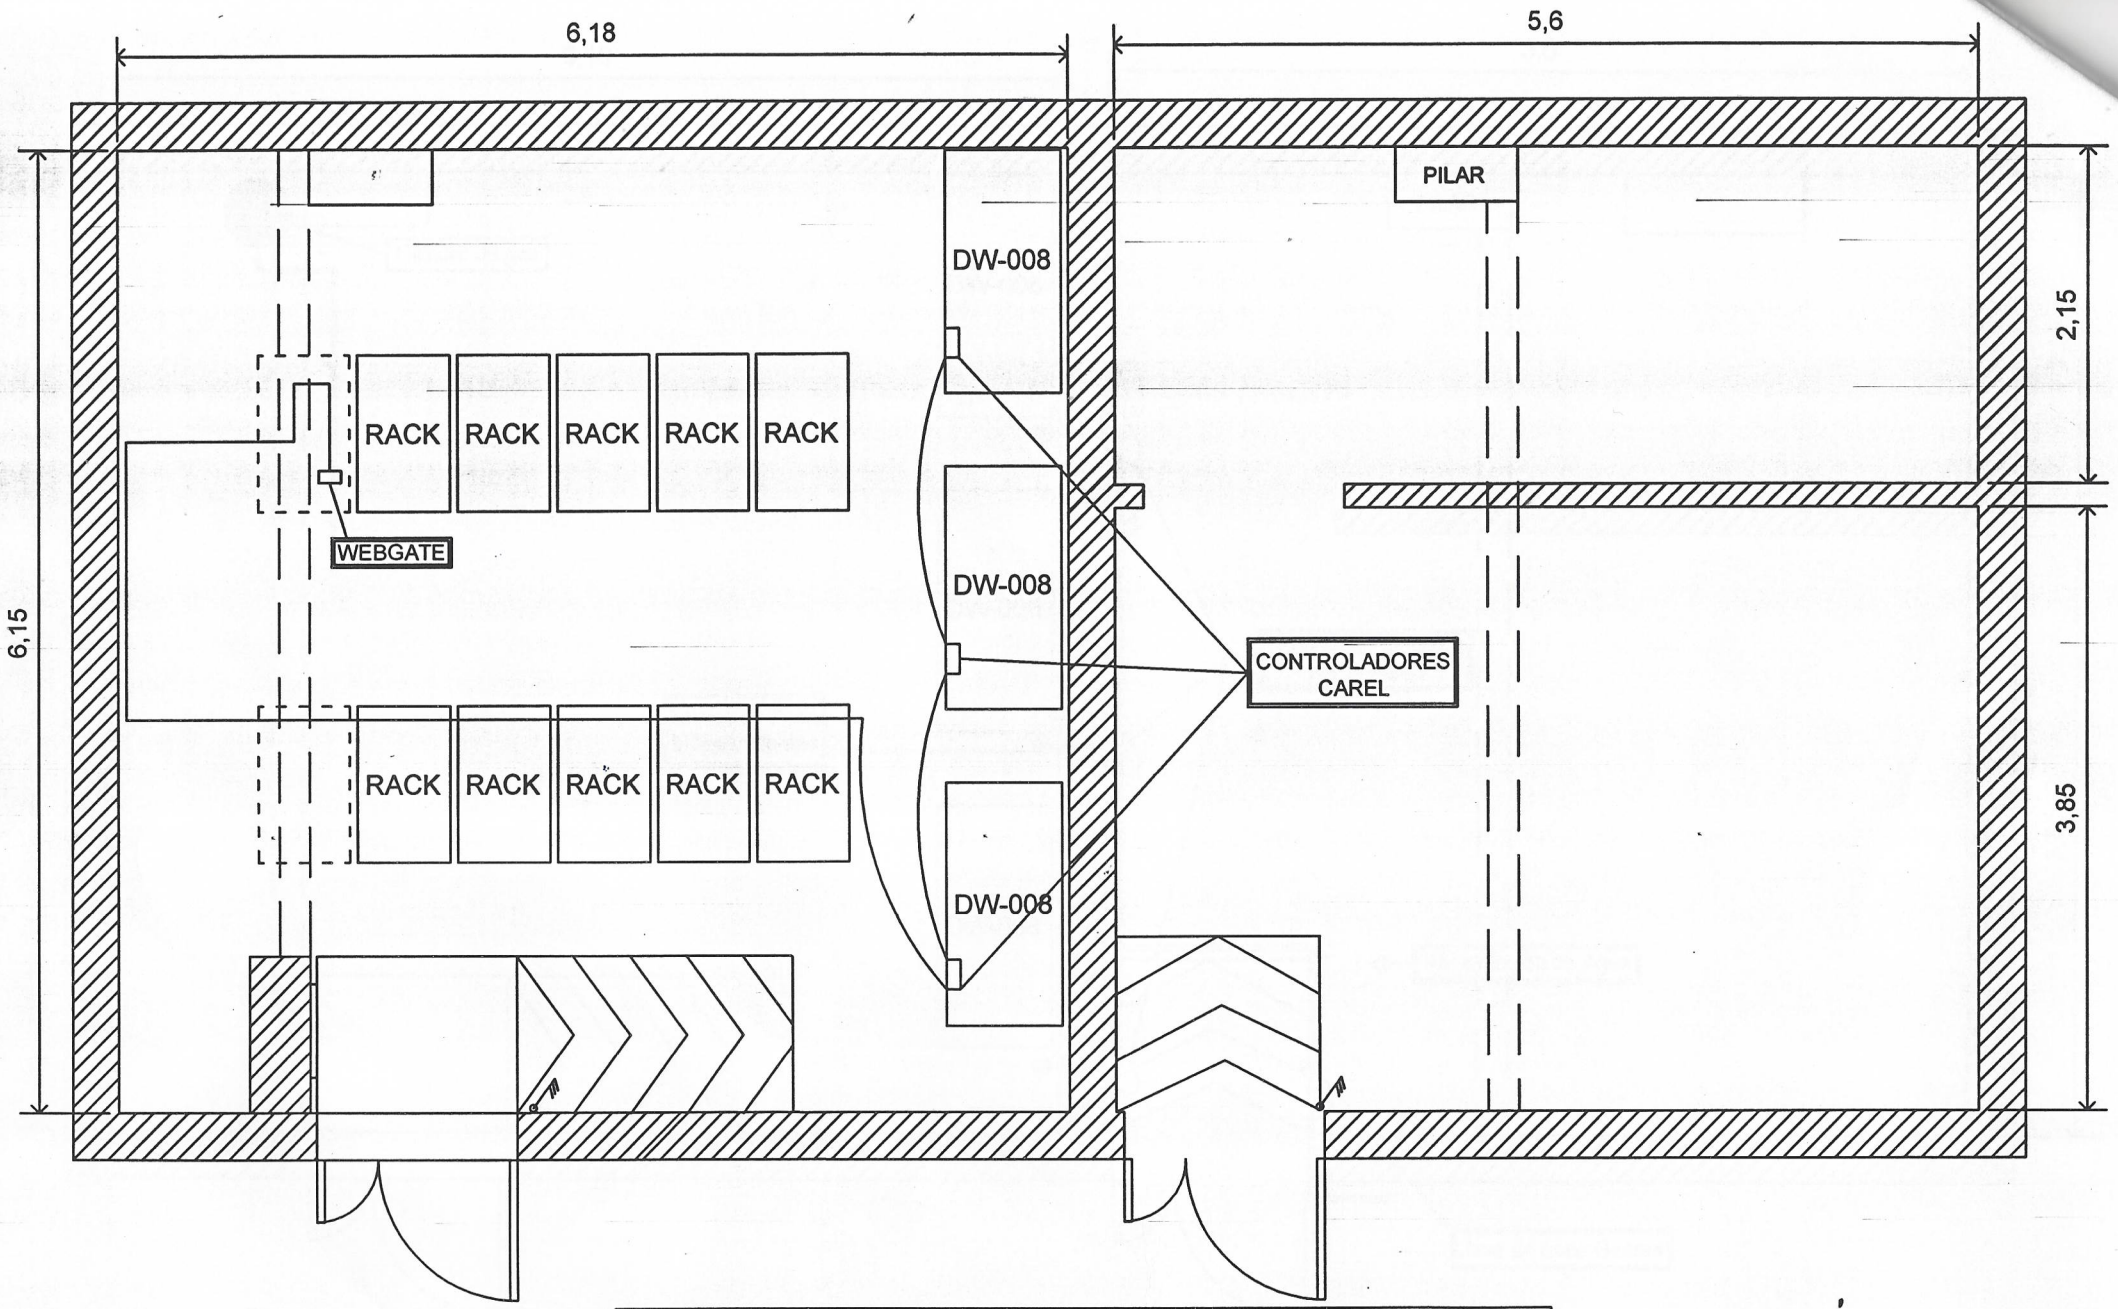

INTERCONEXION DE DATOS

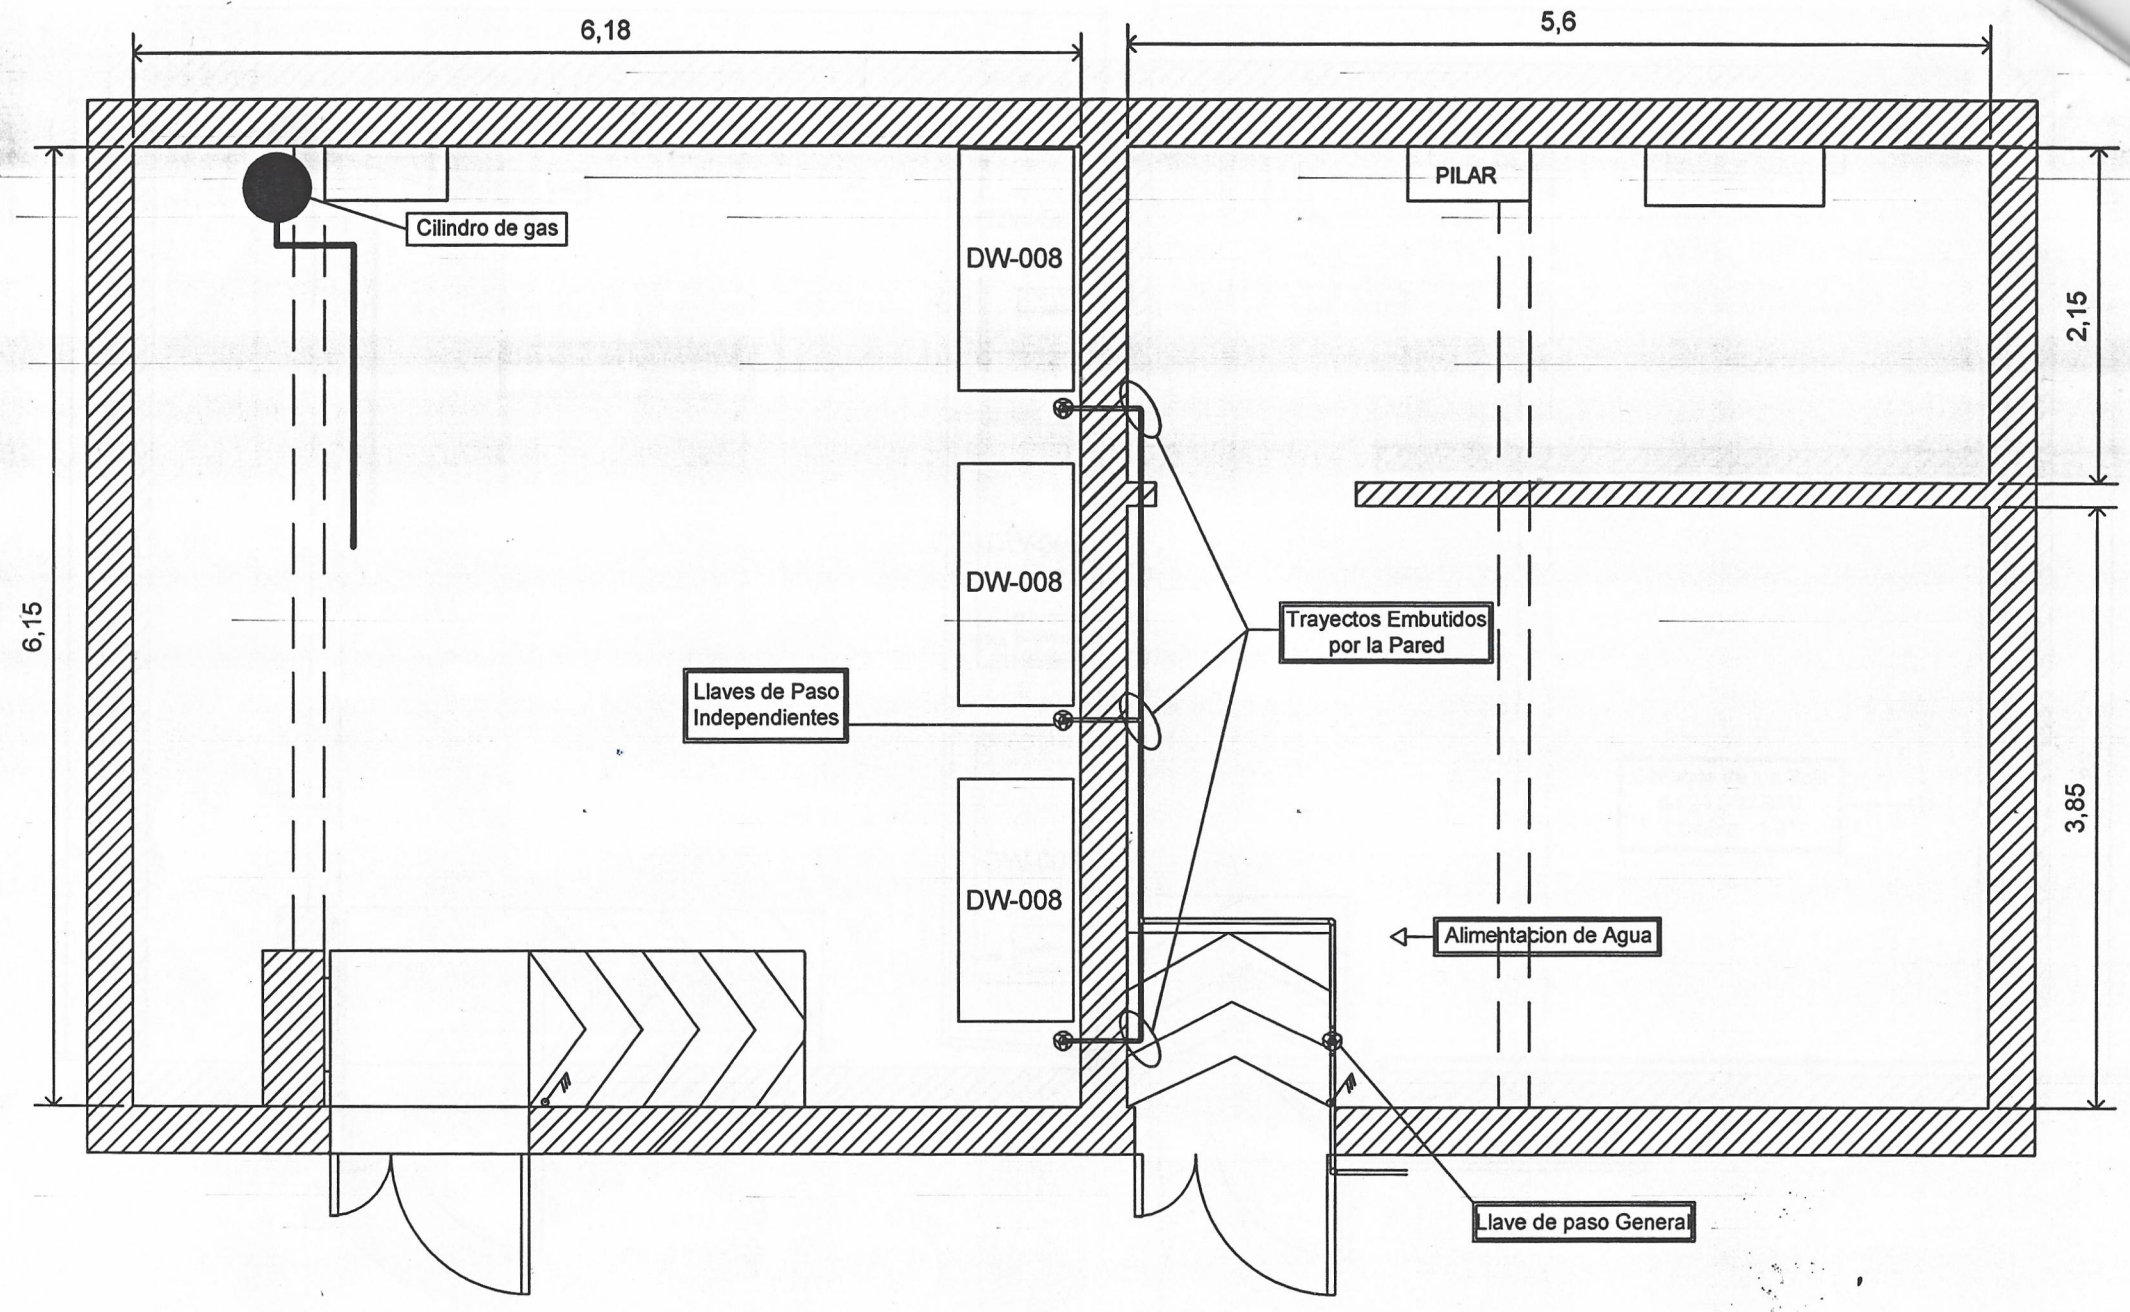

Trayectos de la alimentacion de Agua

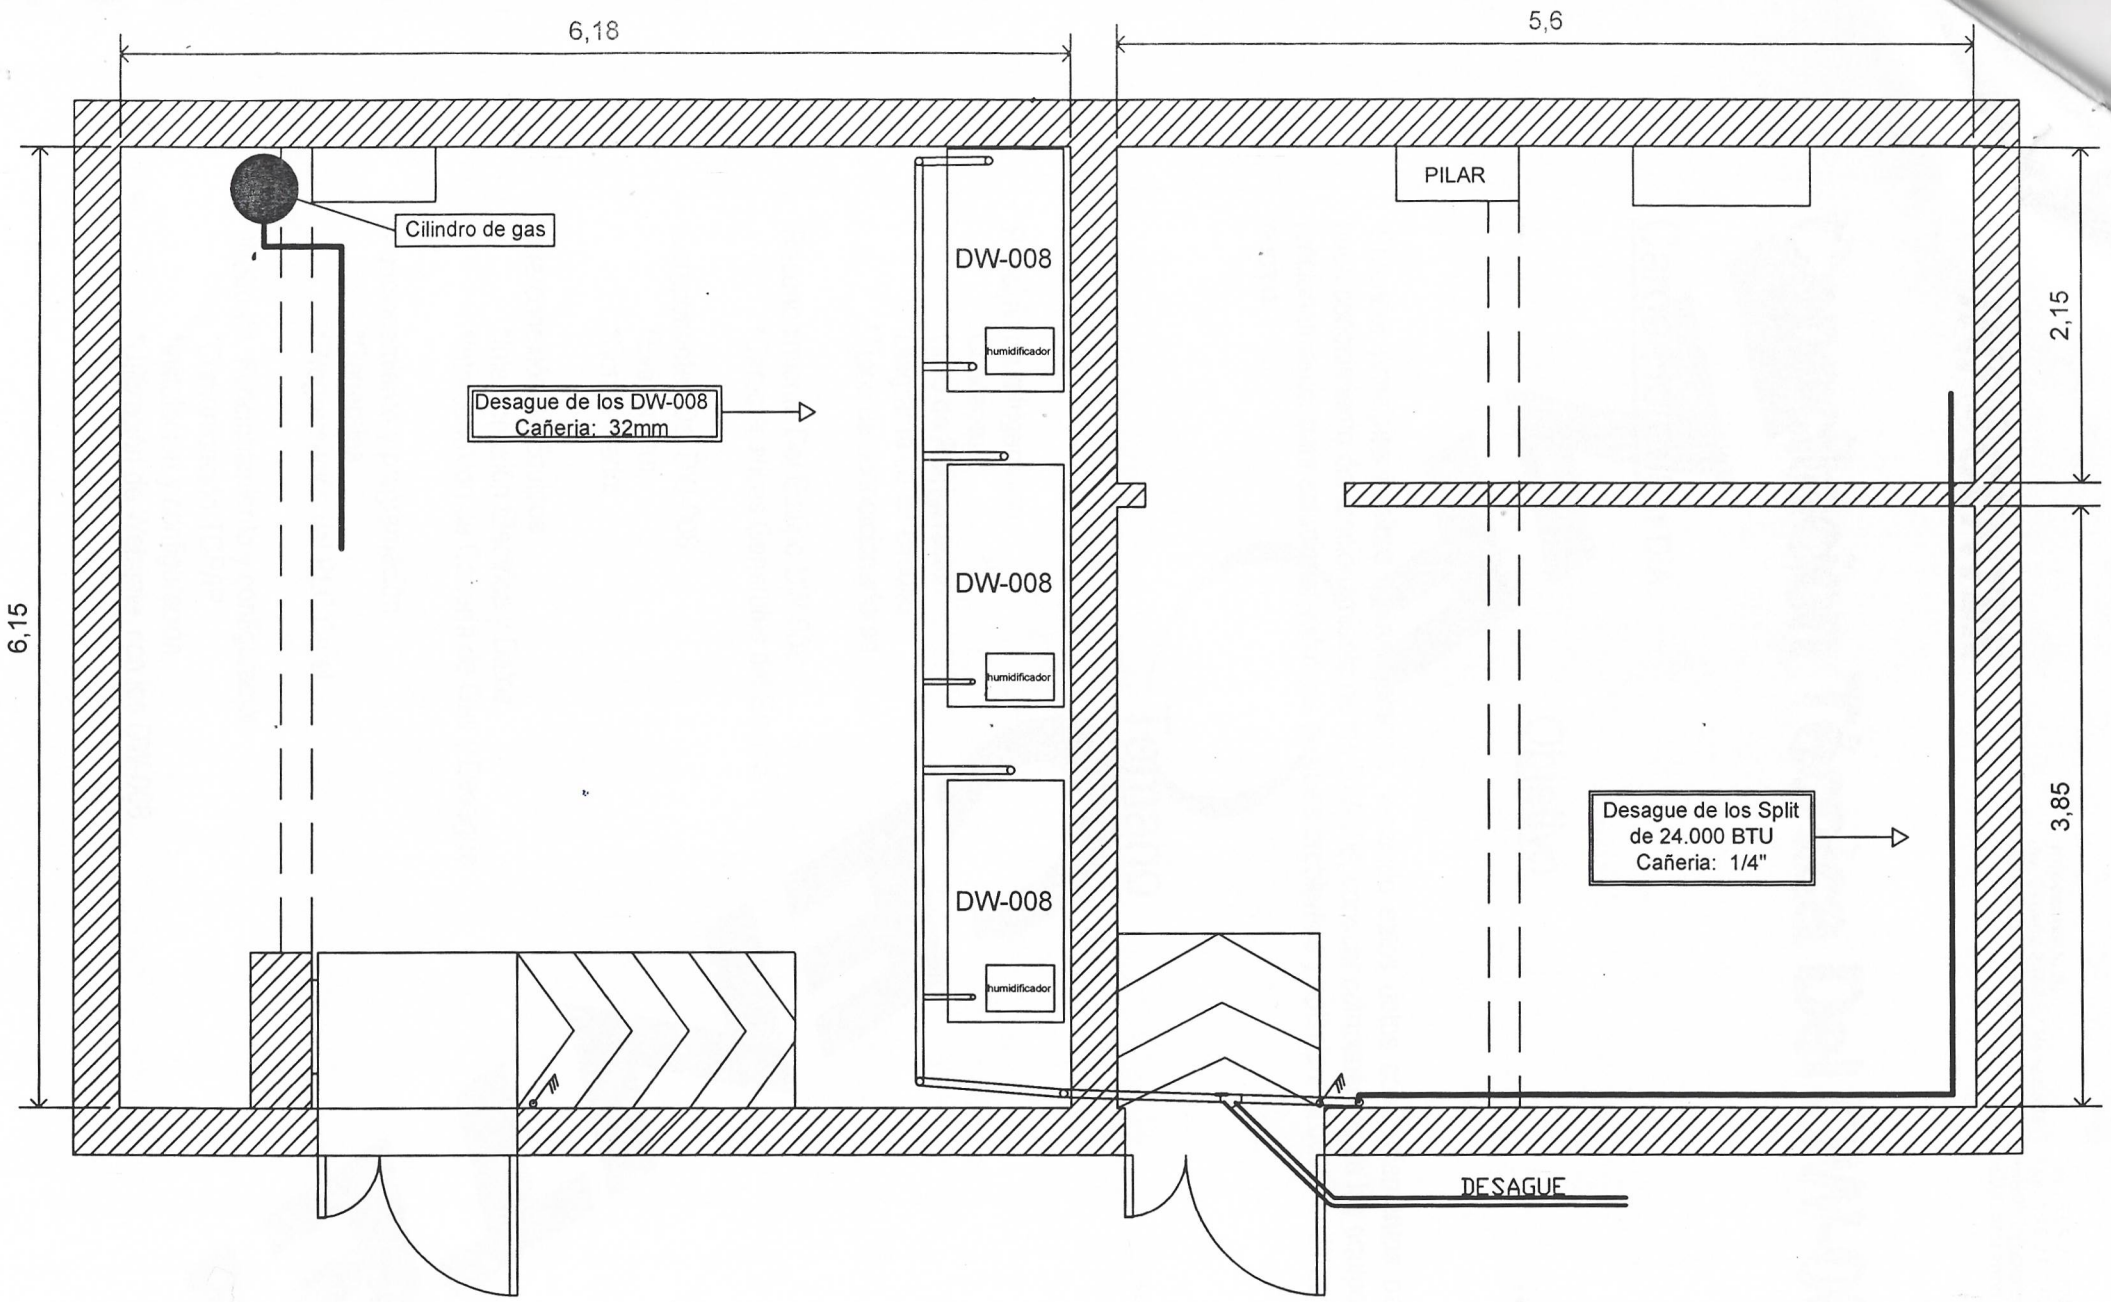
6,18
5,6
6,15
2,15
3,85
Cilindro de gas
Desague de los DW-008
Cañeria: 32mm
DW-008
humidificador
DW-008
humidificador
DW-008
humidificador
PILAR
Desague de los Split
de 24.000 BTU
Cañeria: 1/4"
DESAGUE