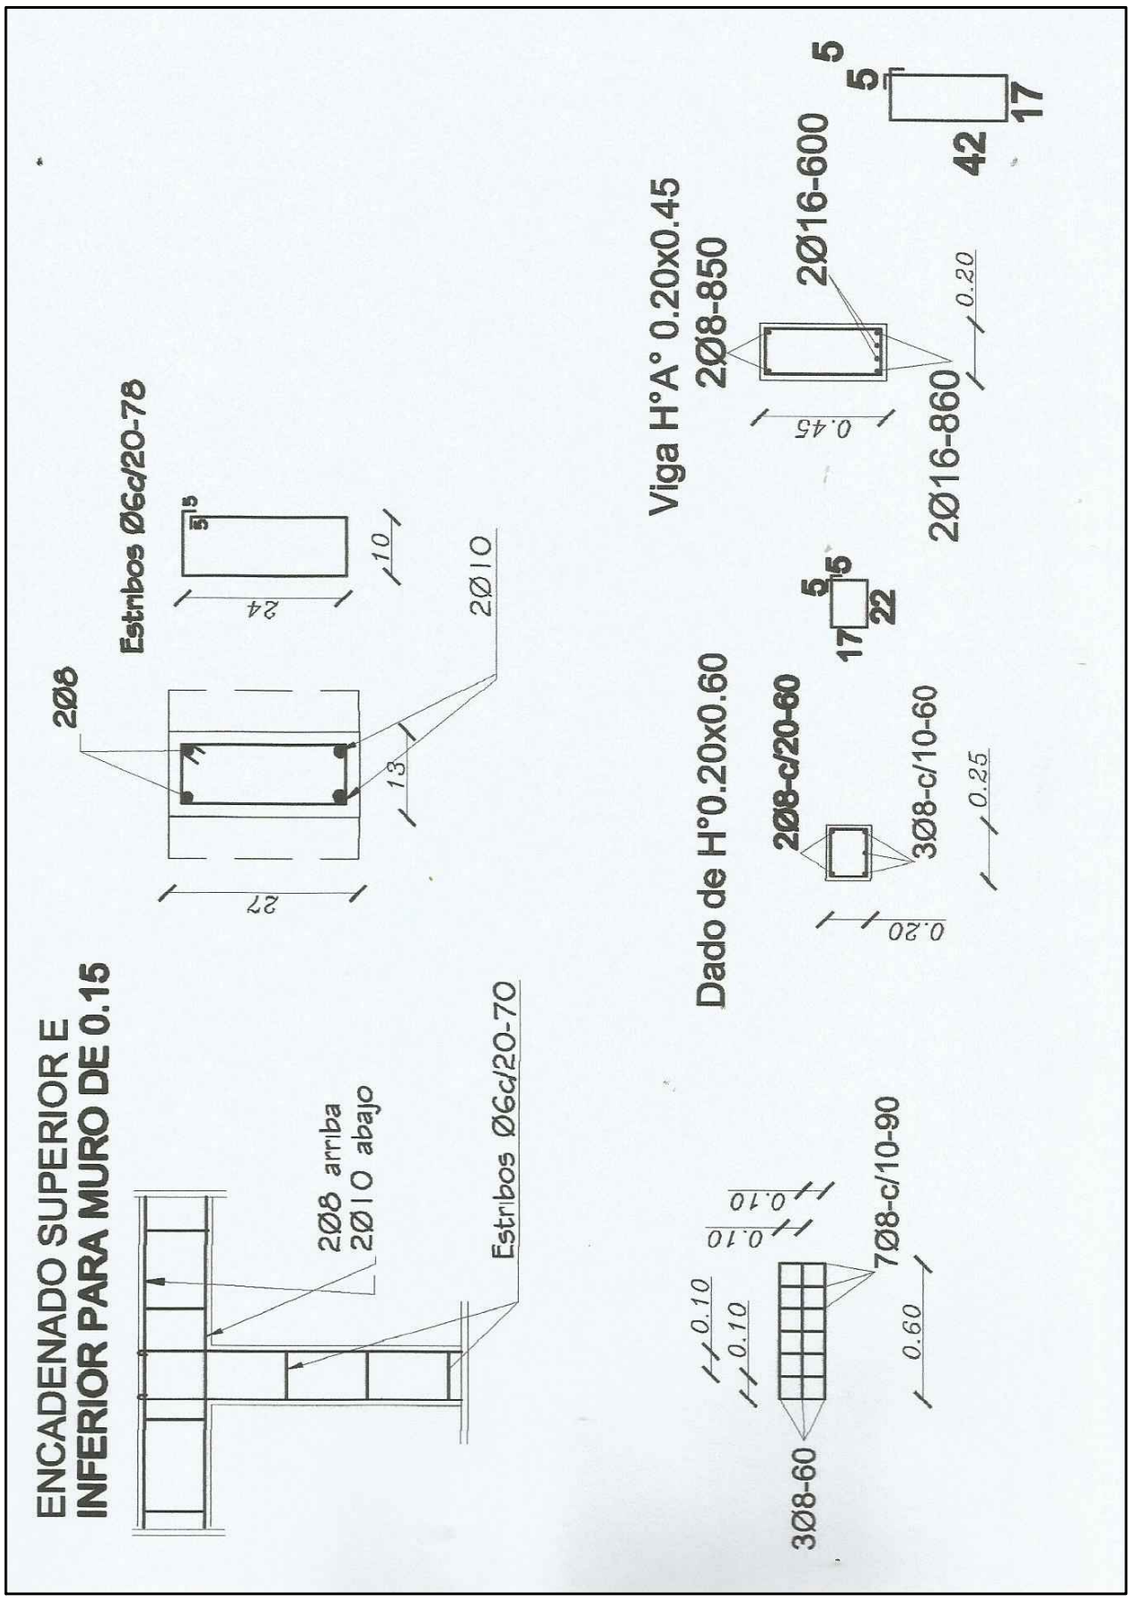

MUNICIPALIDAD DE VILLA YGATIMI	
UBICACION	: ZONA RURAL
PROYECTO Y FISCALIZACION	: ARQ. CARLOS A. MOLINAS AYALA.
SERVICIOS HIGIENICOS - SEXADO COLEGIO NACIONAL SAN SEBASTIAN - KOE PORA	
DIVISION	: U. O C.
JEFE DE DIVISION	: JORGE SANABRIA
FECHA	: MAYO / 2016

PROFESIONAL

INTENDENTE MUNICIPAL