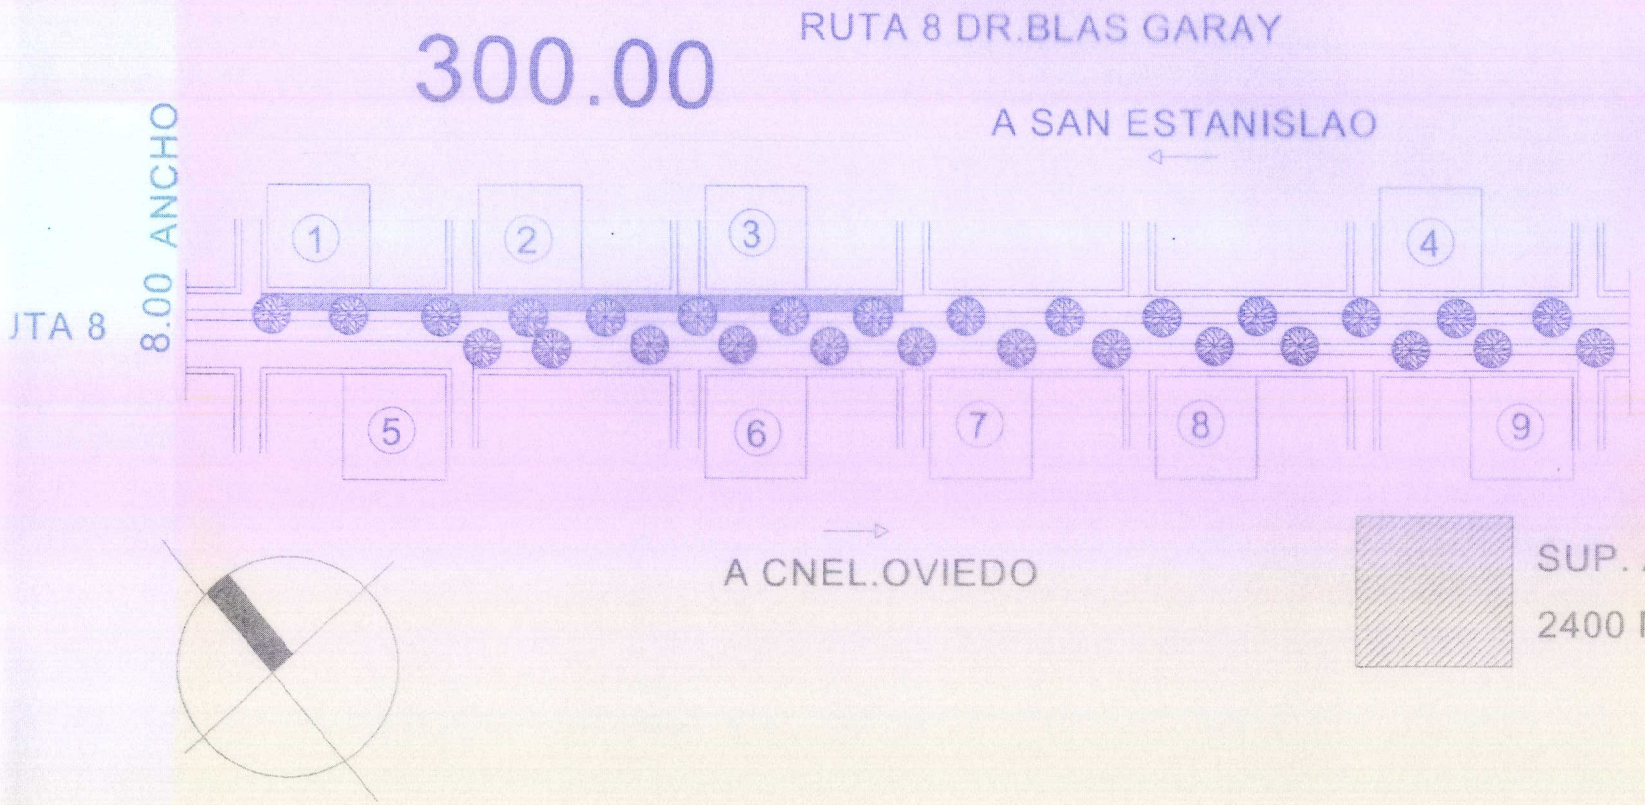

REFERENCIAS

1-FARMACIA S

2-CASA EMILIA

3-CASA CENTU

4-POLICIA

5-COPEG

6-PELUQUERIA

7-CASA HUSTI

8-JUSTICIA EL

9-CENTRO JU

SUP. A SER EMPEDR

2400 MTS.2(METROS

PROYECTO: EMPEDRADO

JBICACION: YATAITY NORTE-CASCO URBANO

PROYECTO: ARQ.ABDON CACERES S.

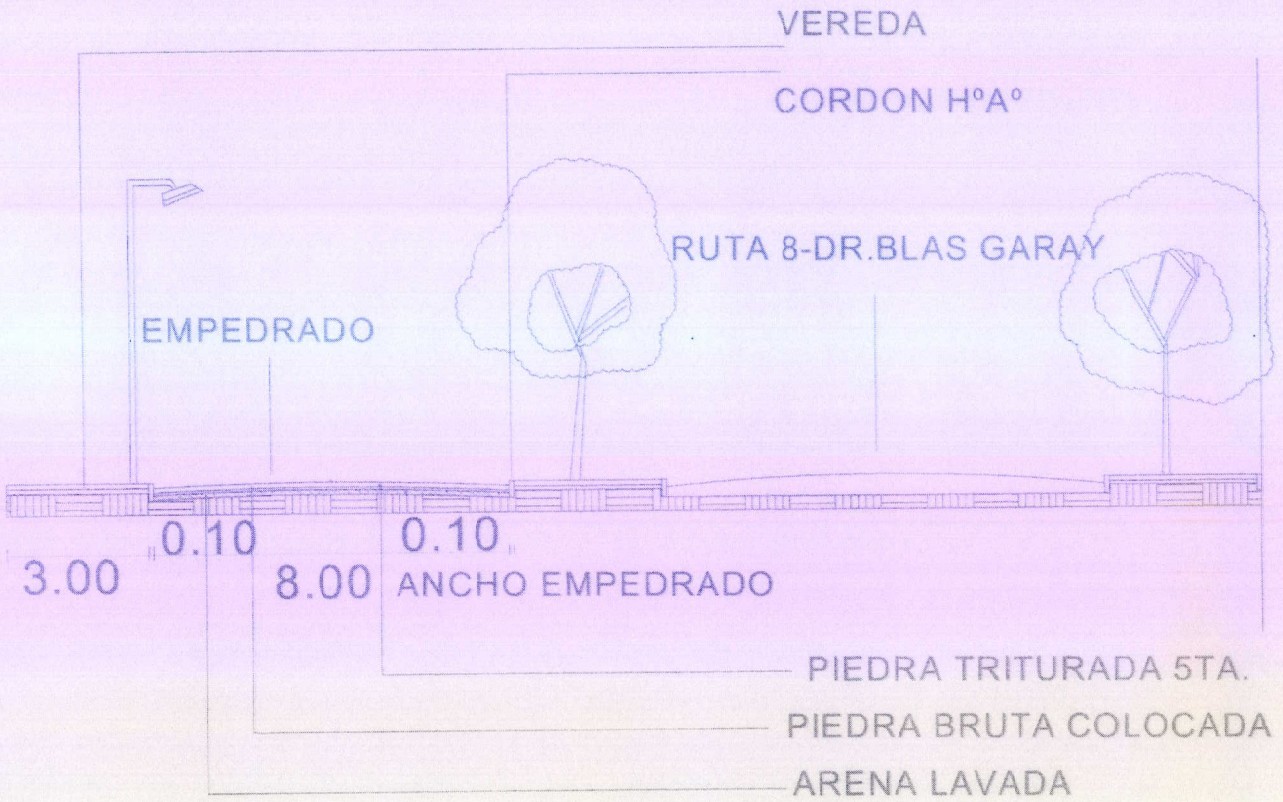

PROYECTO:EMPEDRADO

UBICACION: YATAITY NORTE-CASCO URBANO

PROYECTO: ARQ.ABDON CACERES S.