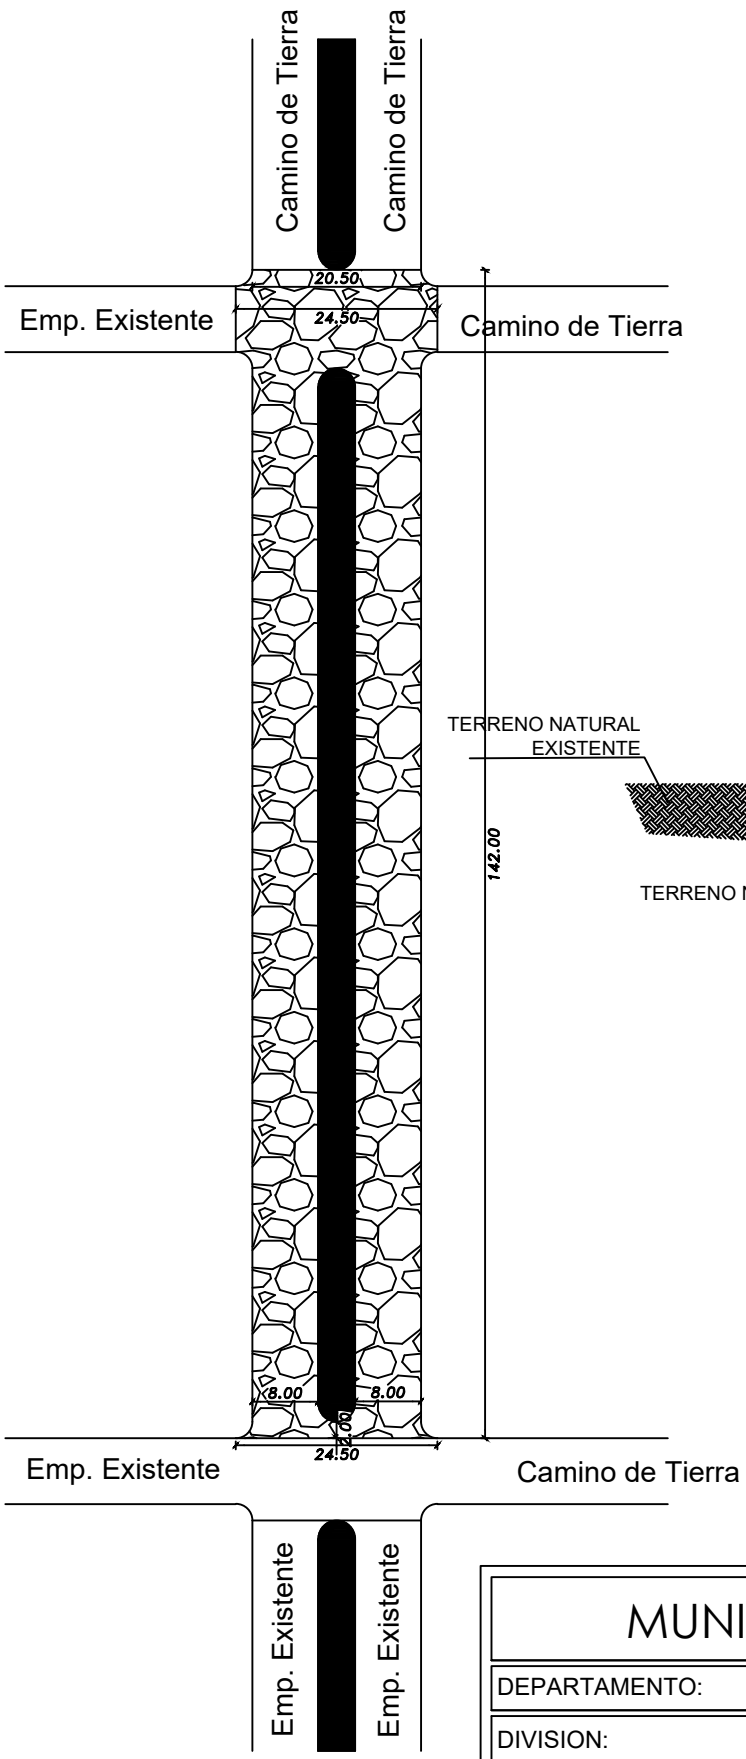

PLANTA

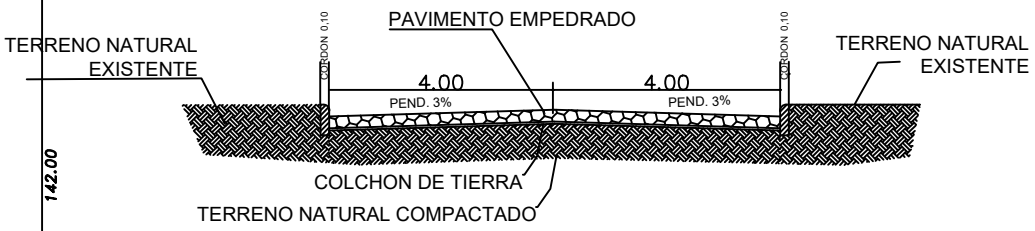

CORTE

MUNICIPALIDAD DE IRUÑA		
DEPARTAMENTO:	*OBRAS*	
DIVISION:	**PROYECTOS**	PLANO Nº
ESCALA	PLANO **CONSTRUCCIÓN DE PAVIMENTO TIPO EMPEDRADO DOBLE AVENIDA 7 DE JULIO - ENTRE JÓVENES POR LA DEMOCRACIA Y LOS COLONOS**	01
AÑO **2020**		