EQUIPAMIENTO DE PLAZA- ALBERDI.

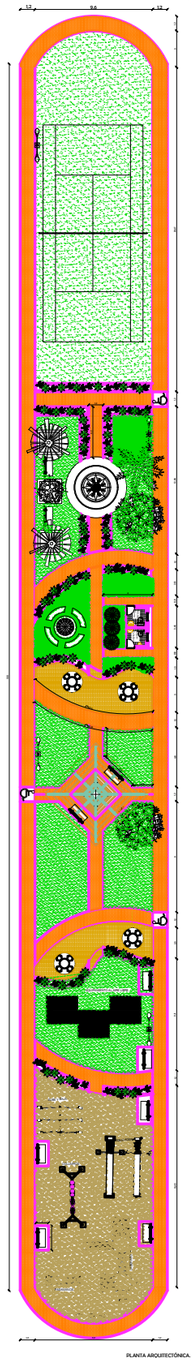

PLANTA ARQUITECTÓNICA.

EQUIPAMIENTO DE PLAZA- ALBERDI.

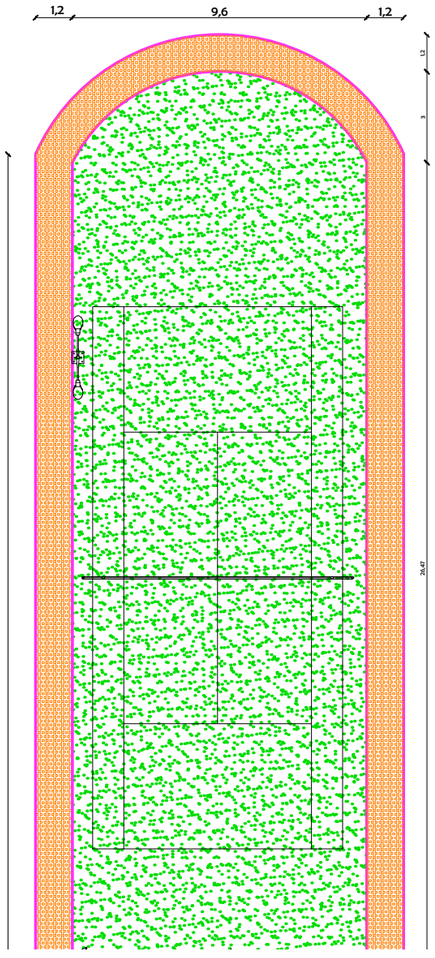

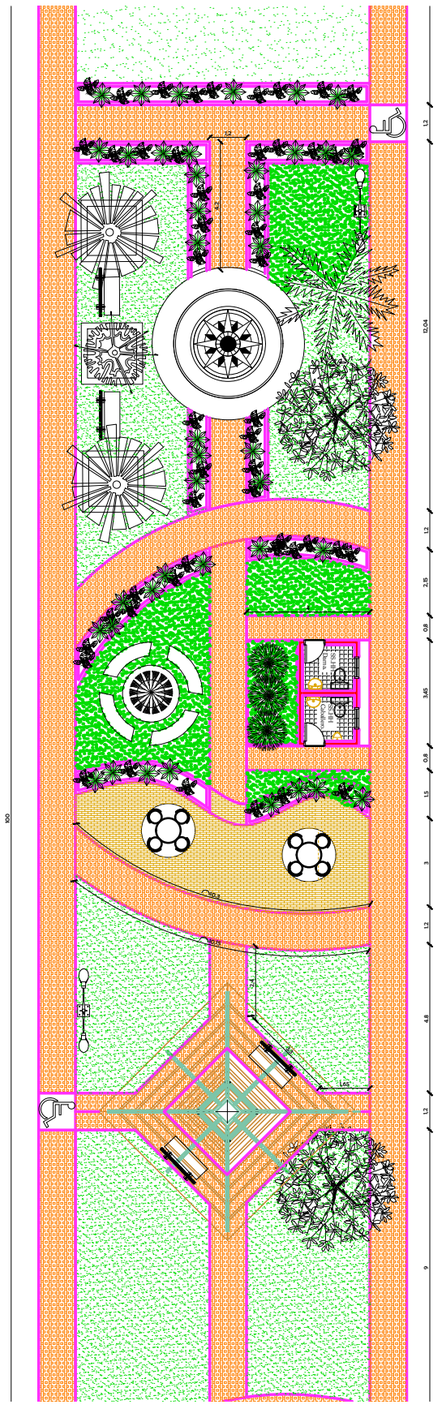

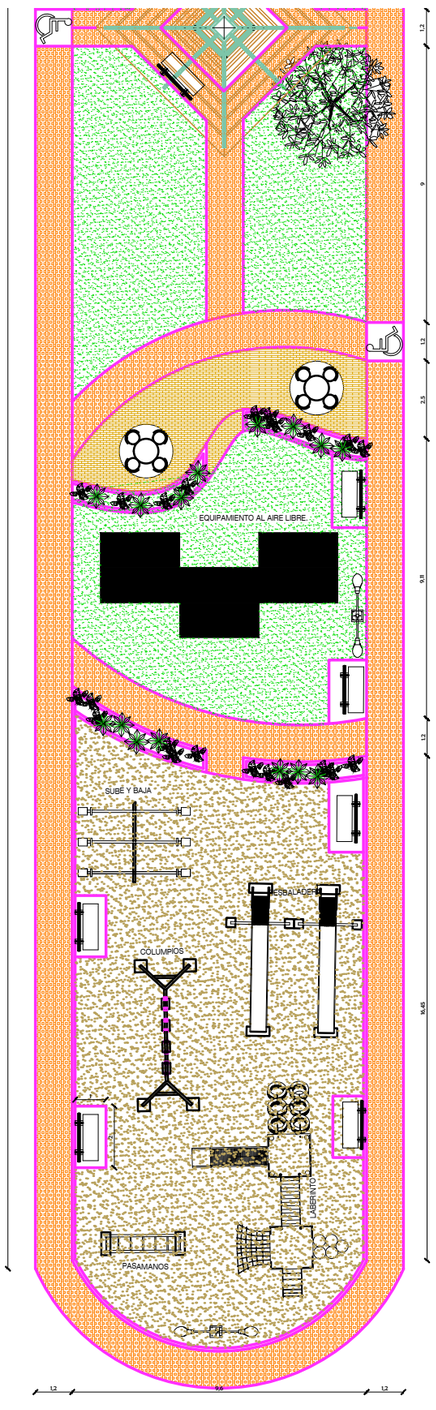

PLANTA ARQUITECTÓNICA.