MURO GUAJAIBITY.

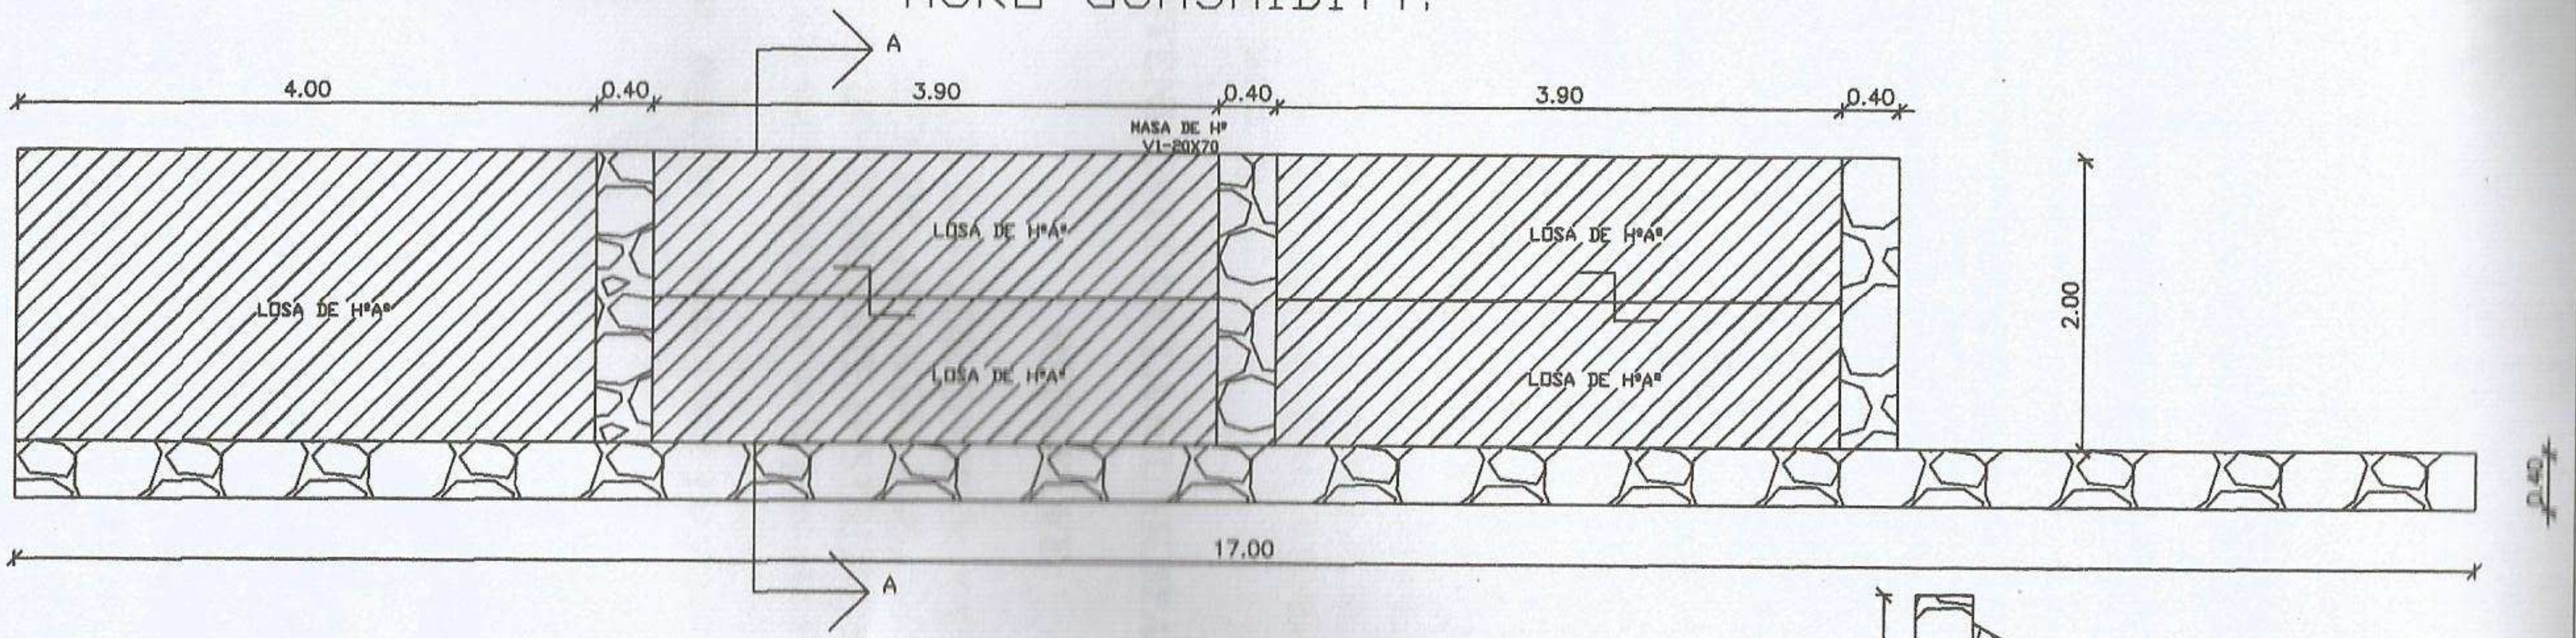

PLANTA ACOTADA.

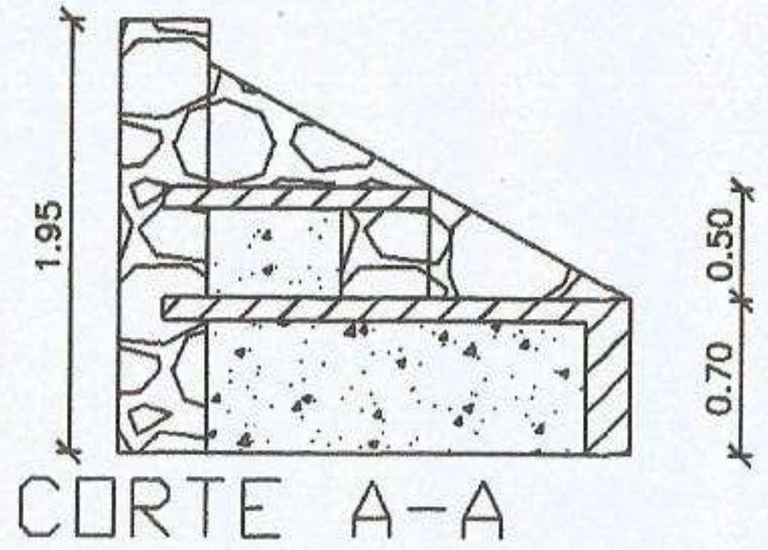

CORTE A-A

MUNICIPALIDAD DE ITA
DPTO. OBRAS Y CATAS
APROBADO
Por Resolución 1.124
Fecha 20-08-15