C:\Users\Vanessa\Desktop\10909.jpeg

C:\Users\Vanessa\Desktop\colocacion-de-cielo-raso-en-pvc-revestimiento-en-pvc_news.jpg

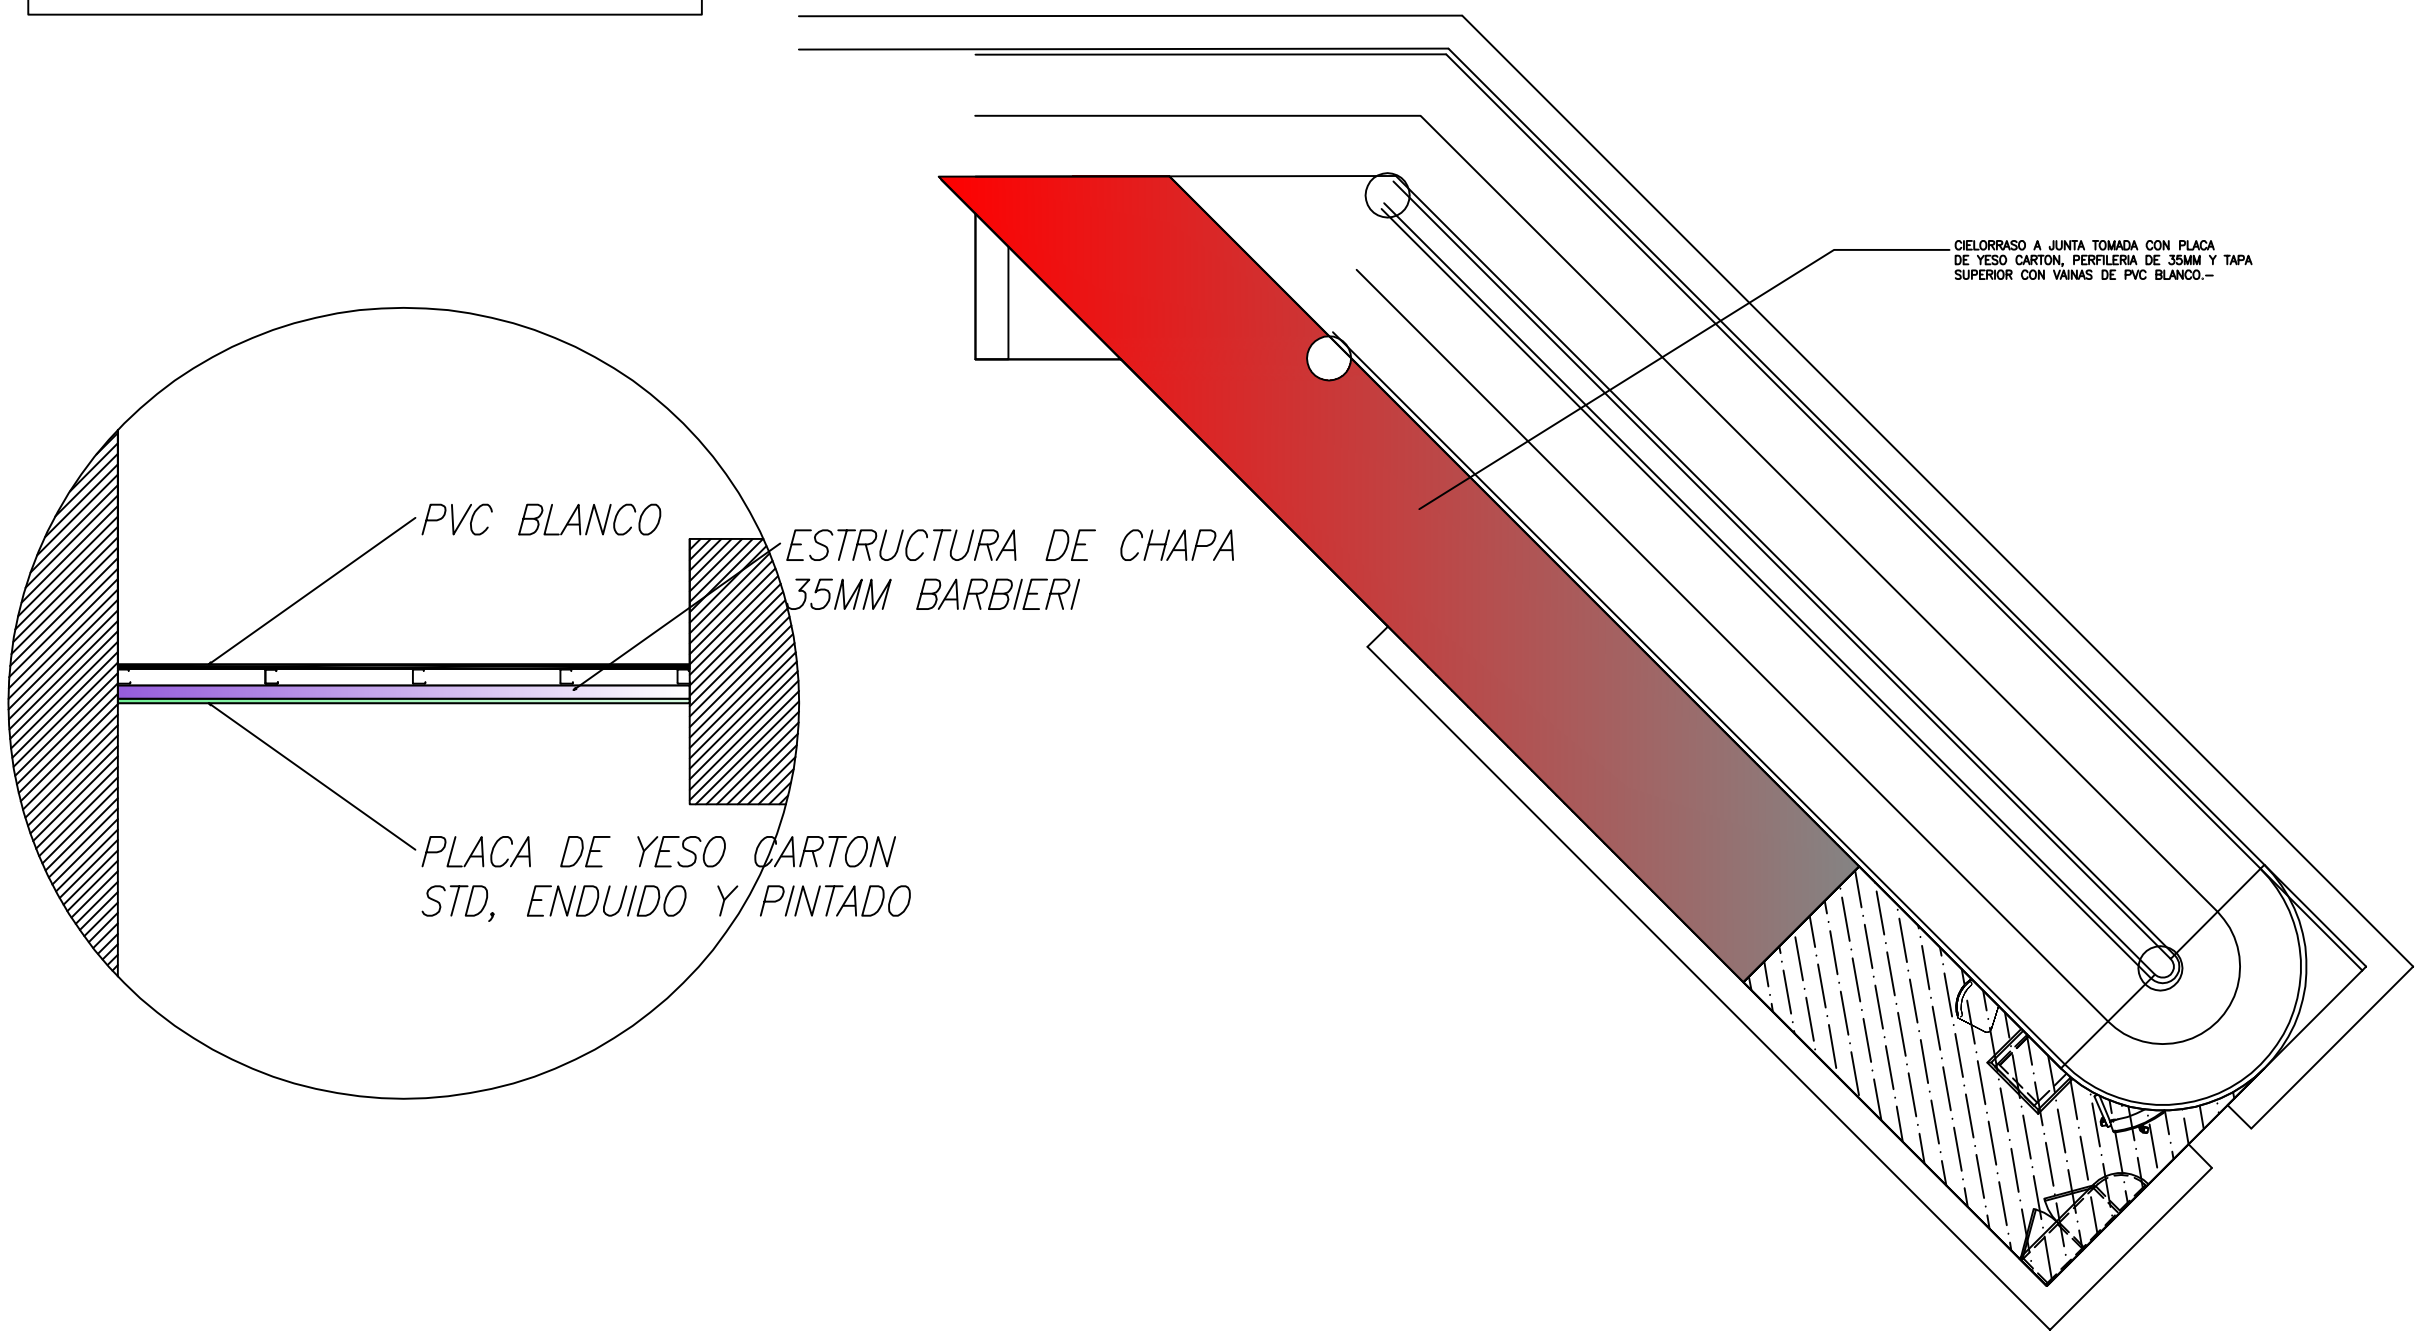

PROYECTO DE OFICINAS ADMINISTRATIVAS
EDFICIO BOZZANO