CORTE DE AULA EXISTENTE A REPARAR
COL. NACIONAL SAN CLEMENTE - PUENTESIÑO

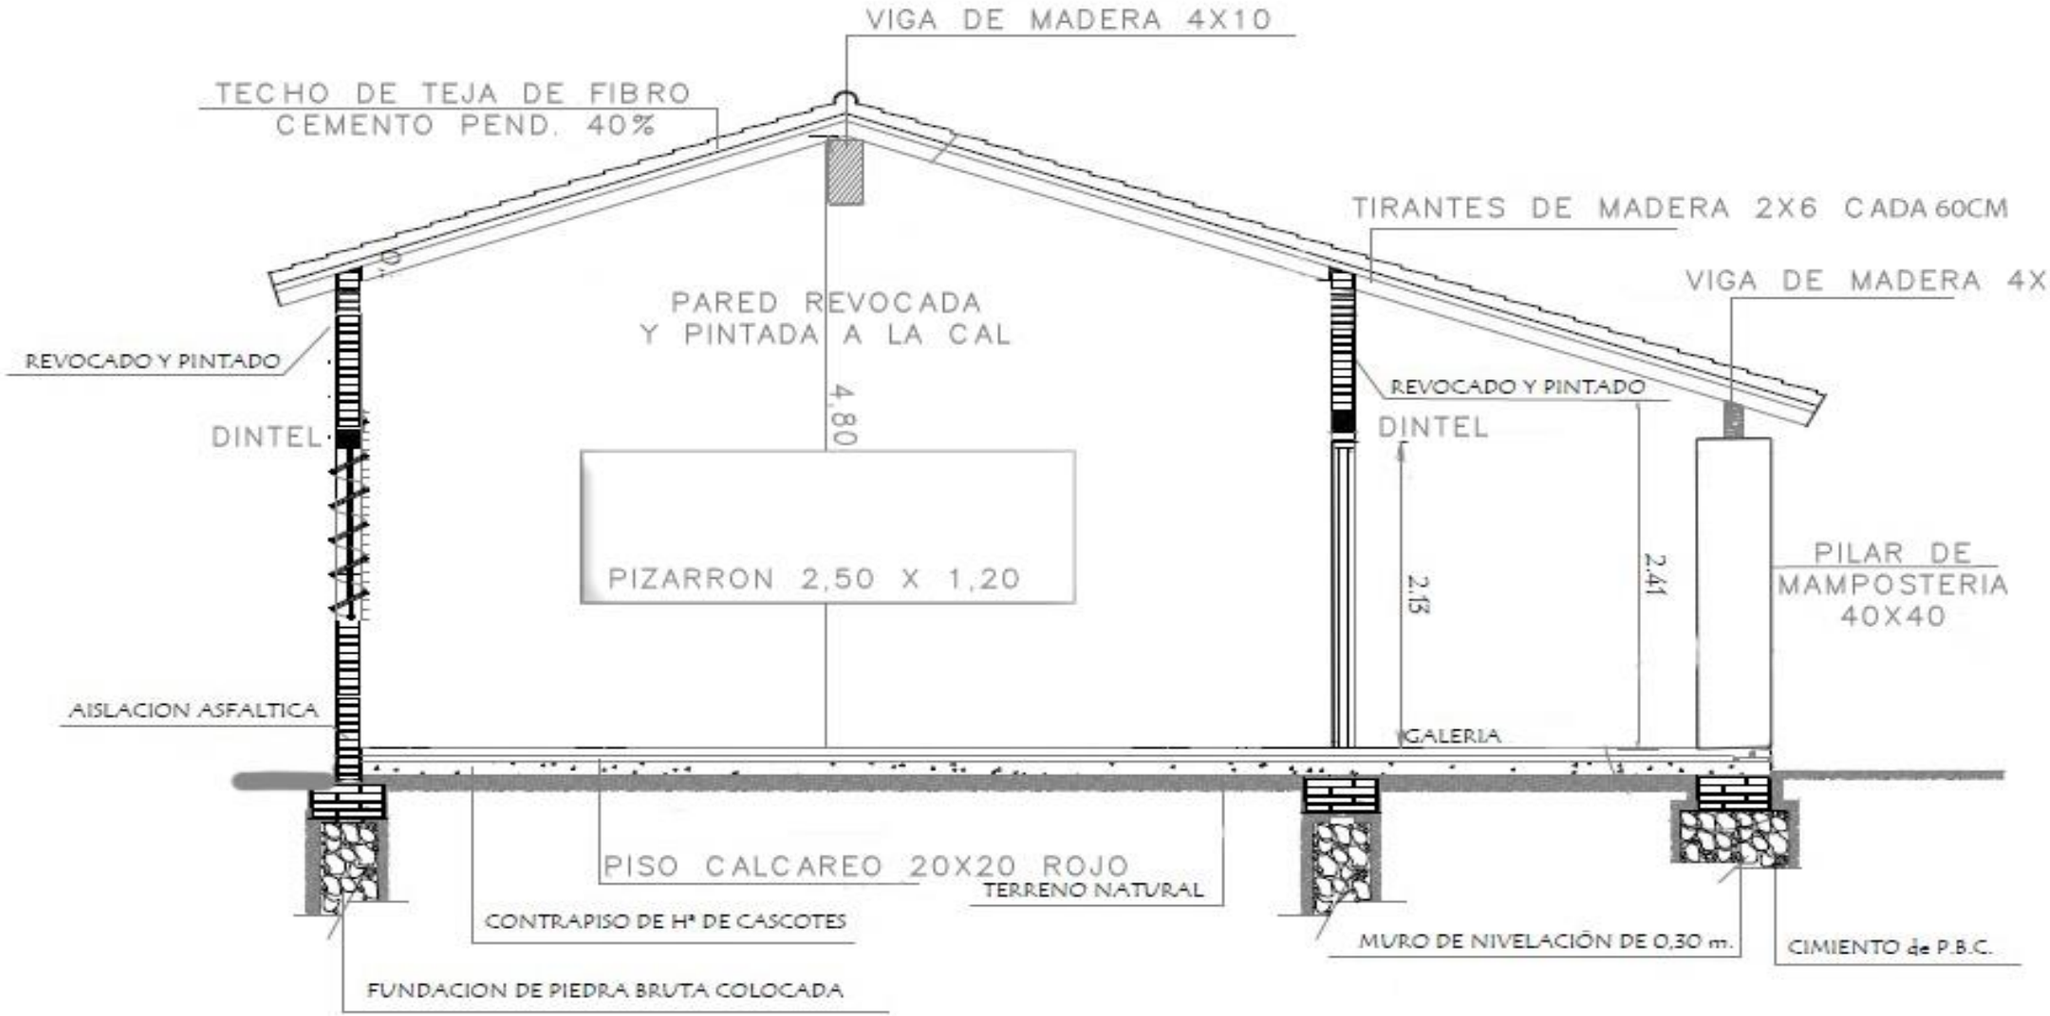

CORTE A A
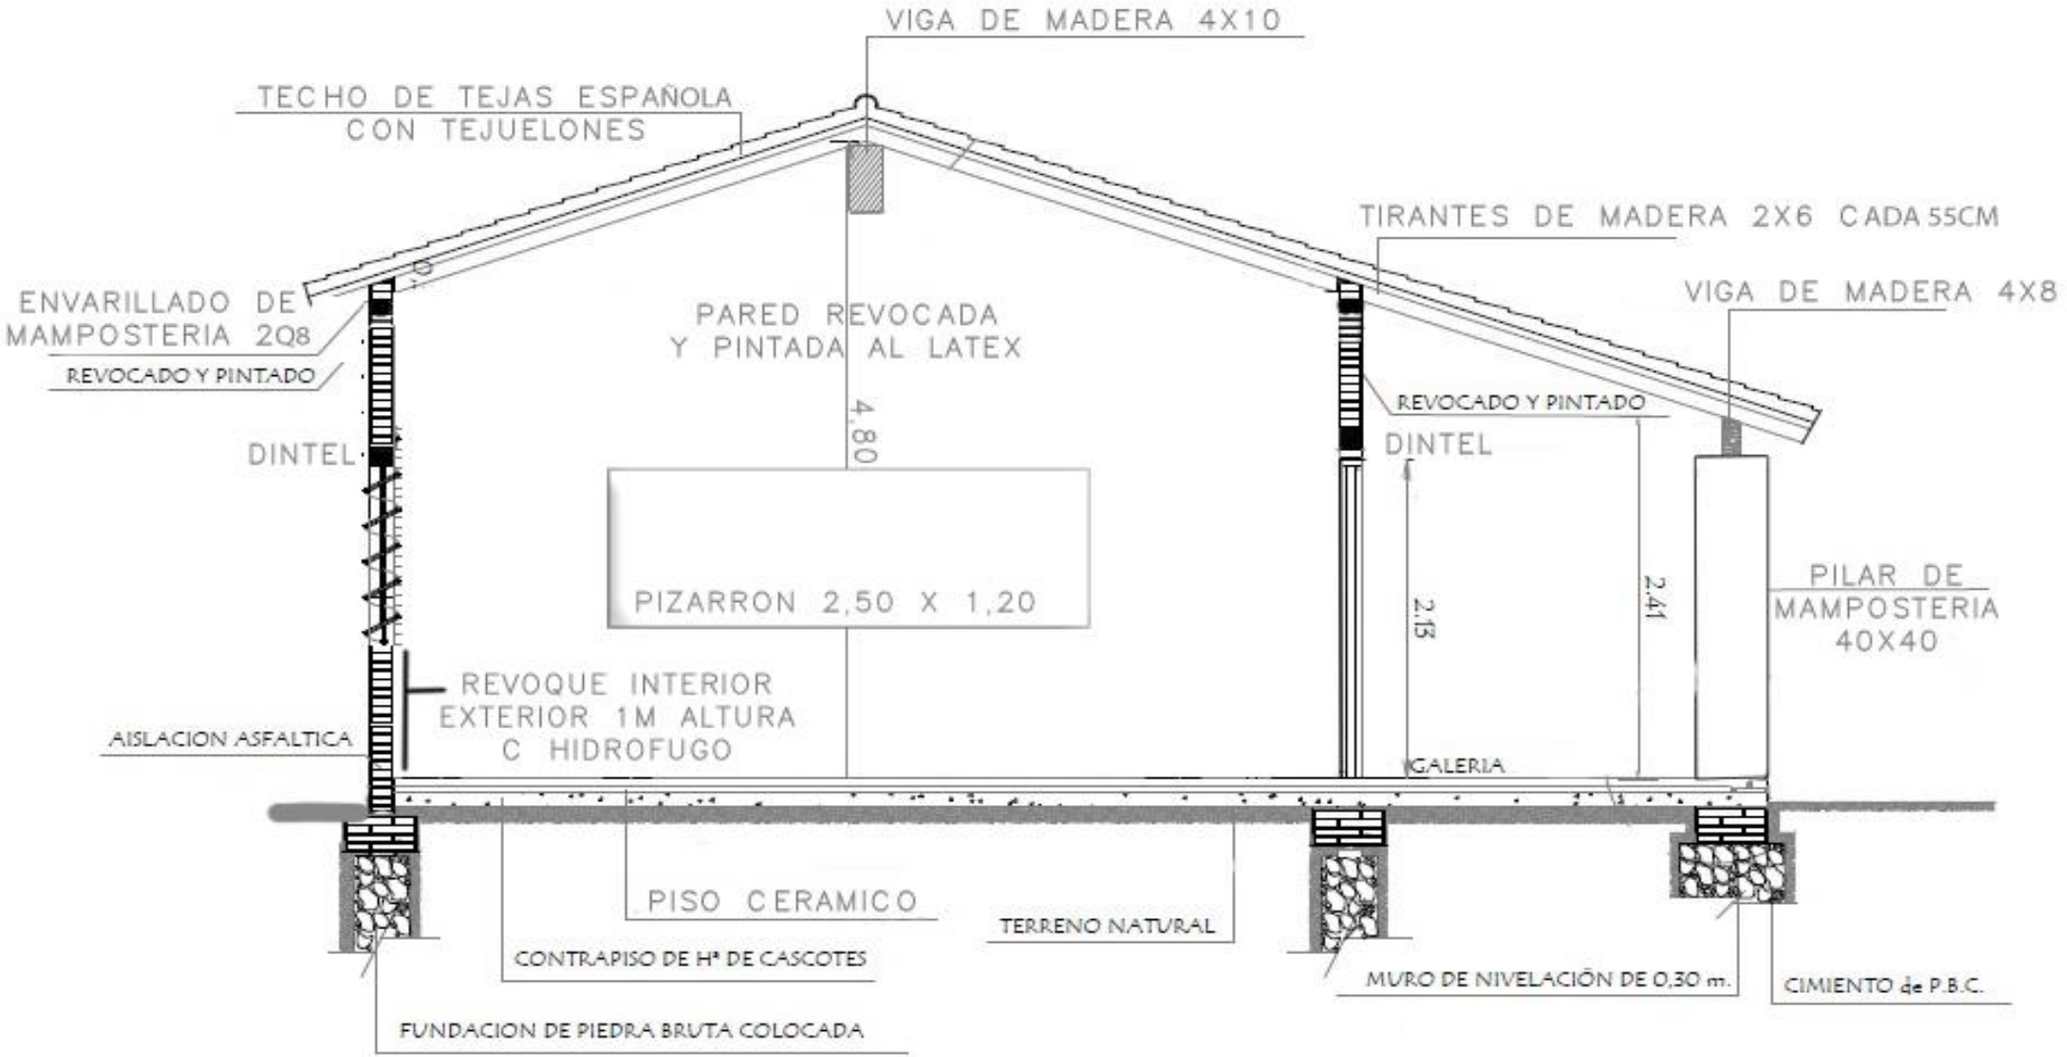
CORTE DE AULA A-A
COL. NACIONAL SAN CLEMENTE - PUENTESIÑO