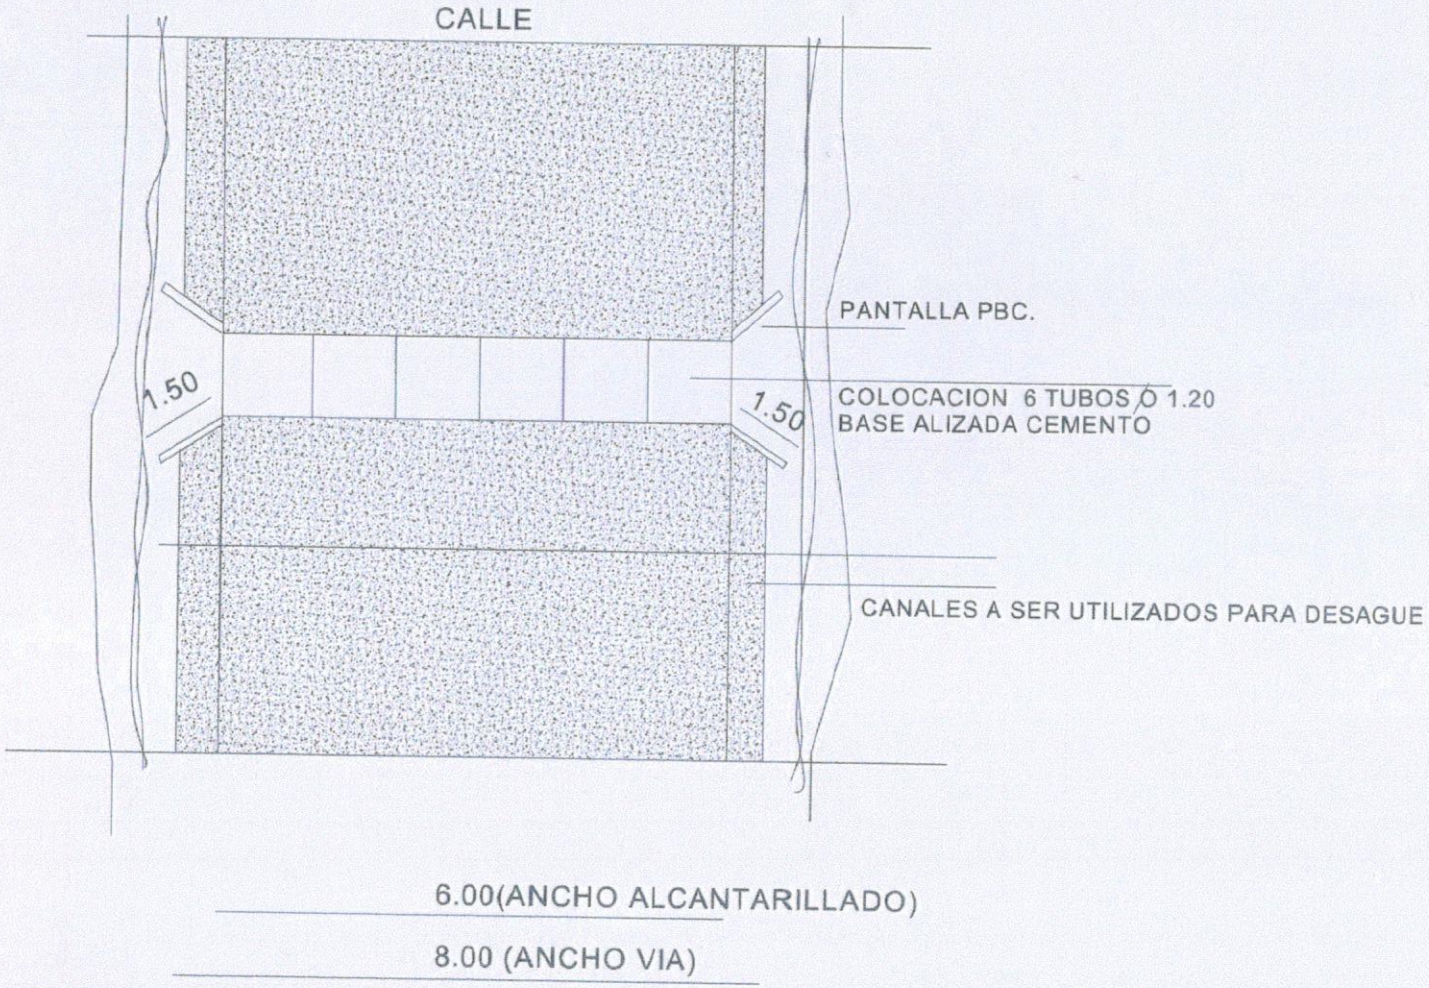

PROYECTO: MEJORAMIENTO CAMINOS
UBICACION: YRYBUCUA 3ª LINEA SAN ISIDRO NORTE

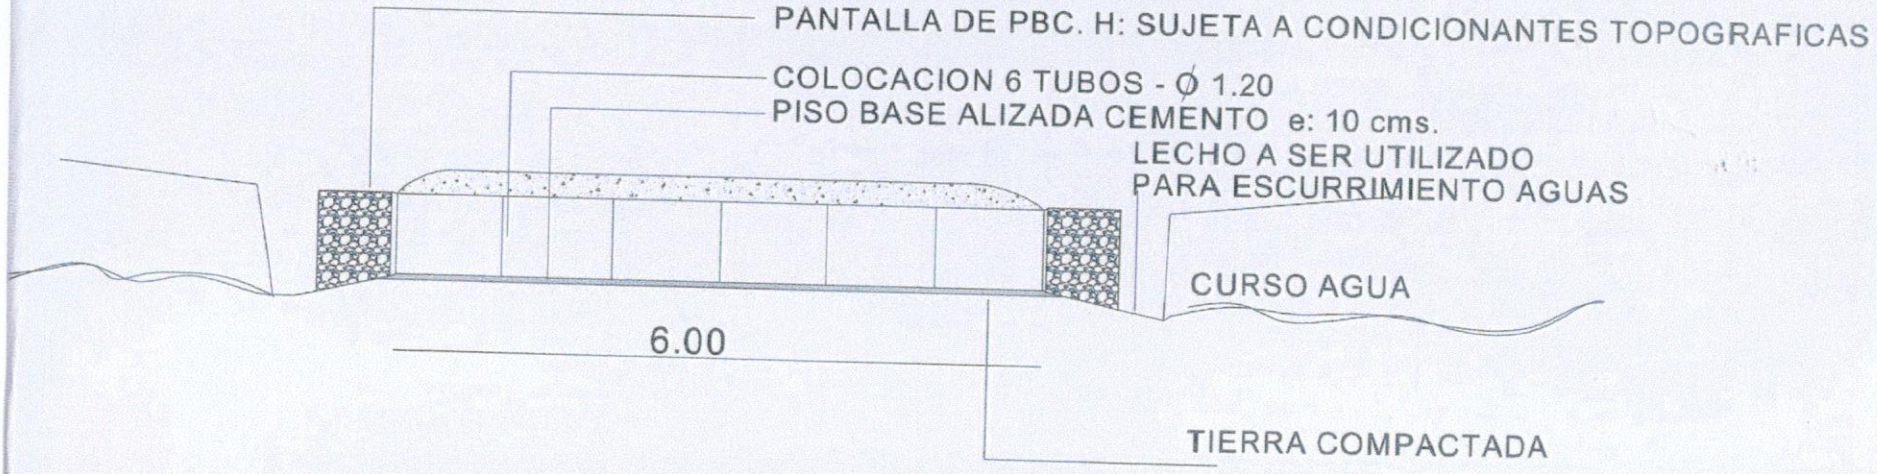

PROYECTO: MEJORAMIENTO CAMINOS
UBICACION: YRYBUCUA - 3ª LINEA SAN ISIDRO NORTE

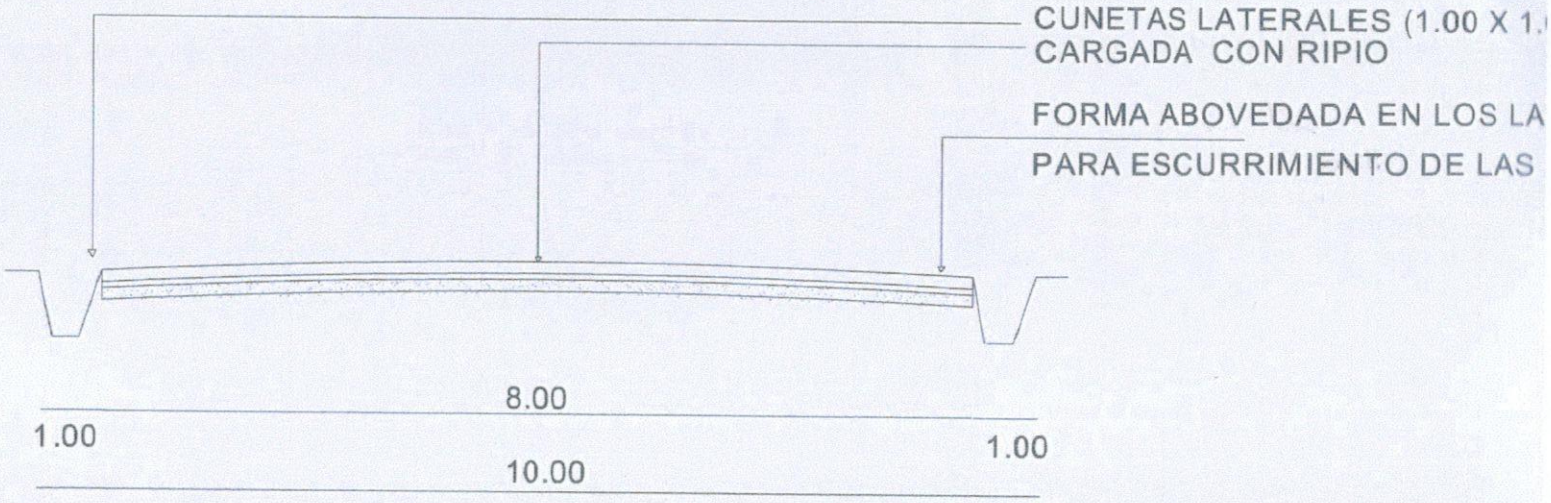

OBS. ESTE TRABAJO SE HARA PREVIO RELLENO Y COMPACTACION DE UNA ZANJA DE 125 X 20 X 2

PROYECTO: ARREGLO CAMINOS
UBICACION: 3ª LINEA SAN ISIDRO DEL NORTE -YRYBUCUA

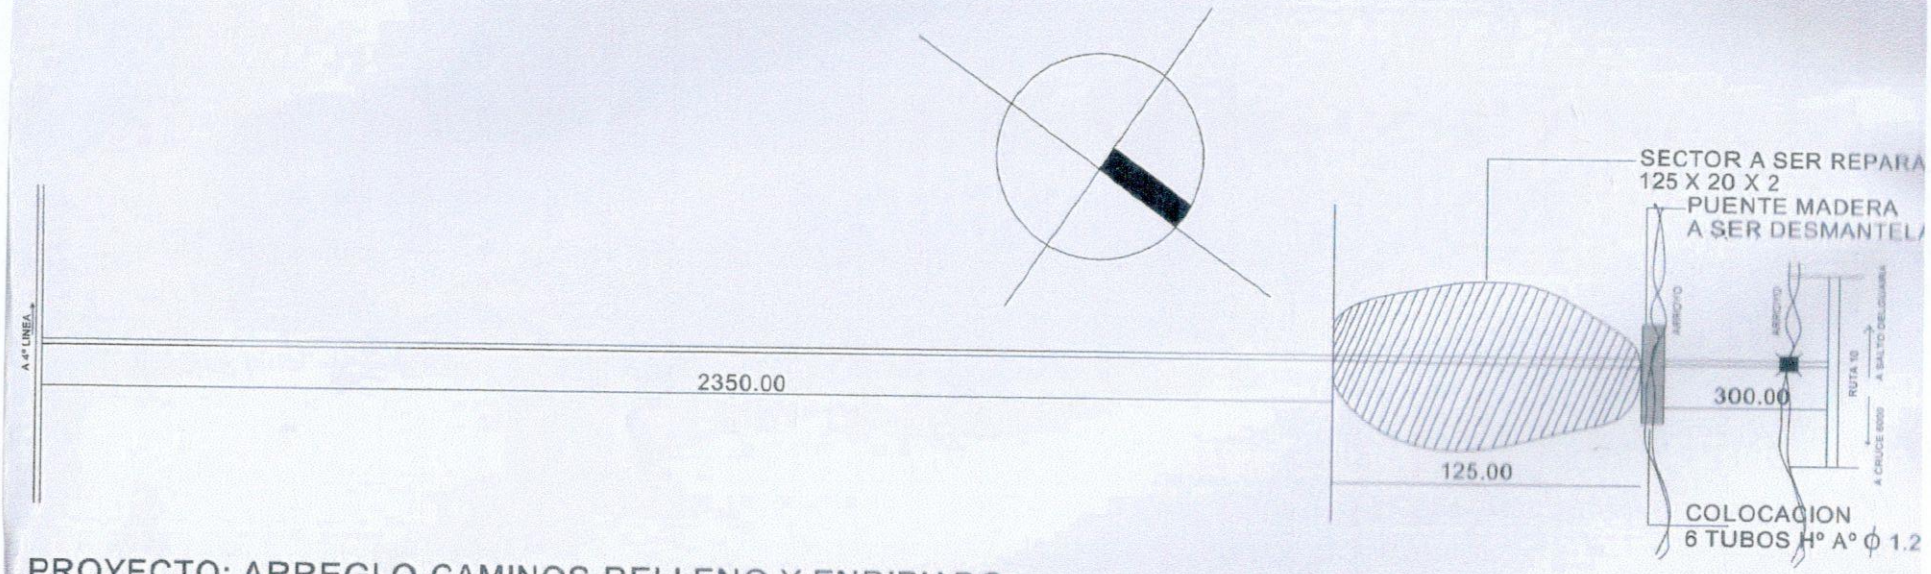

PROYECTO: ARREGLO CAMINOS-RELLENO Y ENRIPIADO
UBICACION: 3ª LINEA SAN ISIDRO DEL NORTE-DIST.SAN YRYBUCUA