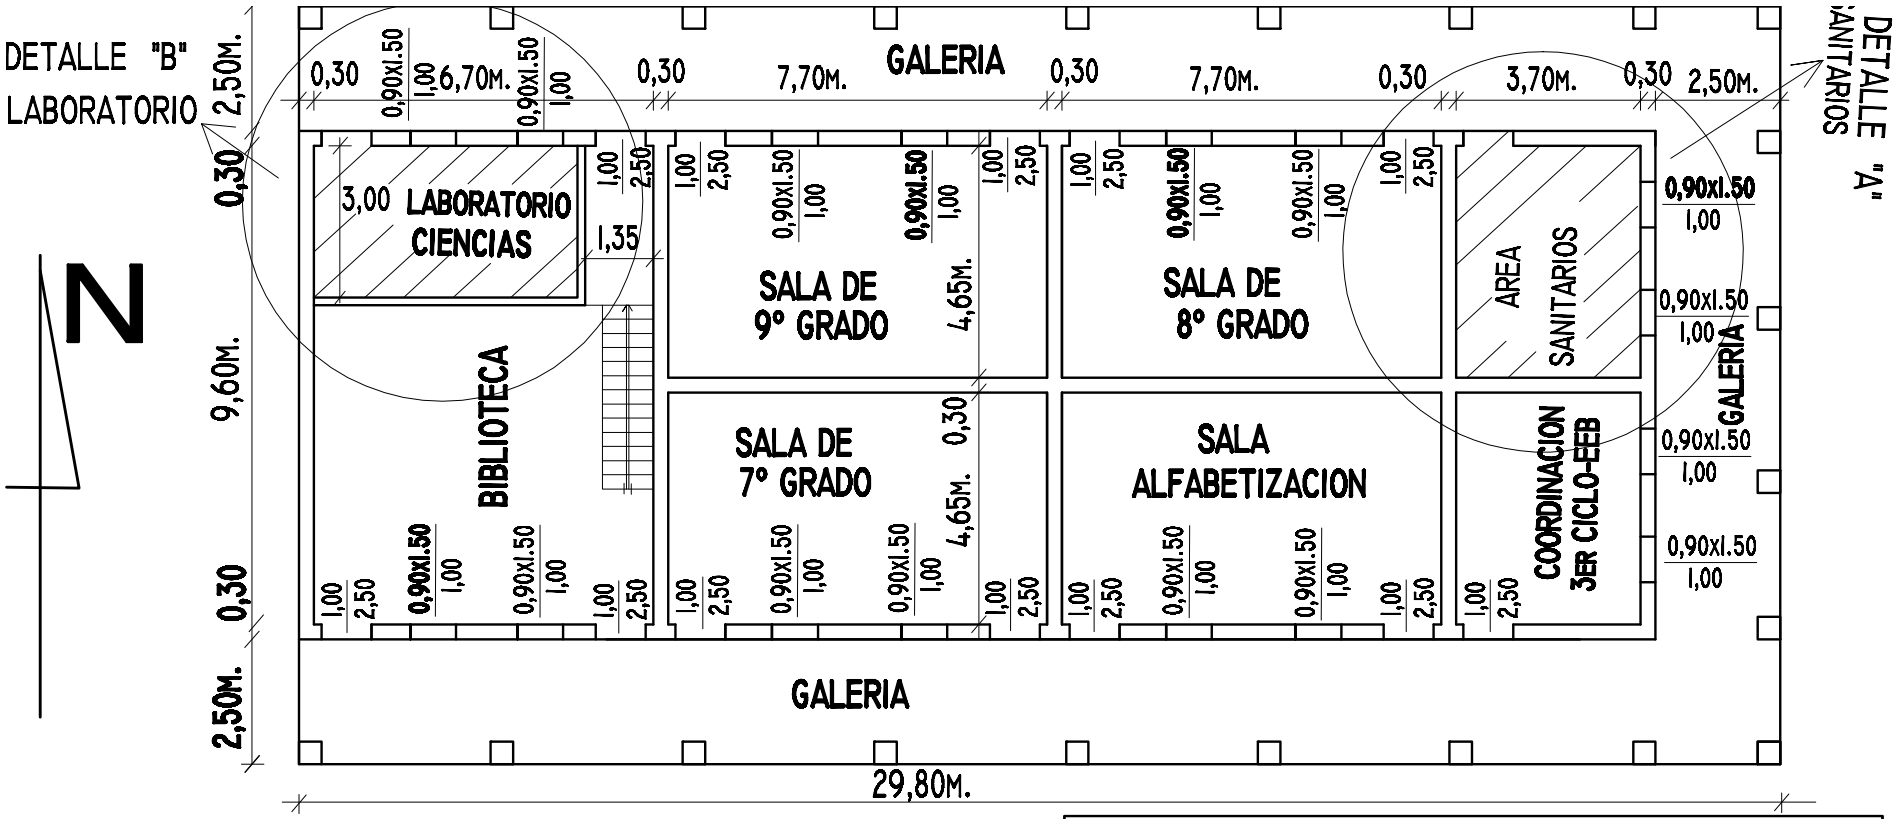

LAMINA 2

ESCALA : 1/150

Ing. Civil César R. Morínigo C.
Reg. M.O.P.C. N° 744.526
PROFESIONAL

FECHA
15 DE ENERO DE 2017

PABELLON A RESTAURAR "ESC. PARAGUAY-JAPON"	
DEPARTAMENTO :	PARAGUARI
DISTRITO :	LA COLMENA
UBICACION :	BARRIO "VIRGEN DE FATIMA"
PROPIETARIO:	MINIST. DE EDUCACION Y CIENCIAS
PROFESIONAL:	ING. CIVIL CESAR R. MORINIGO C.
DOMICILIO :	LA COLMENA
SUP. DE TERRENO:	11.250 M2