PLANILLA DE COMPUTO METRICO						
Items	Codigos de Catalogos	ESTIMACION DE COSTO - SALON MULTIUSO DEPARTAMENTO DE CULTURA - 1a. Etapa				
		rubros	un	cant	precio un.	total
1	72131601-002	desmonte parcial de graderia existente	ml	17		
2	72131601-002	construccion ampliacion de graderia	ml	14		
3		estructura de Ho.Ao.				
4	72131601-002	excavacion y carga de zapatas	m3	7		
5	72131601-015	pilares	m3	6		
6	72131601-002	losa de marquesina	m3	1		
7	72131601-010	techo de chapas onduladas sobre estructura metalica	m2	185		
8	72131601-010	vigas metalicas PN	ml	24		
9	72131601-002	provision y colocacion de mantas isolantes bajo techo para aislacion termica	m2	180		
10	72131601-010	canaletas tipo cenefas en fachada	ml	18		
11	72131601-010	bajadas de canaletas de PVC 100 mmm	ml	7		
12	72131601-011	registros pluviales 40 x 40	un	1		
13	72131601-010	red de desagues pluviales hasta canal existente, con reparacion de piso existente	ml	4		
14	72131601-002	demolicion de piso existente y construccion de contrapisos y pisos alisado de Ho. Tipo carpeta	m2	133		
15	72131601-002	limpieza final y reparaciones varias	un	1		
		total				-

MUNICIPALIDAD DE CAACUPE
UNIDAD DE CONTRATACIONES
LEY Nº 2051/2003

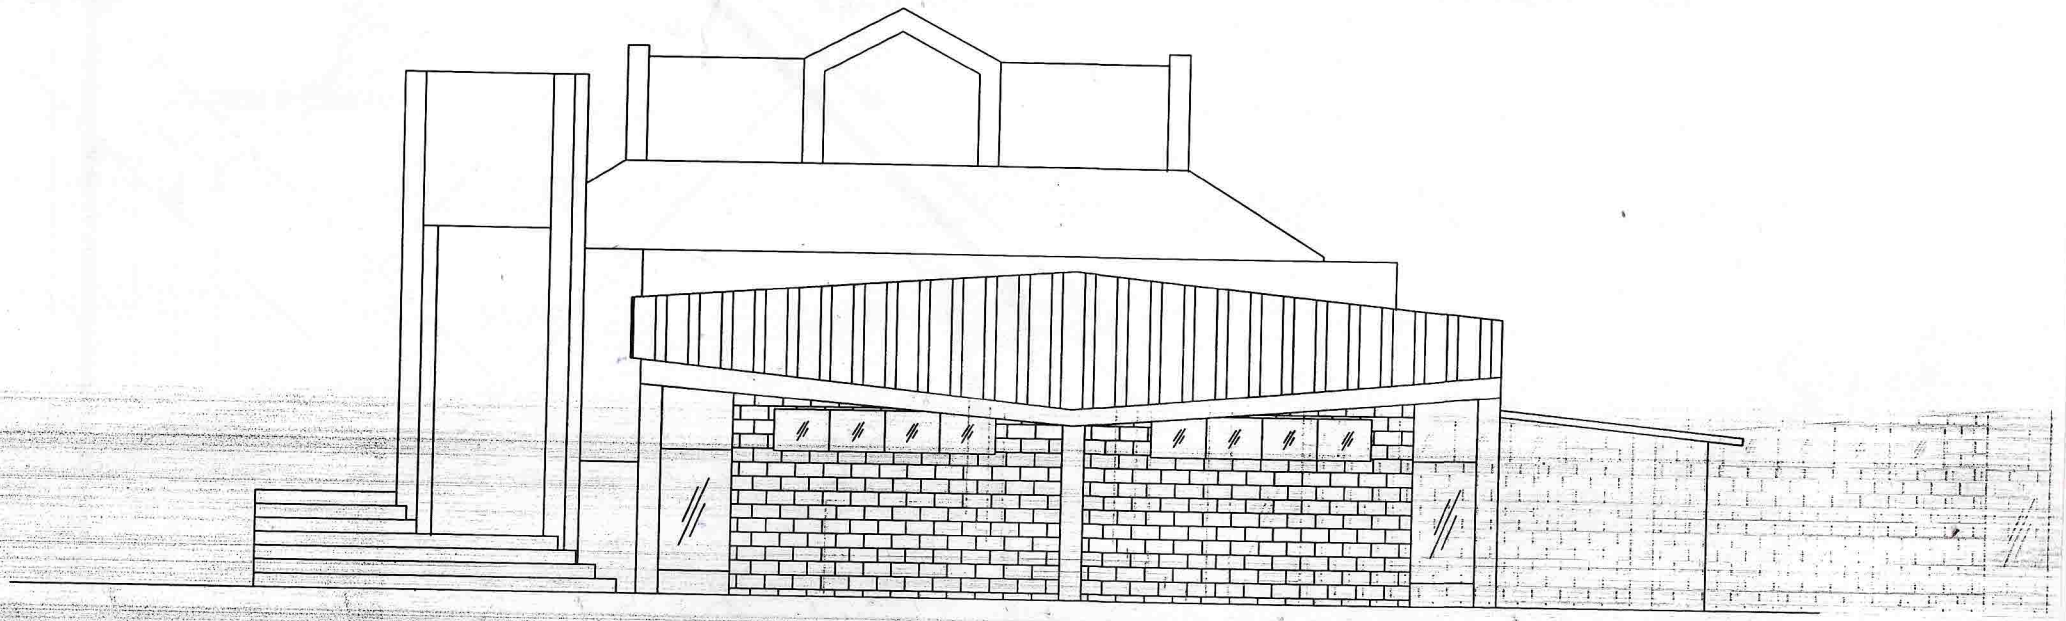

fachada

planta

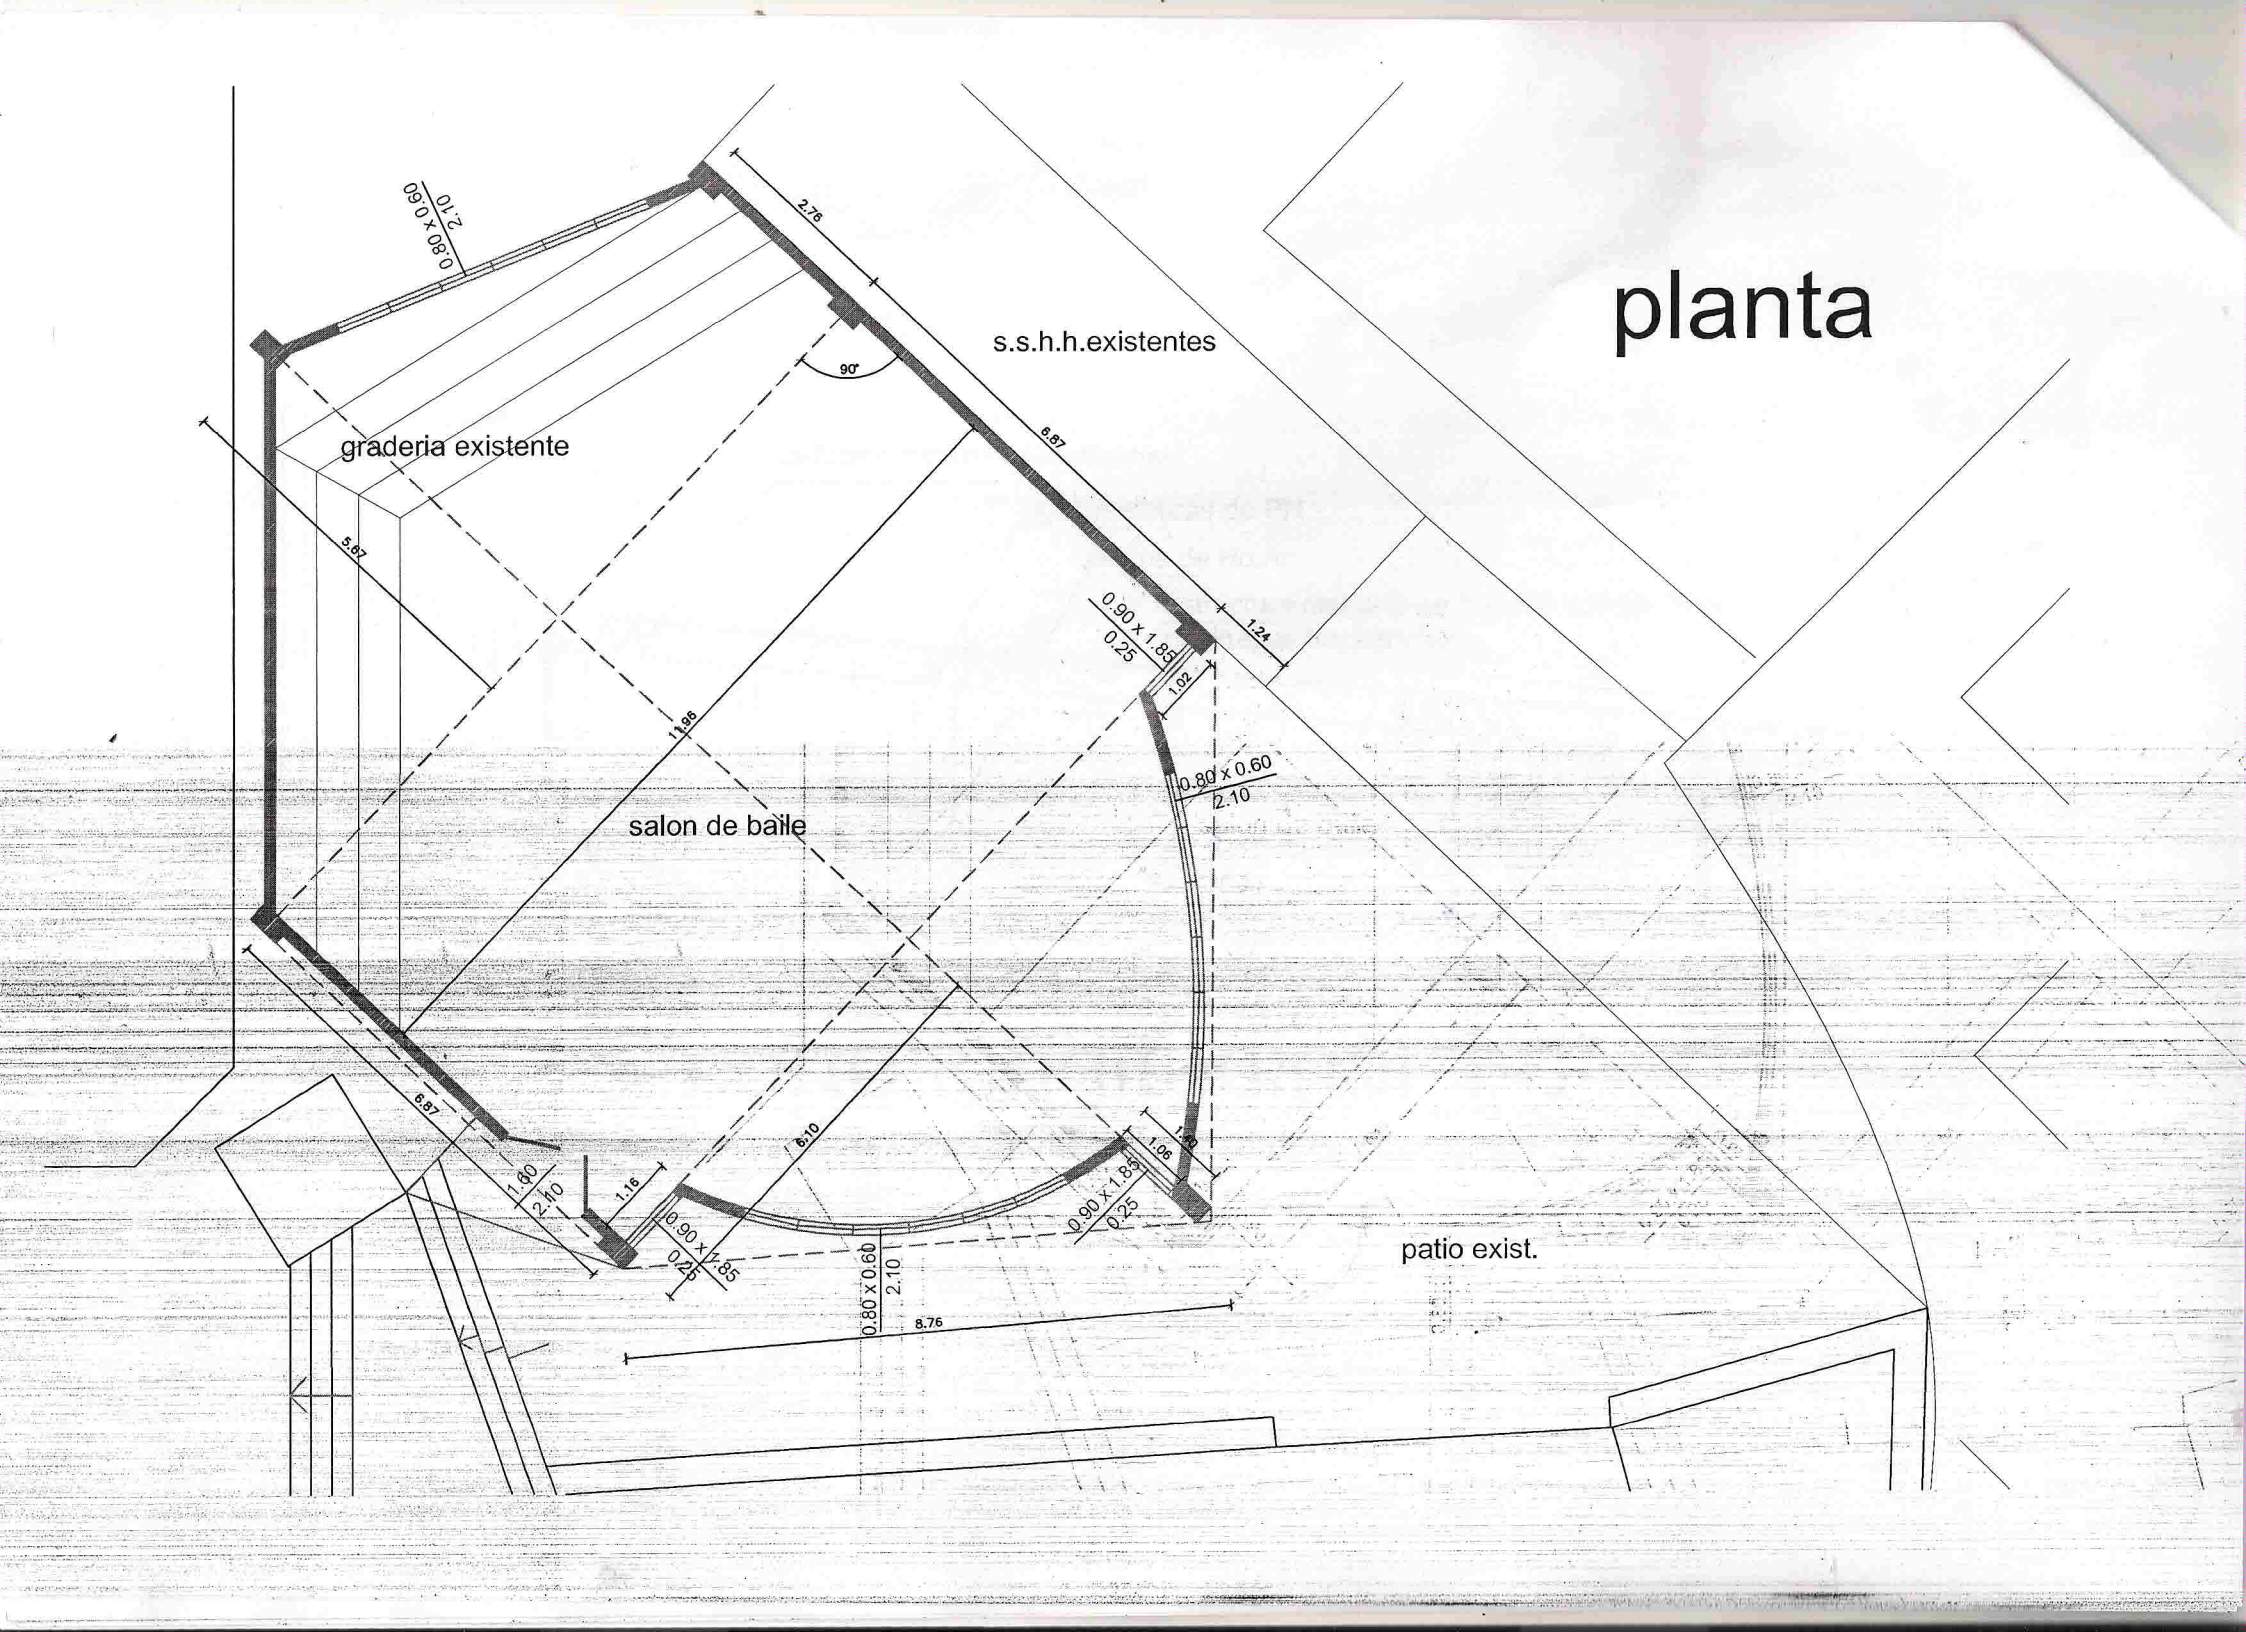
s.s.h.h.existentes
graderia existente
salon de baile
patio exist.
2.76
6.87
1.24
0.90 x 1.85
0.25
1.02
0.80 x 0.60
2.10
90°
5.67
11.96
6.87
6.10
1.60
2.10
1.16
0.90 x 1.85
0.25
0.80 x 0.60
2.10
8.76
0.90 x 1.85
0.25
1.06
1.40
2.10
0.80 x 0.60

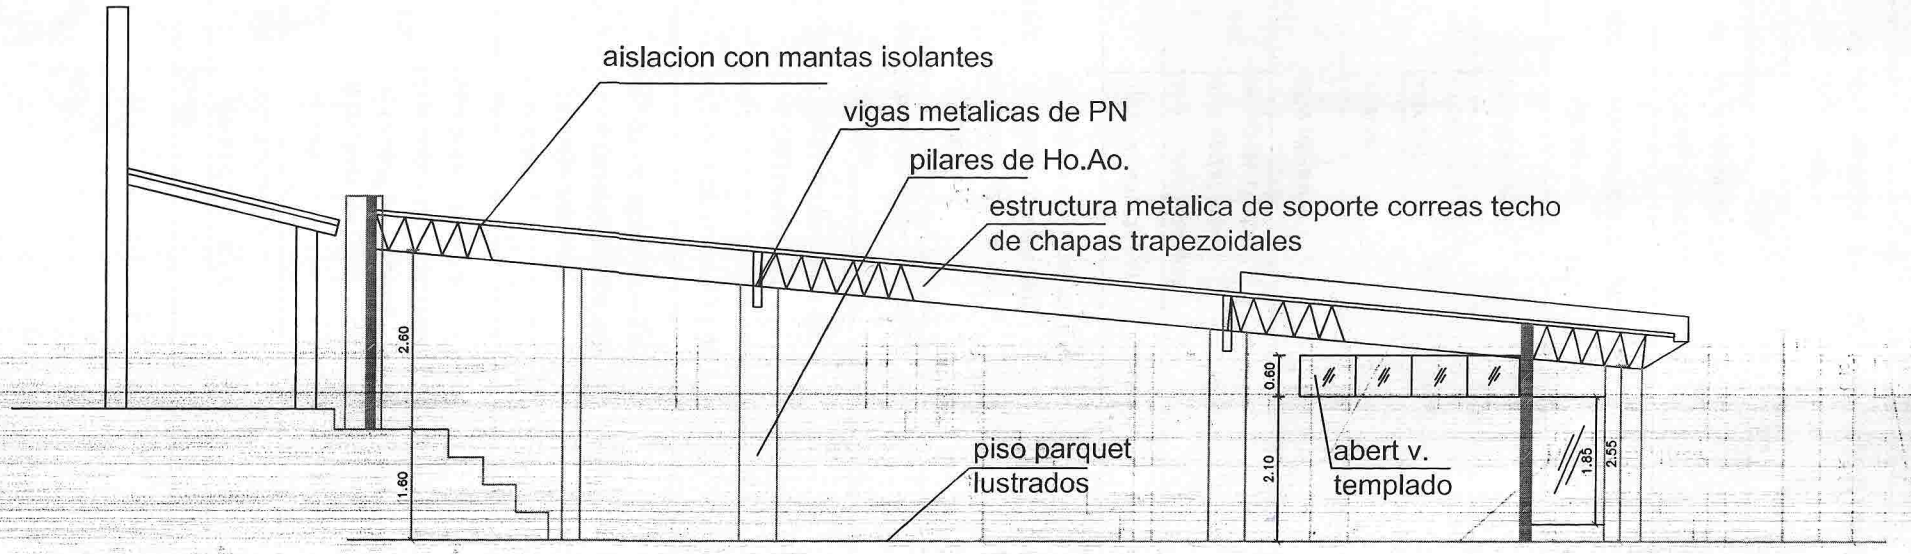

corte longitudinal 1-1